




Grundriss Untergeschoss 1/100



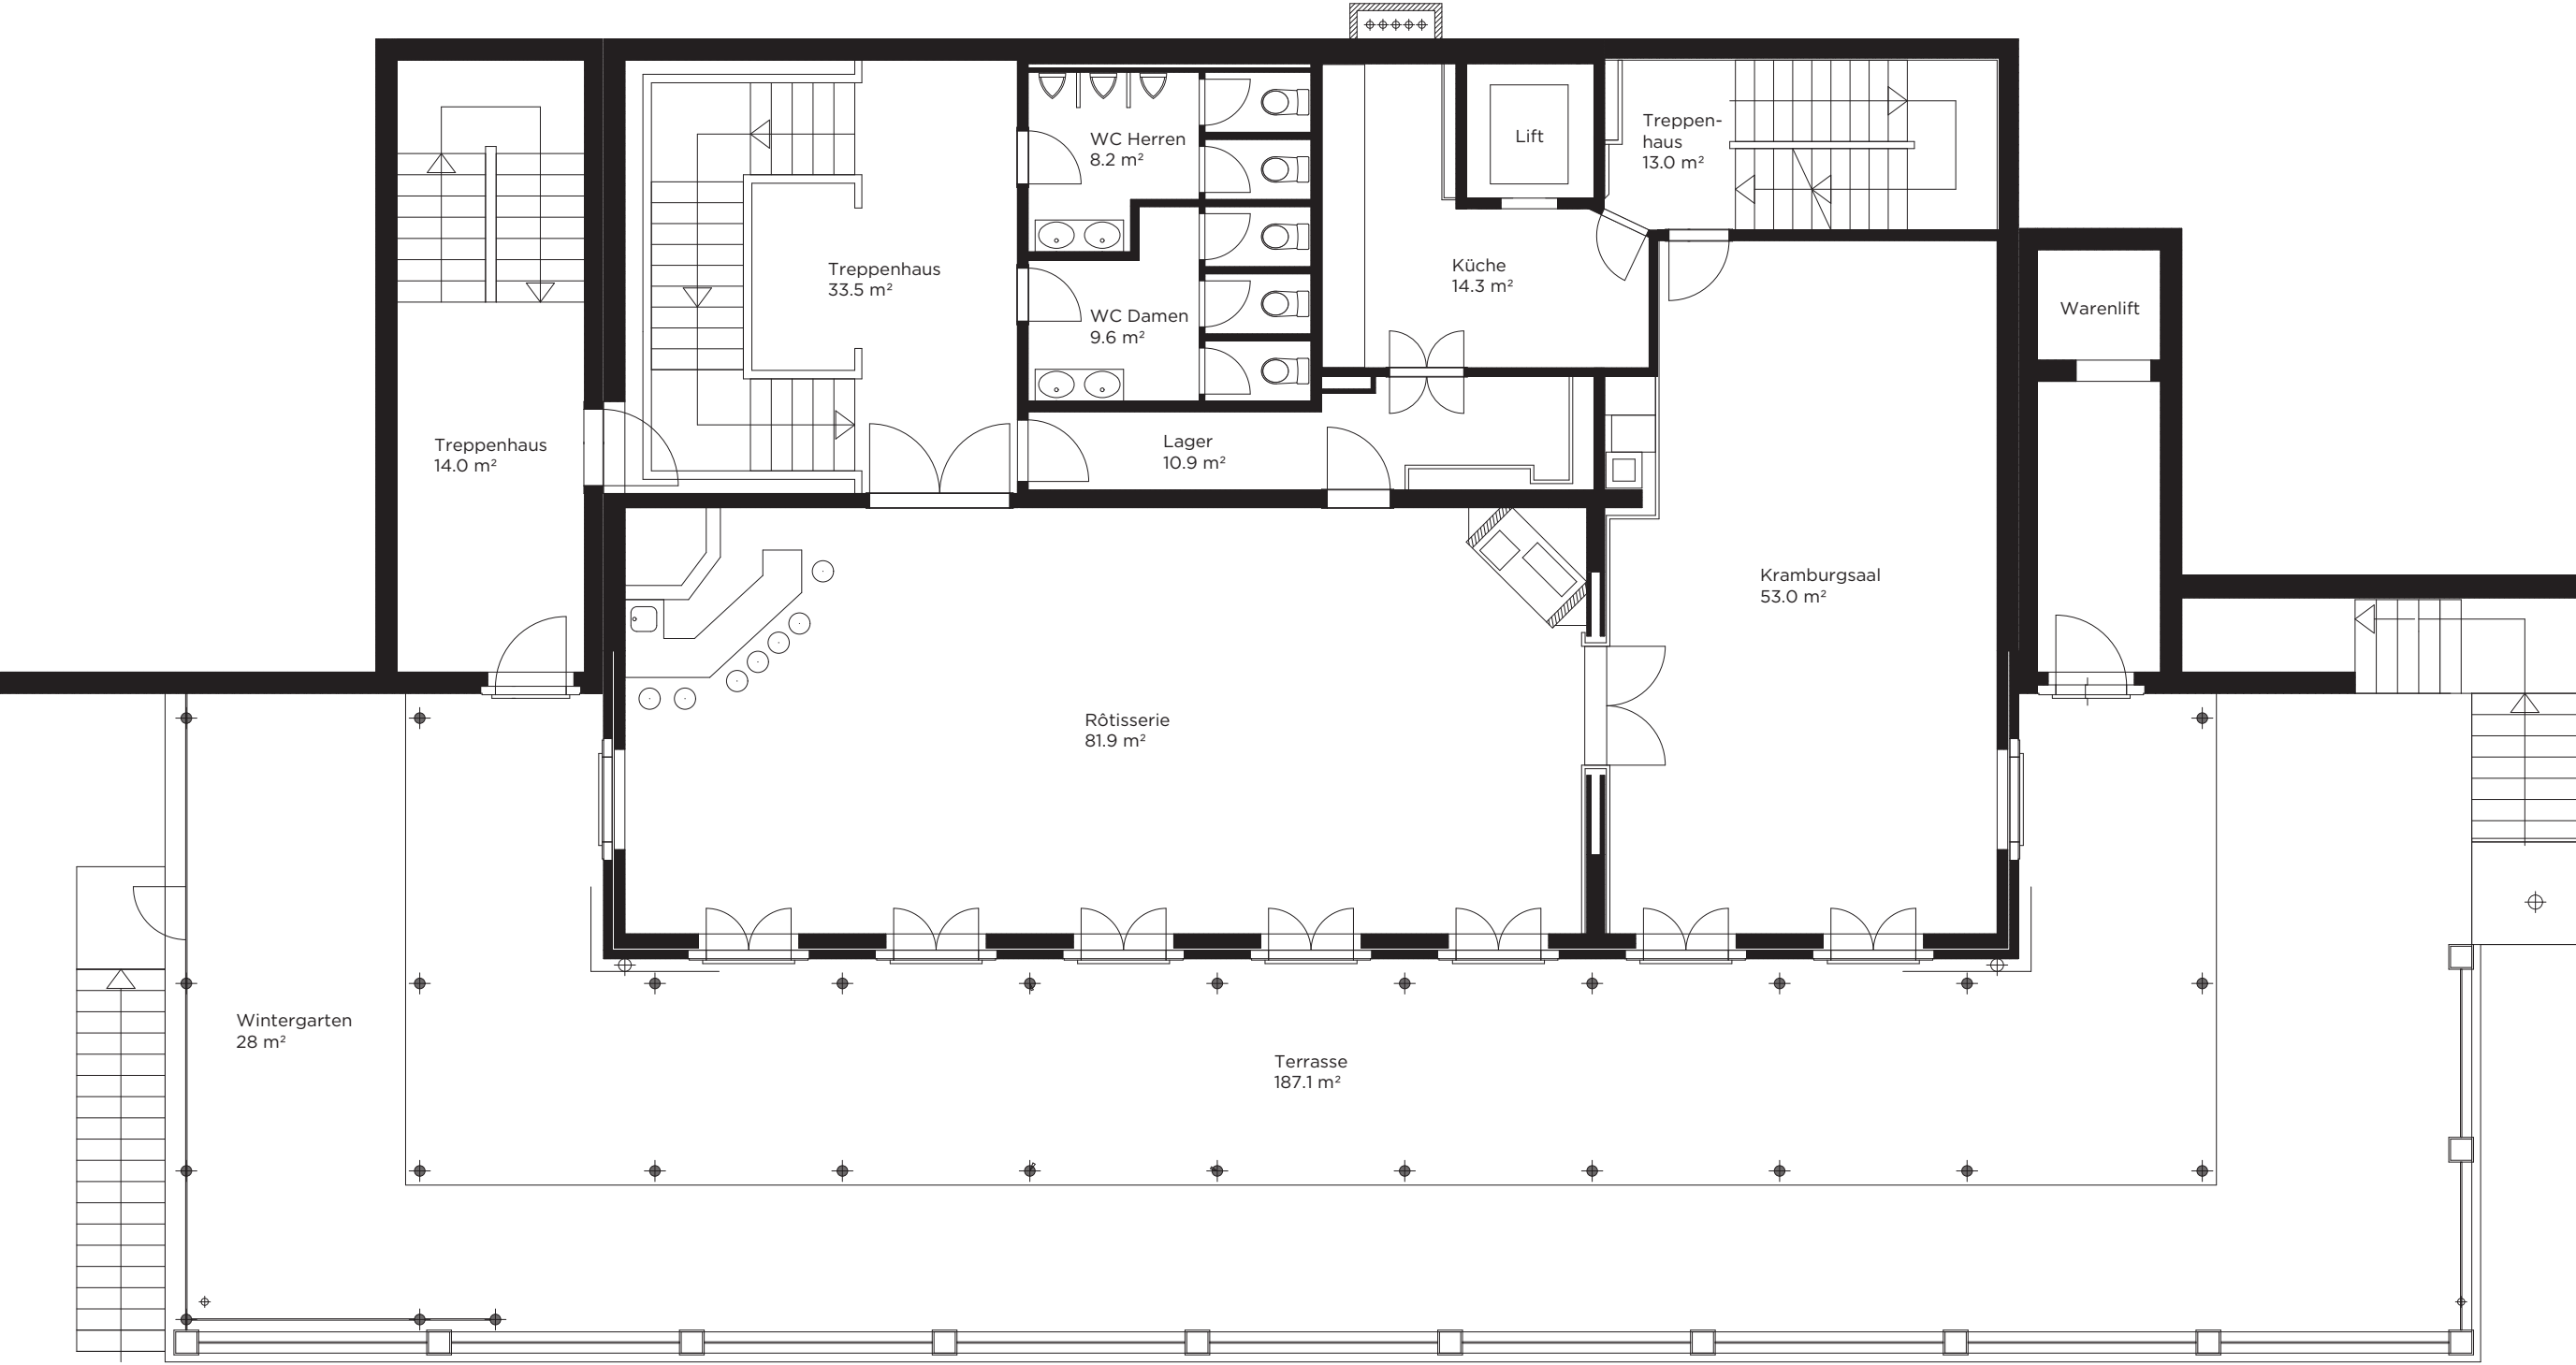

Grundriss Sockelgeschoss 1/100



