

Adresse

Route de Lossy 24
Surface d'activité B2 1^{er}

Objet


Surface nette
habitable [m²]

Surface
externe [m²]



B2-11

251.5

124.0

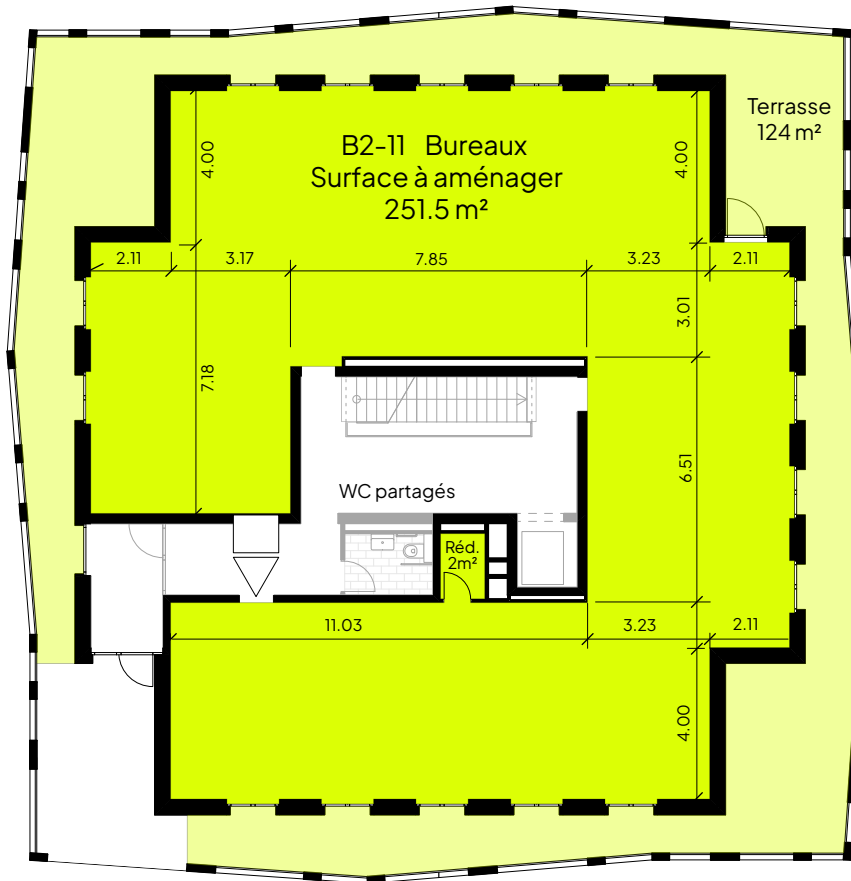

L'aménagement est illustratif; une étude et une demande d'autorisation complémentaire demeurent nécessaire.

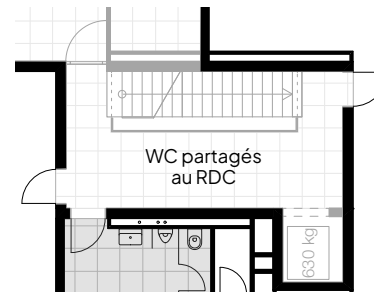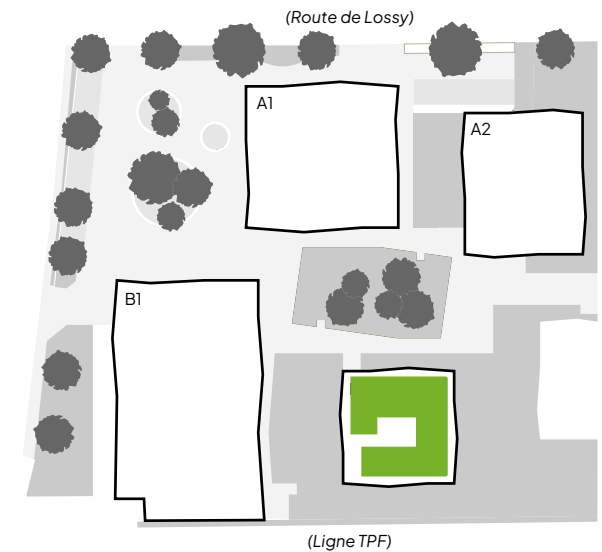

Ce plan n'est pas un document
contractuel, toute modification
demeure réservée.

Échelle: 1:200
0 1 2 3m



W E C K
A E B Y

Weck, Aeby & Cie SA
Av. de la Gare 12
Case postale 640
1701 Fribourg




T. 026 347 30 40
location@weck-aeby.ch

Adresse

Route de Lossy 24 Surface d'activité B2 1^{er}

Objet	Surface nette habitable [m²]	Surface externe [m²]
B2-11	102.3	46.2
B2-12	59.1	33.1
B2-13	88.2	44.7

L'aménagement est illustratif; une étude et une demande d'autorisation complémentaire demeurent nécessaire.

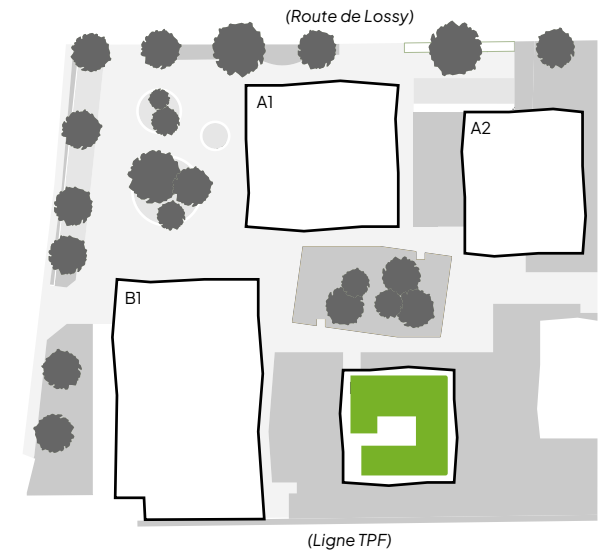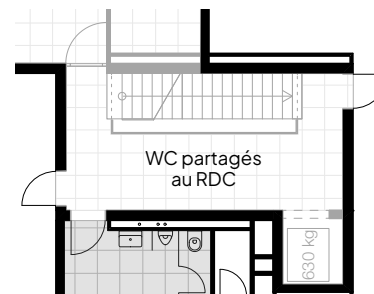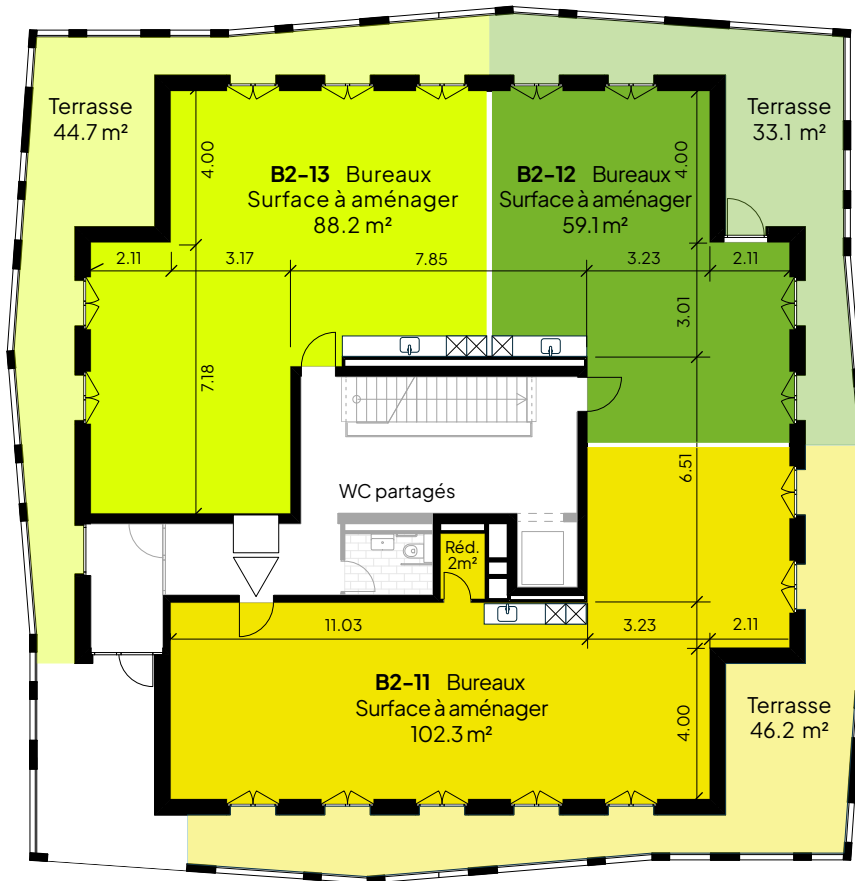

Ce plan n'est pas un document contractuel, toute modification demeure réservée.

Échelle: 1:200
0 1 2 3m






Adresse

Route de Lossy 24 Surface d'activité B2 1^{er}

Objet	Surface nette habitable [m²]	Surface externe [m²]
B2-11	102.3	46.2
B2-12	59.1	33.1
B2-13	88.2	44.7

L'aménagement est illustratif; une étude et une demande d'autorisation complémentaire demeurent nécessaire.

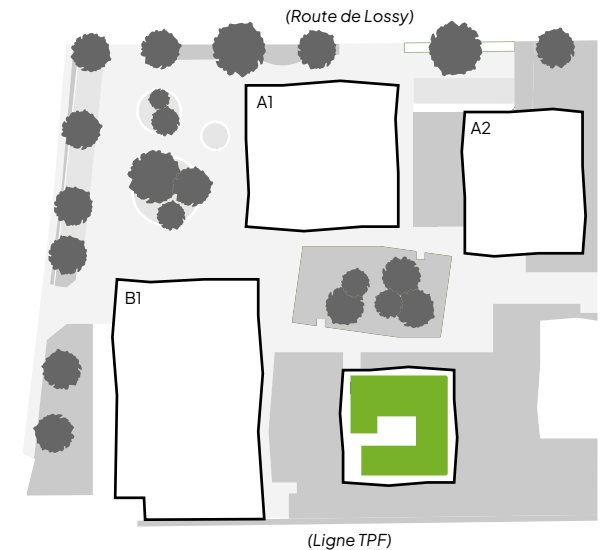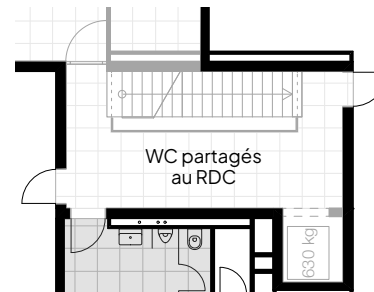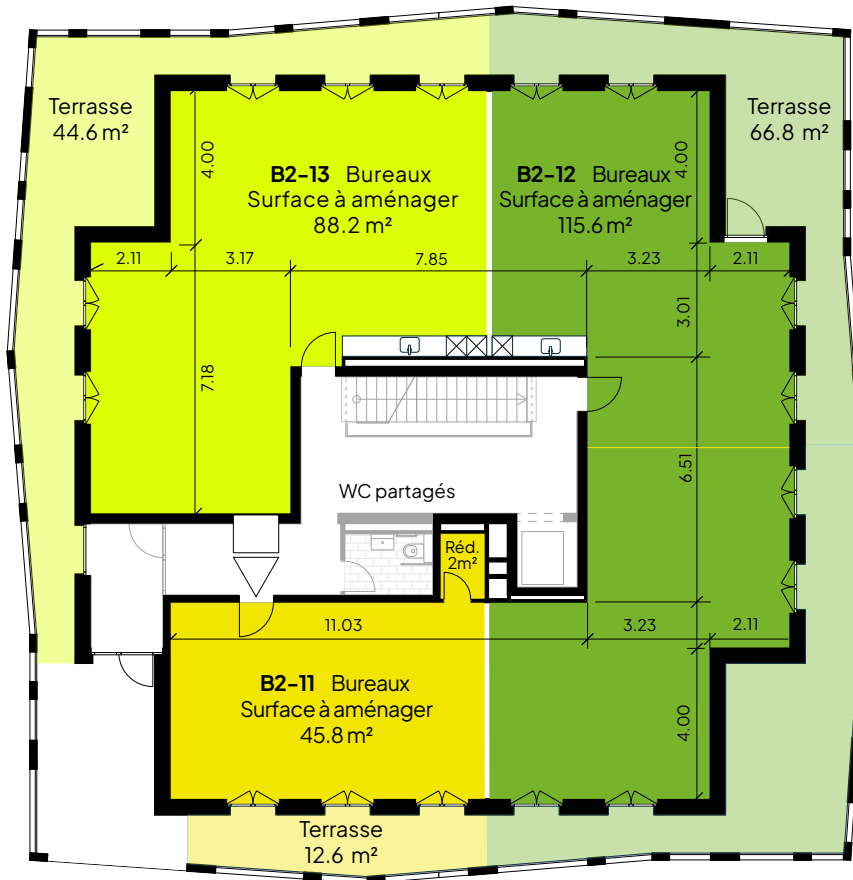

Ce plan n'est pas un document contractuel, toute modification demeure réservée.

Échelle: 1:200
0 1 2 3m

