


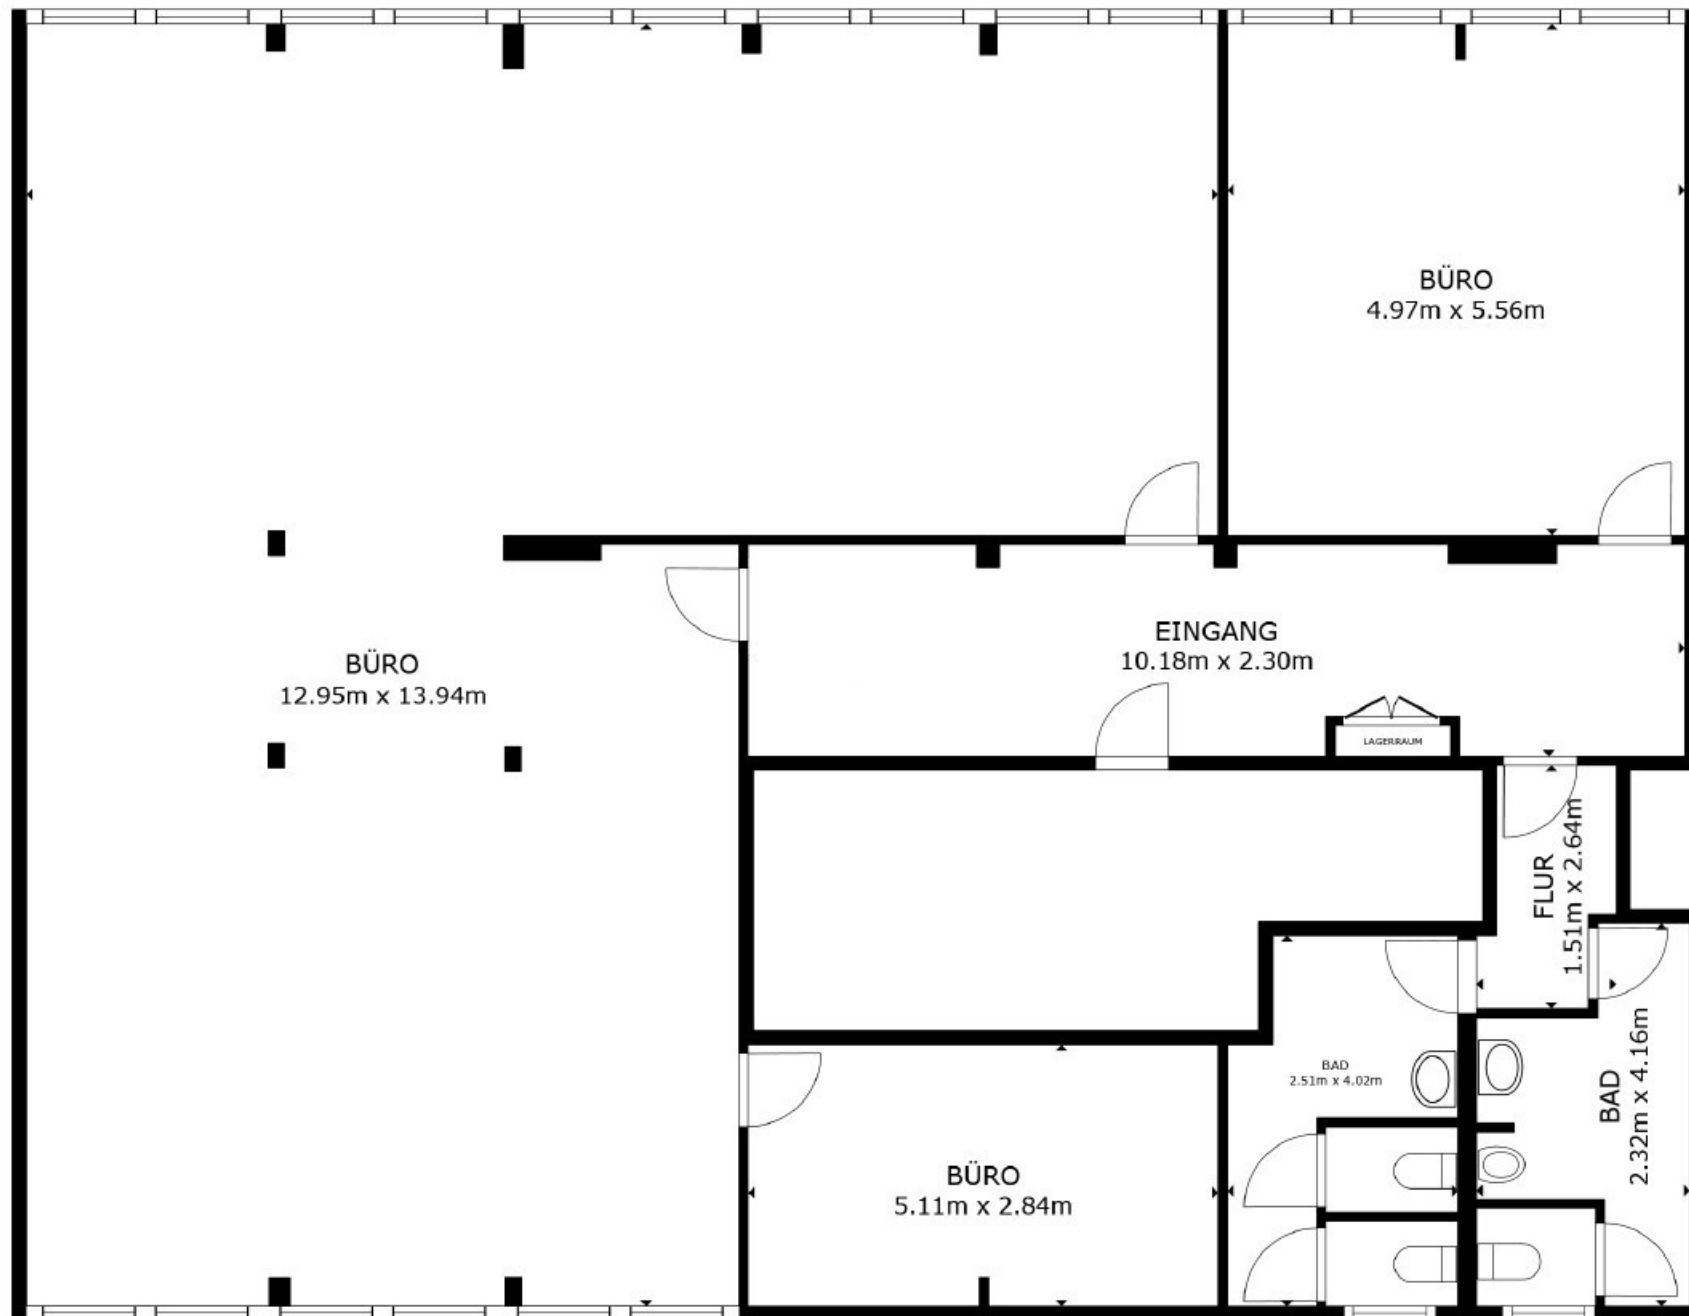

FLOOR PLAN

BRUTTOINNENRAUM
 FLOOR PLAN 227.1 m²
 INSGESAMT : 227.1 m²
 ANGABEN OHNE GEWÄHR