

COMMUNE DE PAYERNE

PLAN FOLIO 144


PROPRIÉTÉ DE

ÉCHELLE 1 : 1000

Projet: construction de 3 couverts.
élargissement du chemin.

Déposé à l'enquête publique
du 21 JUIN 1977 au 30 JUIN 1977

L'atteste:

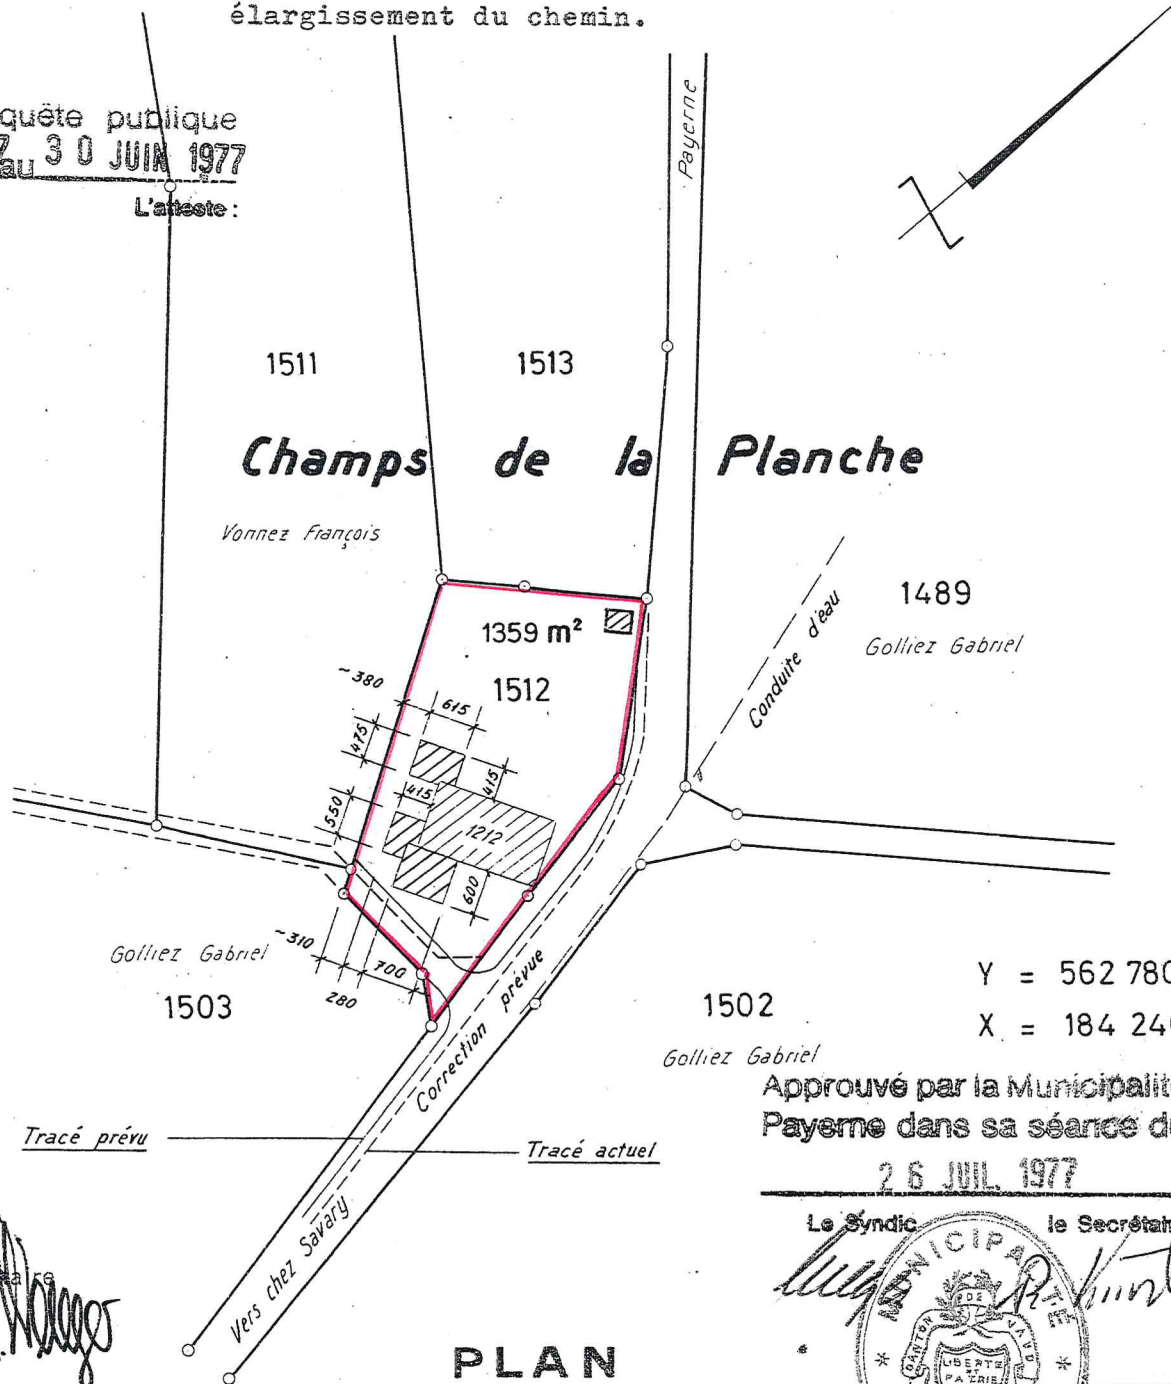

Y = 562 780


X = 184 240

Approuvé par la Municipalité de
Payerne dans sa séance du

26 JUL 1977

Le Syndic

le Secrétaire

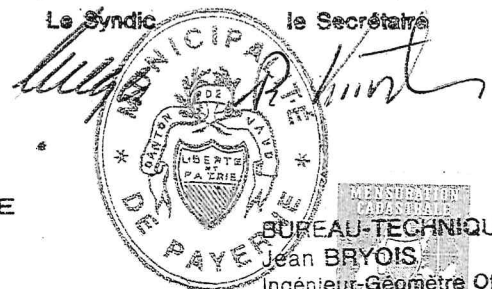


PLAN
DRESSÉ POUR ENQUÊTE

Payerne, le 3 juin 77.


Manfred
juin 77

BUREAU-TECHNIQUE
Jean BRYOIS
Ingénieur-Géomètre Officiel
1530 PAYERNE

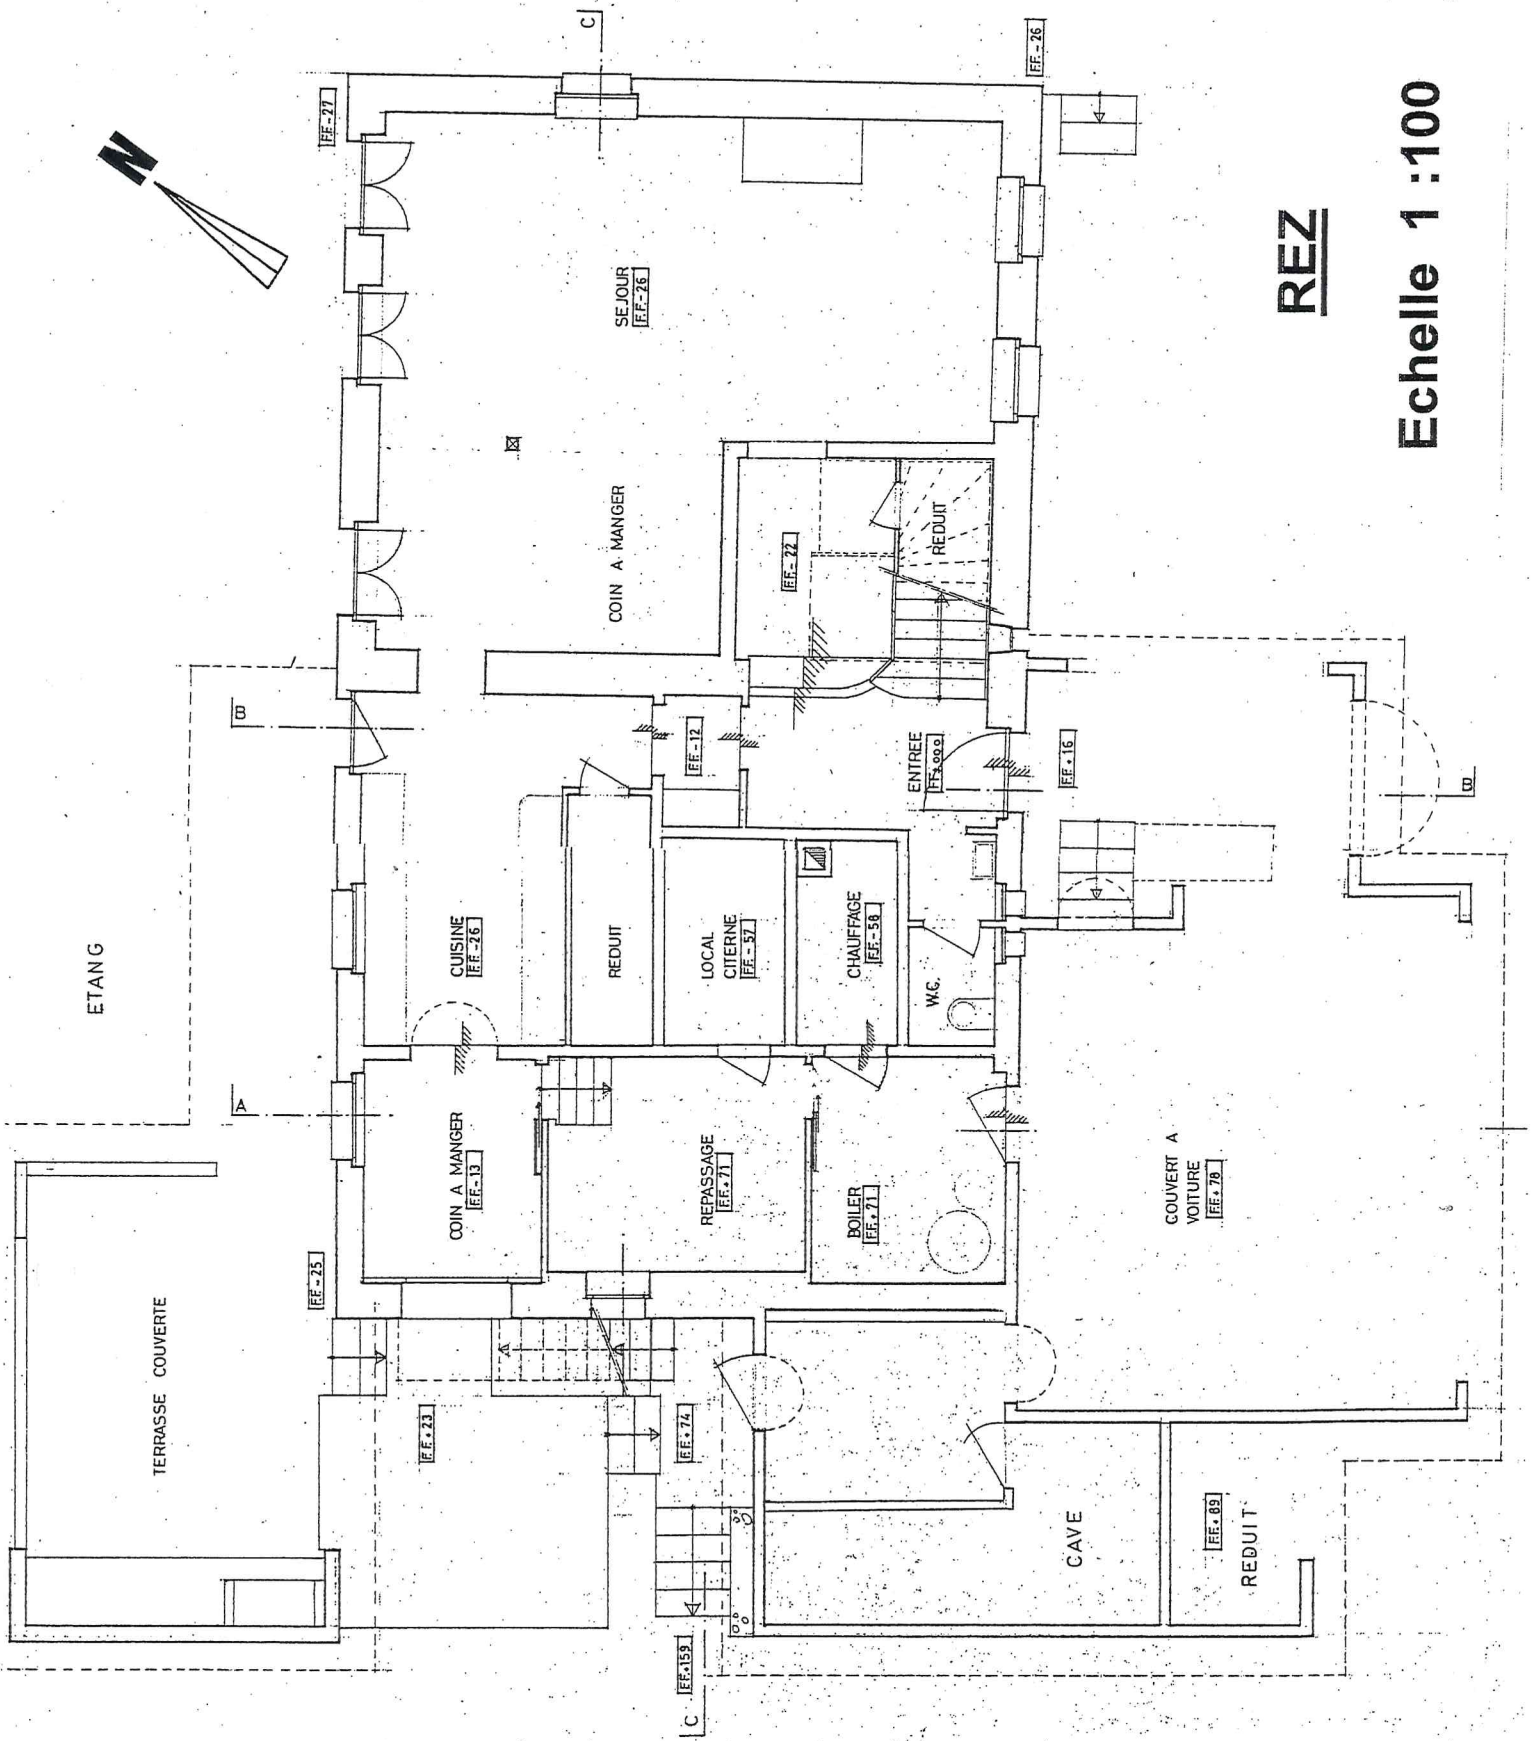


REZ

Echelle 1 :100

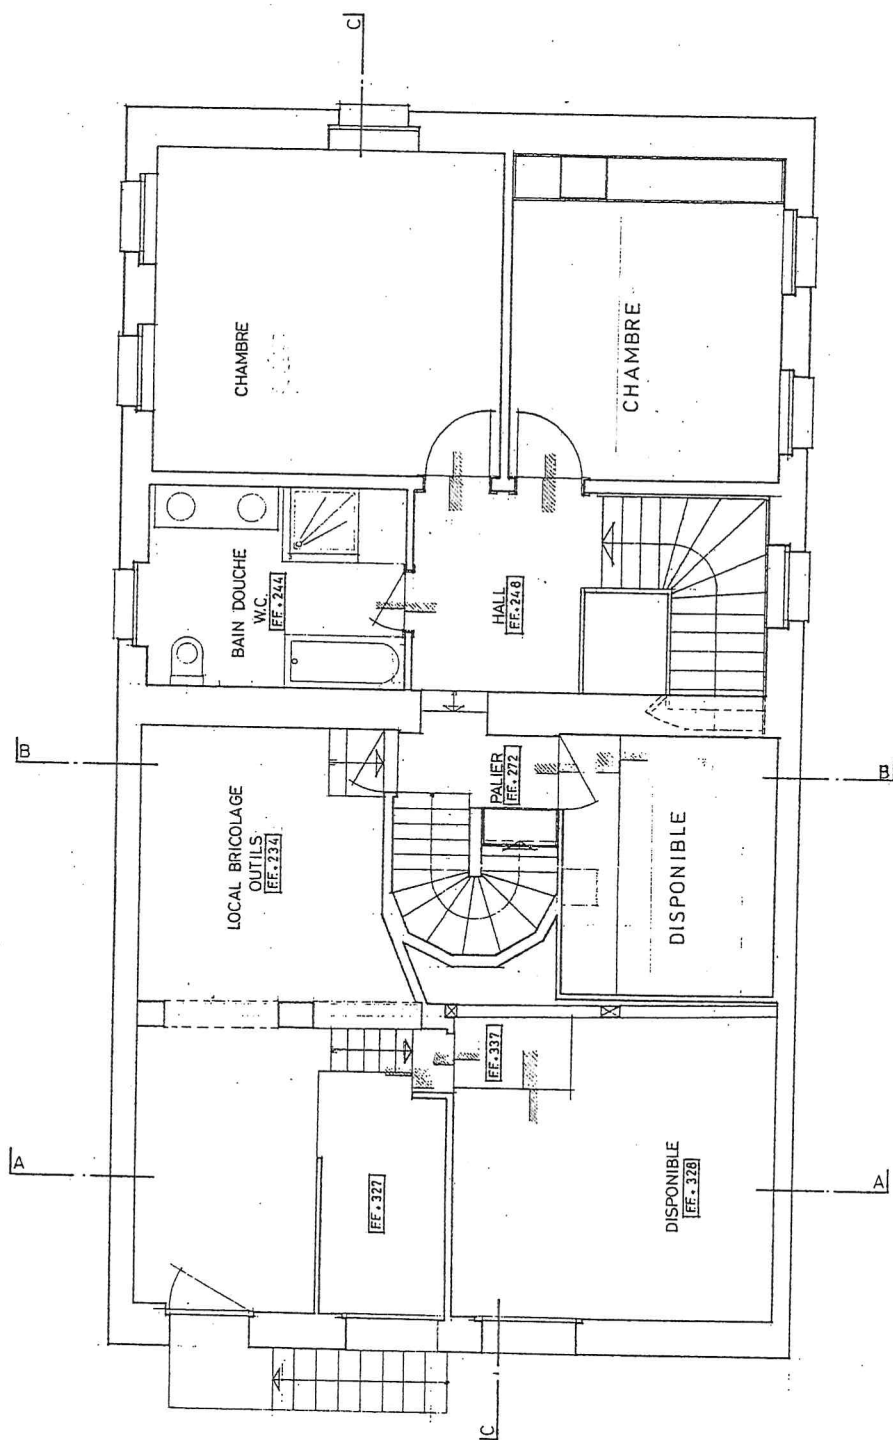

1ER ETAGE

Echelle 1 : 100

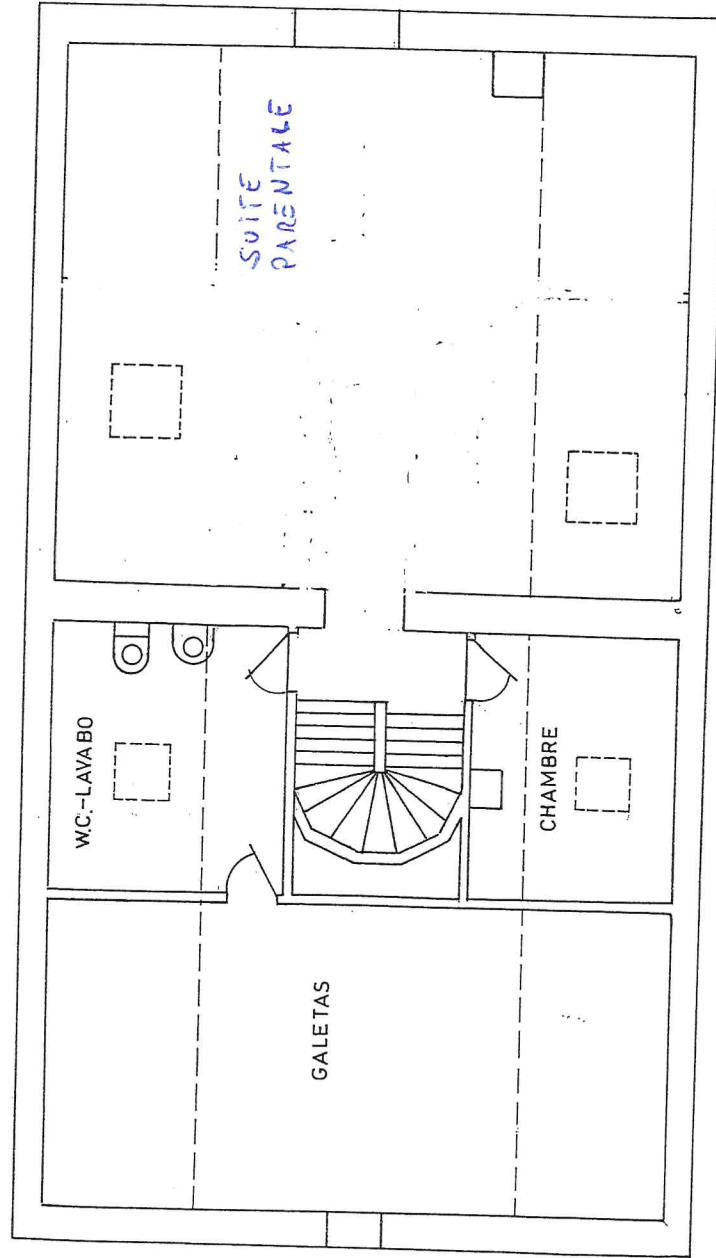

2EME ETAGE

Echelle 1 : 100