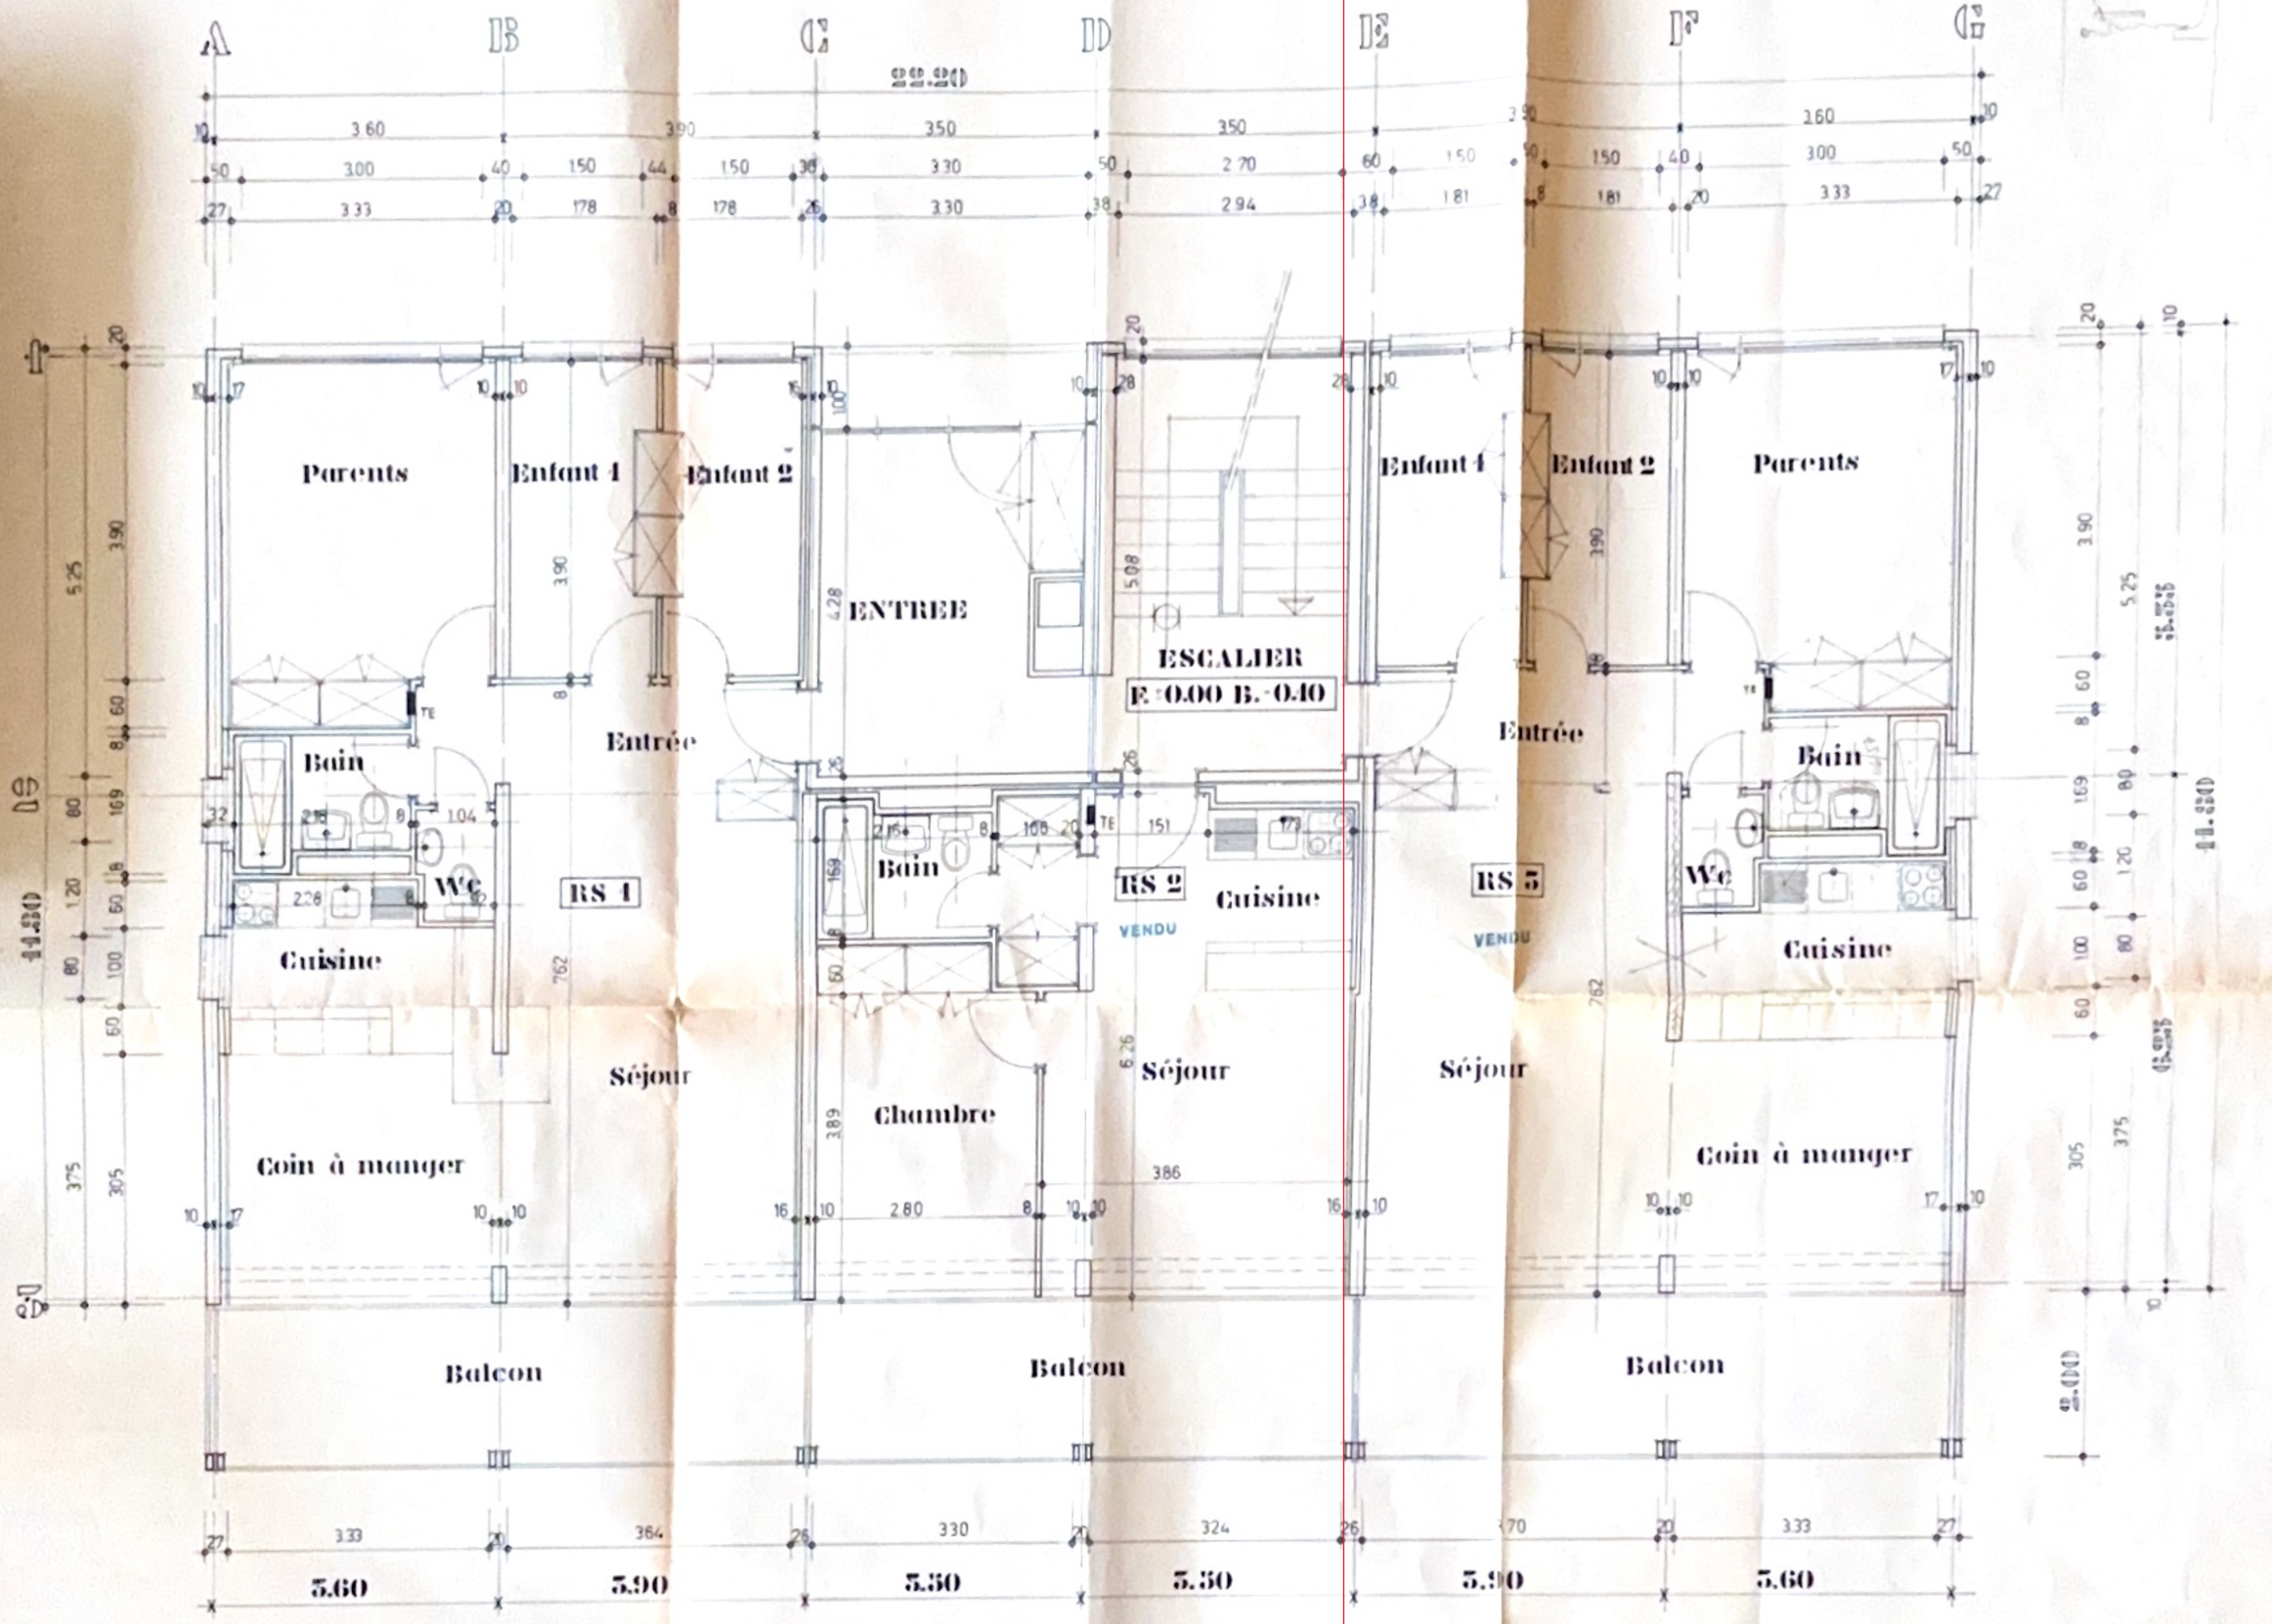


projet SA 10	RESIDENCE LE CENTAURE B.		
	REZ SUPERIEUR		
	ECHELLE 1:50	CONTROLE LE	
	DESSINE PAR M.D.	AFFAIRE N°	8.77
	DATE 29-3-1978	PLAN N°	8-17

ADM. P.H. GAILLARD ING. TECH. E.T.S. BUREAU TECHNIQUE ING. ET ARCH. CASE 139-1950 SION NORD TEL