



 ESISTENTE
 NUOVO
 DEMOLIZIONE


PIANTE 1:100

Il Progettista :

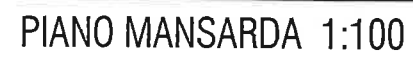

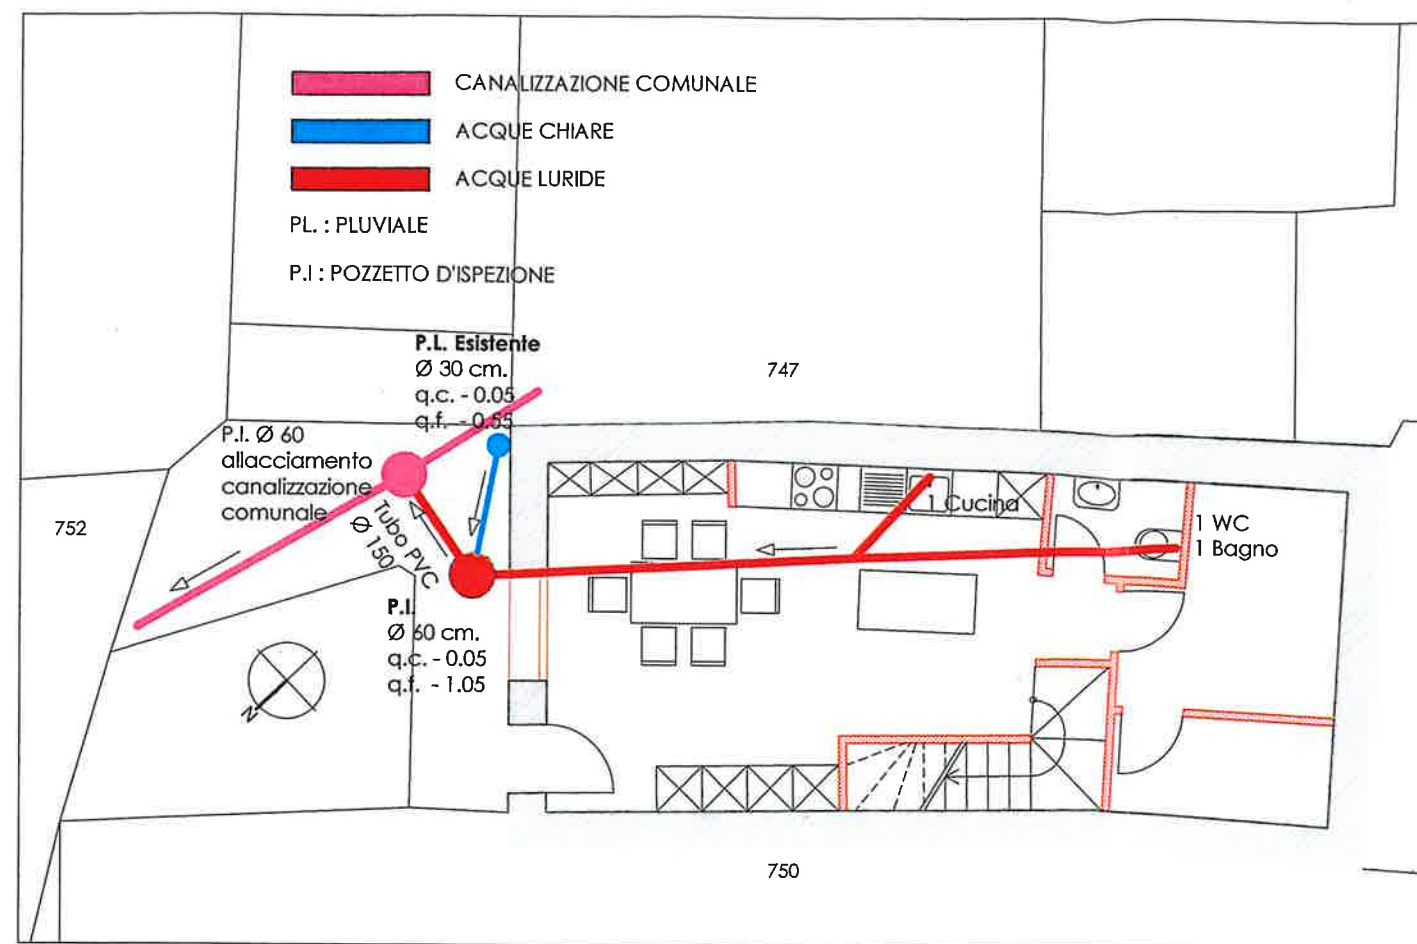

PIANO CANALIZZAZIONI 1:100

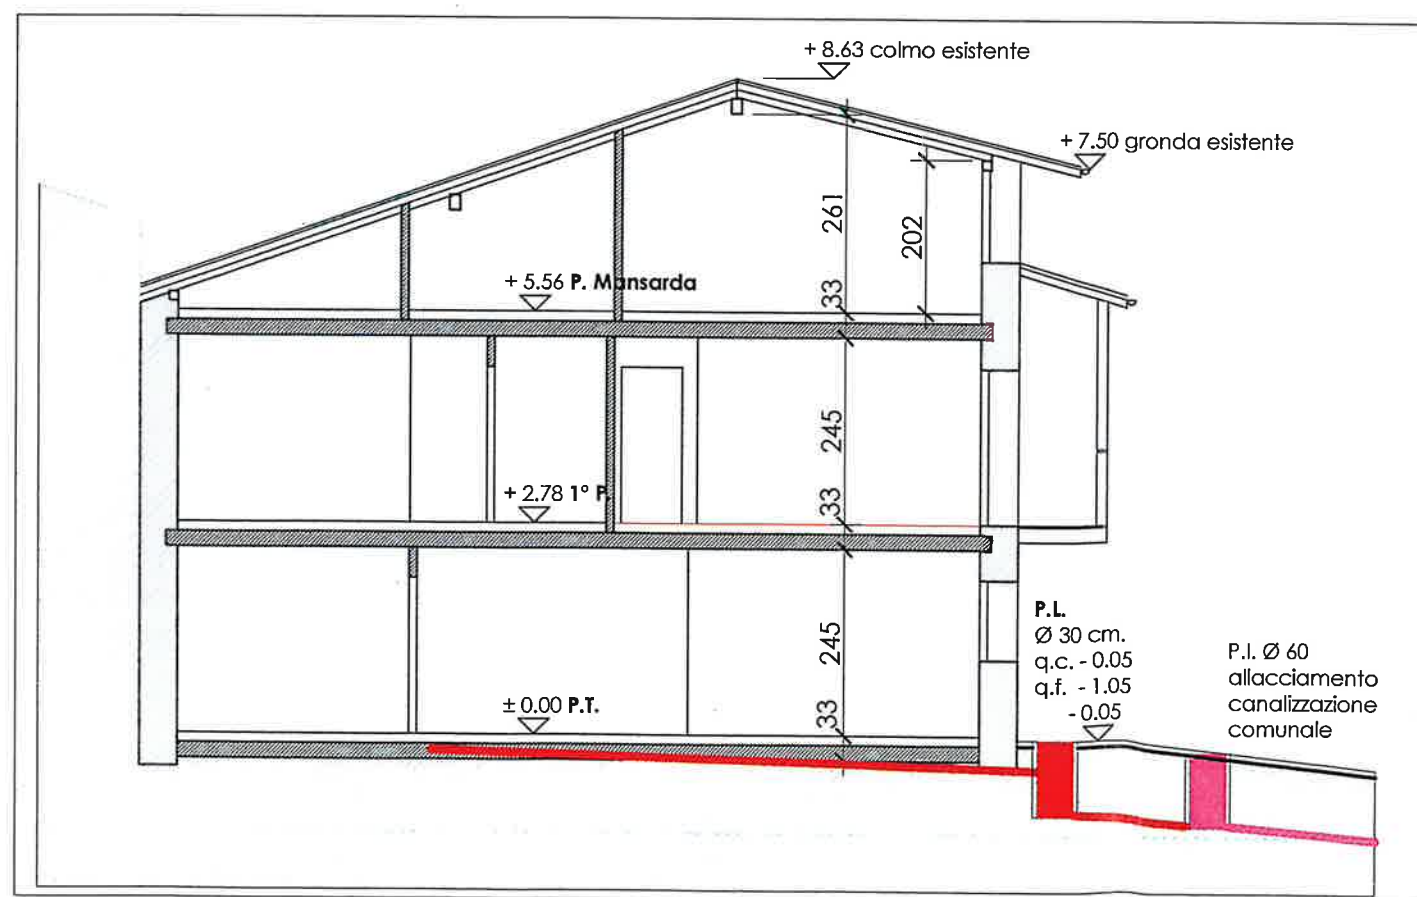

PROFILO LONGITUDINALE 1:100

137

N° 3

RIATTAZIONE, Taverne mapp. 1520

Propr. Signor Zambelli Giuliano

Piano canalizzazioni 1:100

La Proprietaria :

L' istante :

Il Progettista :


LEGENDA

- ESISTENTE
- NUOVO
- DEMOLIZIONE


P1

P2


Superficie per piano 58,00 mq.

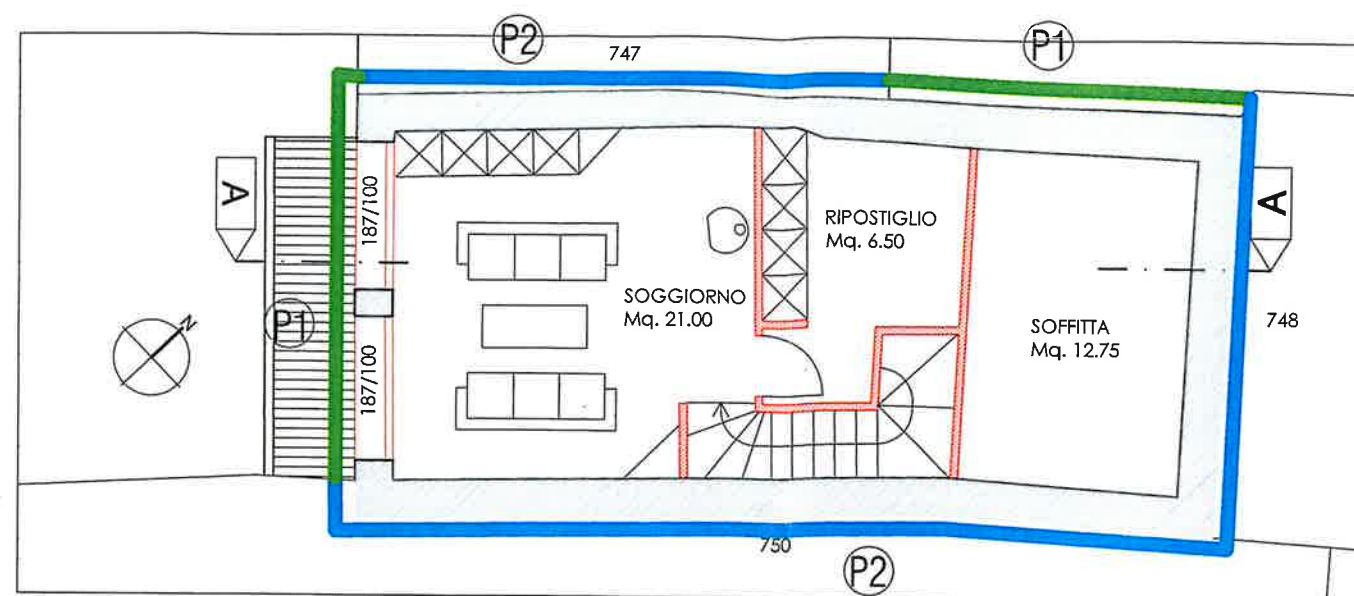

PIANO MANSARDA 1:100

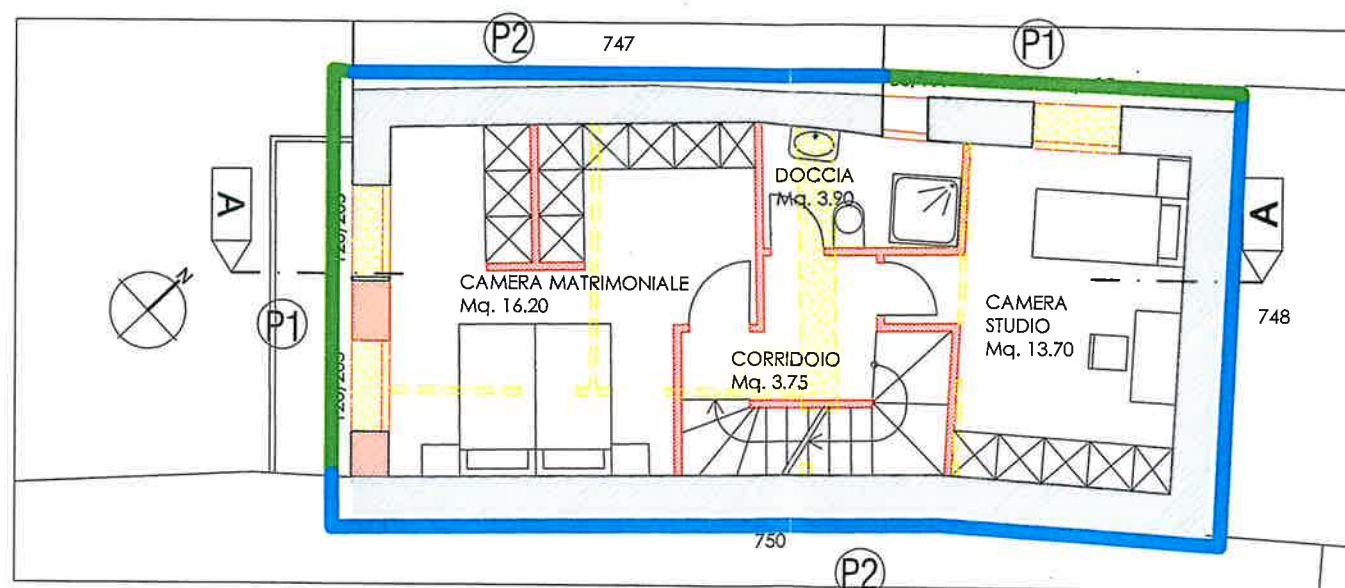

PRIMO PIANO 1:100

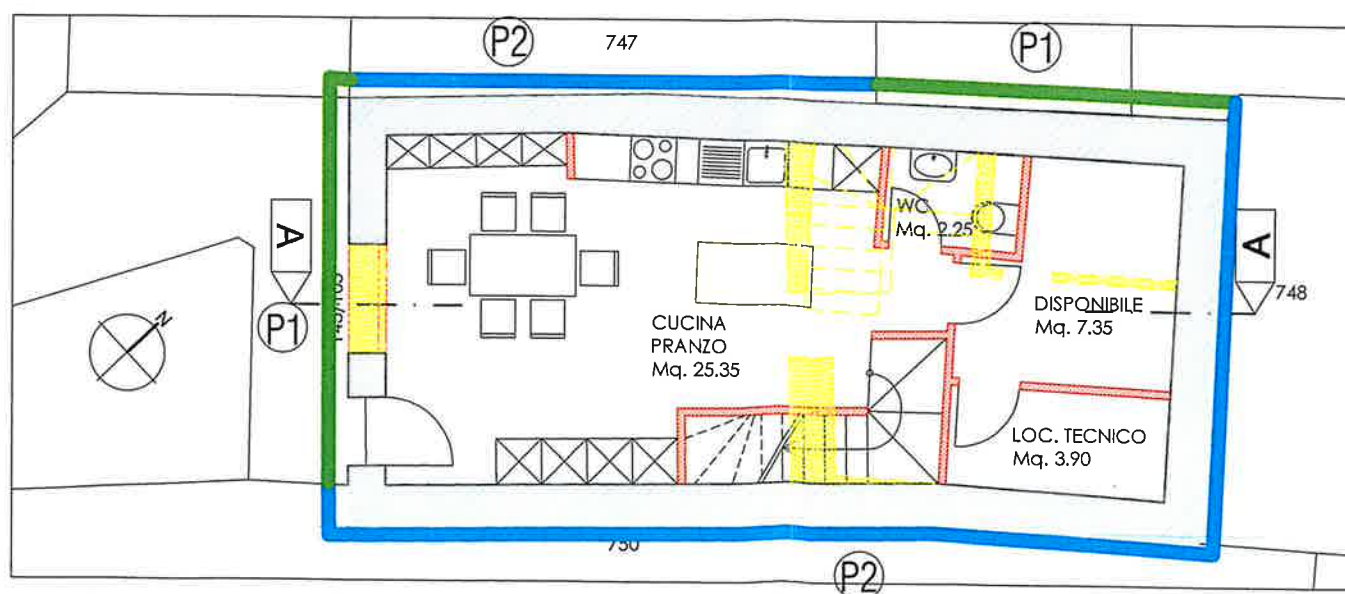

PIANO TERRENO 1:100

137

RIATTAZIONE, Taverne mapp. 1520

Propr. Signor Zambelli Giuliano

N° 01

PIANTE 1:100

La Proprietaria :

L' istante :

Il Progettista :

137

RIATTAZIONE, Taverne mapp. 1520

Propr. Signor Zambelli Giuliano

N° 02

FACCIATE E SEZIONE 1:100

Il Proprietario :

L' istante :

Il Progettista :

Superficie facciate

Facciata S-O / P1 = 33.70 mq.

Facciata N-O / P1 = 45.00 mq.


Facciata N-O / P2 = 36.80 mq.

Facciata S-E / P2 = 81.80 mq.


Facciata N-E / P2 = 25.50 mq.

LEGENDA


	ESISTENTE
	NUOVO
	DEMOLIZIONE

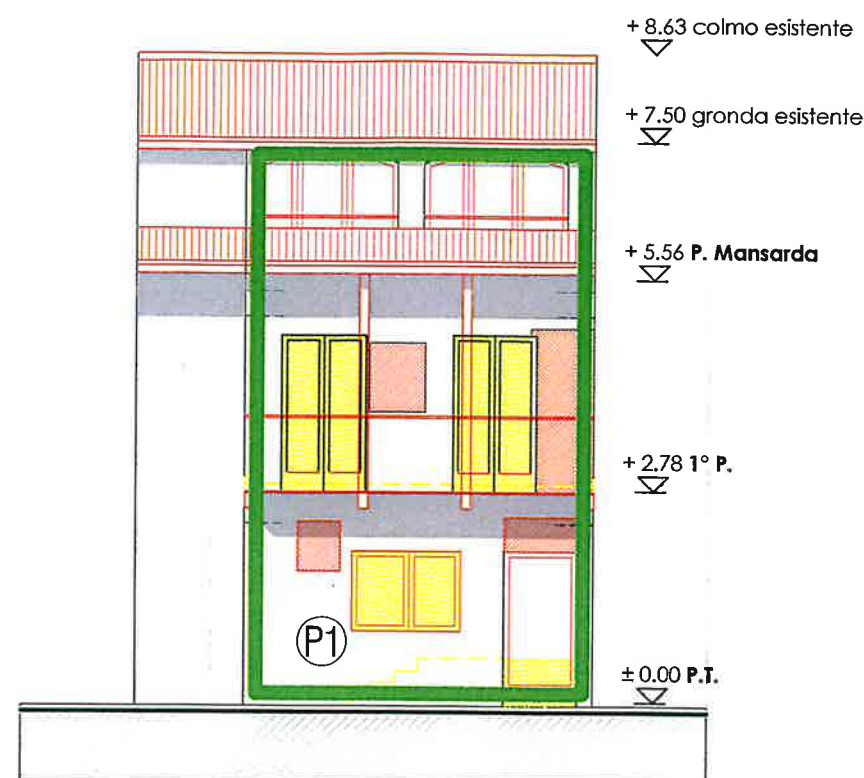

FACCIATA SUD-OVEST 1:100

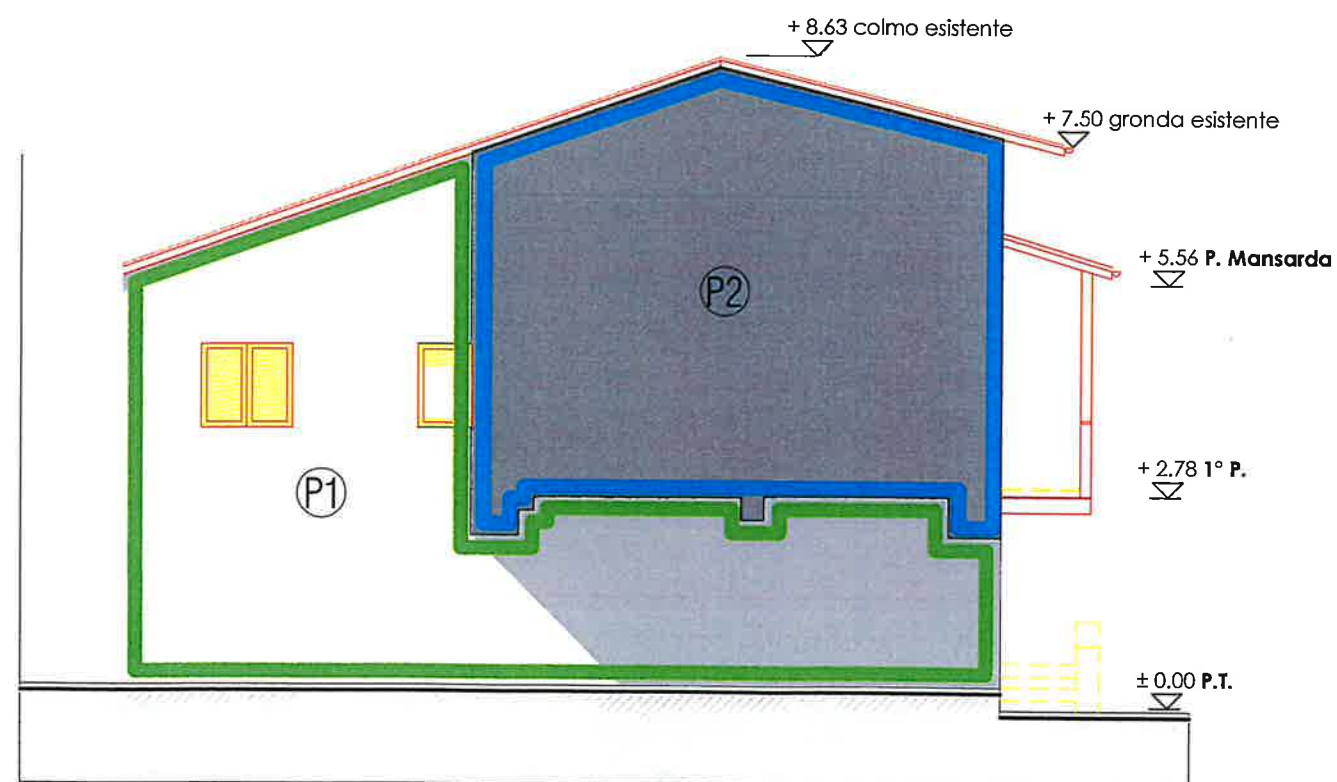

FACCIATA NORD-OVEST 1:100

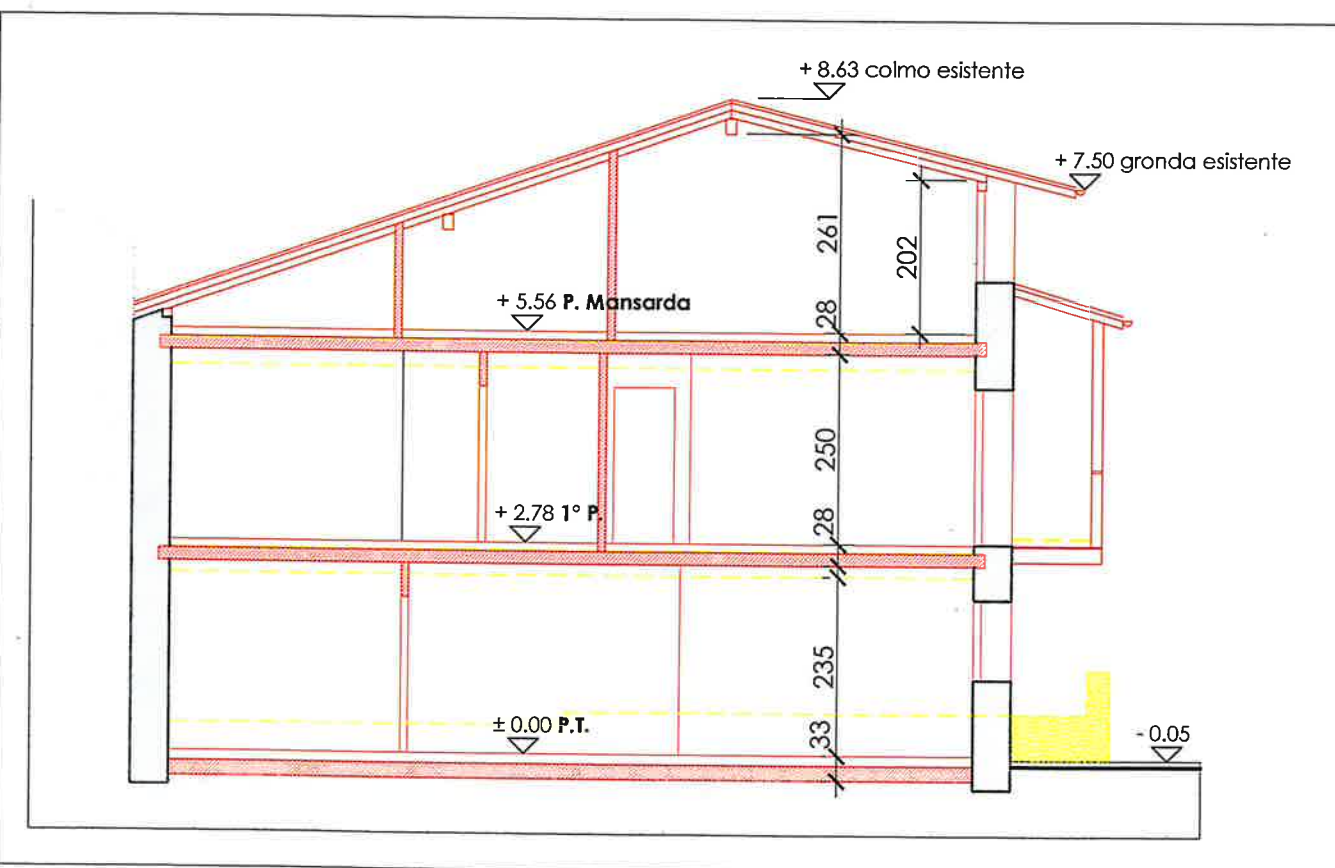

SEZIONE A-A 1:100