
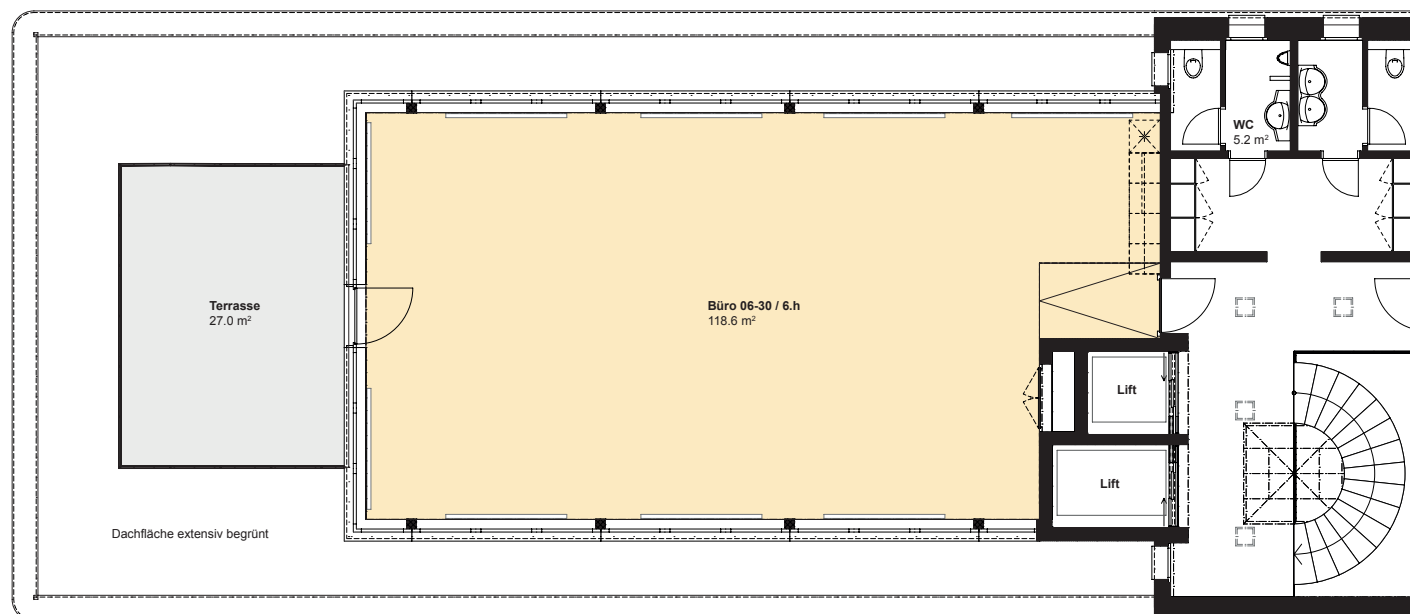


Wangenstrasse 86a, 3018 Bern

Objekt-Nr. 06-30 / 6.h
 Typ Büro Attika
 Etage 6. Obergeschoss
 Fläche 118.6 m²

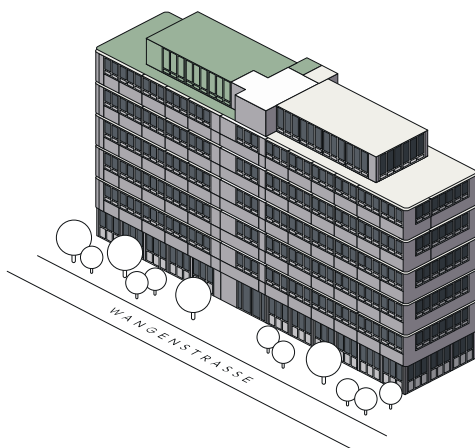

0 5
 1:150

Änderungen und Abweichungen von den publizierten Angaben sind möglich. Es gilt die Ausführung am Objekt.