



Wangenstrasse 86a, 3018 Bern

Objekt-Nr. 02-40 / 2.d
 Typ Büro
 Etage 2. Obergeschoss
 Fläche 244.0 m²

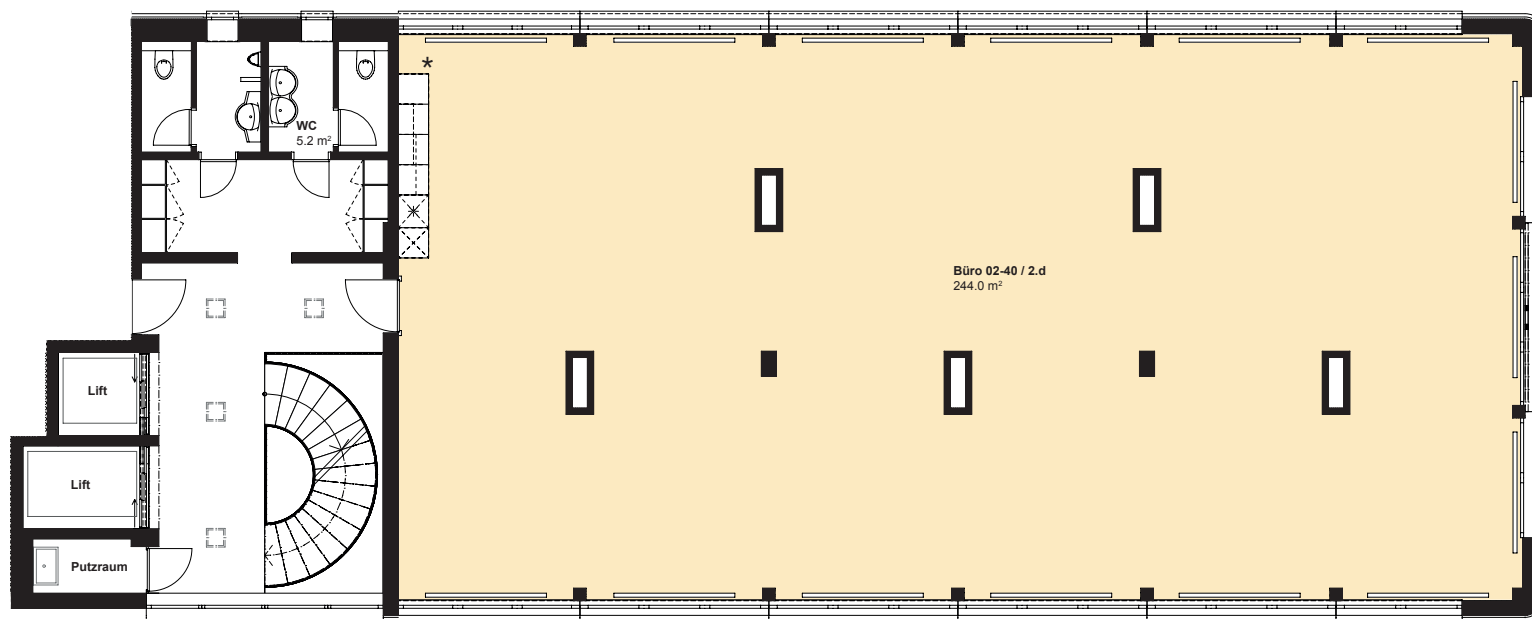

*Küche (Bestand) vorhanden

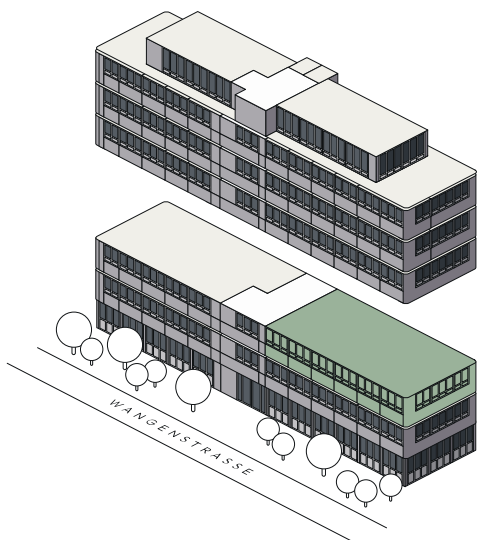

0 5
 1:150

Änderungen und Abweichungen von den publizierten Angaben sind möglich. Es gilt die Ausführung am Objekt.