



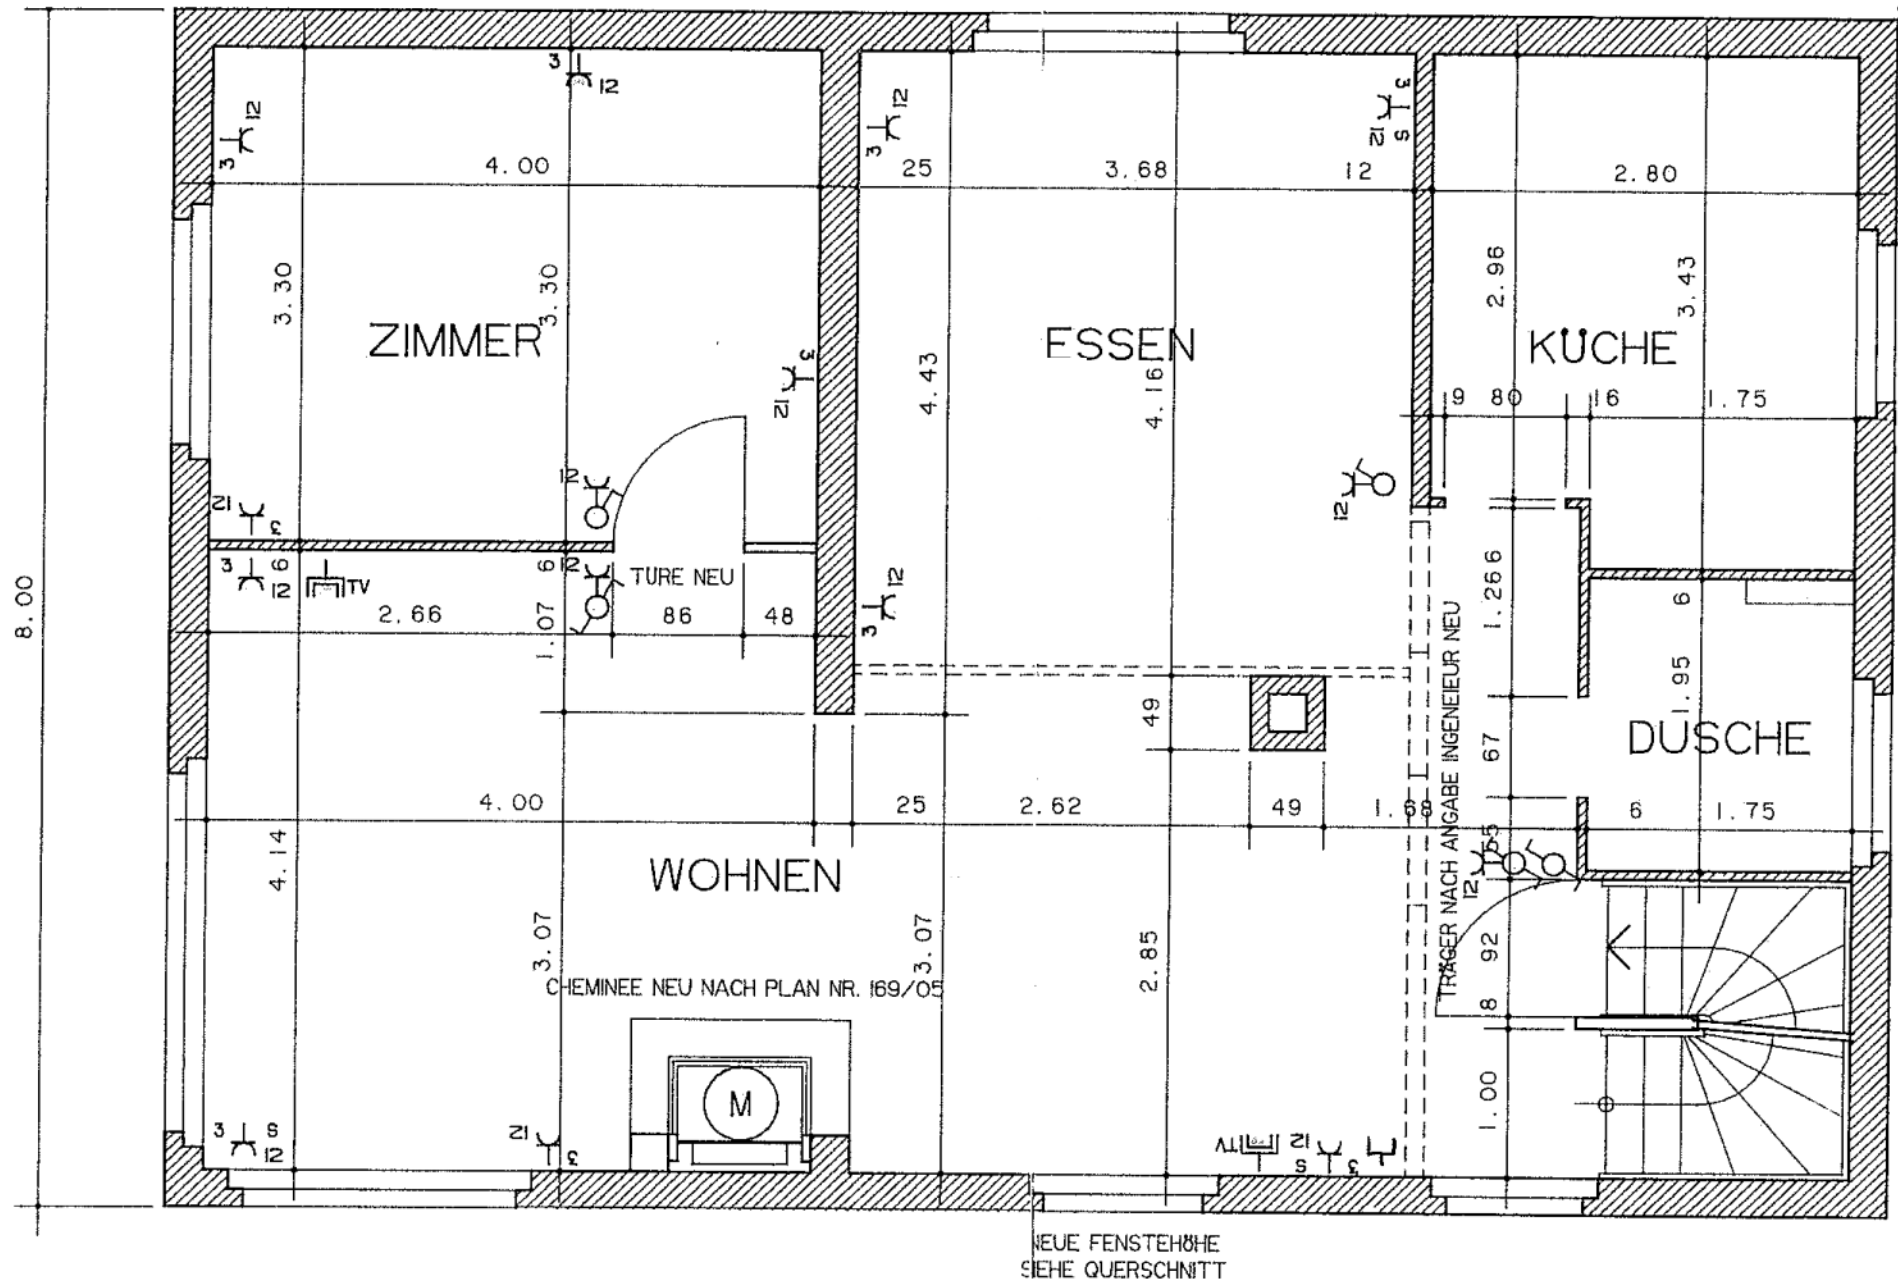

I. STOCK MST. 1 : 50

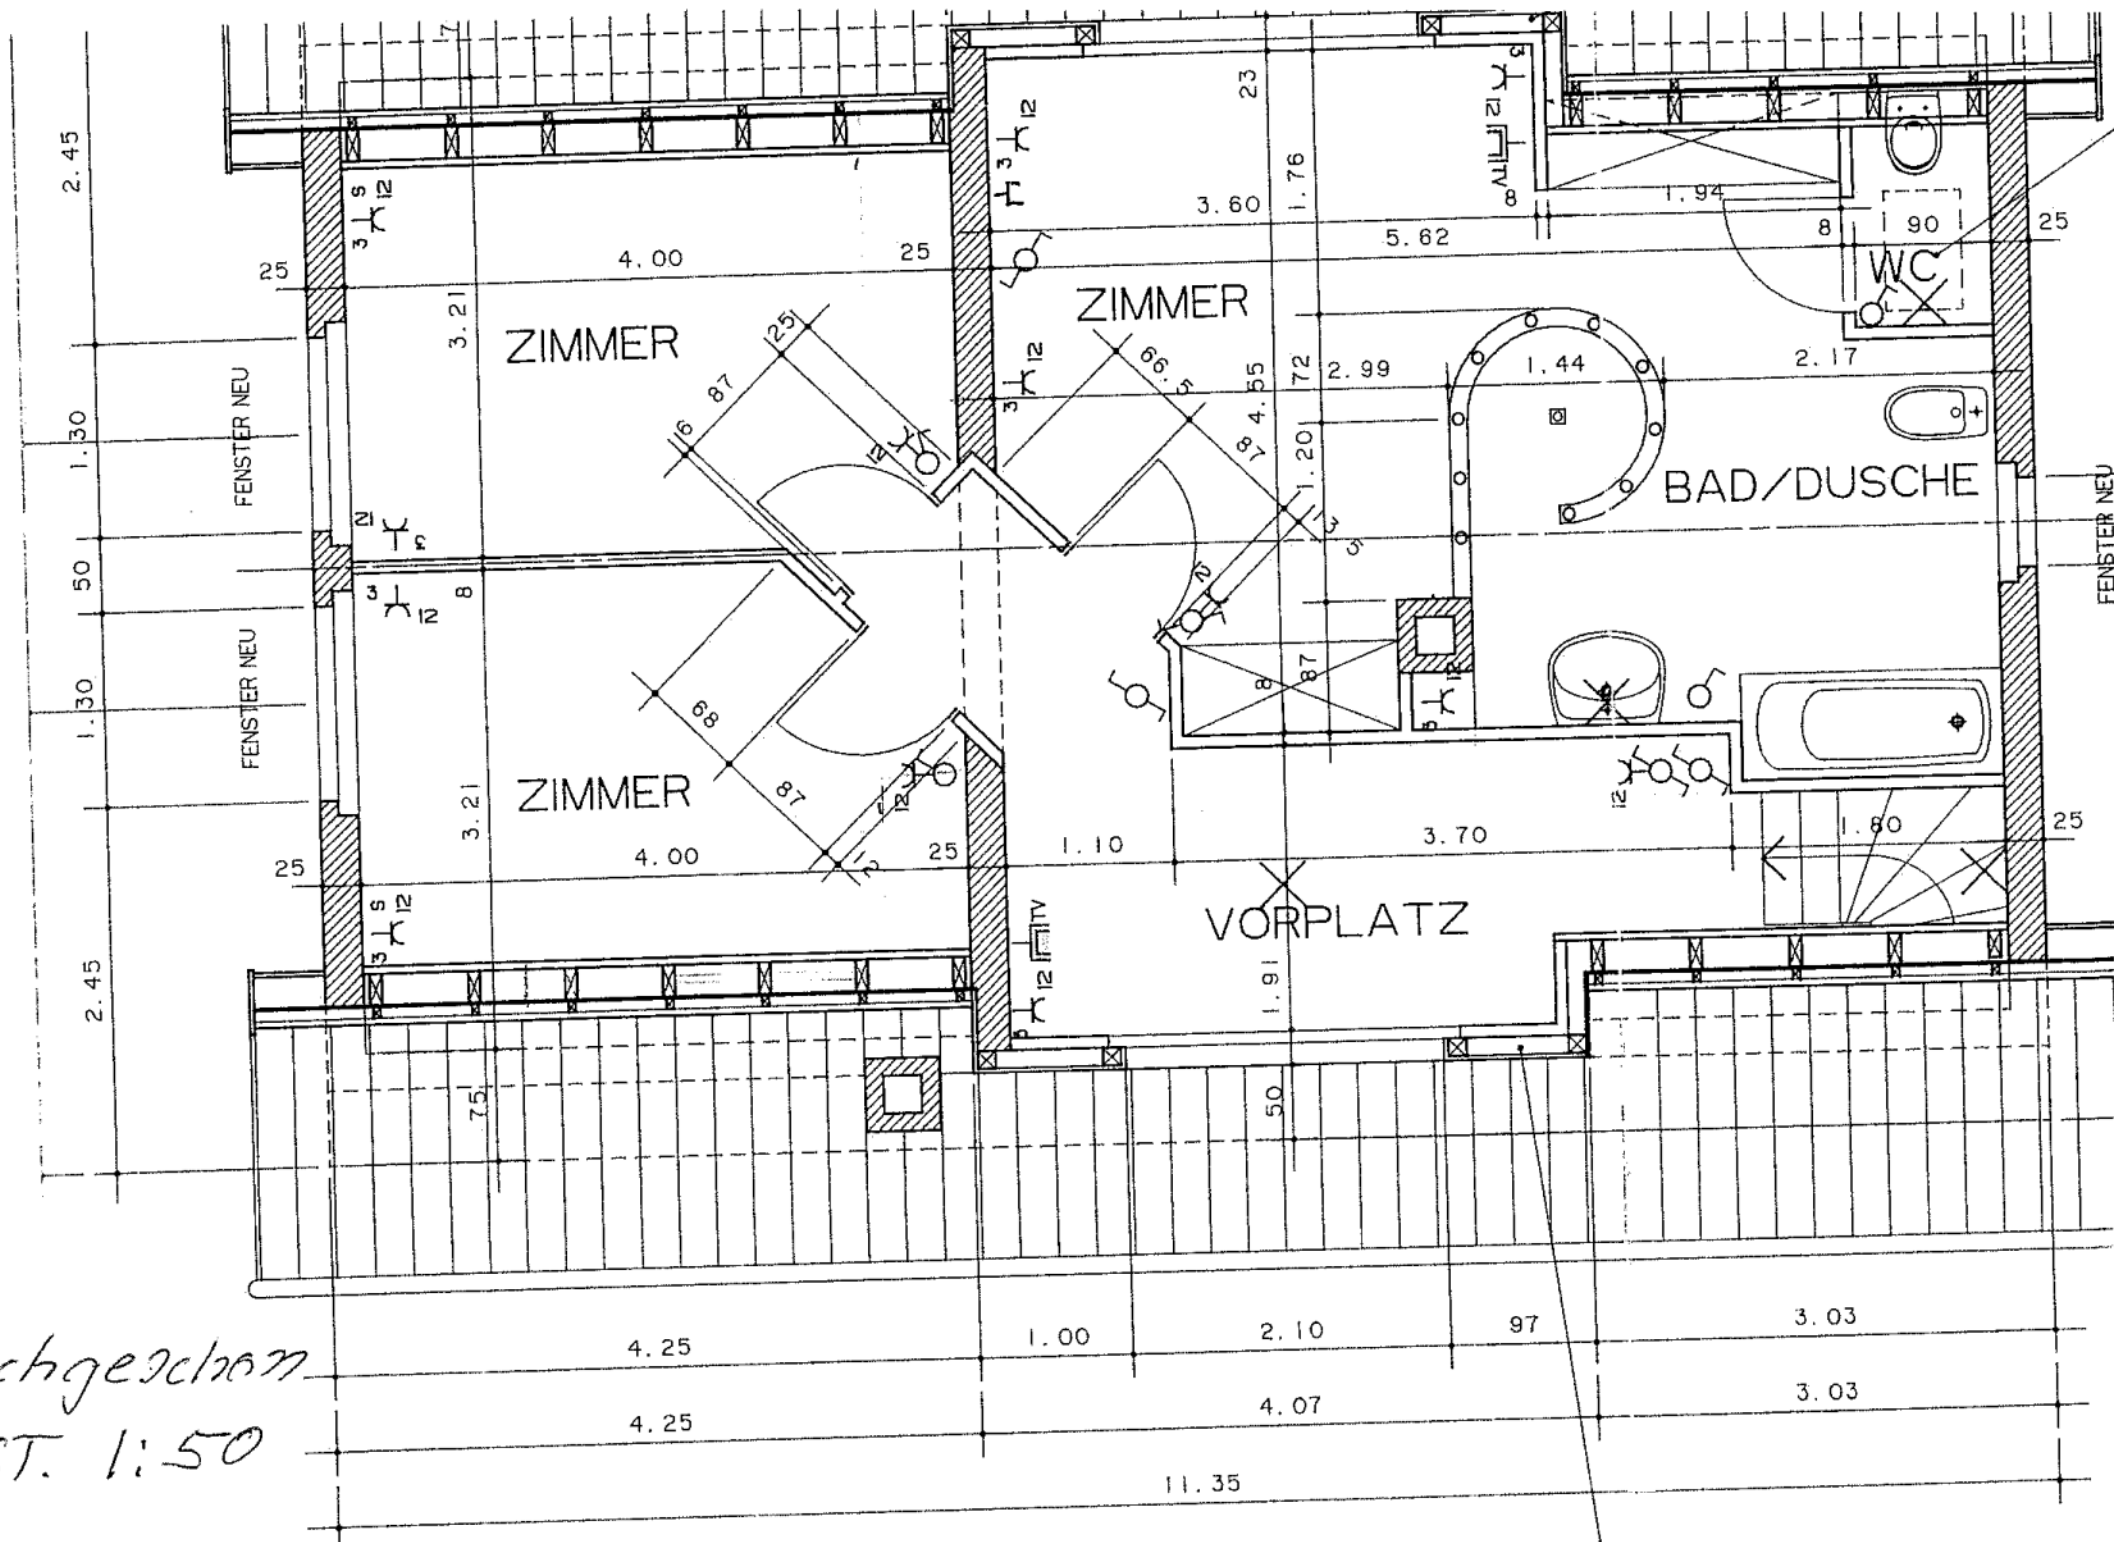

Dachgeschoss
MST. 1:50