



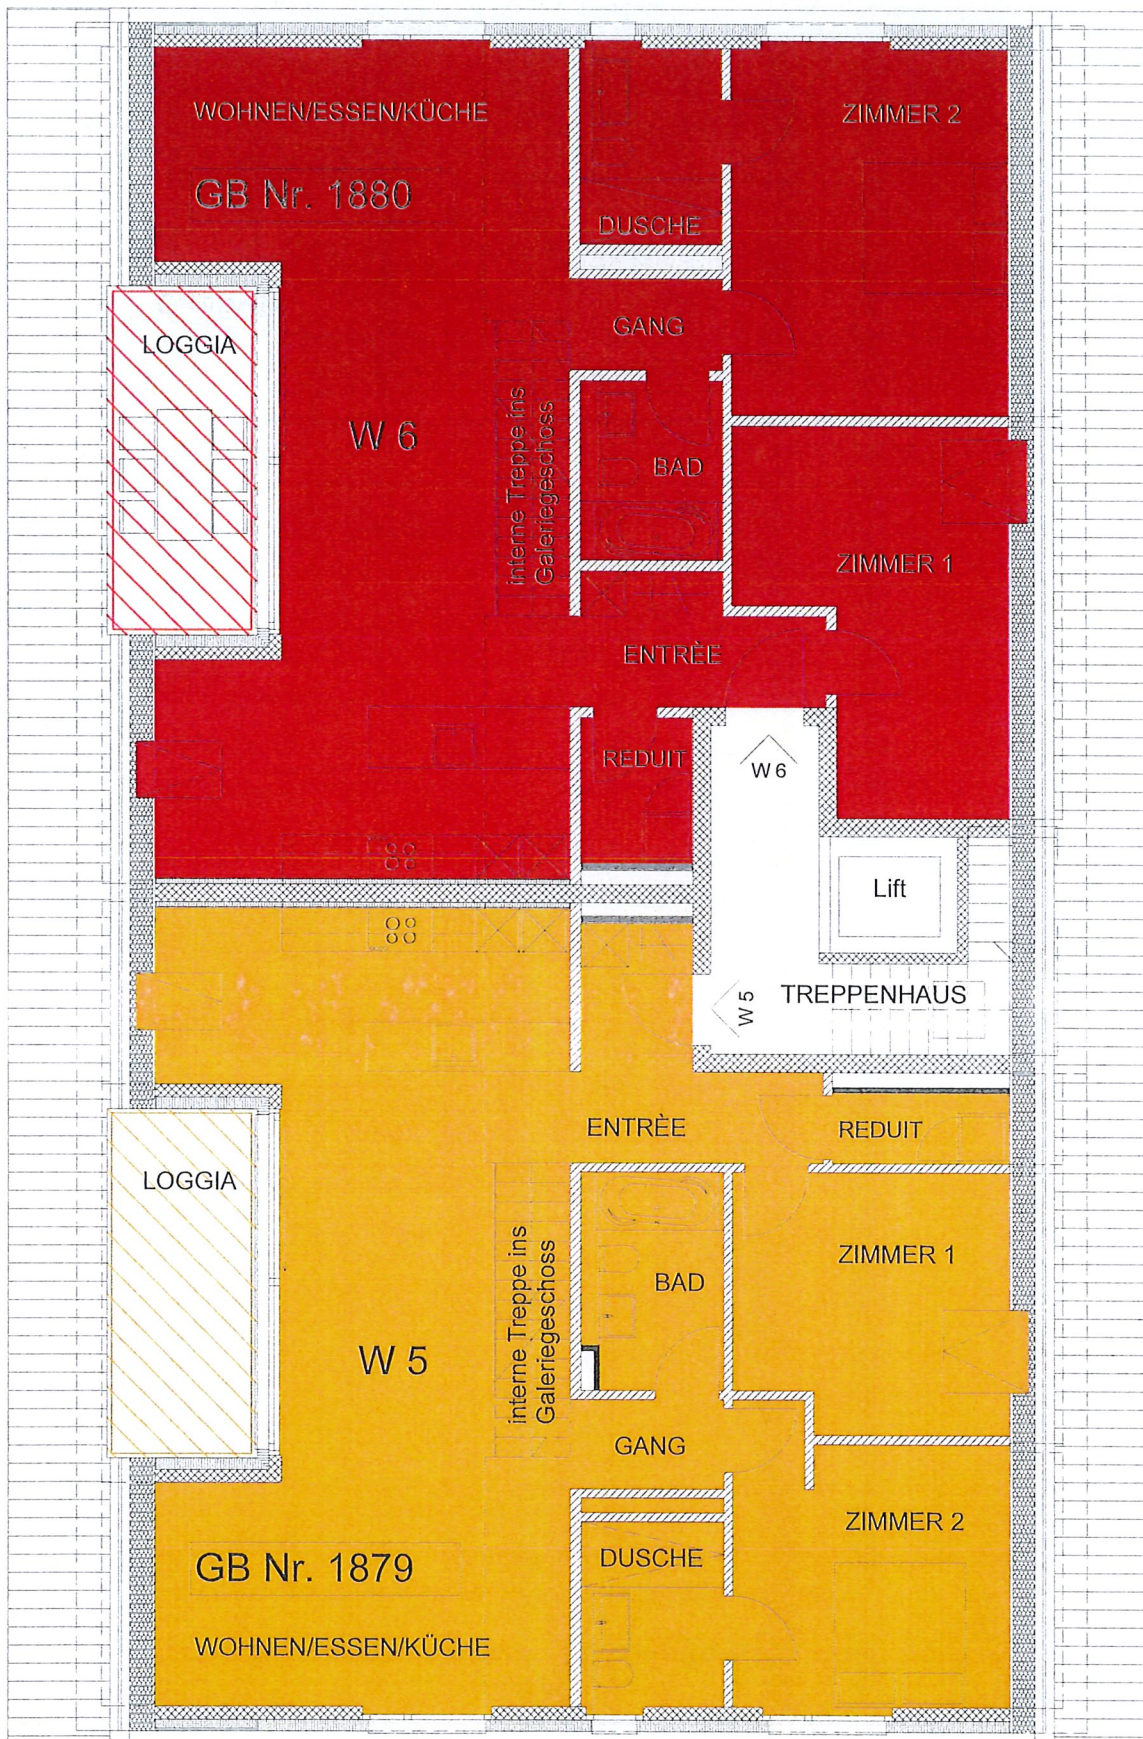

Beurteilt in
Dornach, 3. Juli 2018
 Amtschreiberei
 Dornach
 in Dornach

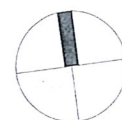

BAUVORHABEN:

Neubauprojekt
 Mehrfamilienhäuser mit Autoeinstellhalle
 Konsumgängli, 4108 Witterswil (Parzelle 1719)

BAUHERRSCHAFT / PROJEKTVERFASSERIN:

Swissnest Invest AG
 c/o First Site Invest AG
 Centralbahnplatz 12
 4051 Basel

FSI
 Your Real Estate Company

PLANVERFASSER:

First Site Invest AG
 Centralbahnplatz 12
 Basel

PLANTITEL:

STWE 2. Obergeschoss

MASSSTAB:

1: 100


PLANGRÖSSE:

A4

DATUM:

20.06.18

[Signature]

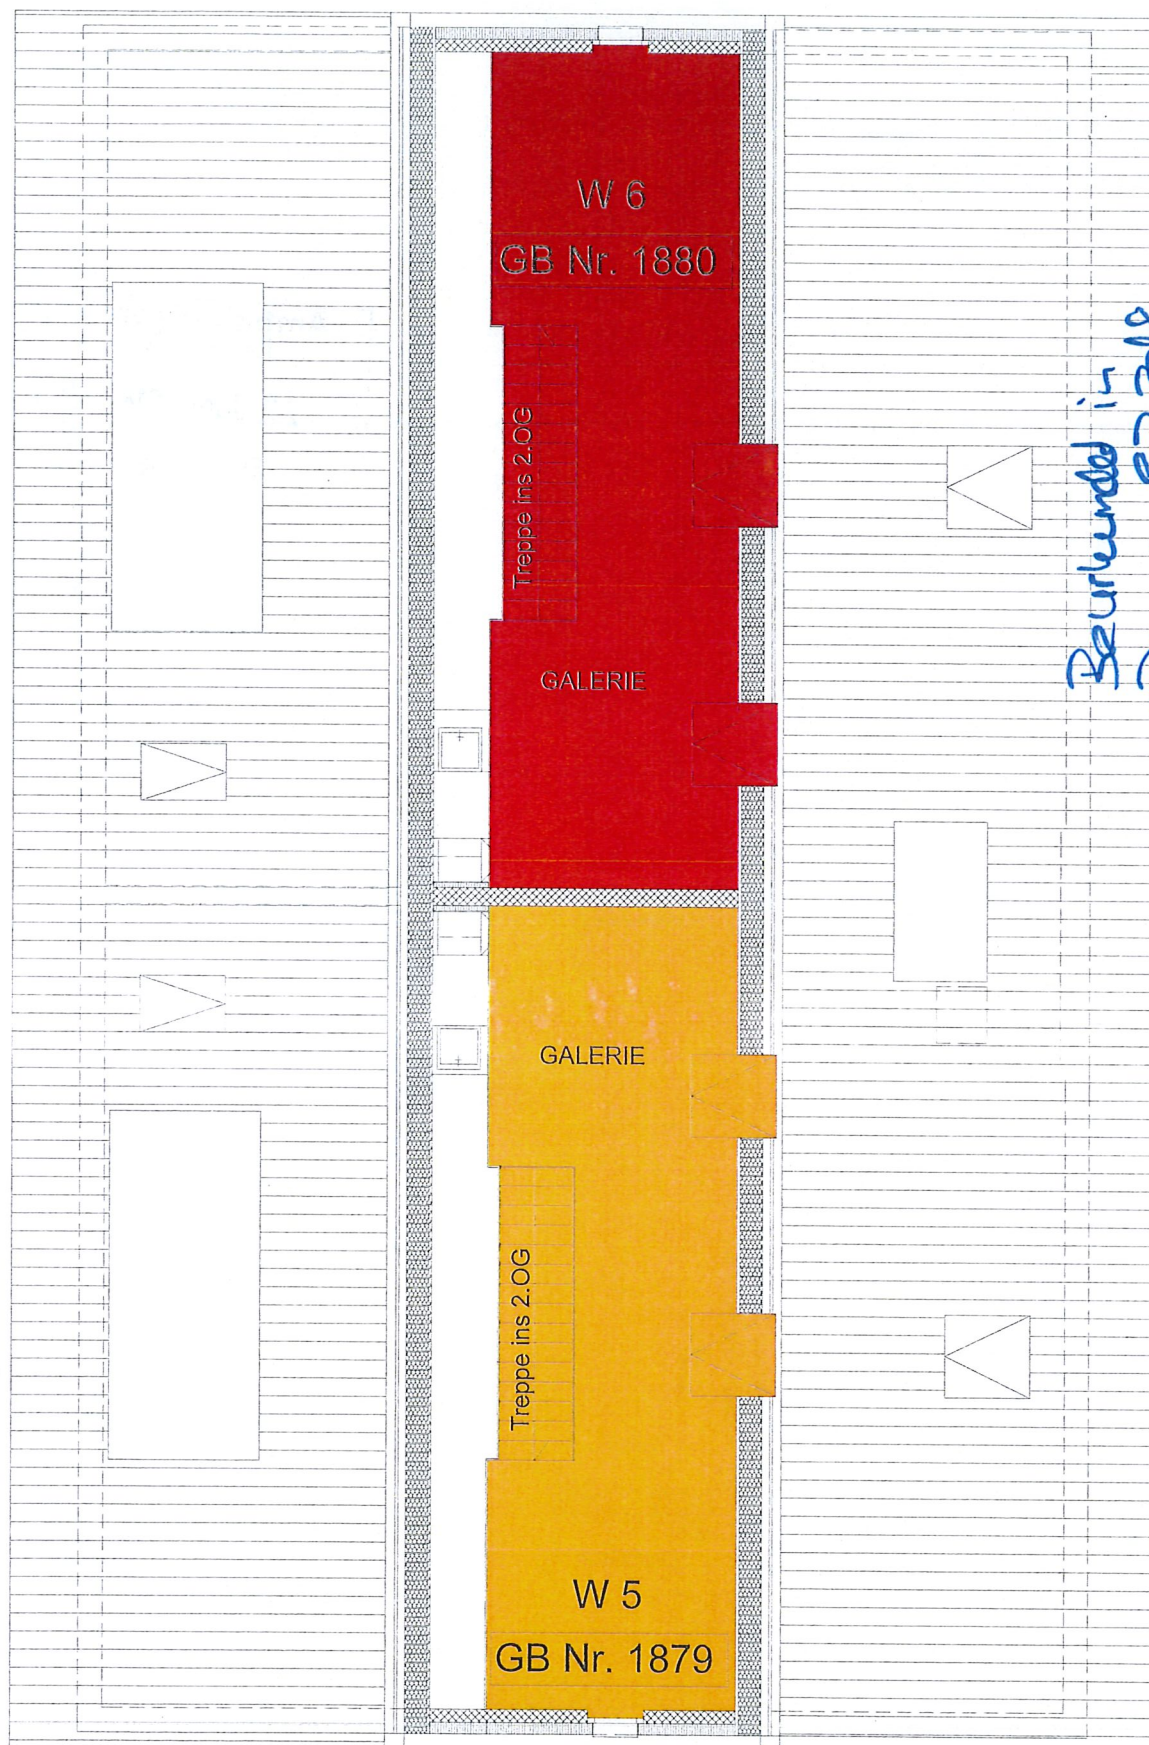

Beurkundet in
Dornach, 5.7.2018



BAUVORHABEN:

Neubauprojekt
Mehrfamilienhäuser mit Autoeinstellhalle
Konsumgängli, 4108 Witterswil (Parzelle 1719)

BAUHERRSCHAFT / PROJEKTVERFASSERIN:

Swissnest Invest AG
c/o First Site Invest AG
Centralbahnplatz 12
4051 Basel

FSI
Your Real Estate Company

PLANVERFASSER:

First Site Invest AG
Centralbahnplatz 12
Basel

PLANTITEL:

STWE Galerie

MASSSTAB


1: 100

PLANGRÖSSE:

A4

DATUM:

20.06.18

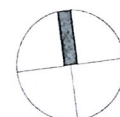

[Handwritten signature]