


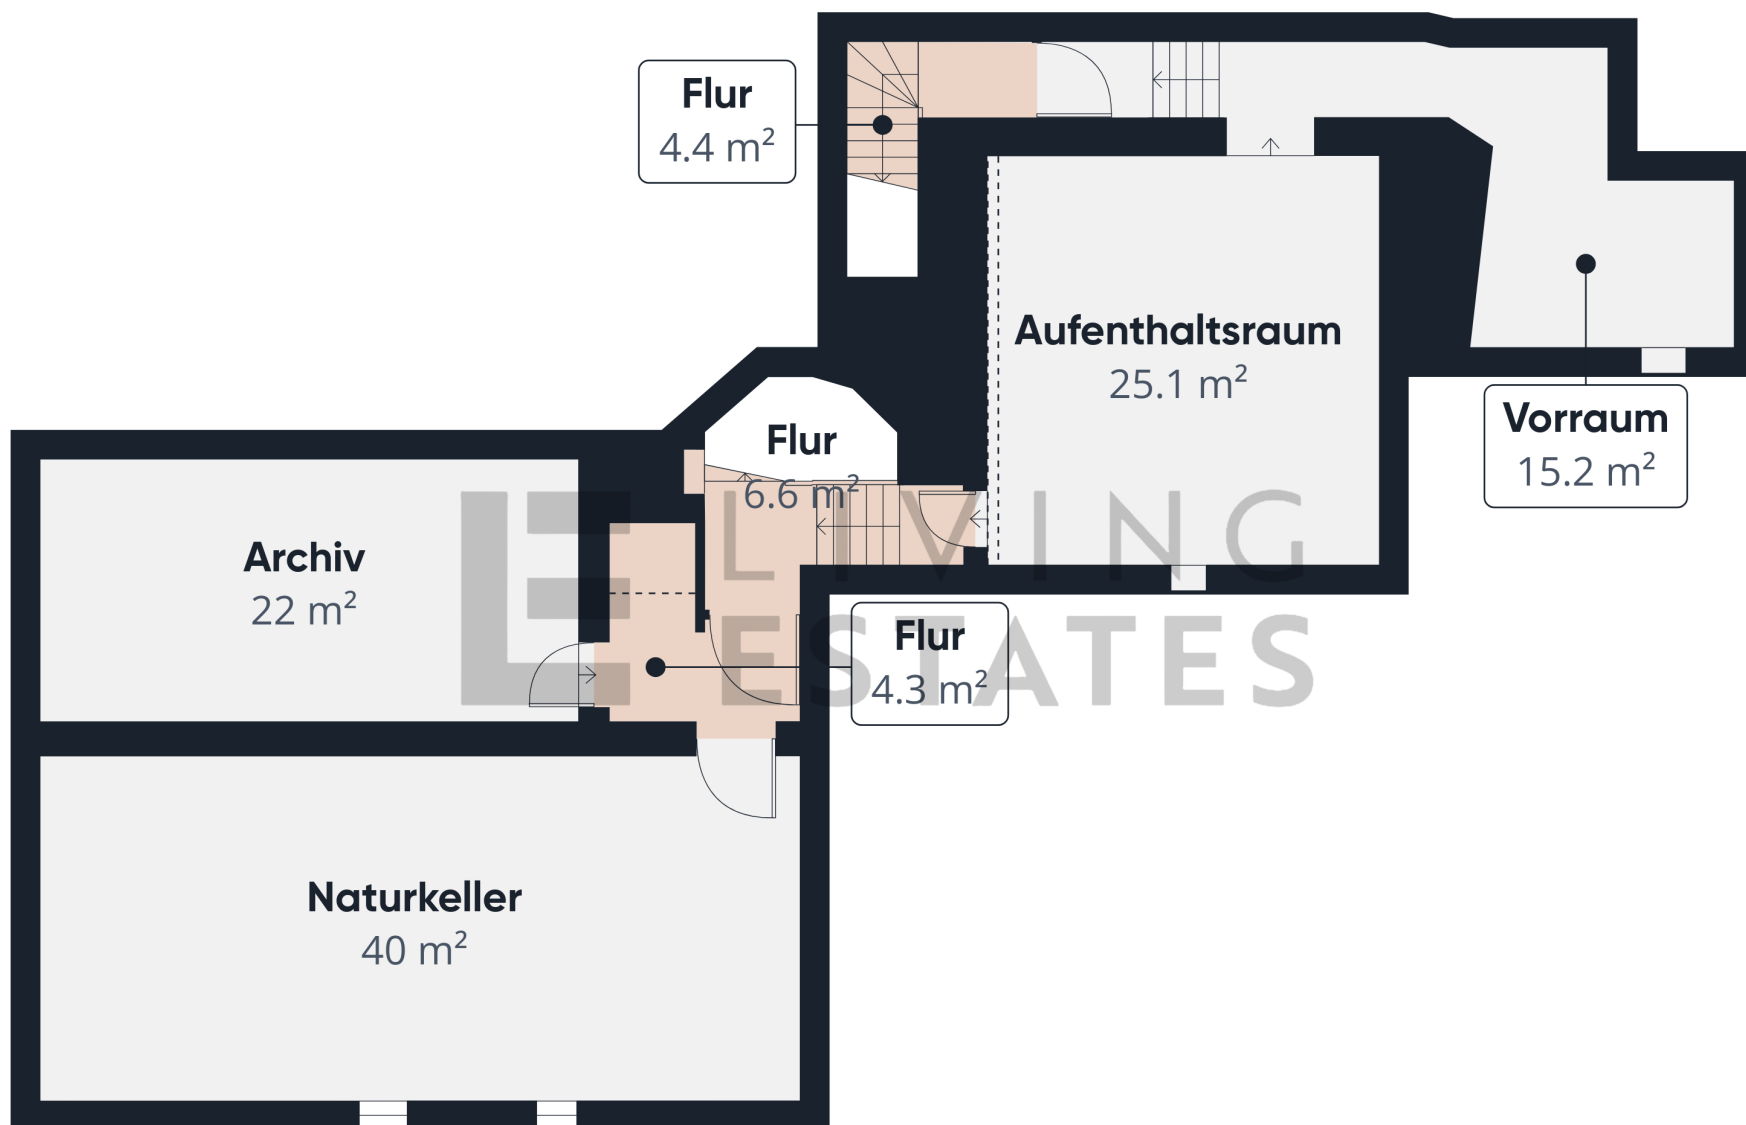

Ungefähre Gesamtfläche⁽¹⁾
117.6 m²

Reduzierte Kopffreiheit
1.5 m²

(1) Ohne Balkone und Terrassen

Reduzierte Kopffreiheit
..... Unter 1.5 m

Berechnungen beziehen sich auf den RICS IPMS 3C-Standard. Maße sind ungefähre Angaben und nicht maßstabsgetreu. Dieser Grundriss dient nur zur Veranschaulichung.

GIRAFFE360



WC
1.9 m²

Flur
13.8 m²

Lobby
95.3 m²

Gästezimmer
12.5 m²

Küche / Wohnbereich / Esszimmer
62.3 m²




Ungefähre Gesamtfläche⁽¹⁾
185.8 m²
Reduzierte Kopffreiheit
2.1 m²

(1) Ohne Balkone und Terrassen

Reduzierte Kopffreiheit
..... Unter 1.5 m

Berechnungen beziehen sich auf den RICS IPMS 3C-Standard. Maße sind ungefähre Angaben und nicht maßstabsgetreu. Dieser Grundriss dient nur zur Veranschaulichung.

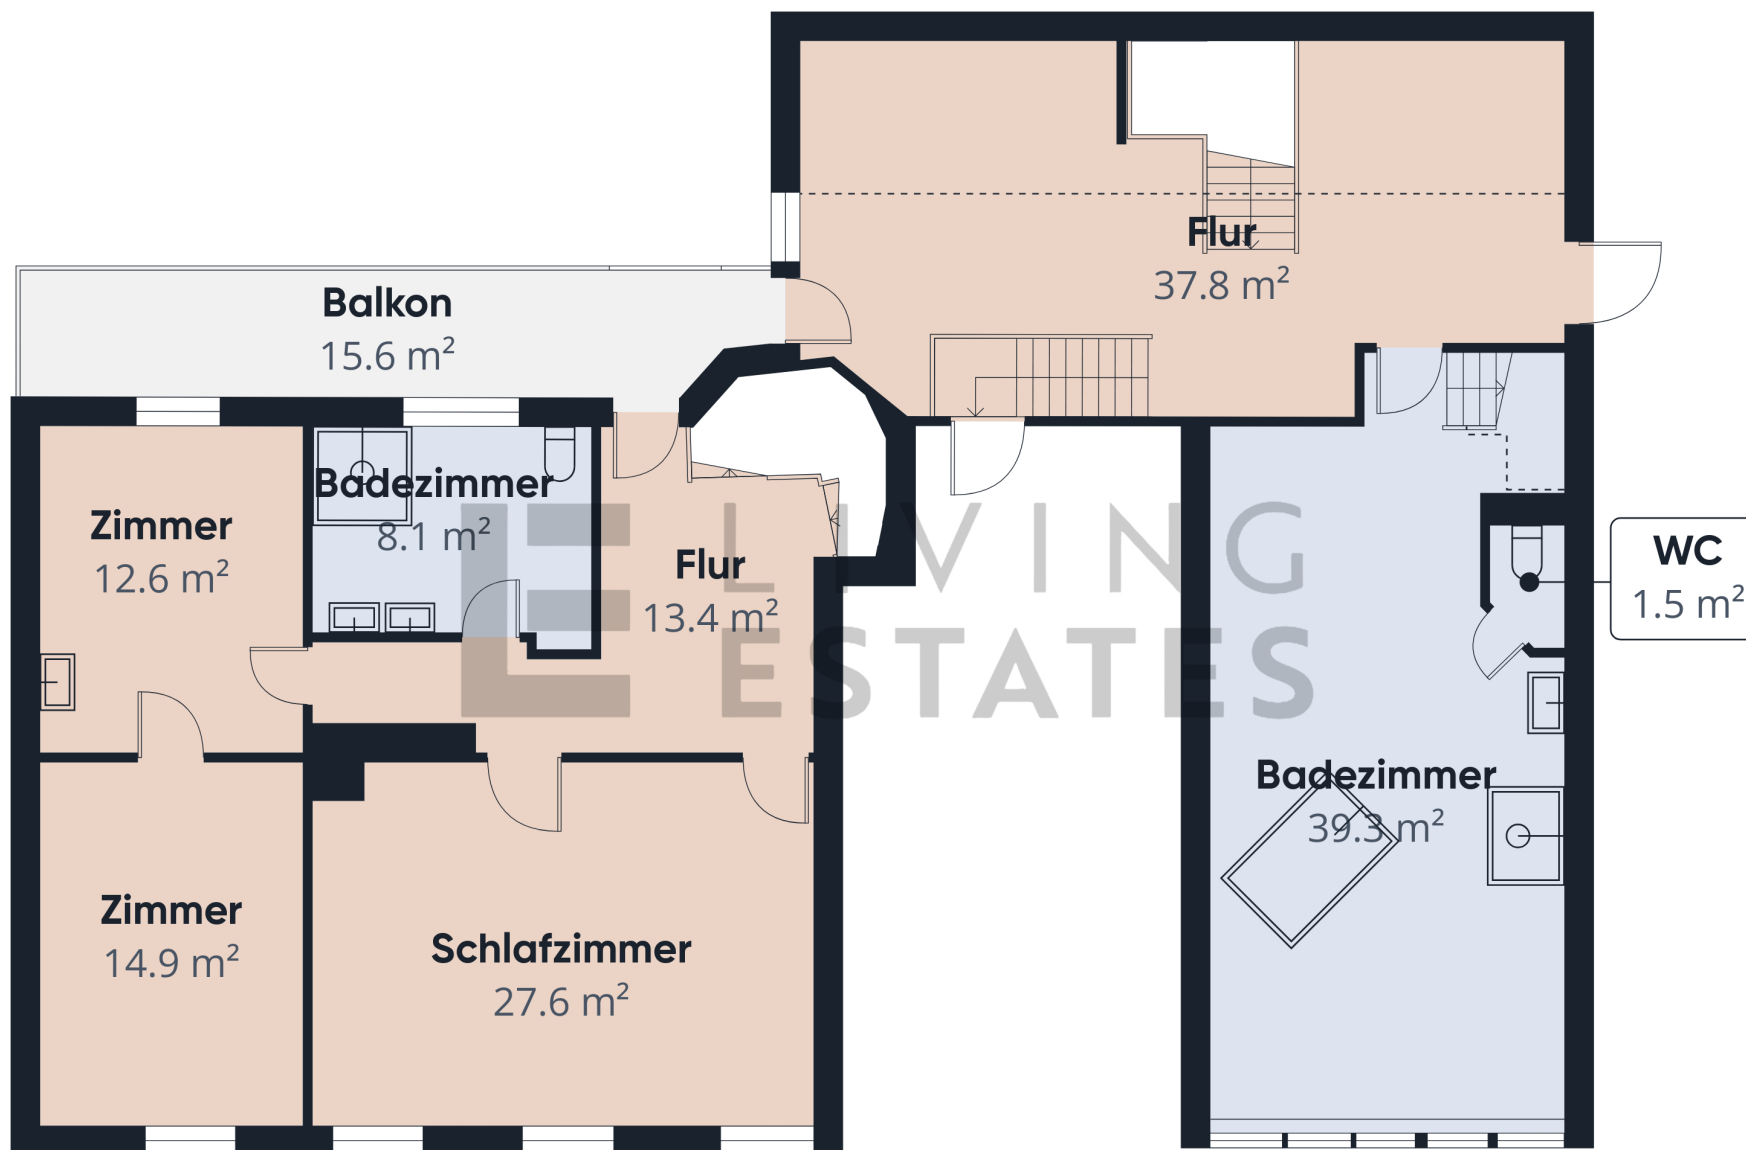

Etage 1 Gebäude 1

Ungefähre Gesamtfläche⁽¹⁾

155.2 m²

Balkone und Terrassen

15.6 m²

Reduzierte Kopffreiheit

17.7 m²


(1) Ohne Balkone und Terrassen

Reduzierte Kopffreiheit

..... Unter 1.5 m

Berechnungen beziehen sich auf den RICS IPMS 3C-Standard. Maße sind ungefähre Angaben und nicht maßstabsgetreu. Dieser Grundriss dient nur zur Veranschaulichung.

GIRAFFE360

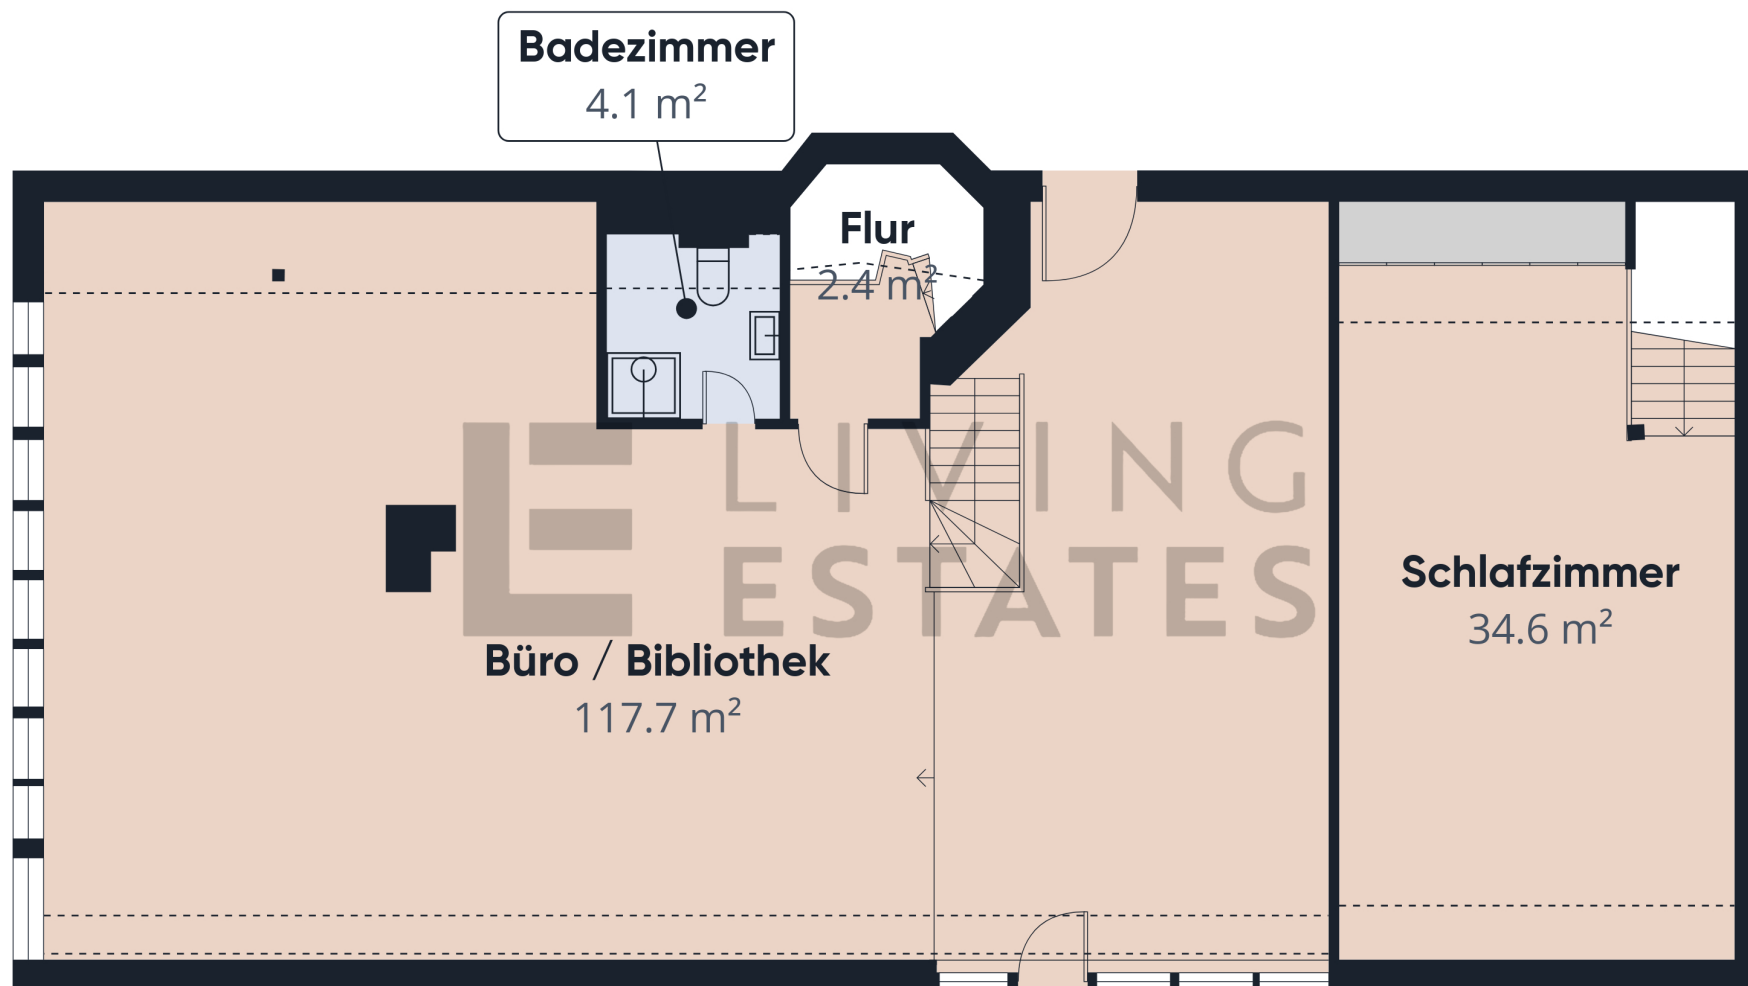

Ungefähre Gesamtfläche⁽¹⁾

160.9 m²

Reduzierte Kopffreiheit

23.3 m²

(1) Ohne Balkone und Terrassen

Reduzierte Kopffreiheit

..... Unter 1.5 m

Berechnungen beziehen sich auf den RICS IPMS 3C-Standard. Maße sind ungefähre Angaben und nicht maßstabsgetreu. Dieser Grundriss dient nur zur Veranschaulichung.

GIRAFFE360





Etage 0 Gebäude 7

Ungefähre Gesamtfläche⁽¹⁾

296.5 m²

Reduzierte Kopffreiheit

7.1 m²

(1) Ohne Balkone und Terrassen

Reduzierte Kopffreiheit

..... Unter 1.5 m

Berechnungen beziehen sich auf den RICS IPMS 3C-Standard. Maße sind ungefähre Angaben und nicht maßstabsgetreu. Dieser Grundriss dient nur zur Veranschaulichung.

GIRAFFE360