


SEZIONE A-A 1:50

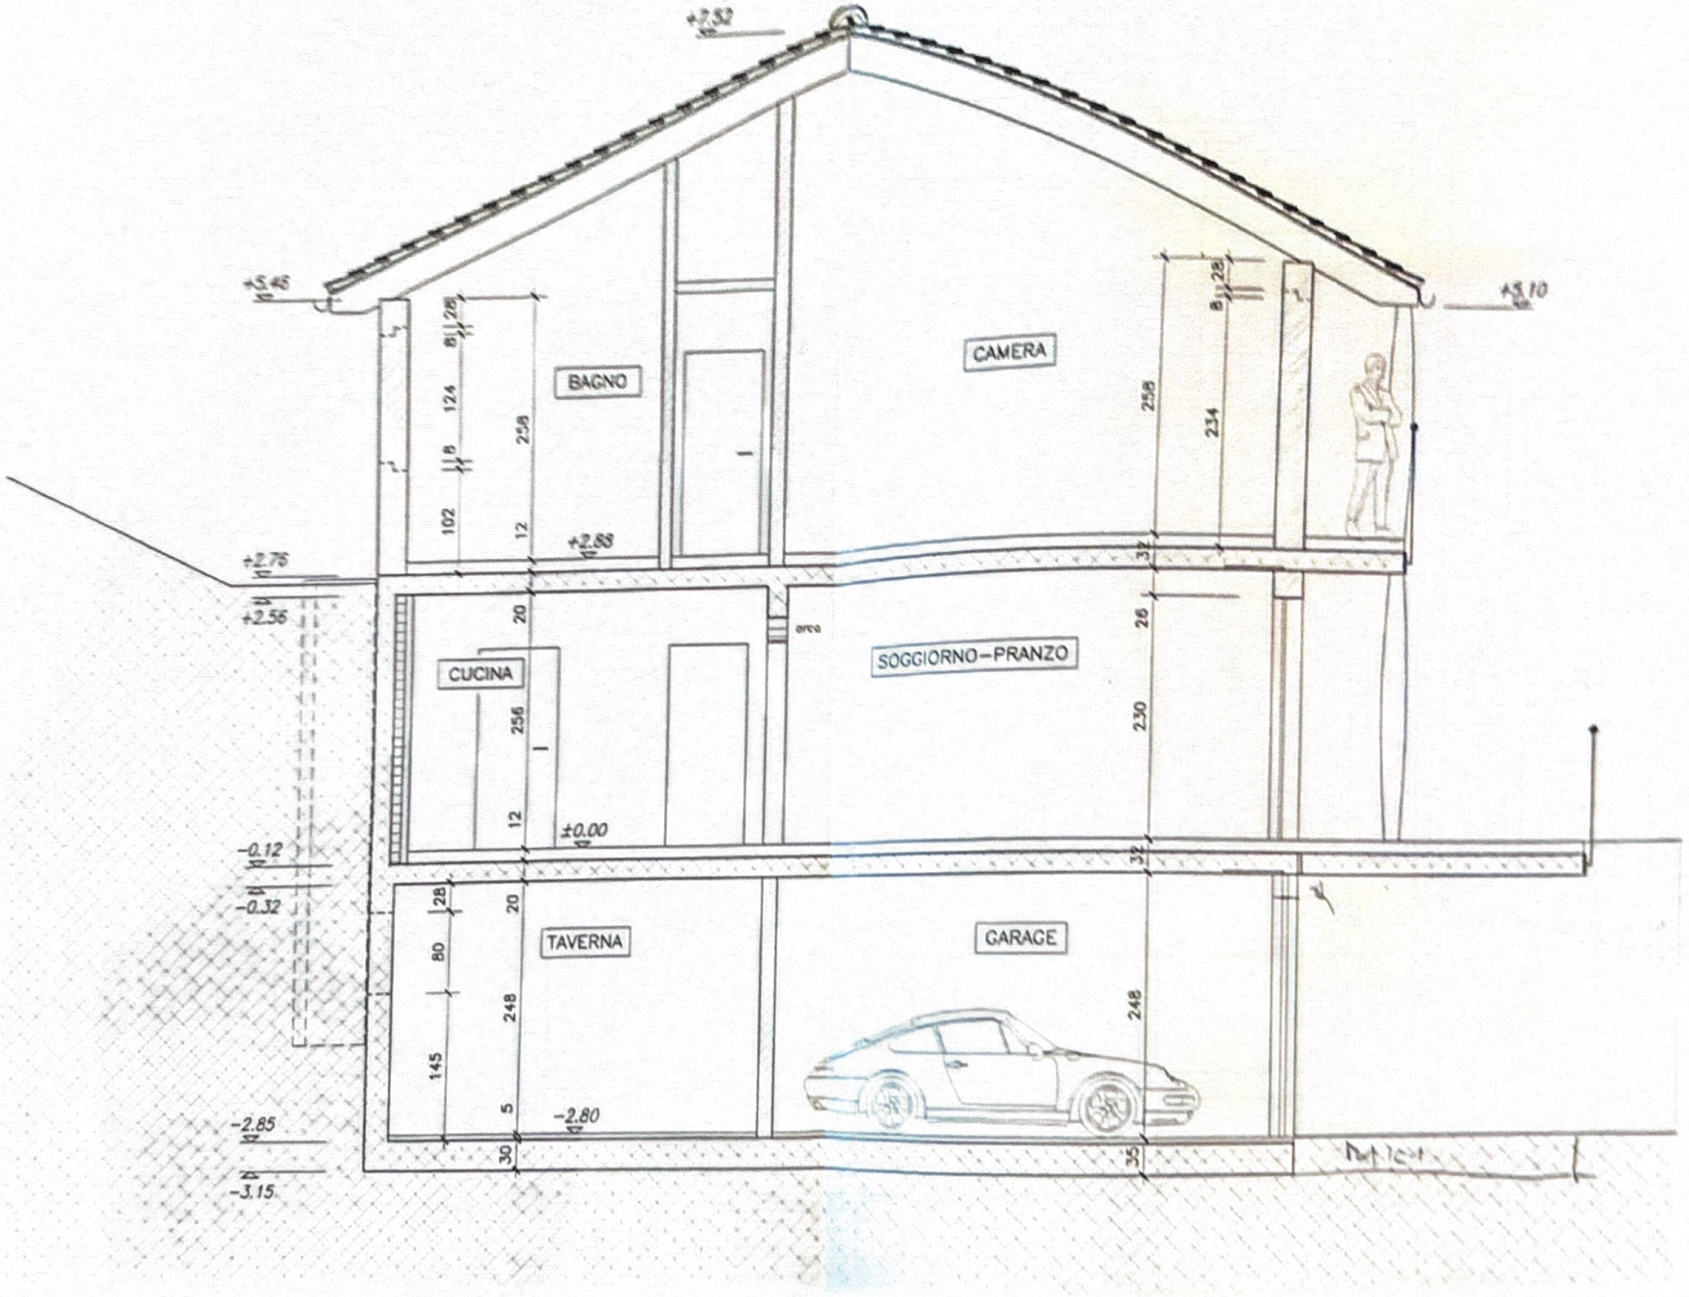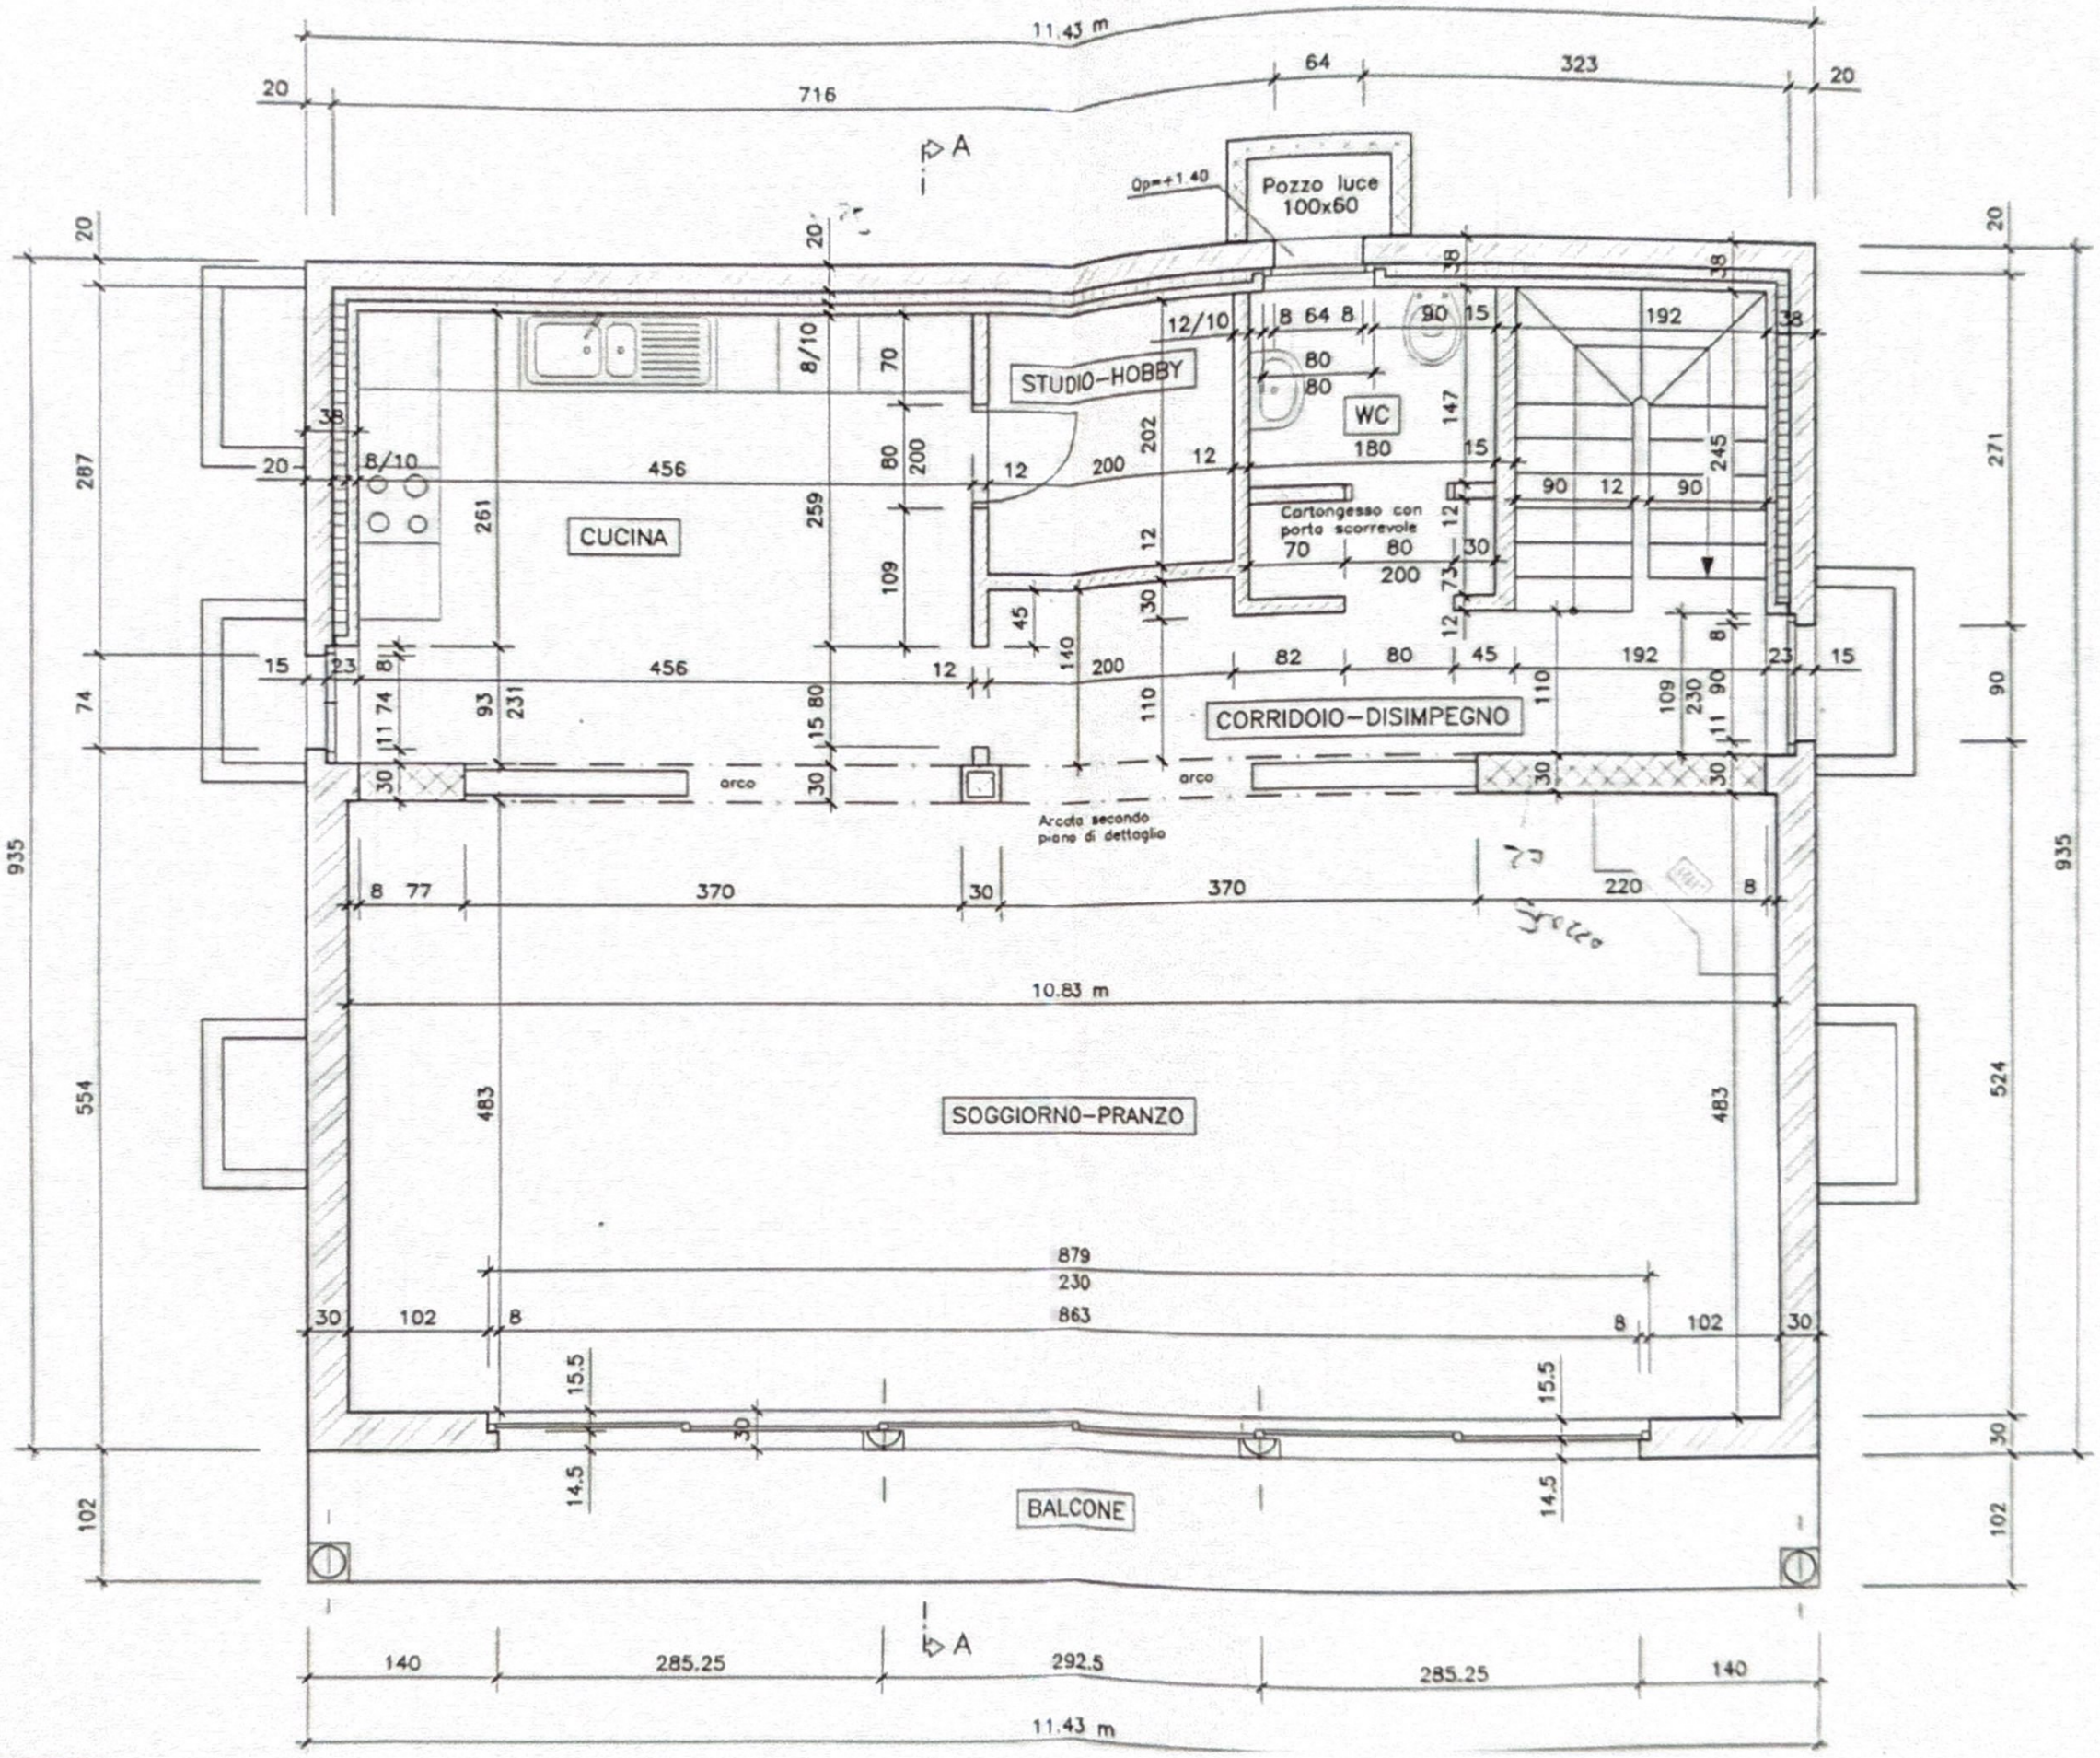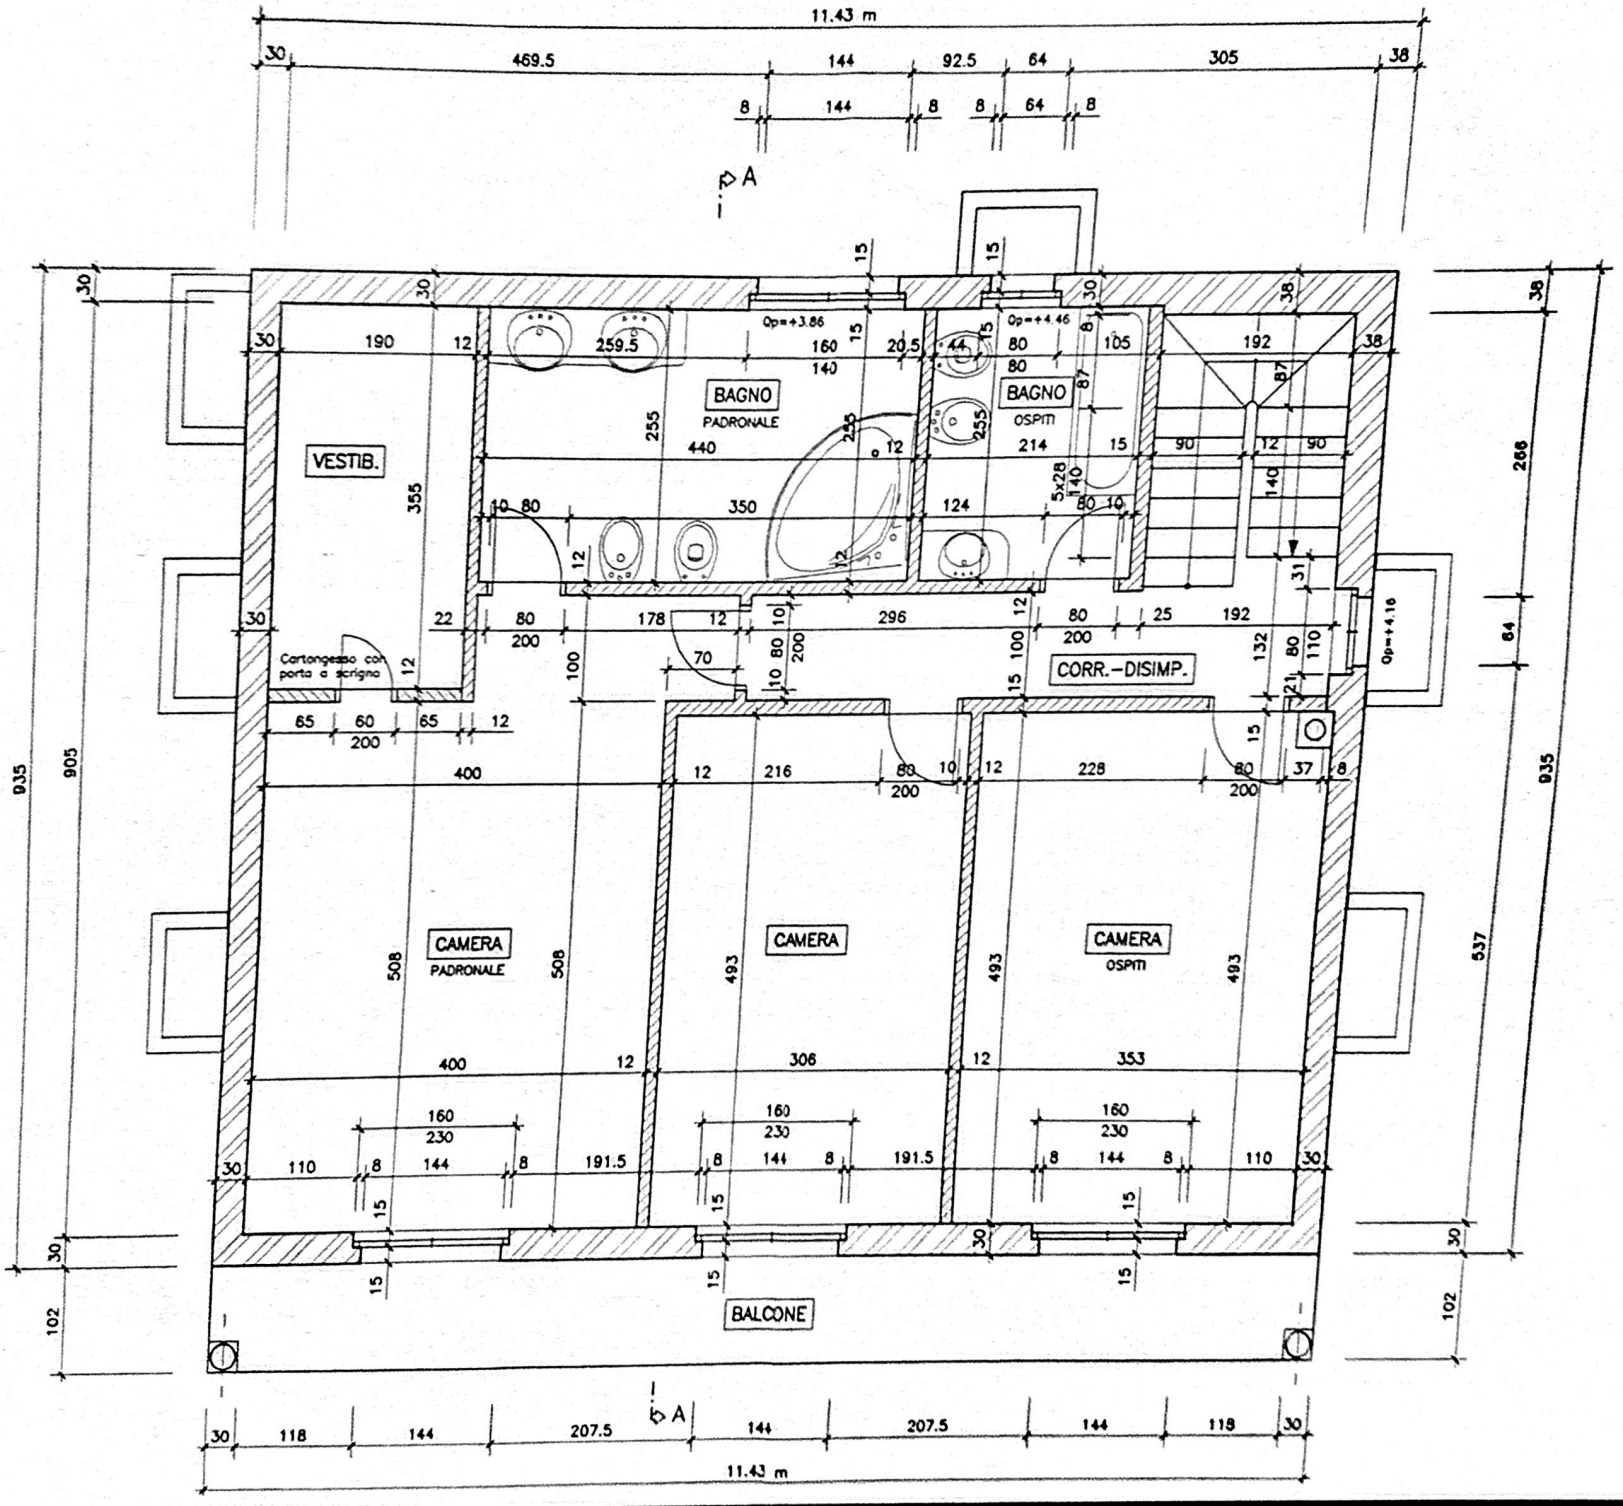


PIANTA 1:50


11.43 m
20
716
64
323
20
A
Op=+1.40
Pozzo luce
100x60
STUDIO-HOBBY
WC
CUCINA
CORRIDOIO-DISIMPEGNO
Cartongesso con
porta scorrevole
arco
Arcata secondo
piano di dettaglio
SOGGIORNO-PRANZO
BALCONE
10.83 m
140
285.25
292.5
285.25
140
11.43 m

PIANTA 1:50


11.43 m
BAGNO PADRONALE
BAGNO OSPITI
VESTIB.
CORR.-DISIMP.
CAMERA PADRONALE
CAMERA
CAMERA OSPITI
BALCONE
Cartongesso con porta a scrigno
Qp=+3.86
Qp=+4.46
Qp=+4.16
11.43 m

PIANTA 1:50

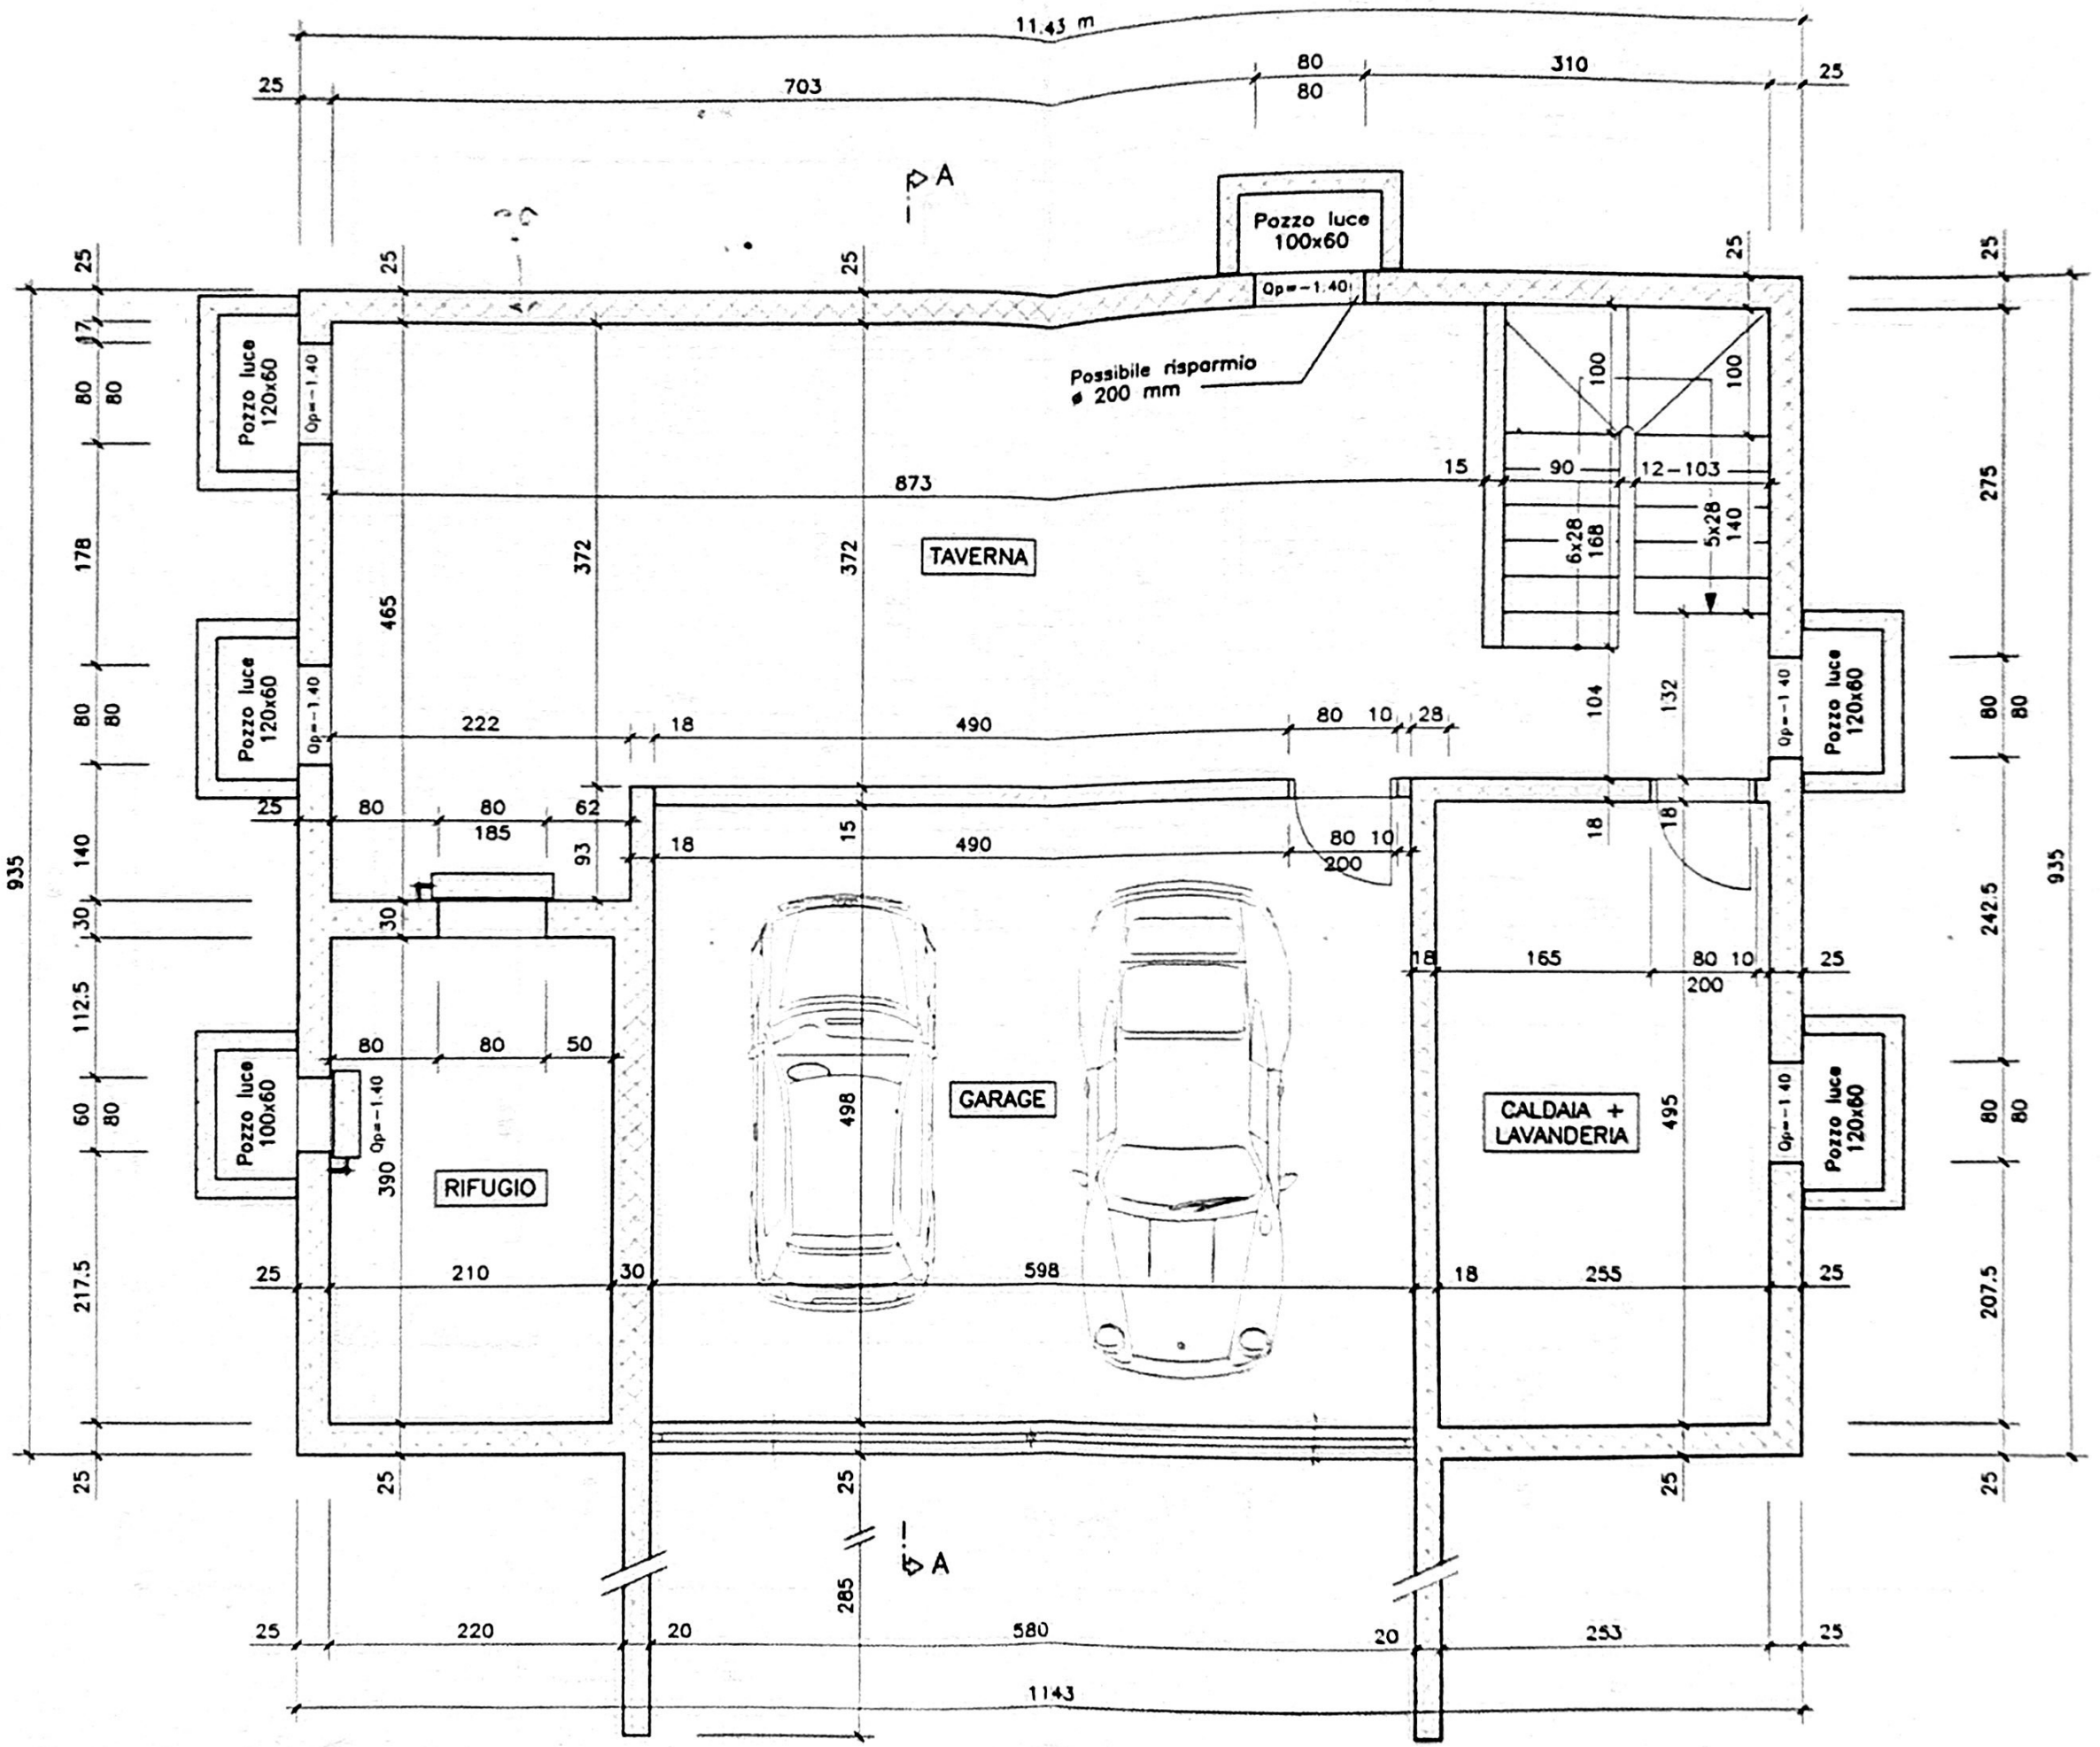
11.43 m
25
703
80
80
310
25
A
Pozzo luce 100x60
Op=-1.40
Possibile risparmio ø 200 mm
Pozzo luce 120x60
Op=-1.40
873
15
90
12-103
100
100
6x28 168
5x28 140
TAVERNA
372
372
465
275
222
18
490
80
10
28
104
132
Pozzo luce 120x60
Op=-1.40
Pozzo luce 120x60
185
62
93
18
15
490
80
10
200
18
18
935
140
30
112.5
60
80
Pozzo luce 100x60
Op=-1.40
390
RIFUGIO
498
GARAGE
CALDAIA + LAVANDERIA
495
Op=-1.40
Pozzo luce 120x60
242.5
80
80
217.5
210
30
598
18
255
25
207.5
285
A
220
20
580
20
253
1143