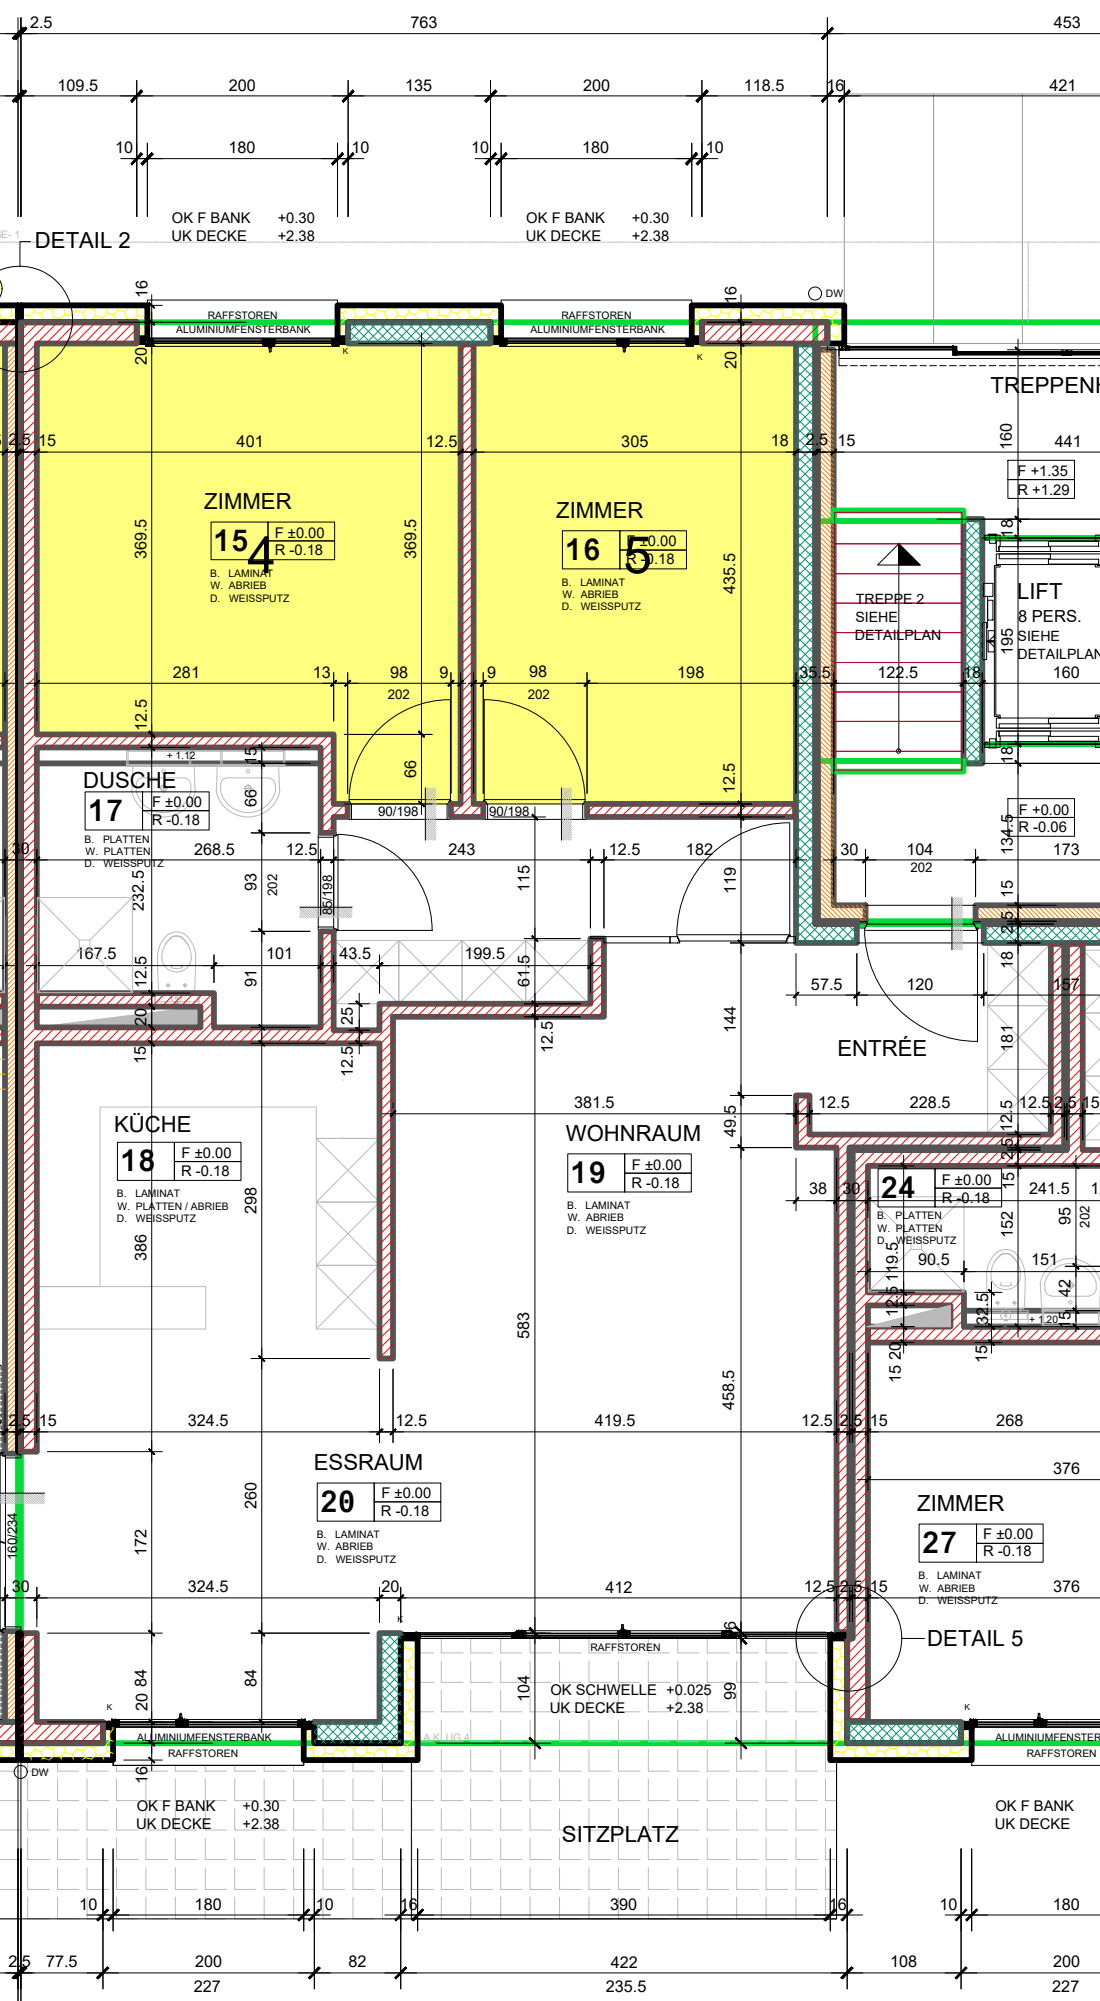

DETAIL 2
OK F BANK +0.30
UK DECKE +2.38
RAFFSTOREN
ALUMINIUMFENSTERBANK
ZIMMER
15 4
F ±0.00
R -0.18
B. LAMINAT
W. ABRIEB
D. WEISSPUTZ
ZIMMER
16 5
TREPPE 2
SIEHE
DETAILPLAN
LIFT
8 PERS.
SIEHE
DETAILPLAN
DUSCHE
17
B. PLATTEN
W. PLATTEN
D. WEISSPUTZ
ENTRÉE
KÜCHE
18
B. LAMINAT
W. PLATTEN / ABRIEB
D. WEISSPUTZ
WOHNRAUM
19
B. LAMINAT
W. ABRIEB
D. WEISSPUTZ
24
B. PLATTEN
W. PLATTEN
D. WEISSPUTZ
ESSRAUM
20
B. LAMINAT
W. ABRIEB
D. WEISSPUTZ
ZIMMER
27
B. LAMINAT
W. ABRIEB
D. WEISSPUTZ
DETAIL 5
OK SCHWELLE +0.025
UK DECKE +2.38
SITZPLATZ
OK F BANK +0.30
UK DECKE +2.38