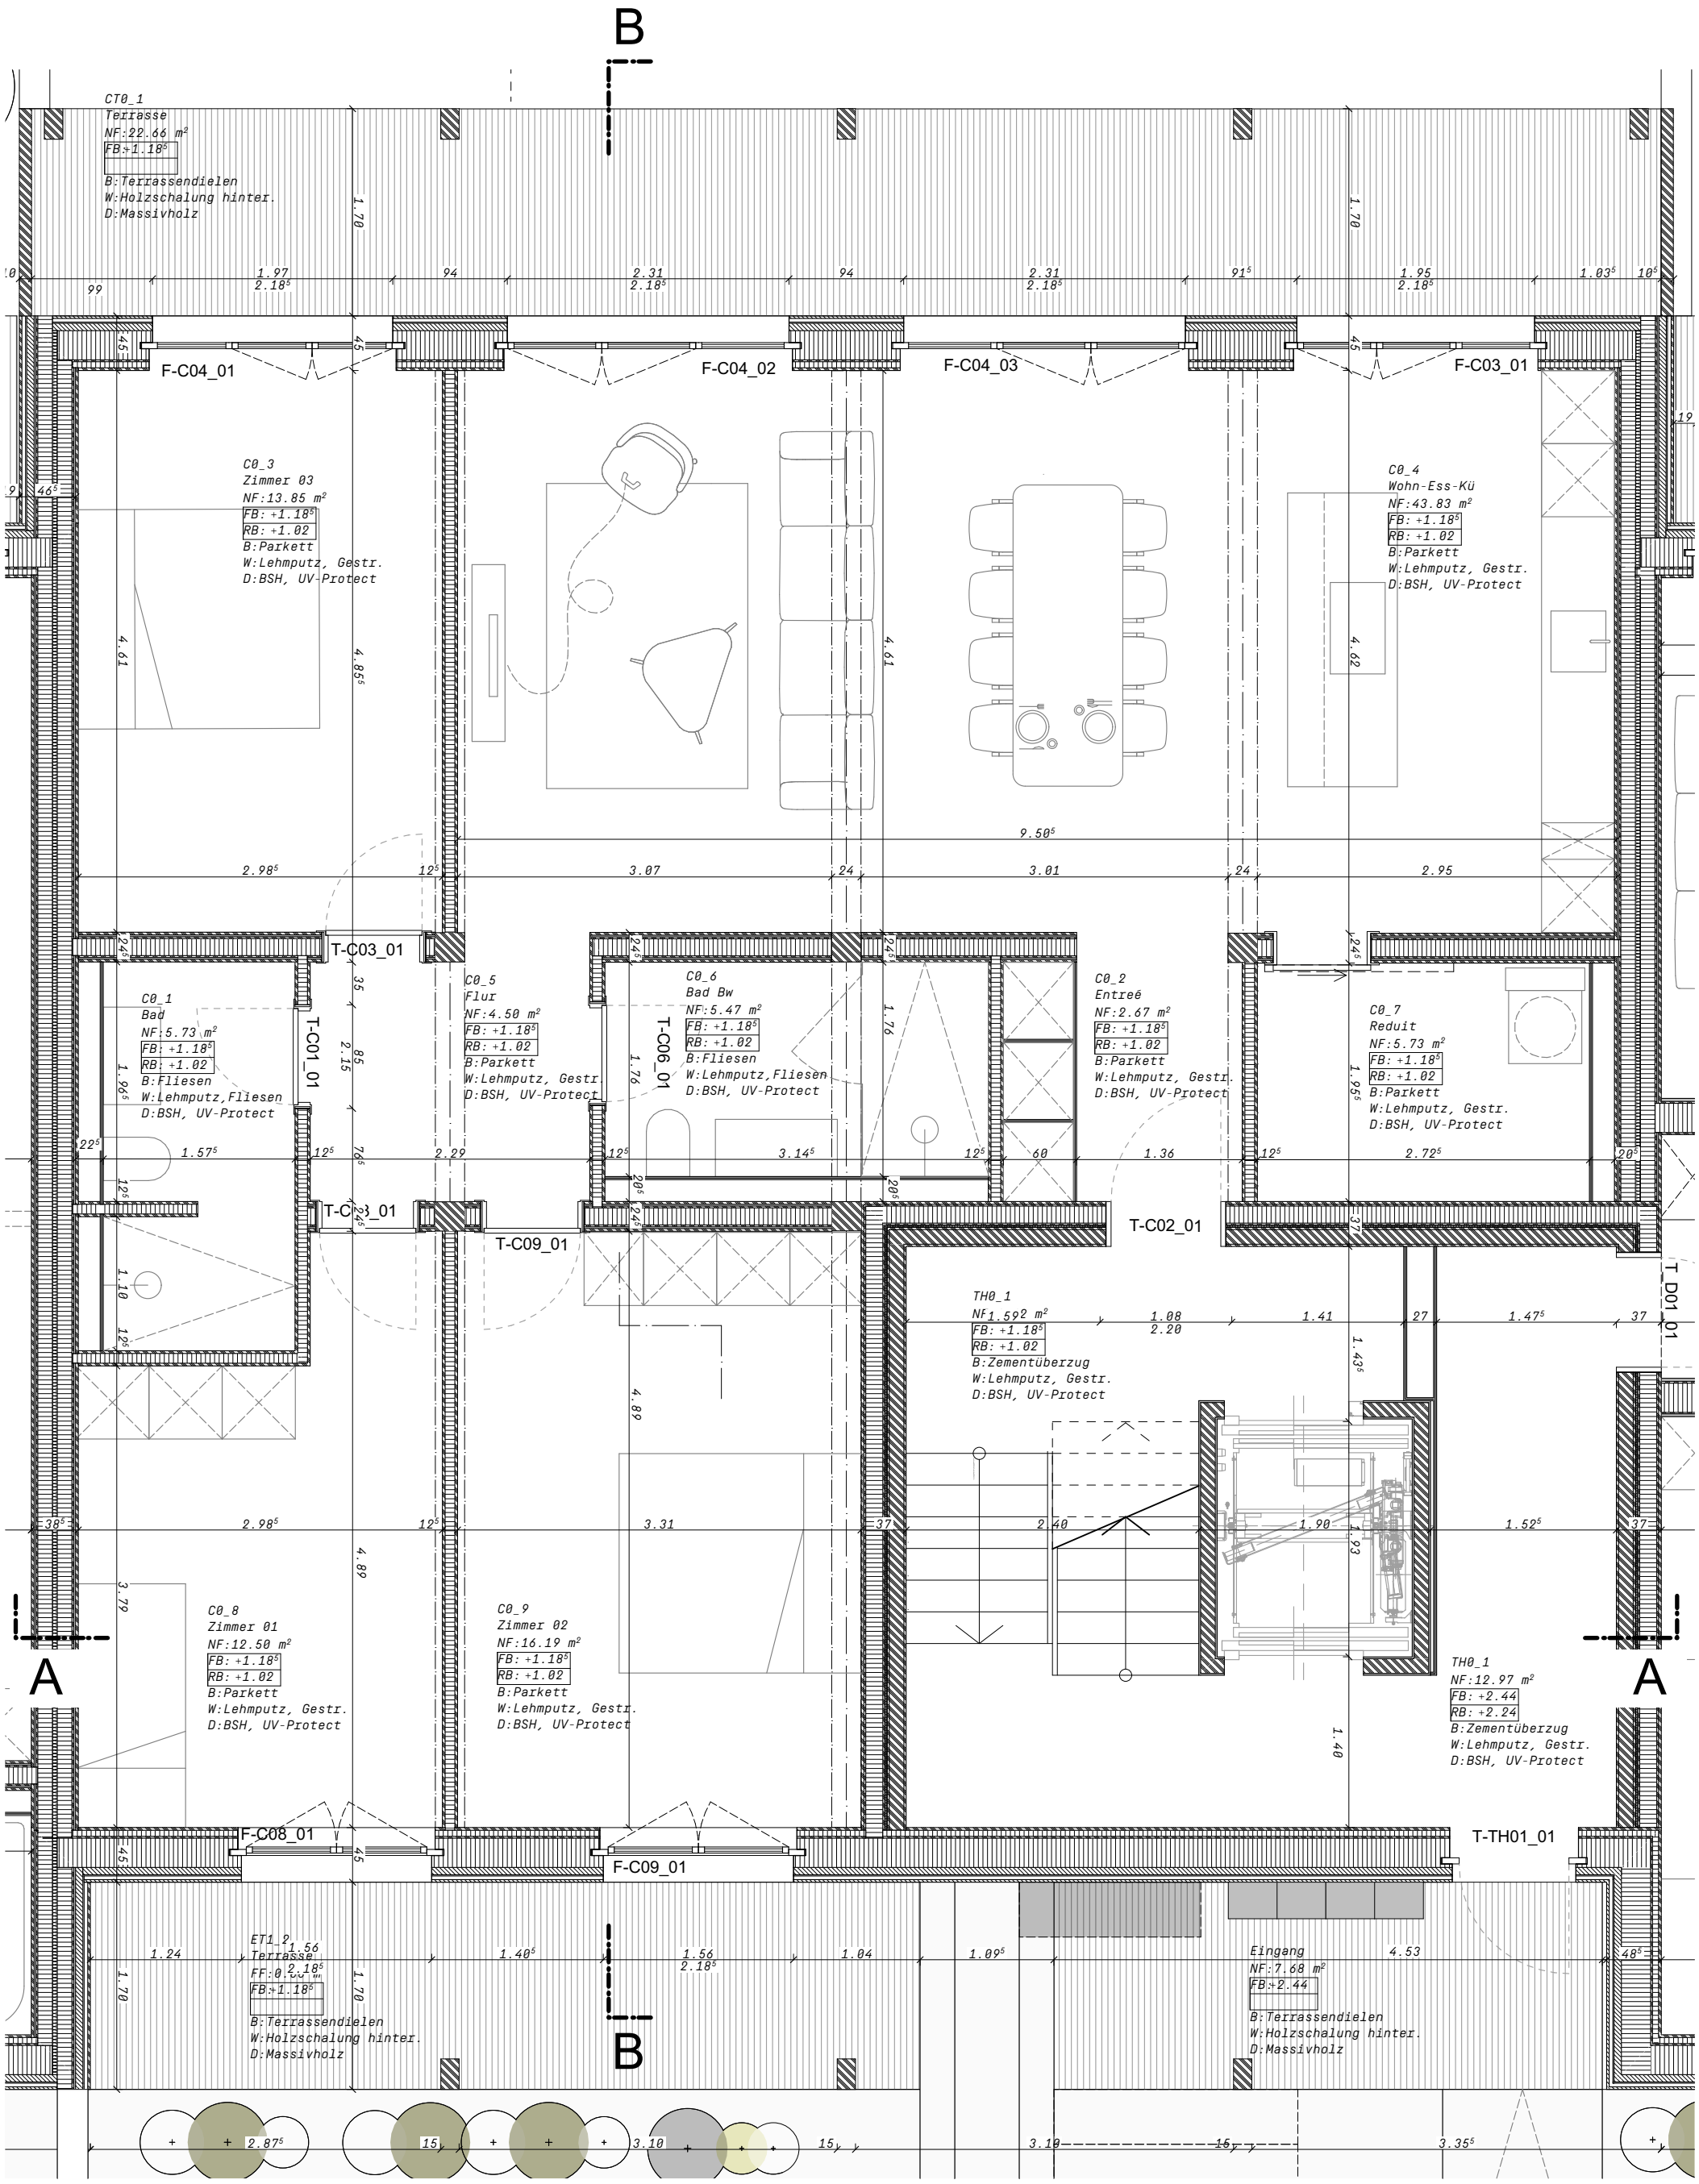


BAUVORHABEN:		AUFTRAGGEBER:			PLANVERFASSER:		
063 Drei Giebel Schmittenhöle 1, 4313 Möhlin,		sustaily development ag Peter Merian-Strasse 54, CH-4052 Basel			**HABERSTROH ARCHITEKTEN** Peter Merian-Strasse 54, CH-4052, Basel		
PLANNUMMER:	PLANTITEL:	MASSSTAB:	PLANGRÖSSE:	PROJEKTNUMMER	GEZEICHNET:	DATUM:	REVIDIERT:
063_41_840	Whg C_Erdgeschoss	1:50	A3	063	CA	13.06.2025	