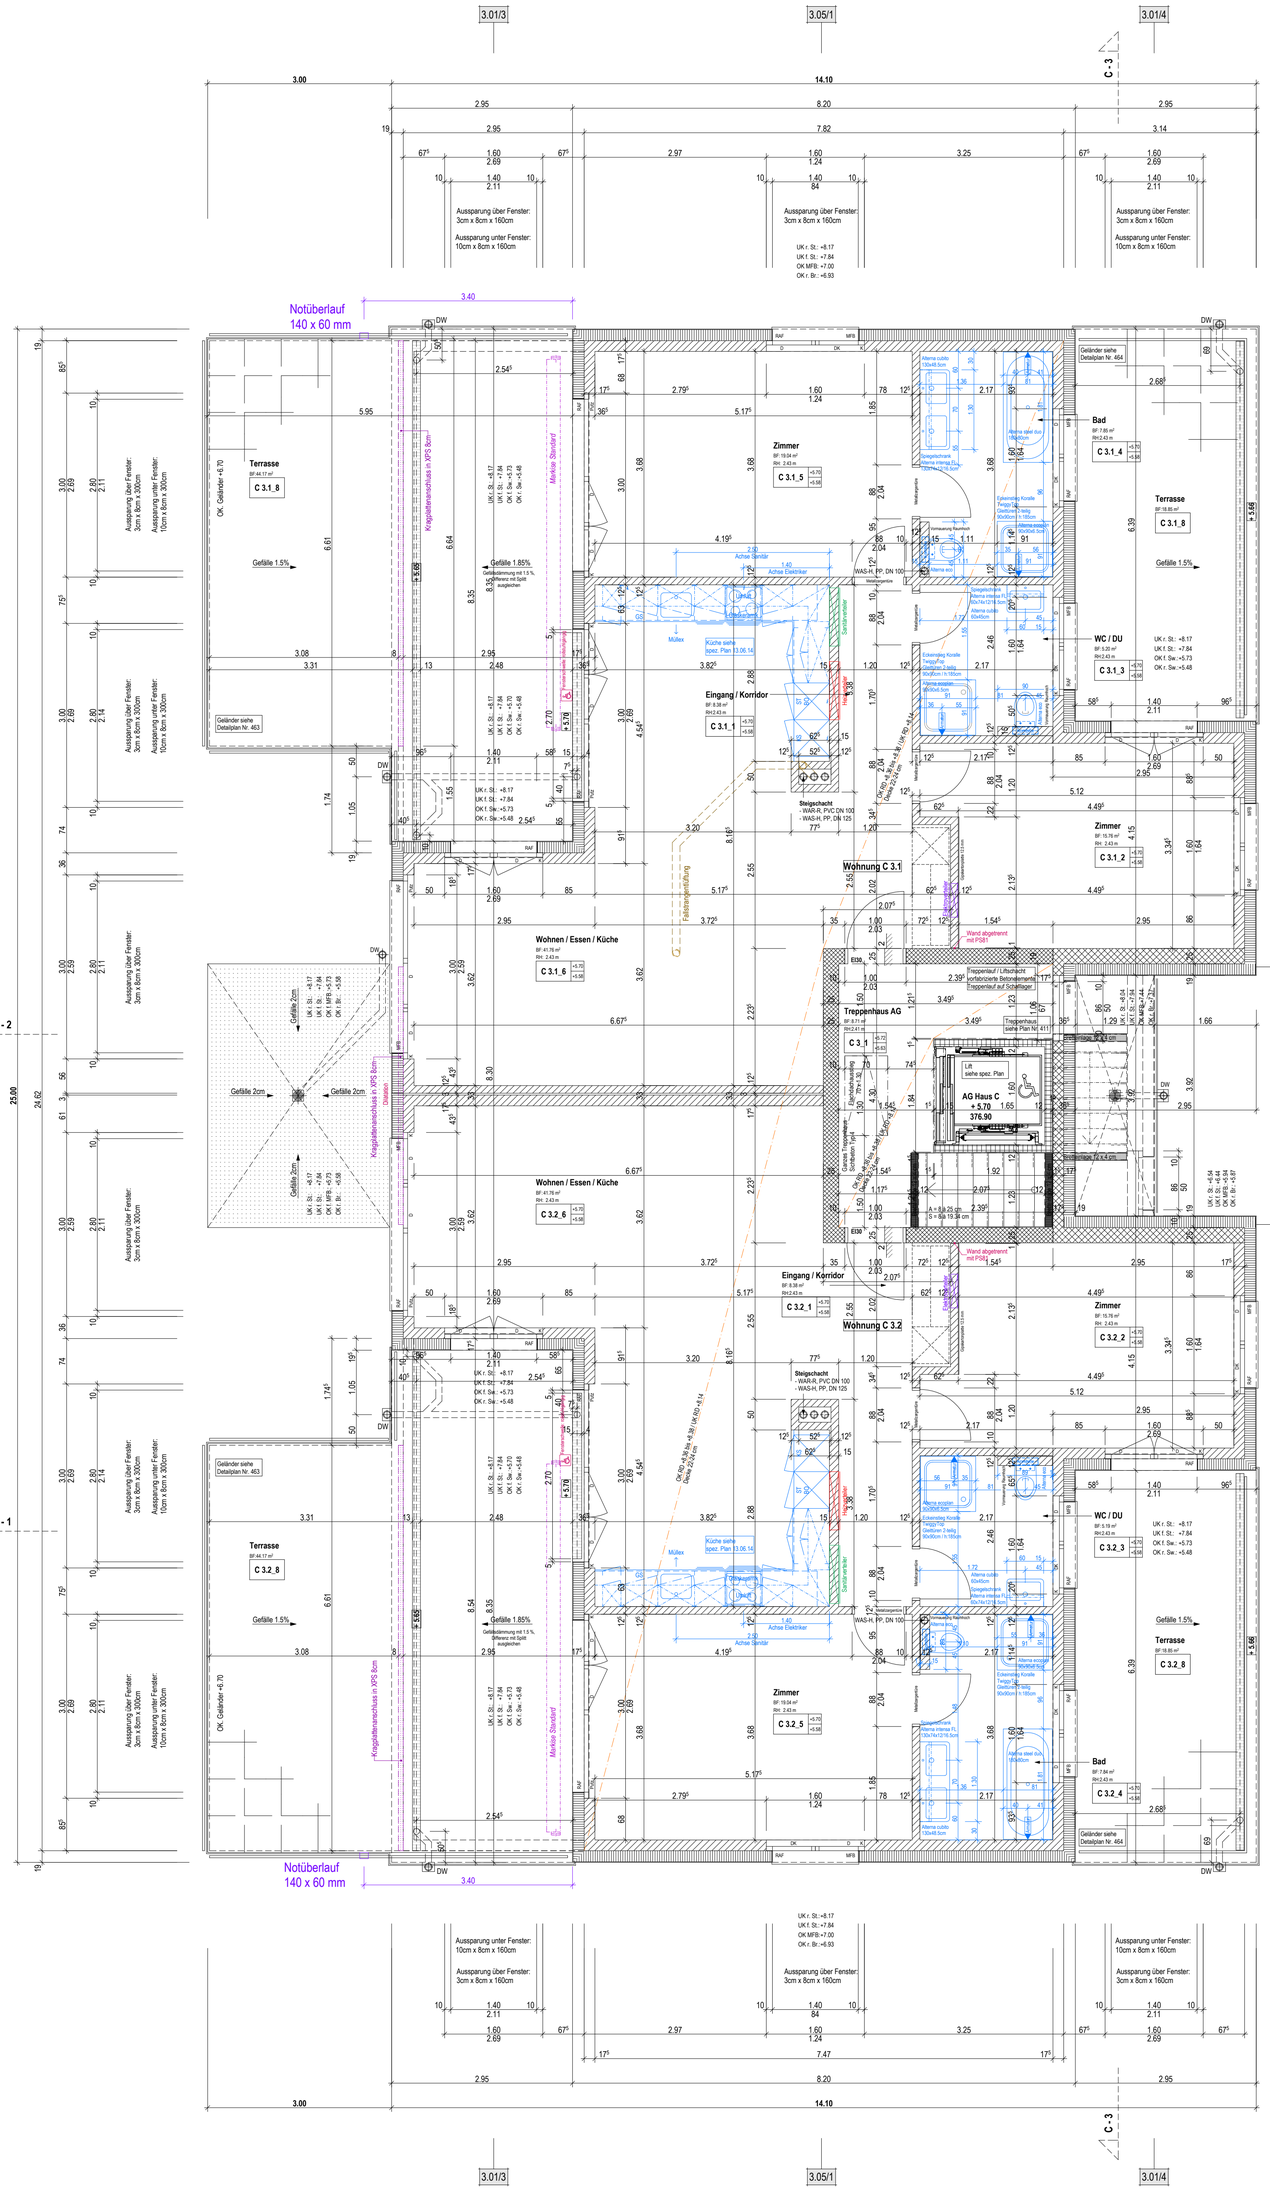
1208


Notüberlauf
140 x 60 mm
Terrasse
C 3.1_8
Zimmer
C 3.1_5
Bad
C 3.1_4
Terrasse
C 3.1_8
Eingang / Korridor
C 3.1_1
WC / DU
C 3.1_3
Zimmer
C 3.1_2
Wohnen / Essen / Küche
C 3.1_6
Treppenhaus AG
C 3_1
AG Haus C
+5.70
376.90
Wohnung C 3.1
Wohnen / Essen / Küche
C 3.2_6
Eingang / Korridor
C 3.2_1
Wohnung C 3.2
Terrasse
C 3.2_8
Zimmer
C 3.2_5
Zimmer
C 3.2_2
WC / DU
C 3.2_3
Bad
C 3.2_4
Notüberlauf
140 x 60 mm
Aussparung über Fenster:
3cm x 8cm x 160cm
Aussparung unter Fenster:
10cm x 8cm x 160cm
Kiesstreifen
Kiesstreifen
Kiesstreifen