



Raum Nutzungsart DIN277

		Fläche
		359.75 m ²
1.2	Gemeinschaftsräume	9.51 m ²
3.51	Betriebsfläche Telecom	212.58 m ²
4.1	Lagerräume	20.88 m ²
7.1	Sanitärräume	11.71 m ²
7.3	Abstellräume	3.60 m ²
8.7	Raumluftechnische Anlagen	77.22 m ²
9.1	Flure, Hallen	14.32 m ²
9.2	Treppen	9.93 m ²

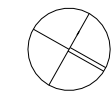

Liegenschafts-Nr: 21233
Sternenstrasse 1, Uzwil
2. Obergeschoss

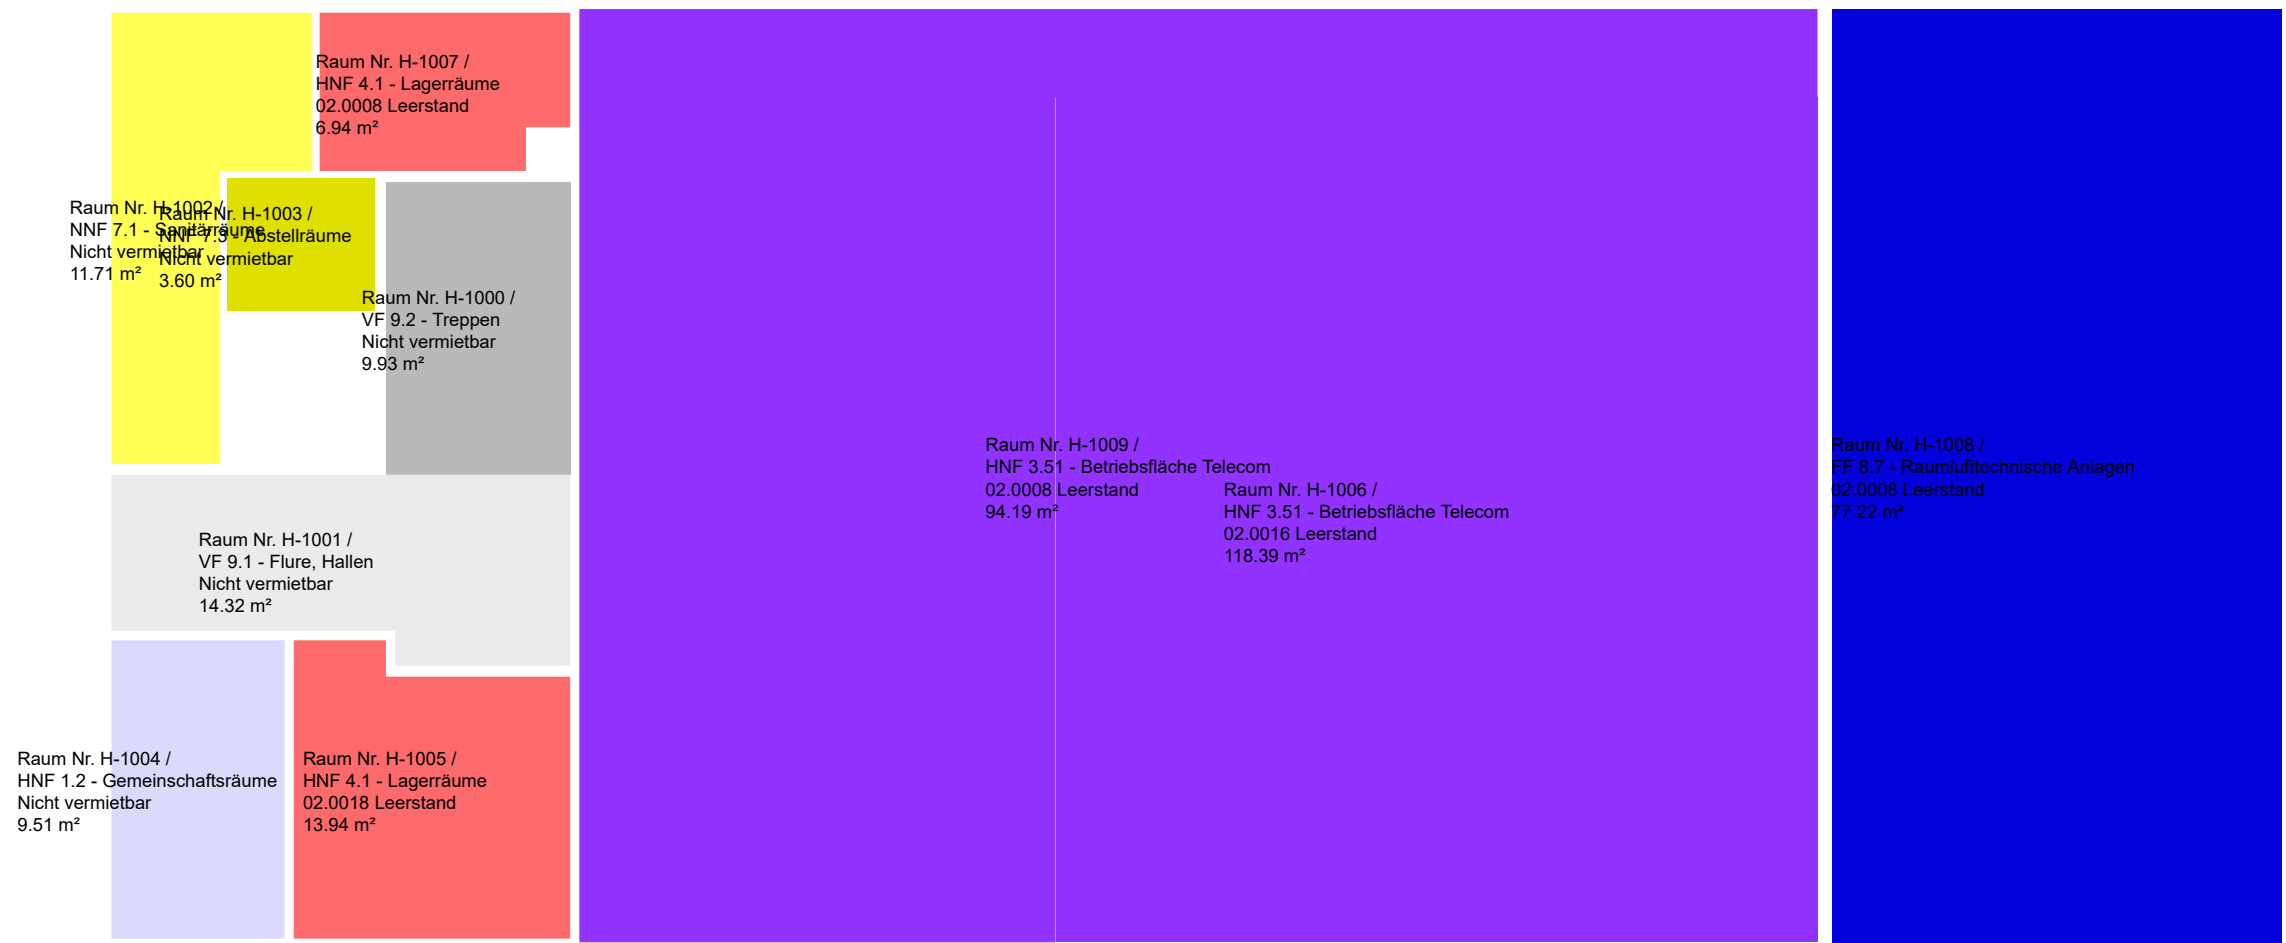

Wincasa AG, Immobilien Dienstleistungen
Flächenmanagement
Albisriederstr. 253, Postfach
E-Mail: Swisscom_Support_cafm@wincasa.ch
Druckdatum: 25.07.2024
Aktualisierungsdatum: 01.05.2023
Massstab: nicht definiert
DWG-Referenz: 1233_GB02_OG02_0000.dwg

CH-8047 Zürich