Gef.= 6m-6%
Gef.= 7m-17%
Gef.= 7m-15%
Gef.= 3.05m-18%
Gef.= 7m-15%
Gef.= 7m-17%
Gef.= 6m-6%

Velos & Mopeds

PP 12

PP 13
(rollstuhlgerecht)

PP 14

Velos & Mopeds

PP 16
(rollstuhlgerecht)

PP 15

WM
TU

Keller
Whg. B201 - DG
BF:10.72 m²

Waschen / Trocknen
Whg. B201 - DG
BF:15.11 m²

WM
TU

Keller
Whg. B101 - OG
BF:10.70 m²

Waschen / Trocknen
Whg. B101 - OG
BF:10.71 m²

Keller
Whg. B1 - EG
BF:10.70 m²

Waschen / Trocknen
Whg. B1 - EG
BF:10.72 m²

WM
TU


Bastelraum
Nr. 1
BF:23.01 m²

Bastelraum
Nr. 2
BF:24.42 m²

Haustechnik
BF:20.73 m²


N

Projekt: Überbauung Dorfstrasse 21 Dorfstrasse 21 8184 Bachenbülach	Bauherrschaft: Widmer Partner Immobilien AG Dorfstrasse 1 8185 Winkel	Massstab: 1:100 (A3)	CREO ARCHITEKTUR
		Gezeichnet: ns	
Planbezeichnung: Verkaufsplan Untergeschoss (Haus B - Ersatzneubau)	Architekten: CREO Architektur GmbH Brüttenerstr. 22 8309 Nürensdorf	Datum: 09.06.2026	
		Plannummer: **V100_001B**	

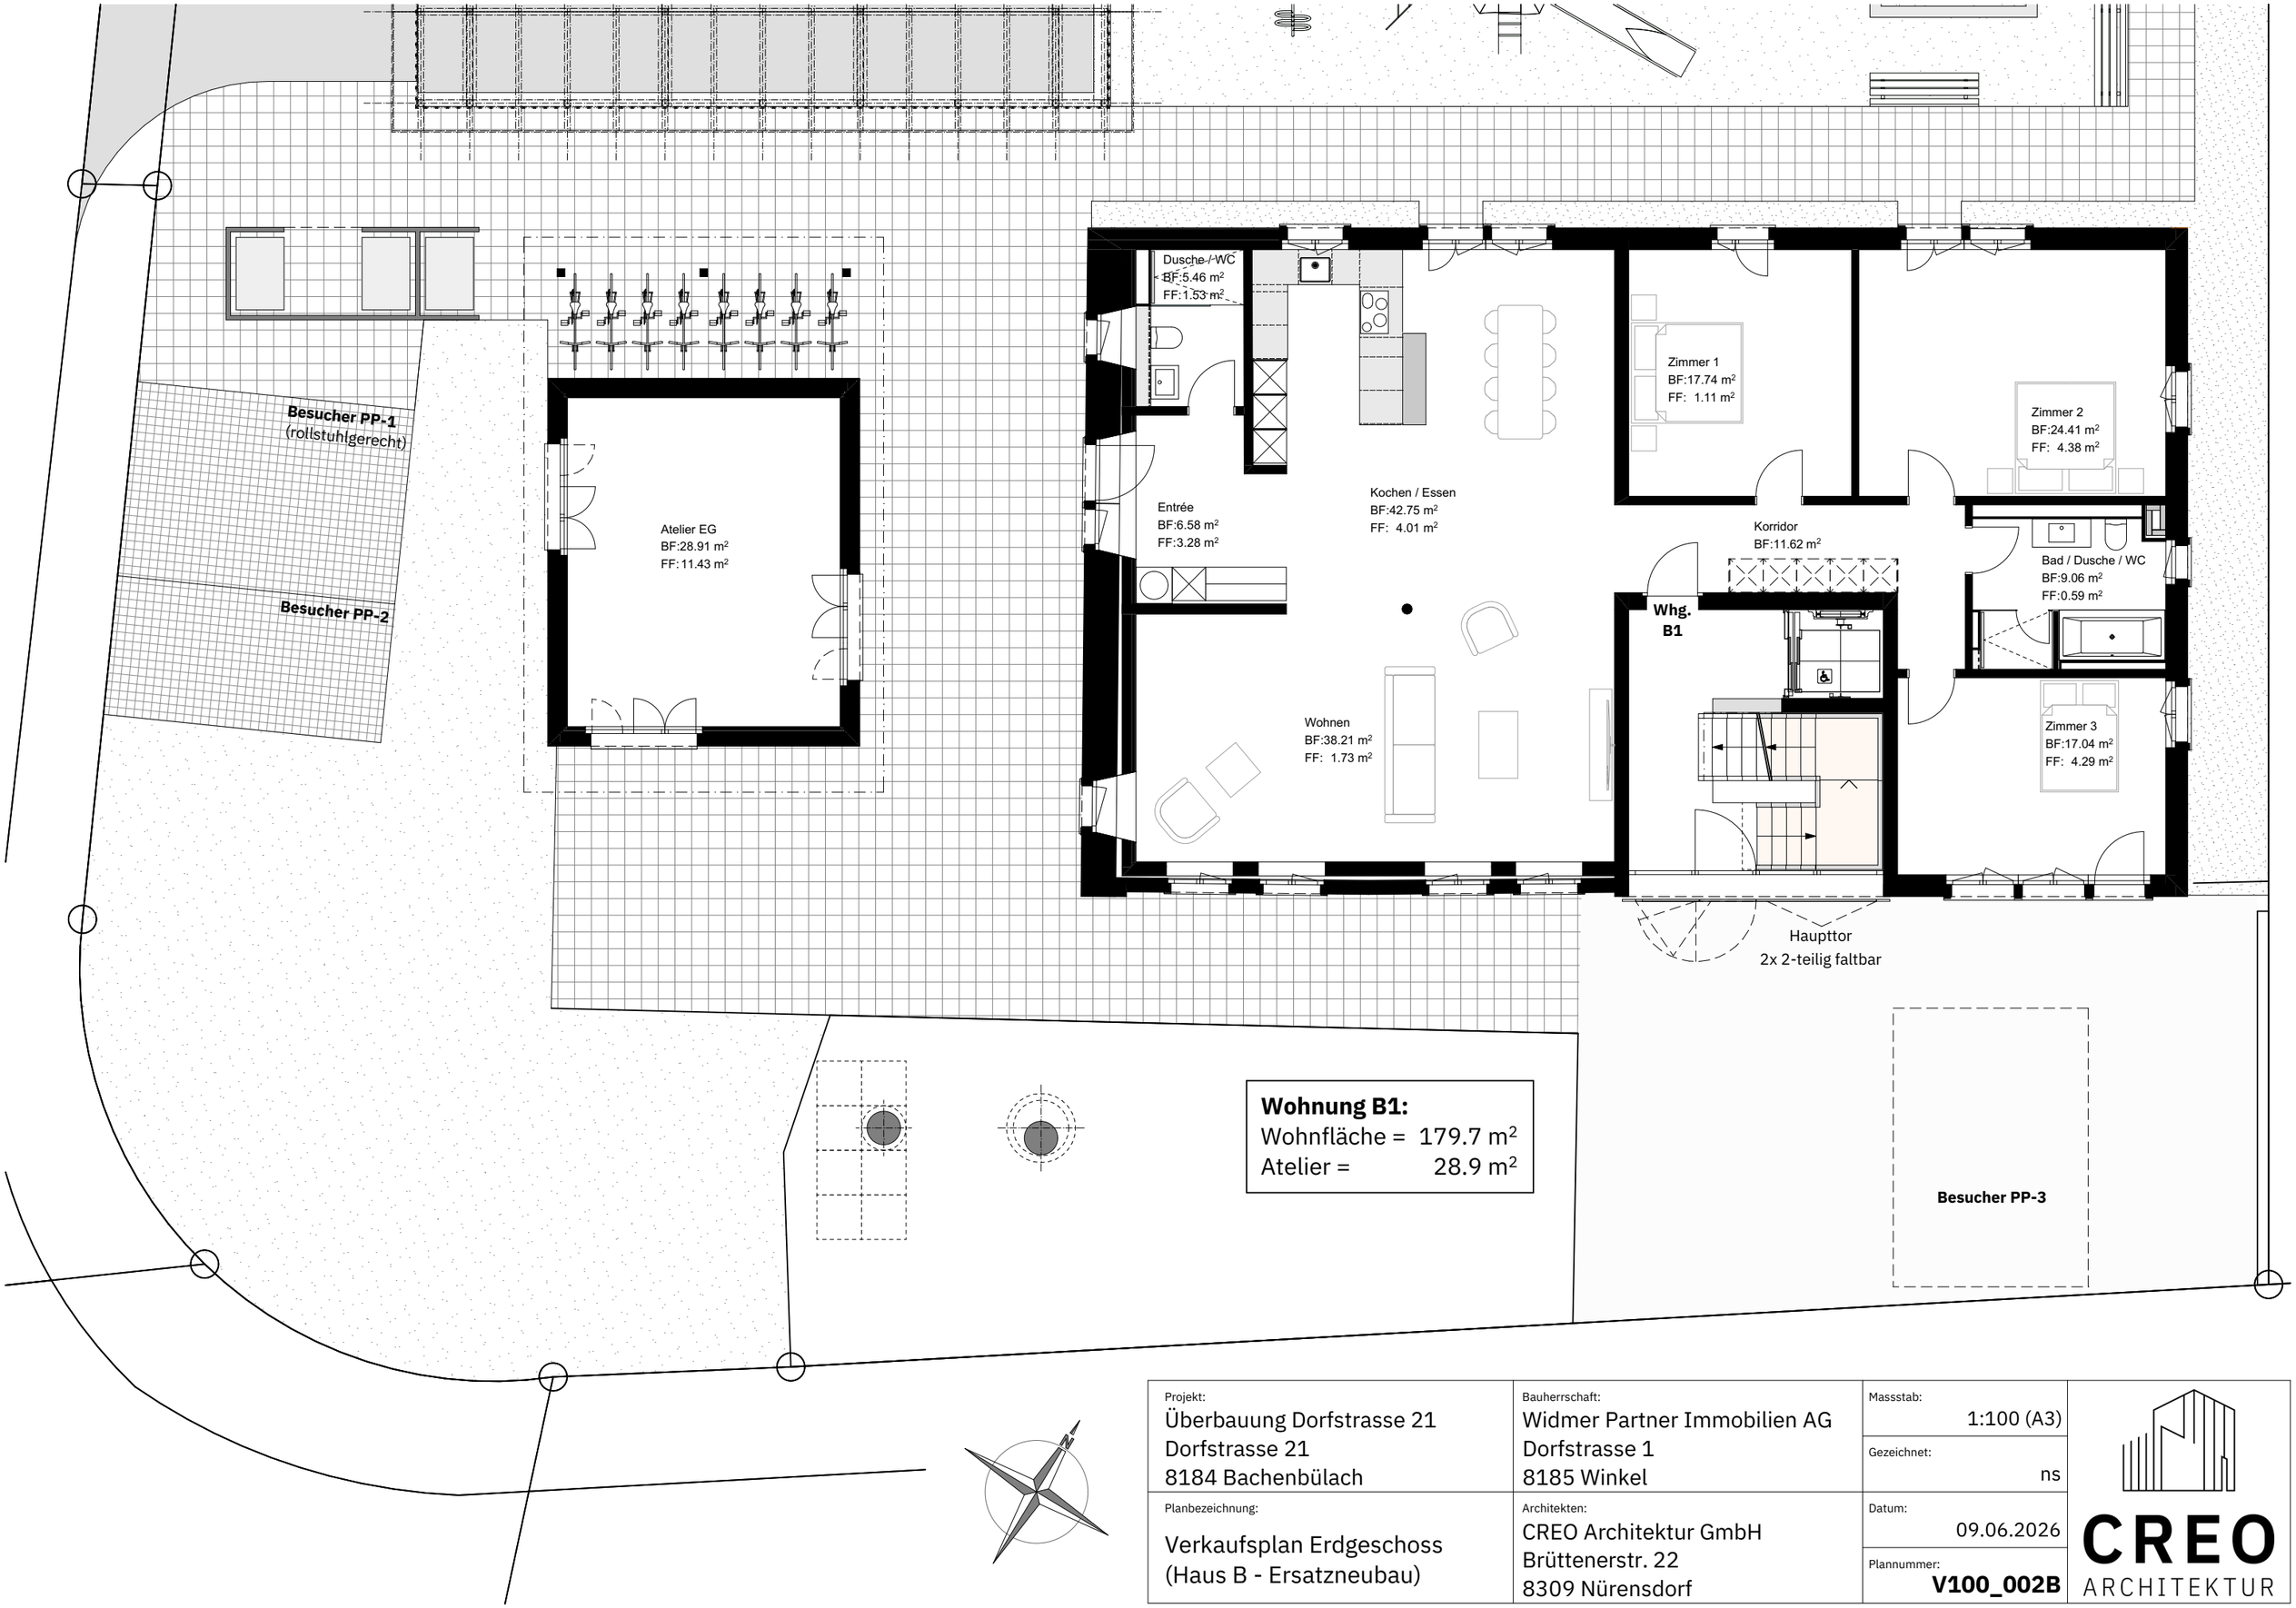


Wohnung B1:
Wohnfläche = 179.7 m²
Atelier = 28.9 m²

Projekt: Überbauung Dorfstrasse 21 Dorfstrasse 21 8184 Bachenbülach	Bauherrschaft: Widmer Partner Immobilien AG Dorfstrasse 1 8185 Winkel	Massstab: 1:100 (A3) Gezeichnet: ns	CREO ARCHITEKTUR
Planbezeichnung: Verkaufsplan Erdgeschoss (Haus B - Ersatzneubau)	Architekten: CREO Architektur GmbH Brüttenerstr. 22 8309 Nürensdorf	Datum: 09.06.2026 Plannummer: **V100_002B**	

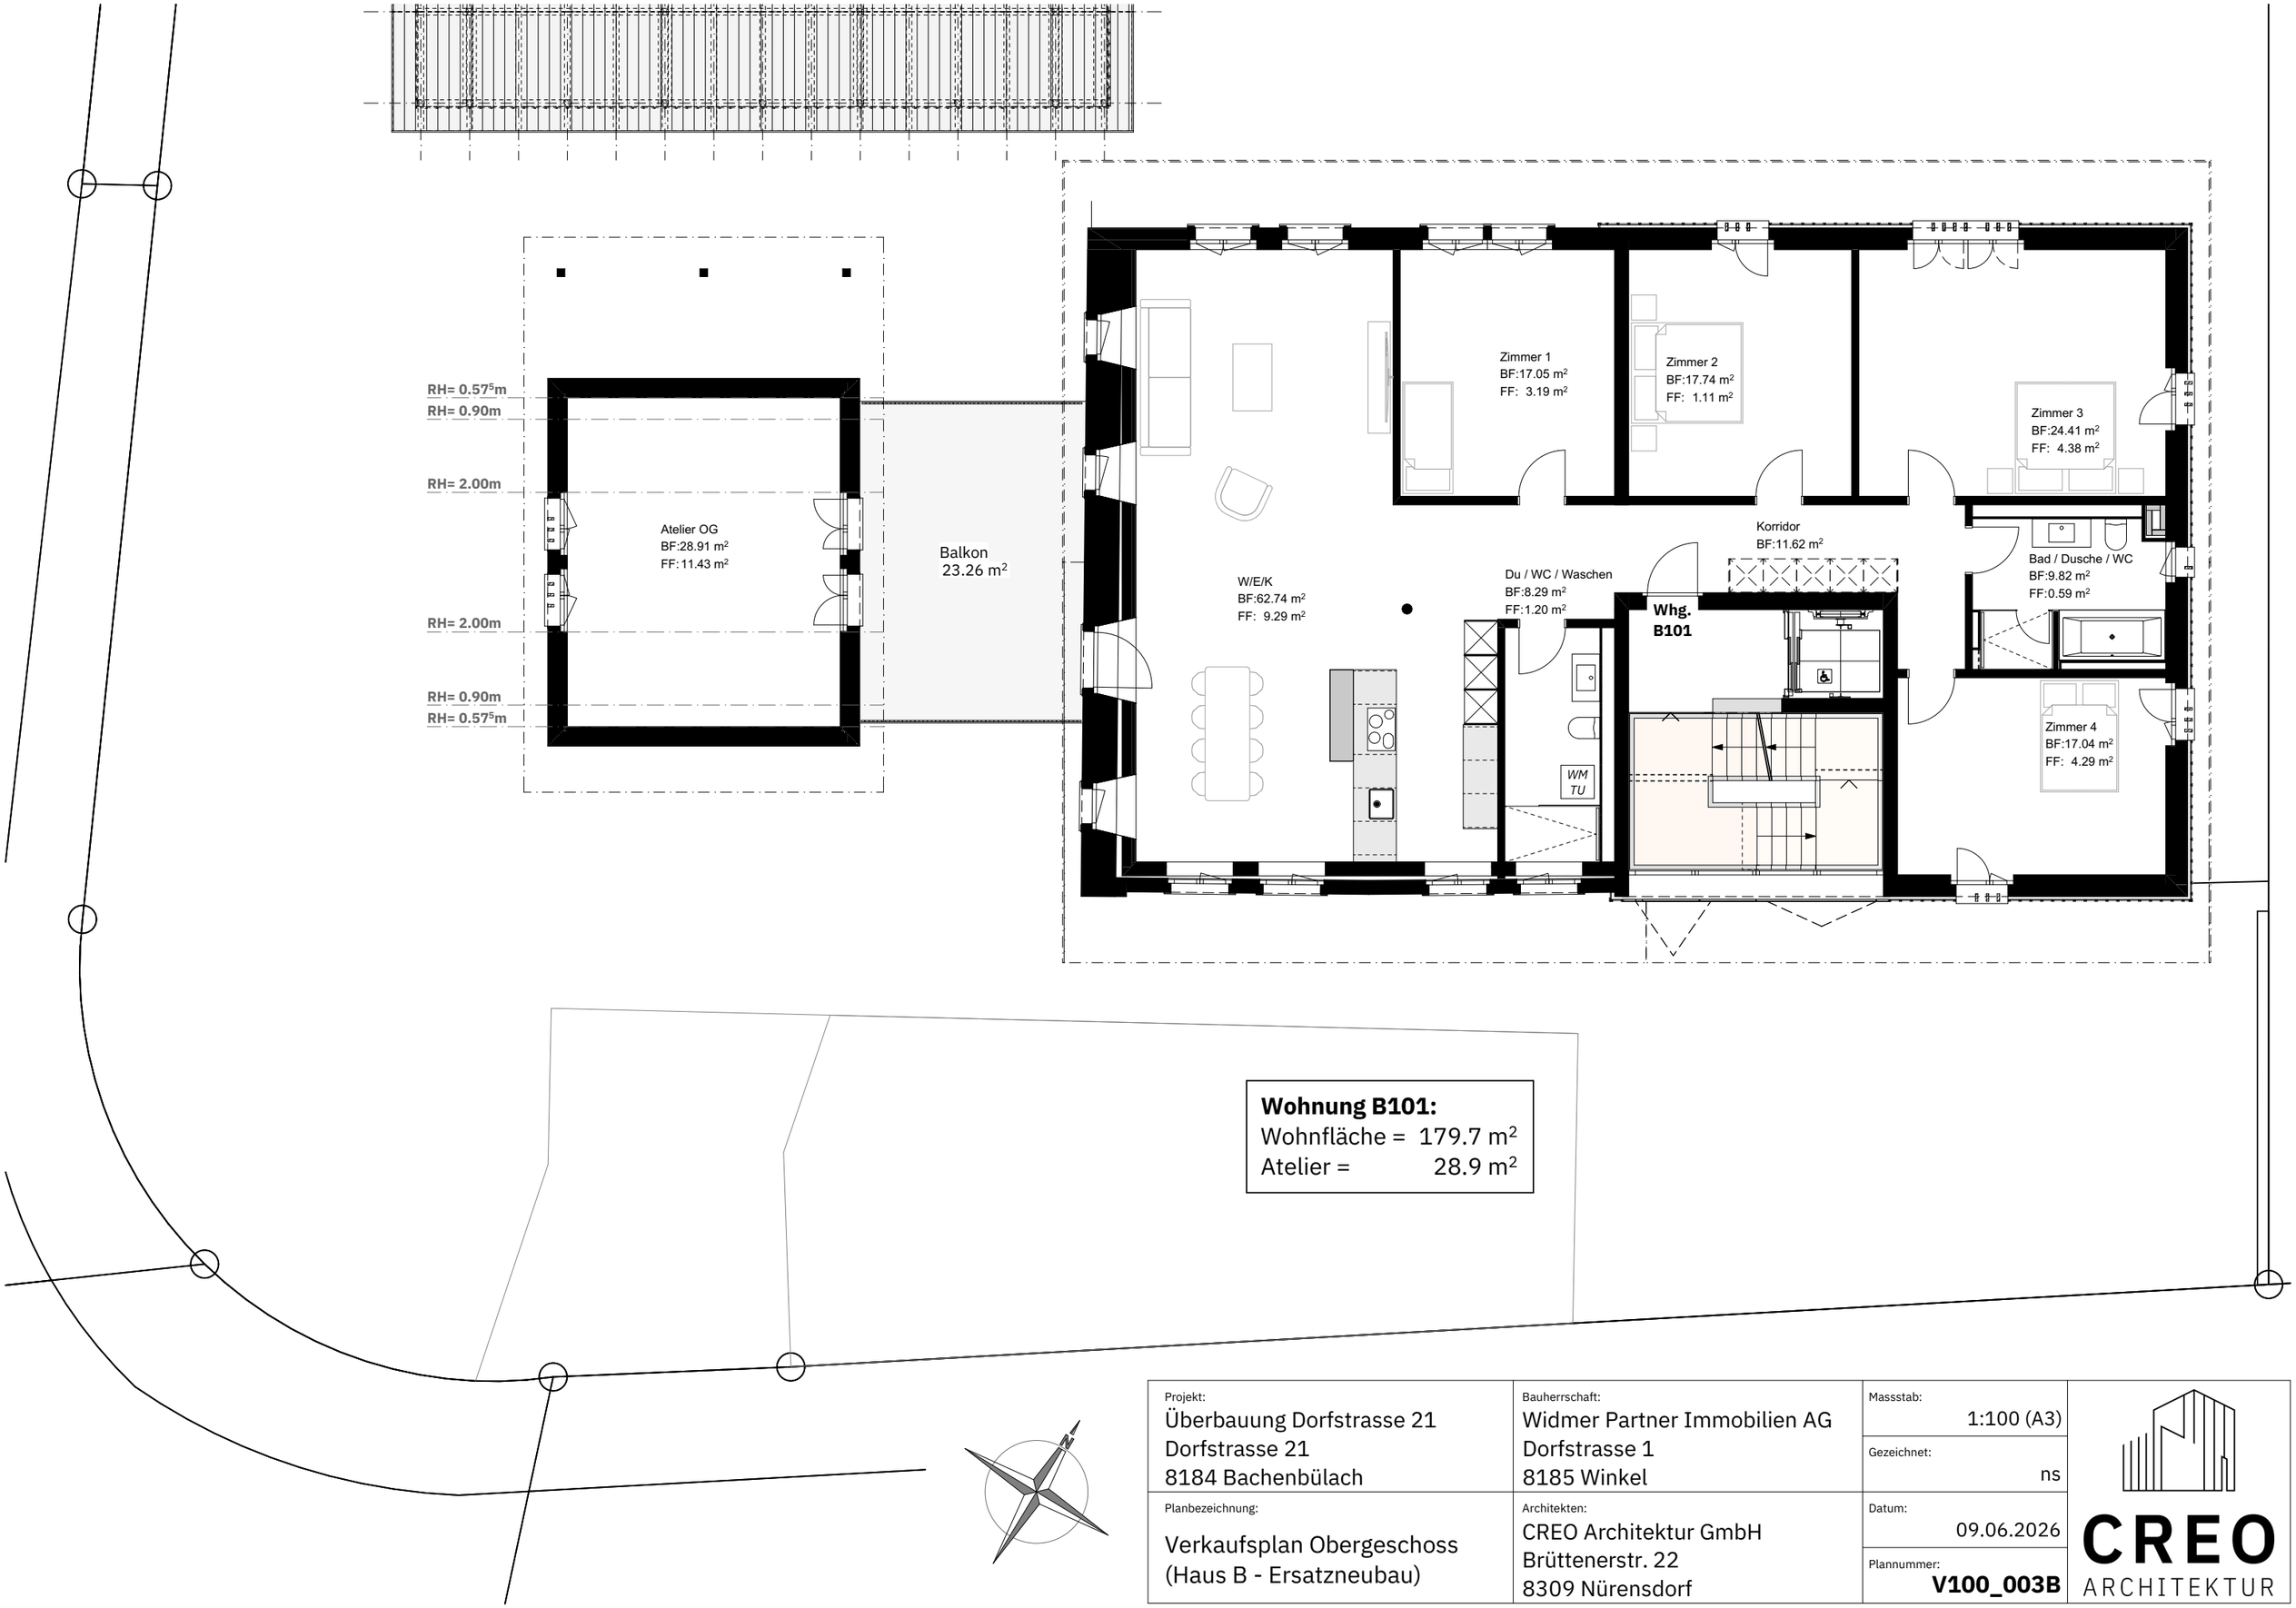


Wohnung B101:
Wohnfläche = 179.7 m²
Atelier = 28.9 m²

Projekt: Überbauung Dorfstrasse 21 Dorfstrasse 21 8184 Bachenbülach	Bauherrschaft: Widmer Partner Immobilien AG Dorfstrasse 1 8185 Winkel	Massstab: 1:100 (A3) Gezeichnet: ns	CREO ARCHITEKTUR
Planbezeichnung: Verkaufsplan Obergeschoss (Haus B - Ersatzneubau)	Architekten: CREO Architektur GmbH Brüttenerstr. 22 8309 Nürensdorf	Datum: 09.06.2026 Plannummer: **V100_003B**	

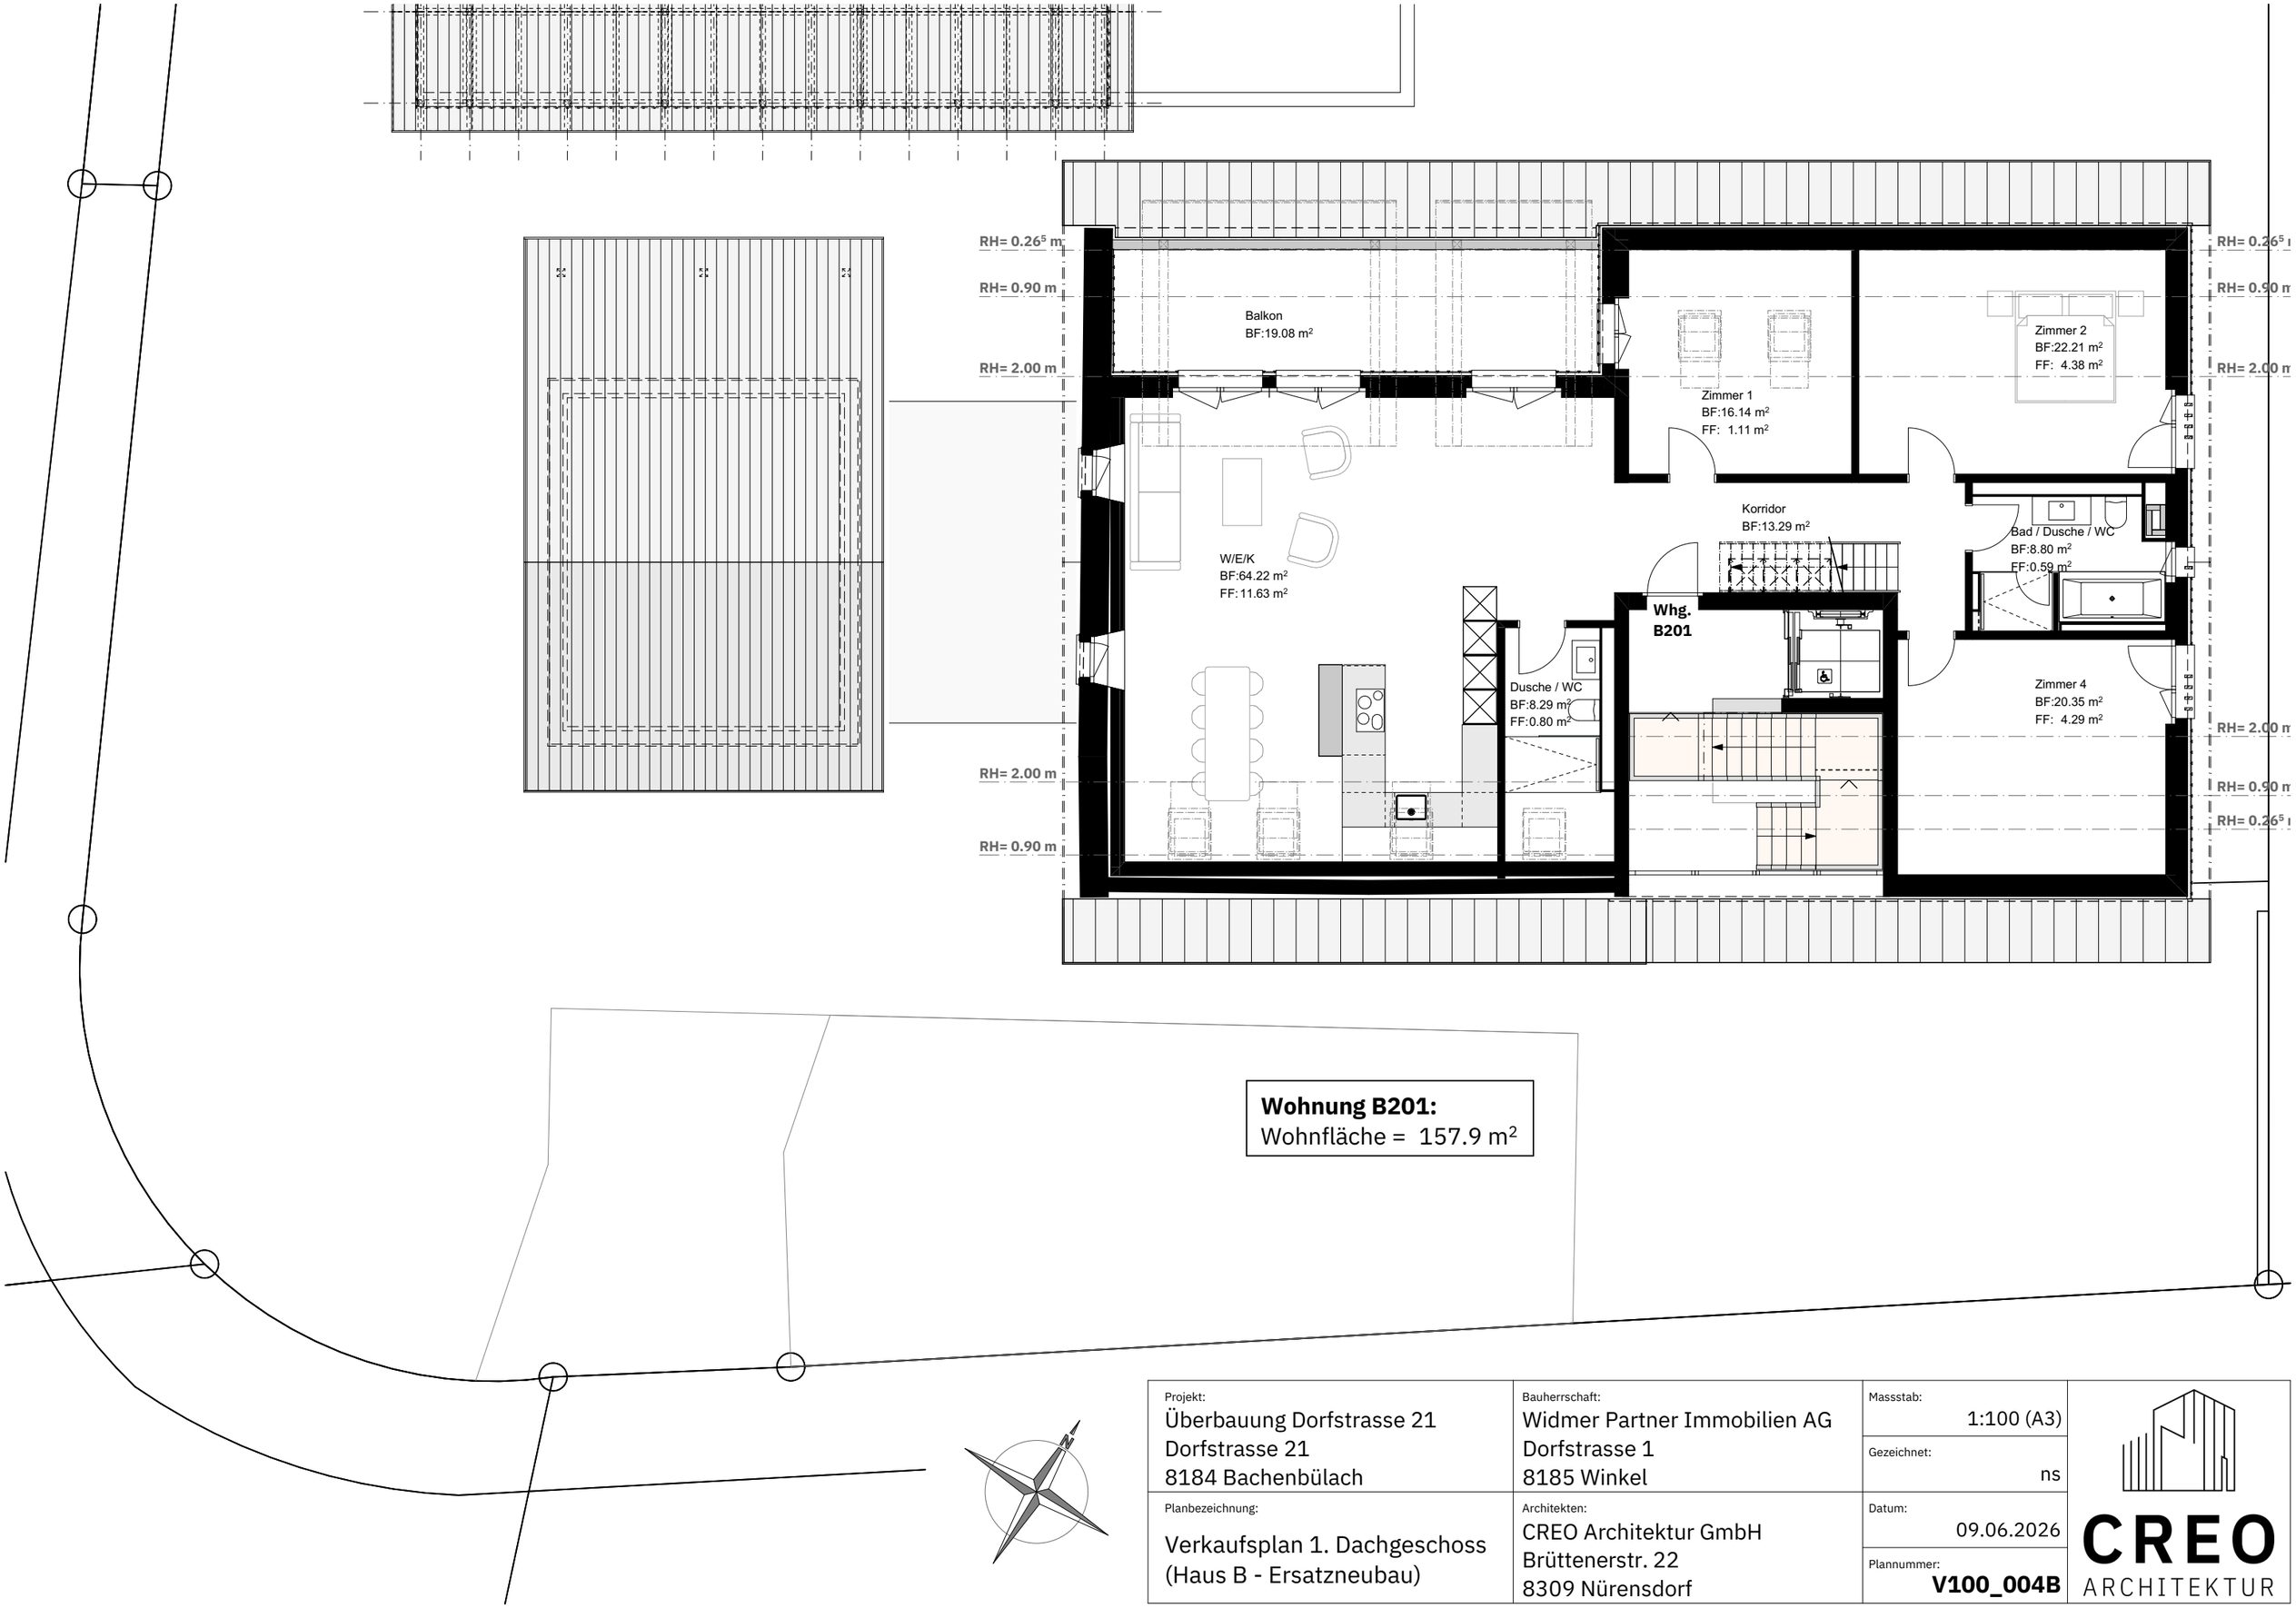

Wohnung B201:
Wohnfläche = 157.9 m²

Projekt: Überbauung Dorfstrasse 21 Dorfstrasse 21 8184 Bachenbülach	Bauherrschaft: Widmer Partner Immobilien AG Dorfstrasse 1 8185 Winkel	Massstab: 1:100 (A3)	CREO ARCHITEKTUR
		Gezeichnet: ns	
Planbezeichnung: Verkaufsplan 1. Dachgeschoss (Haus B - Ersatzneubau)	Architekten: CREO Architektur GmbH Brüttenerstr. 22 8309 Nürensdorf	Datum: 09.06.2026	
		Plannummer: **V100_004B**	

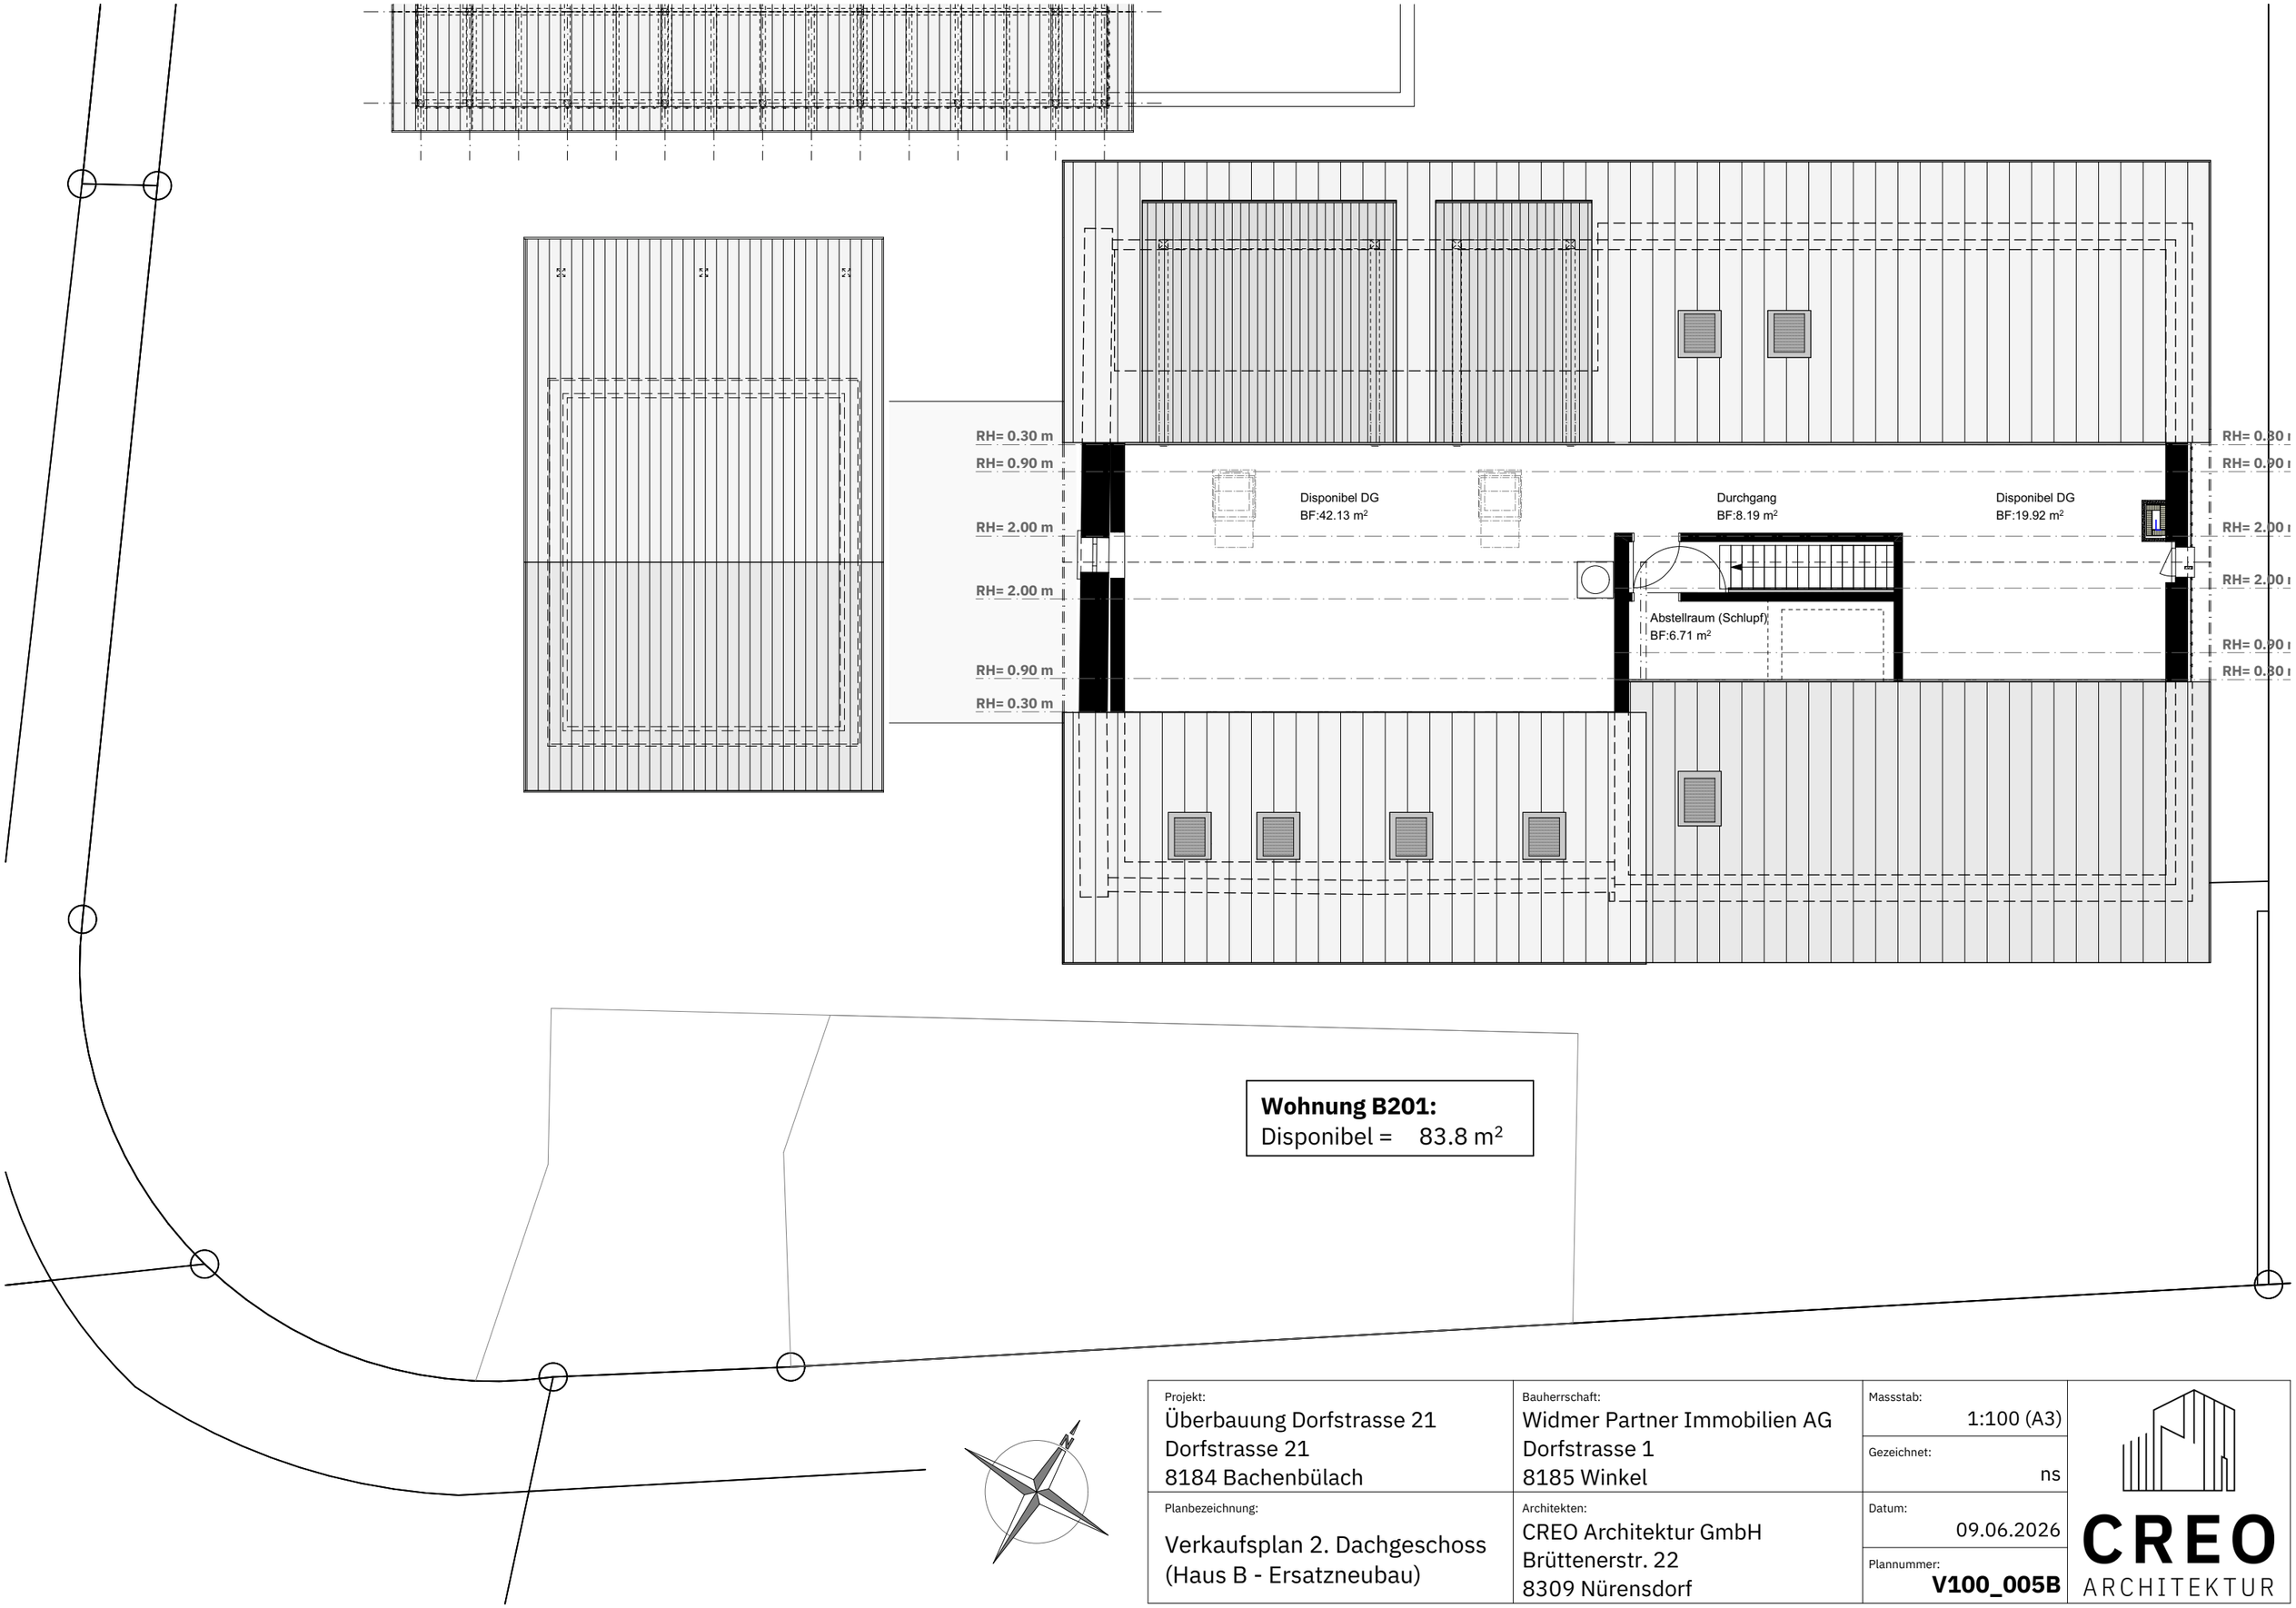

Wohnung B201:
Disponibel = 83.8 m²

Projekt: Überbauung Dorfstrasse 21 Dorfstrasse 21 8184 Bachenbülach	Bauherrschaft: Widmer Partner Immobilien AG Dorfstrasse 1 8185 Winkel	Massstab: 1:100 (A3) Gezeichnet: ns	CREO ARCHITEKTUR
Planbezeichnung: Verkaufsplan 2. Dachgeschoss (Haus B - Ersatzneubau)	Architekten: CREO Architektur GmbH Brüttenerstr. 22 8309 Nürensdorf	Datum: 09.06.2026 Plannummer: **V100_005B**	