



Architecte

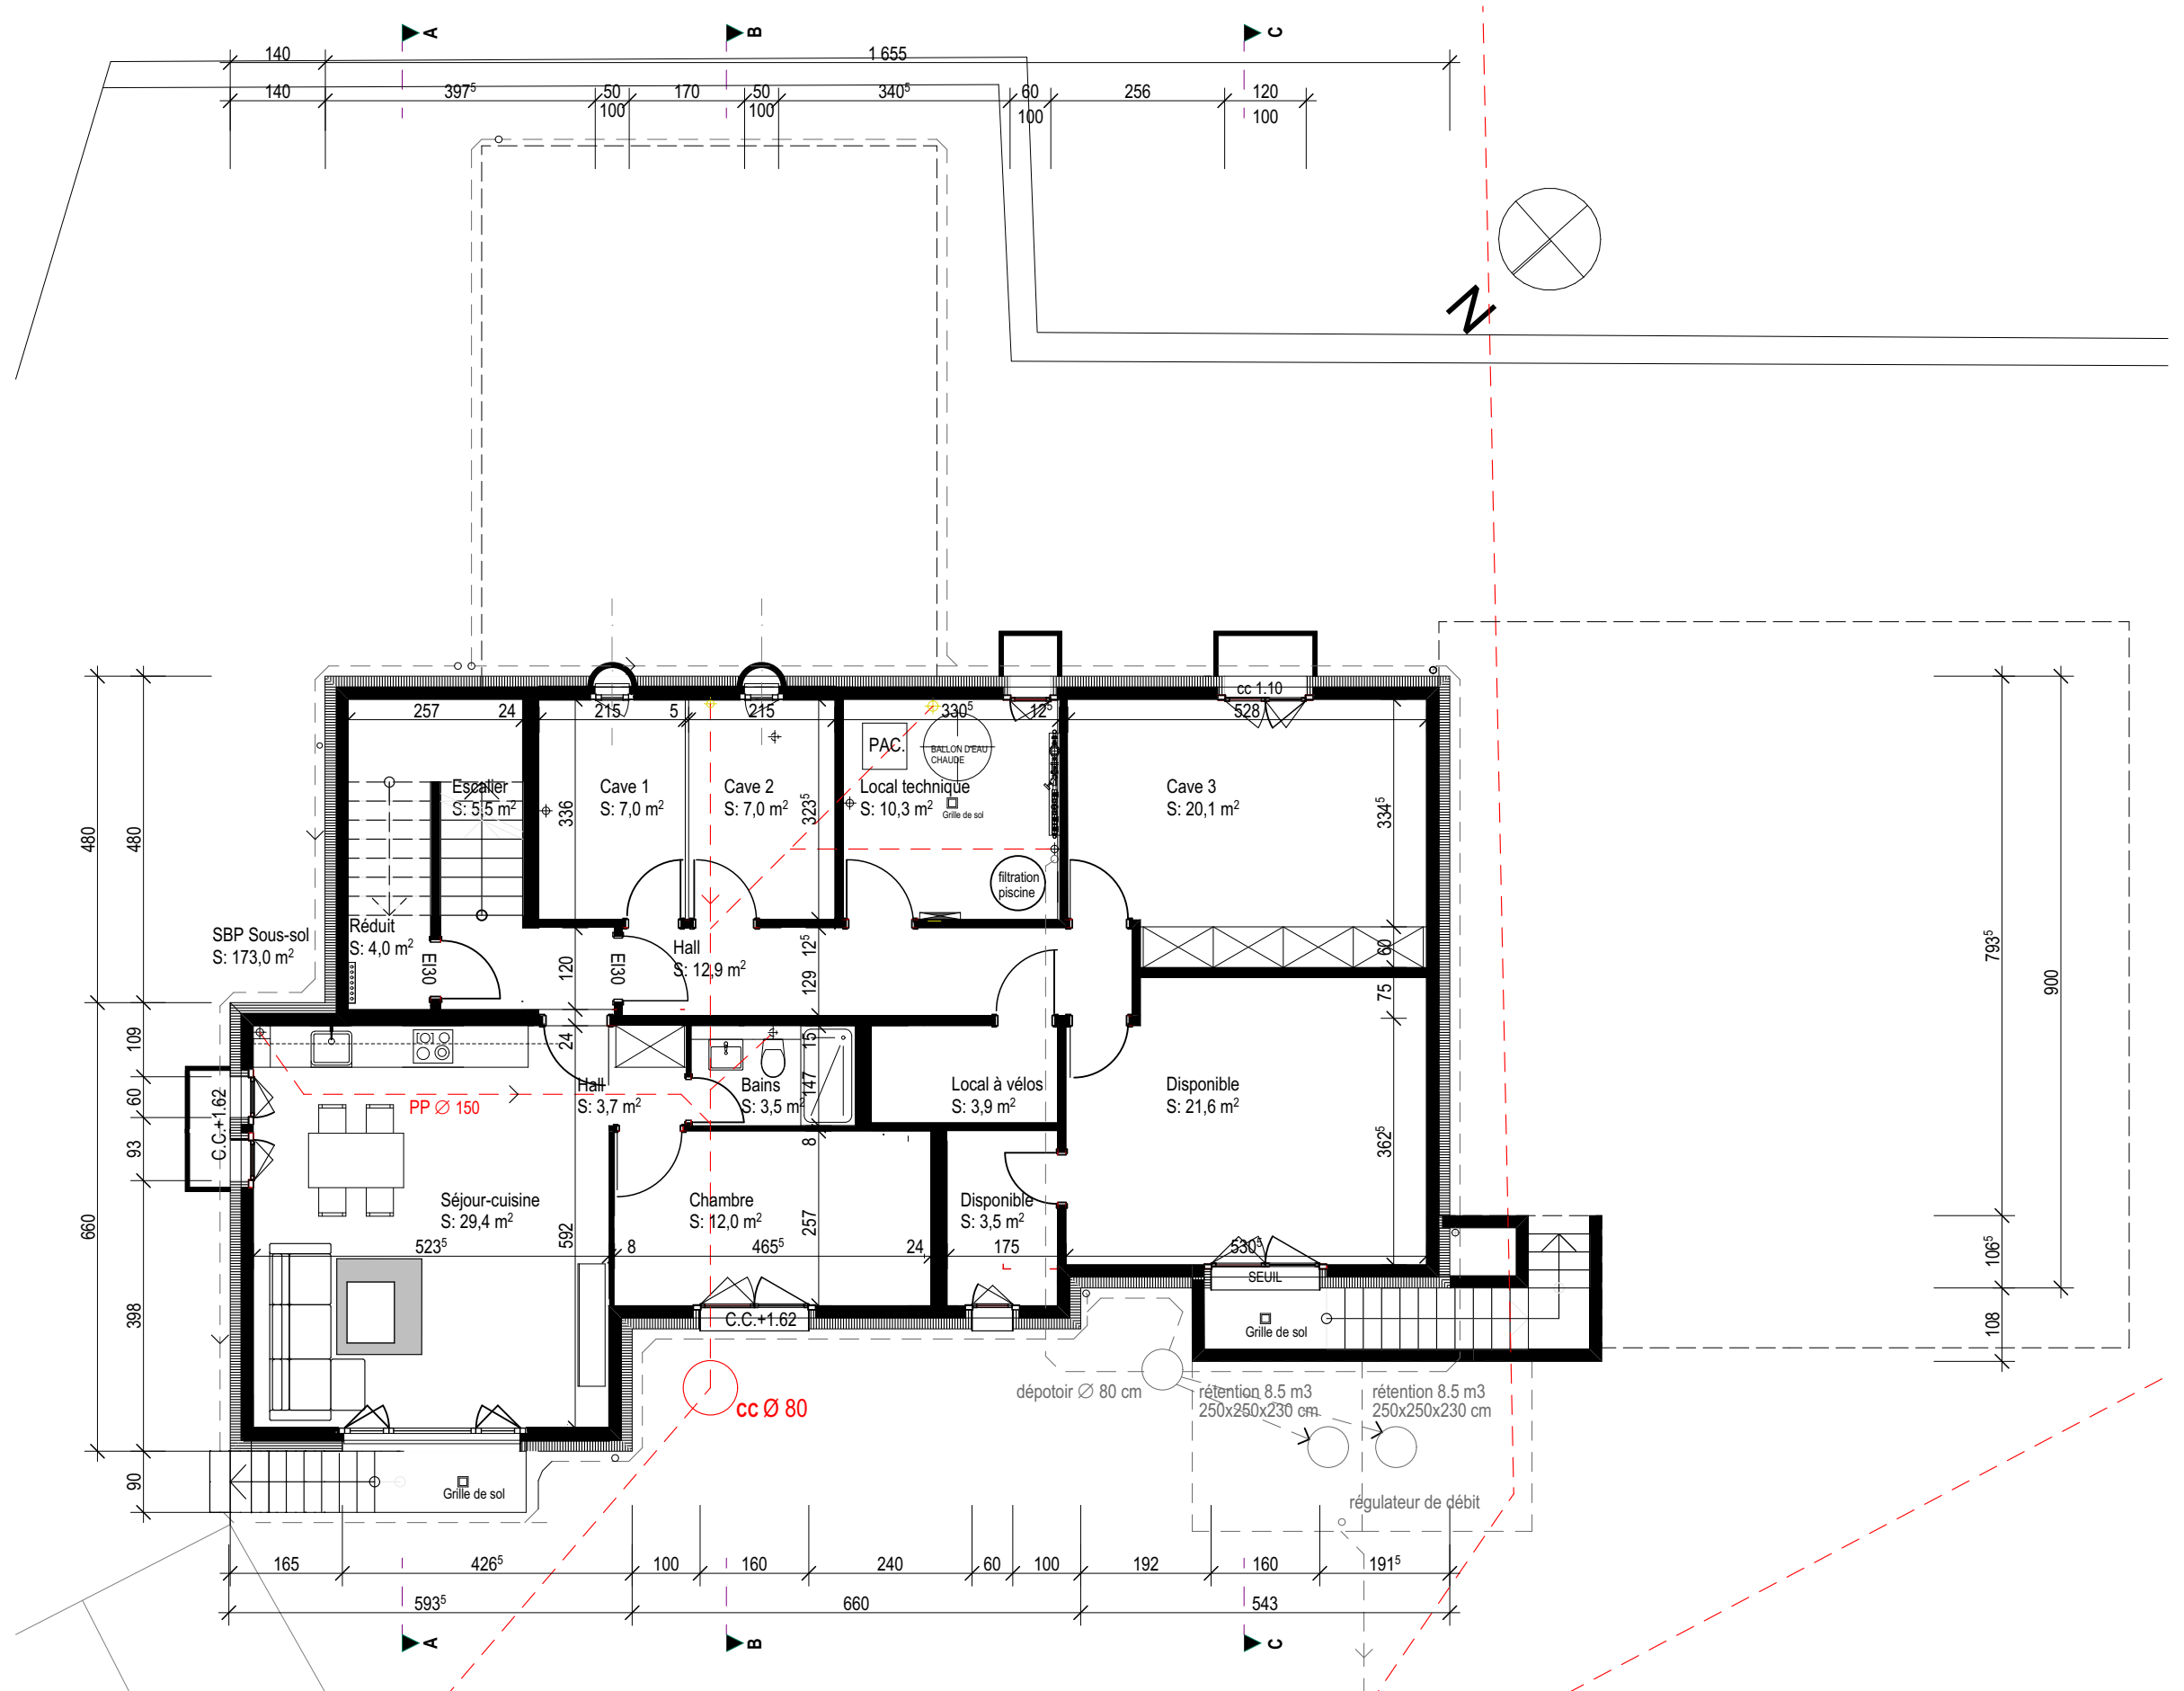


SOUS-SOL

Architecte

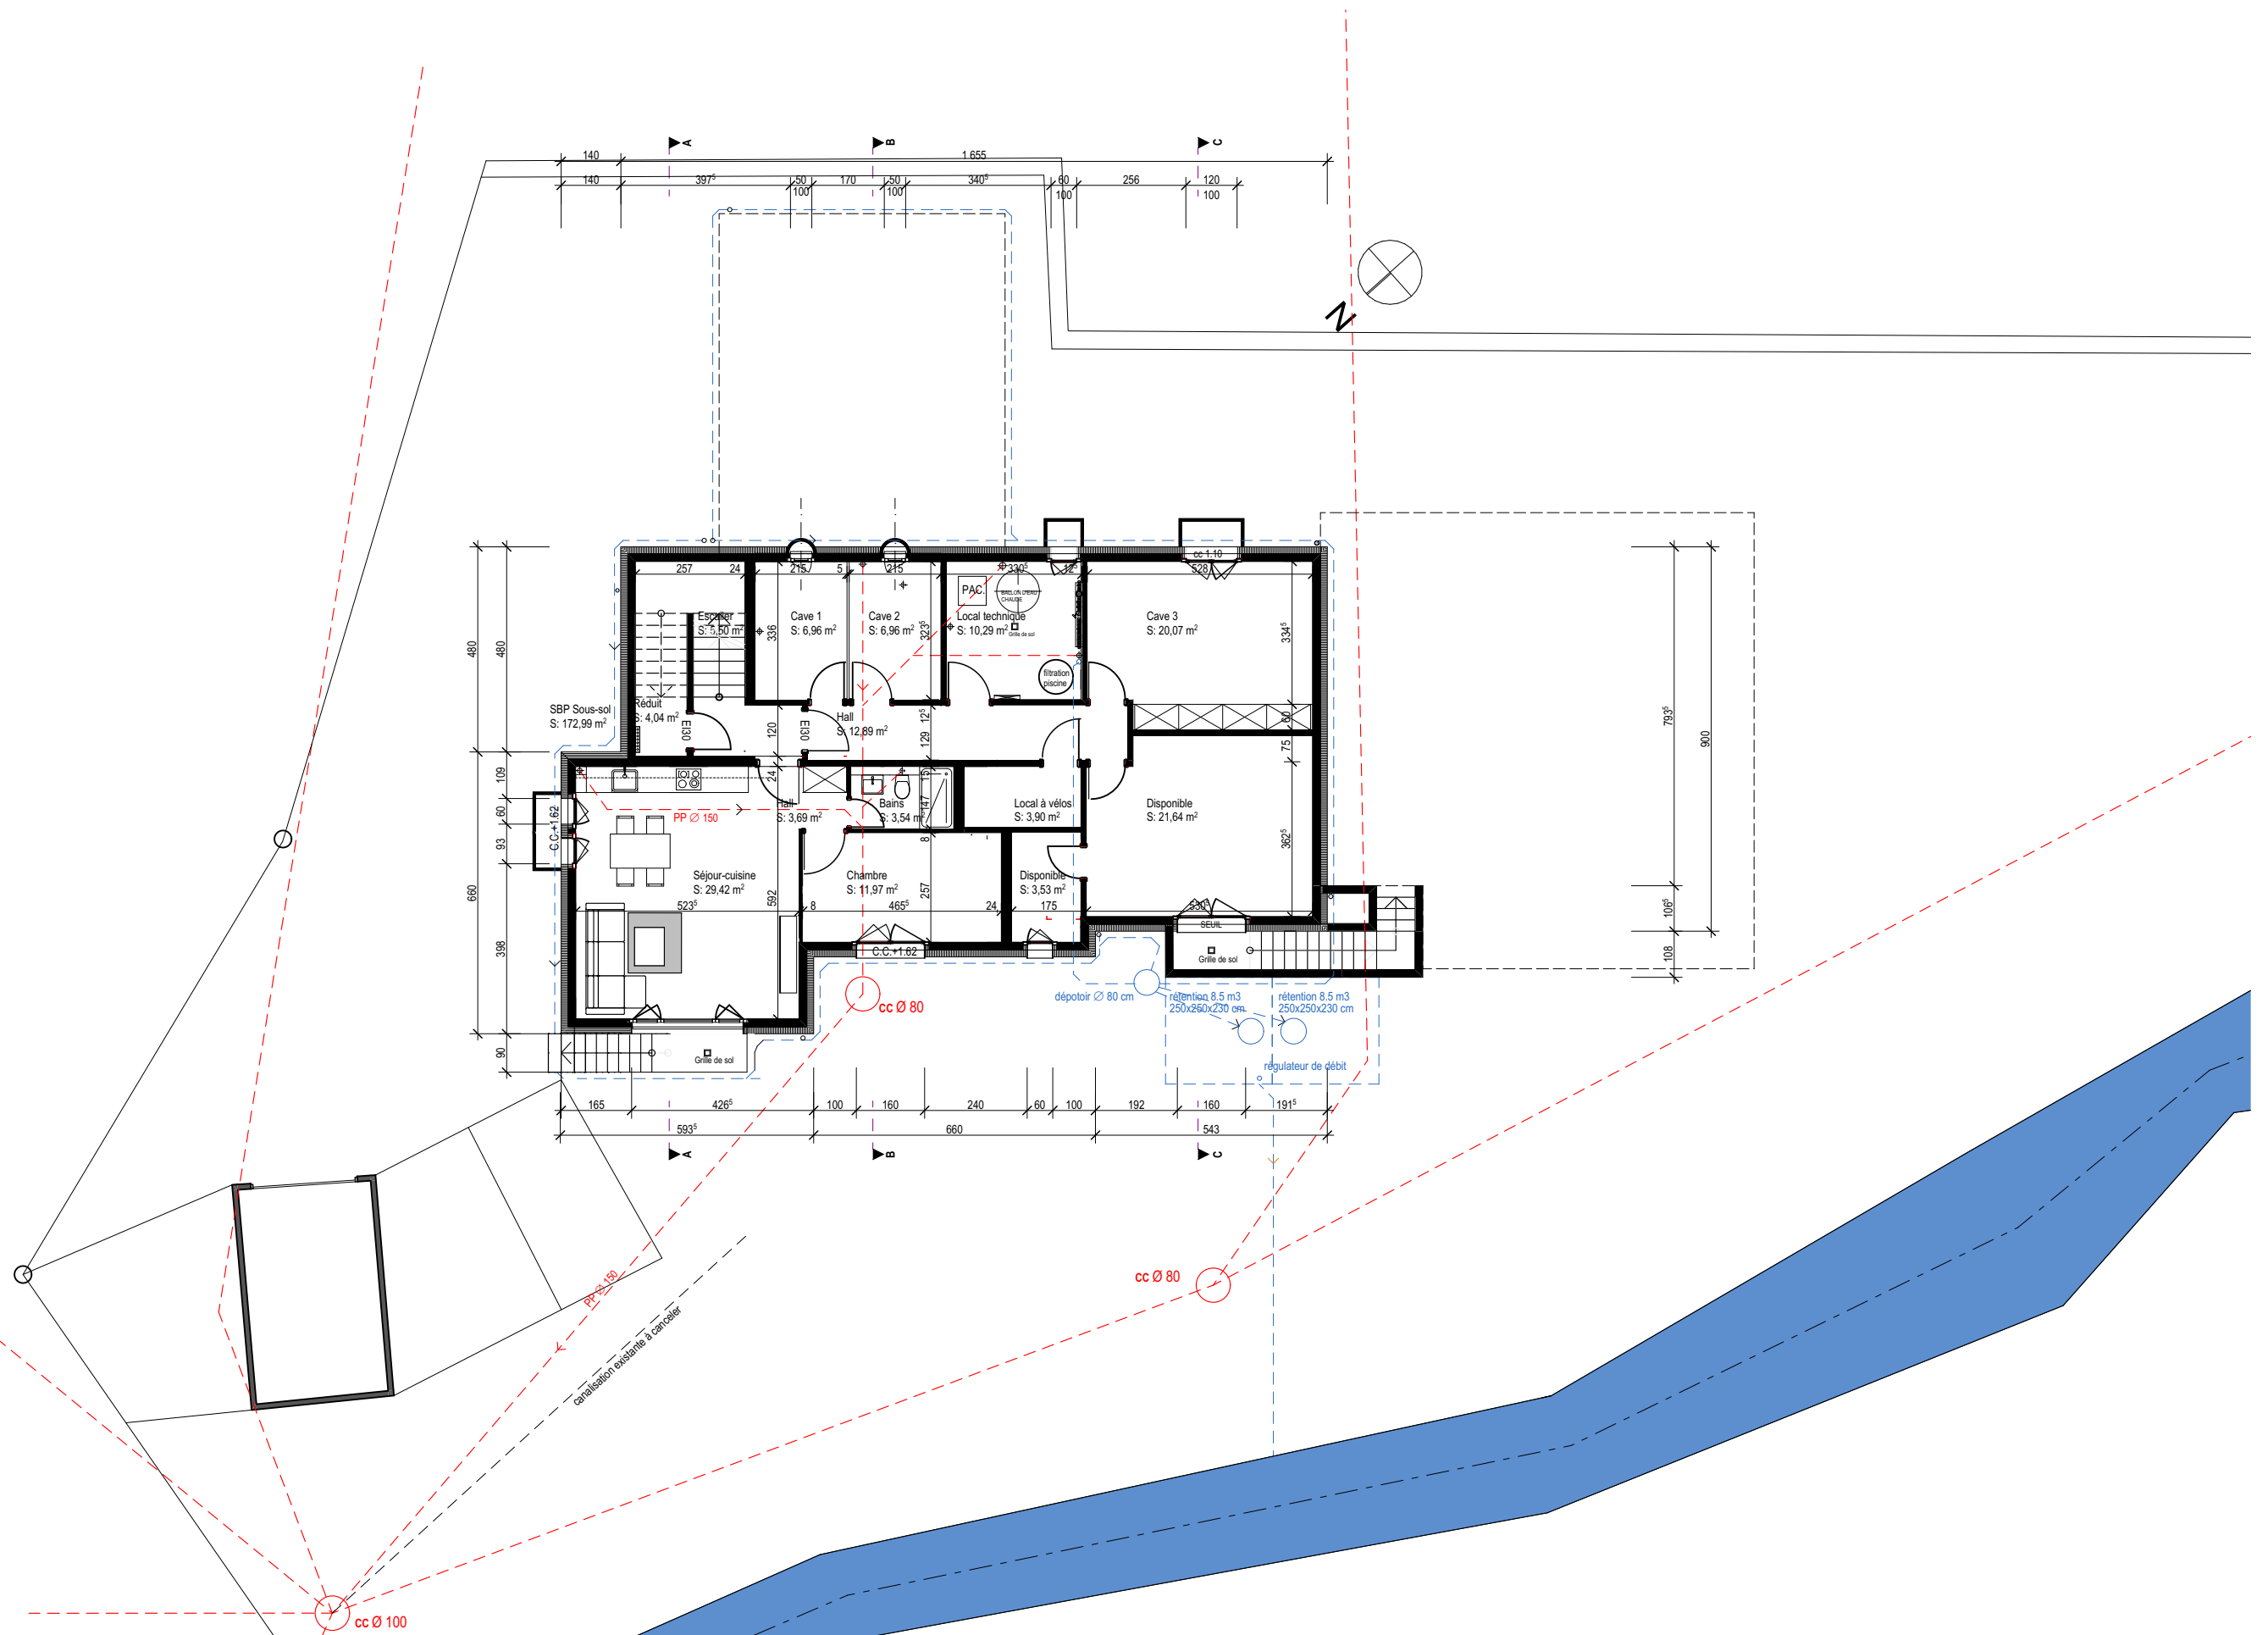


Requérant

Architecte

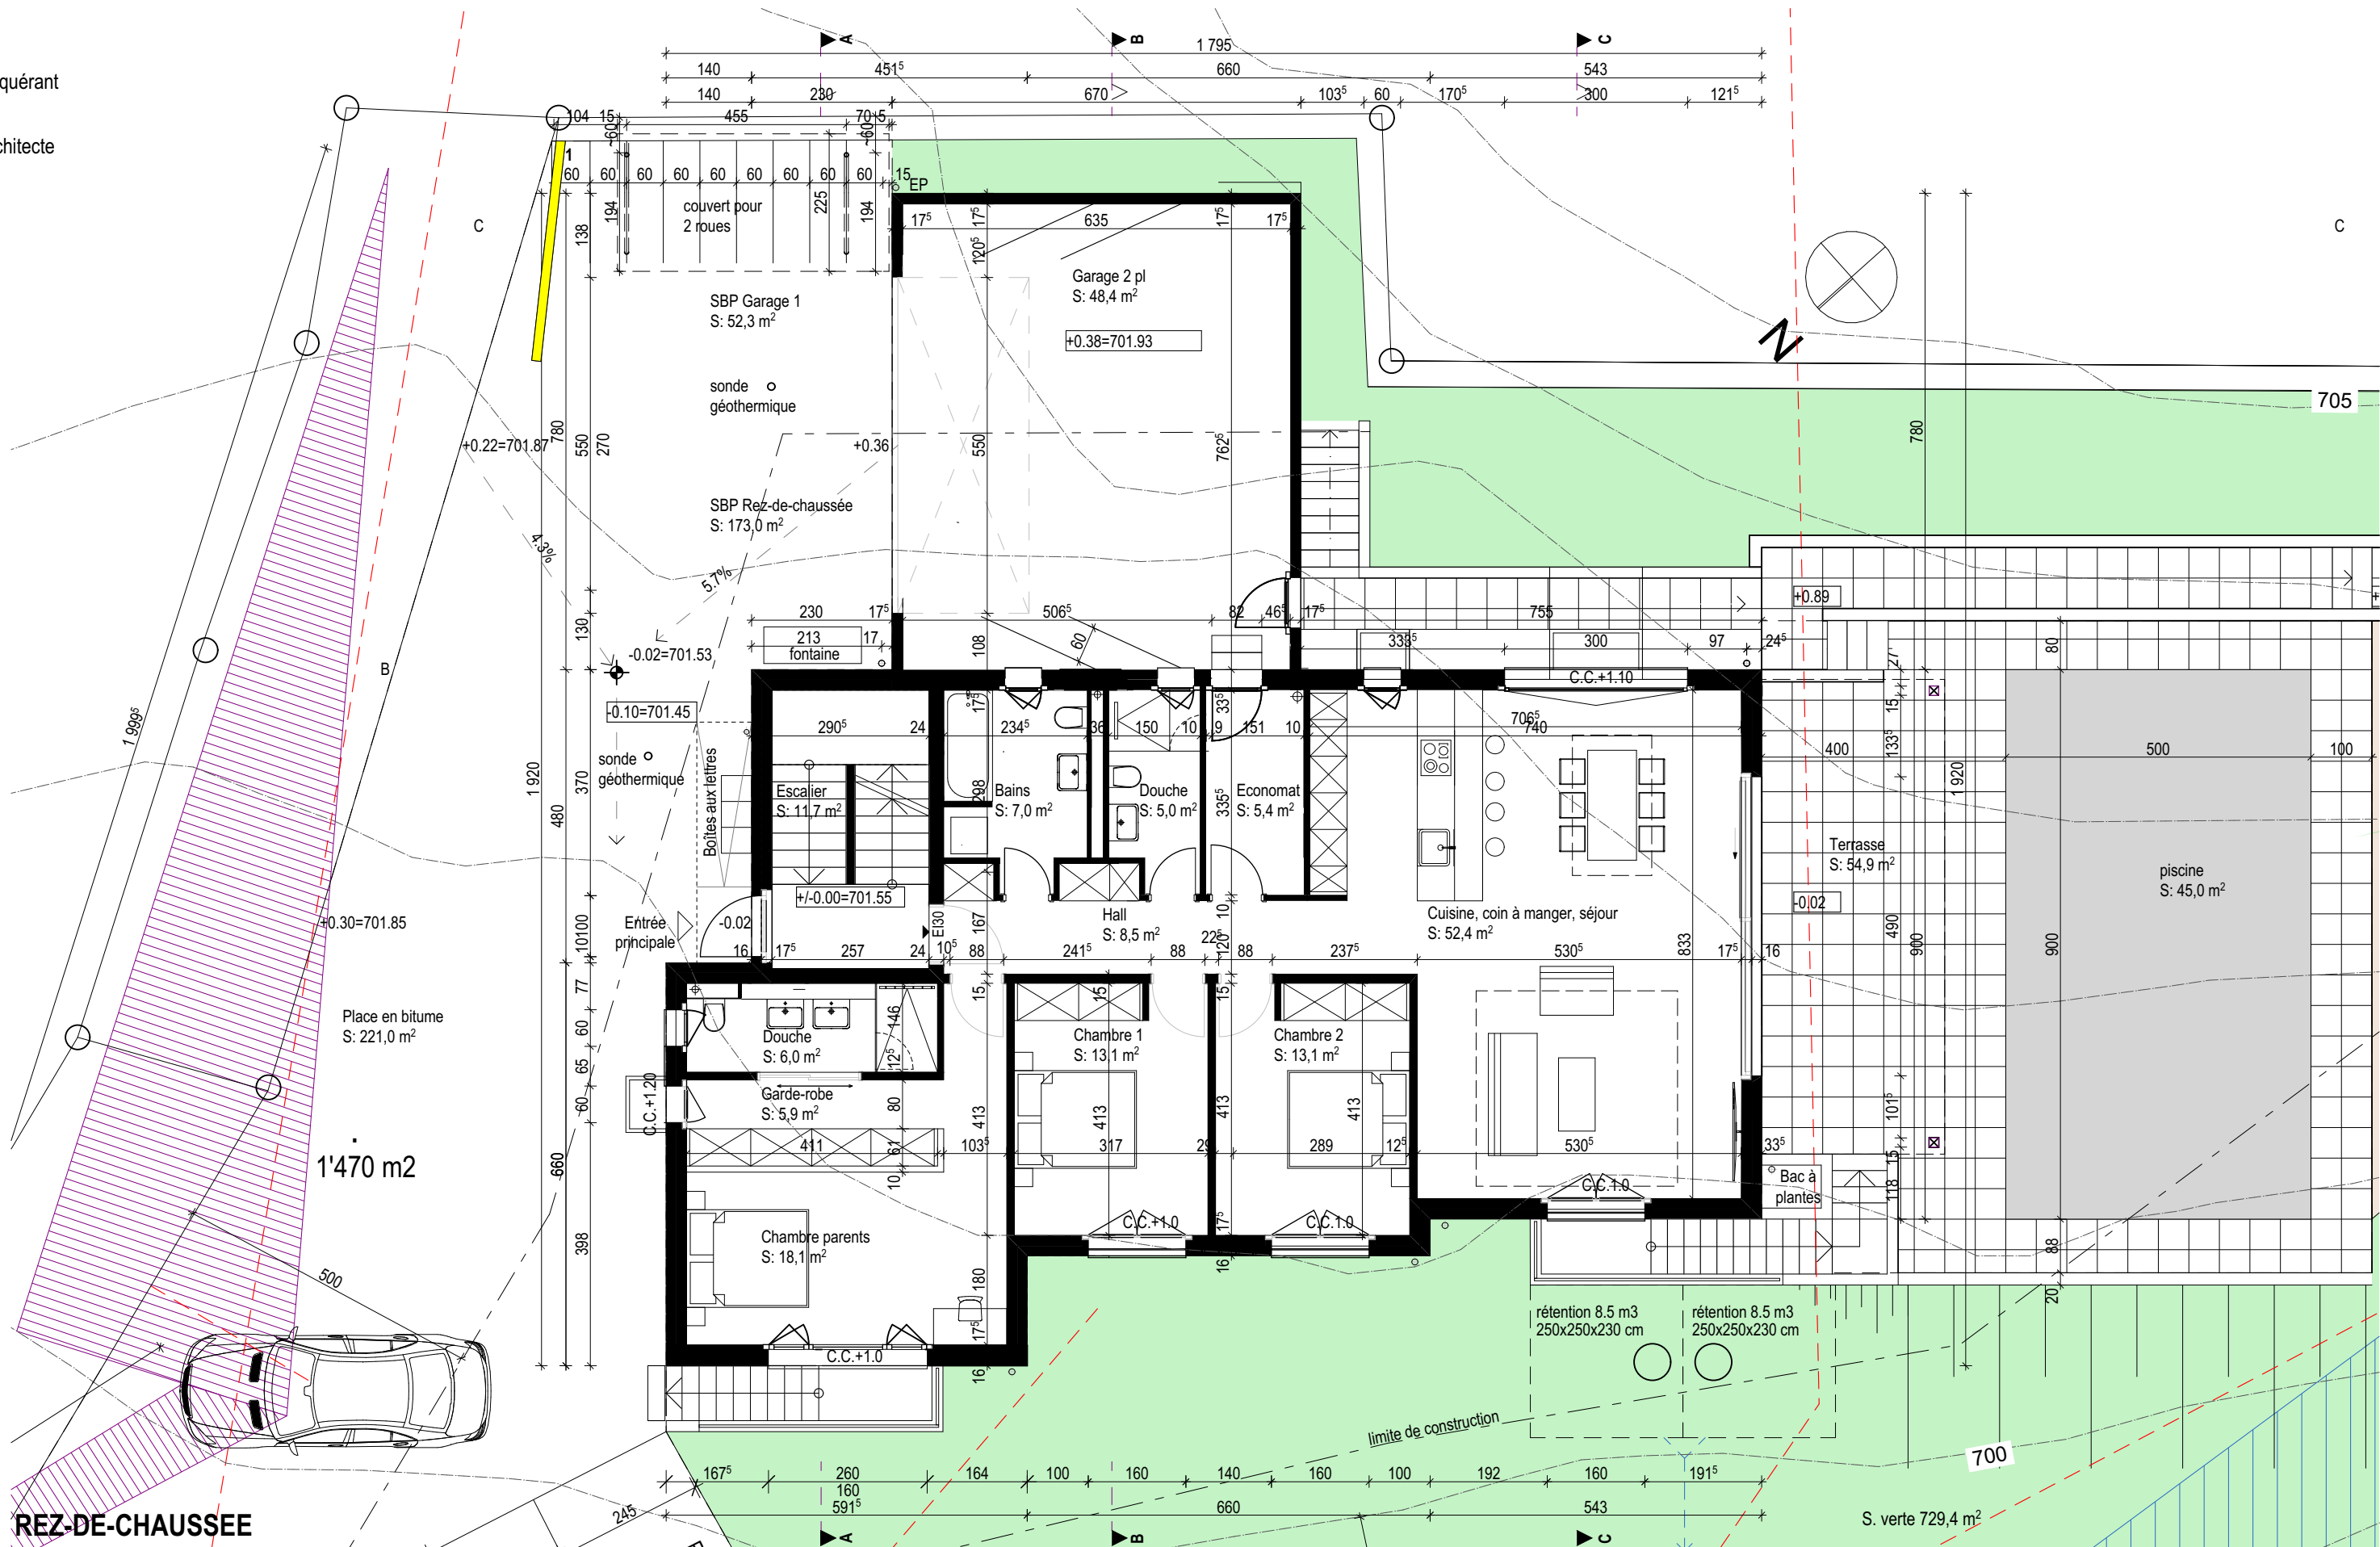

Requérant

Architecte

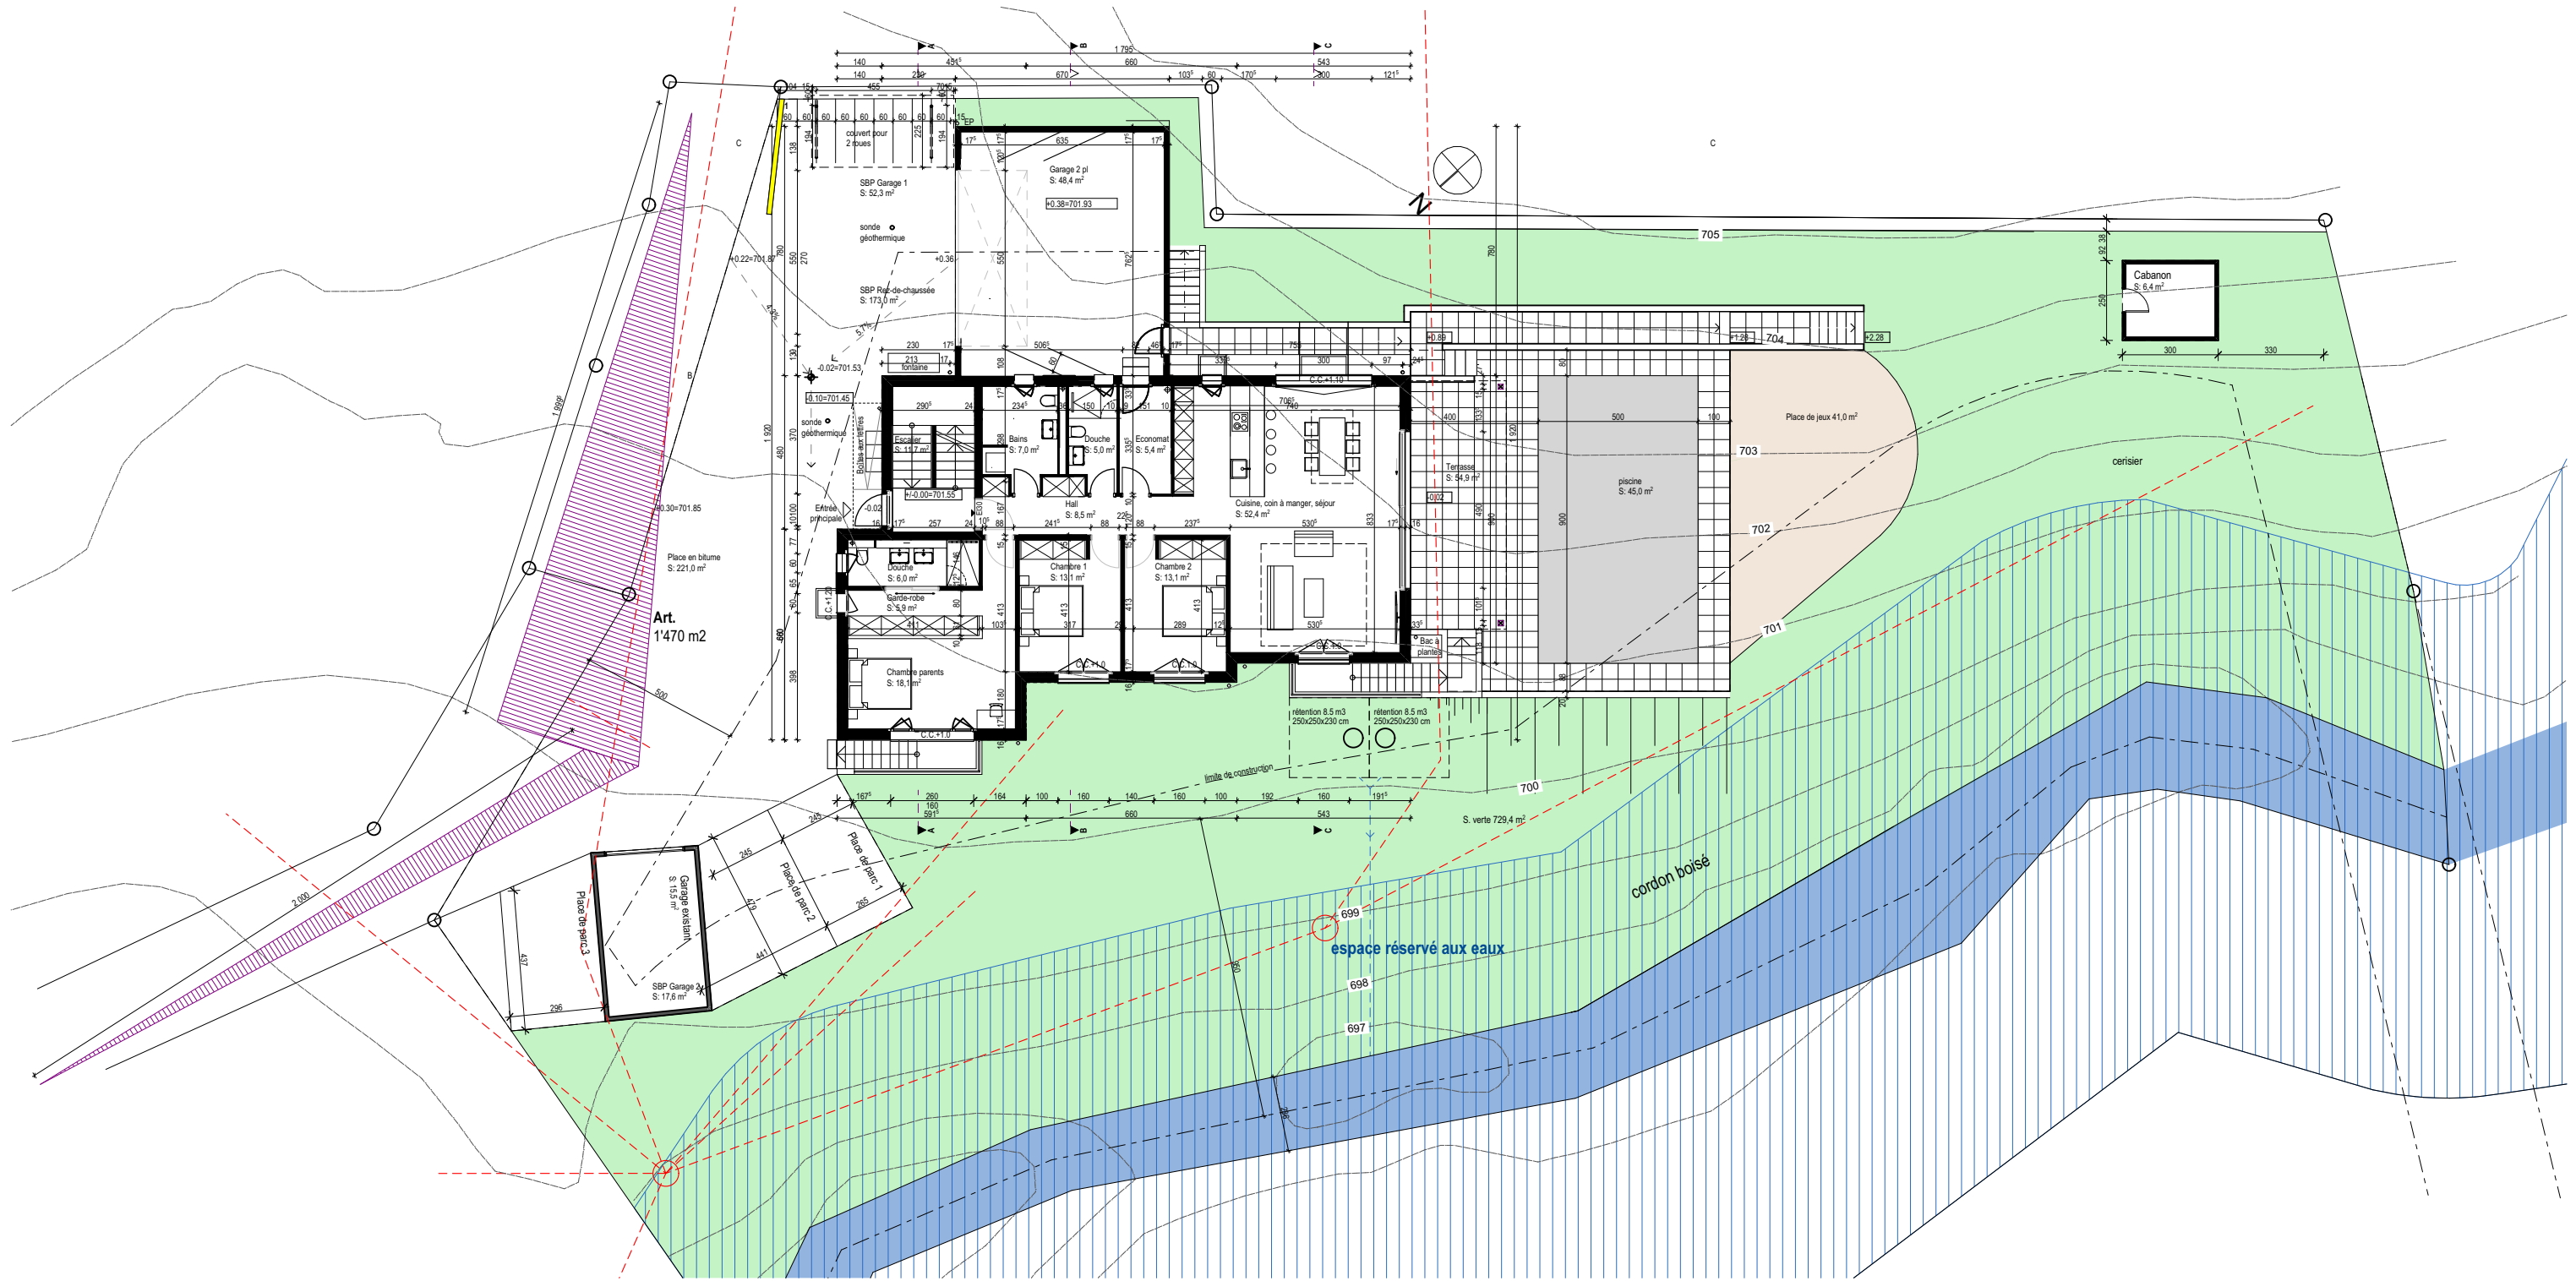

Requérant

Architecte




Architecte




Requérant

Architecte

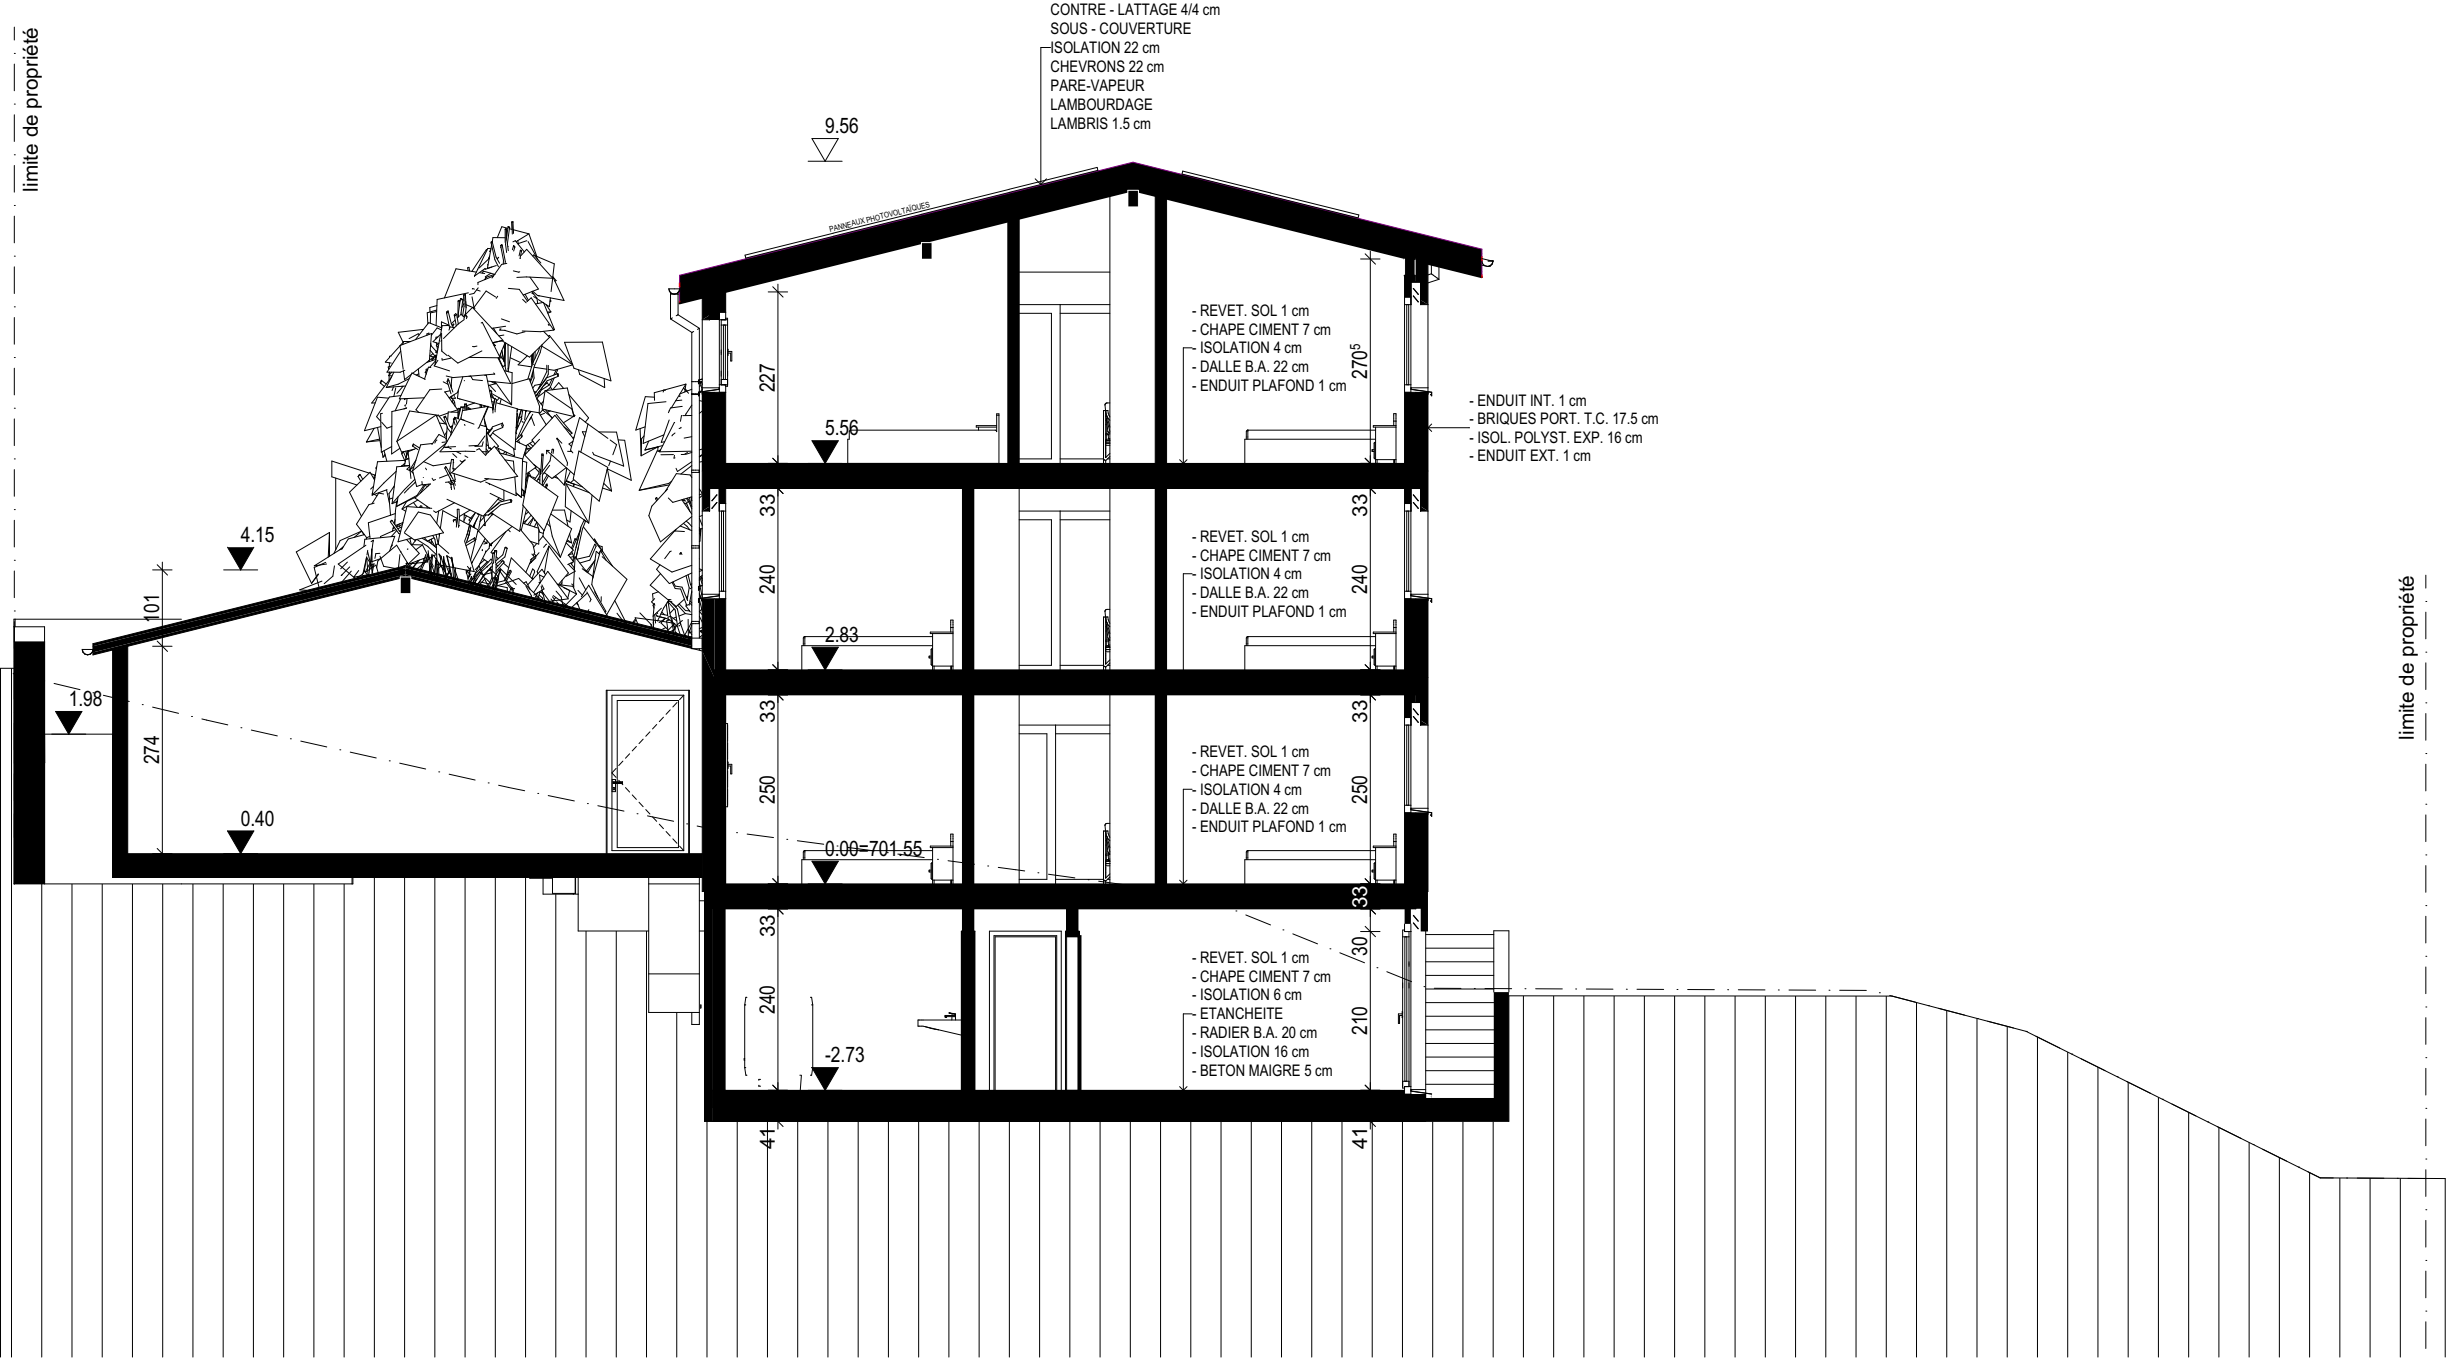

Requérant

Architecte

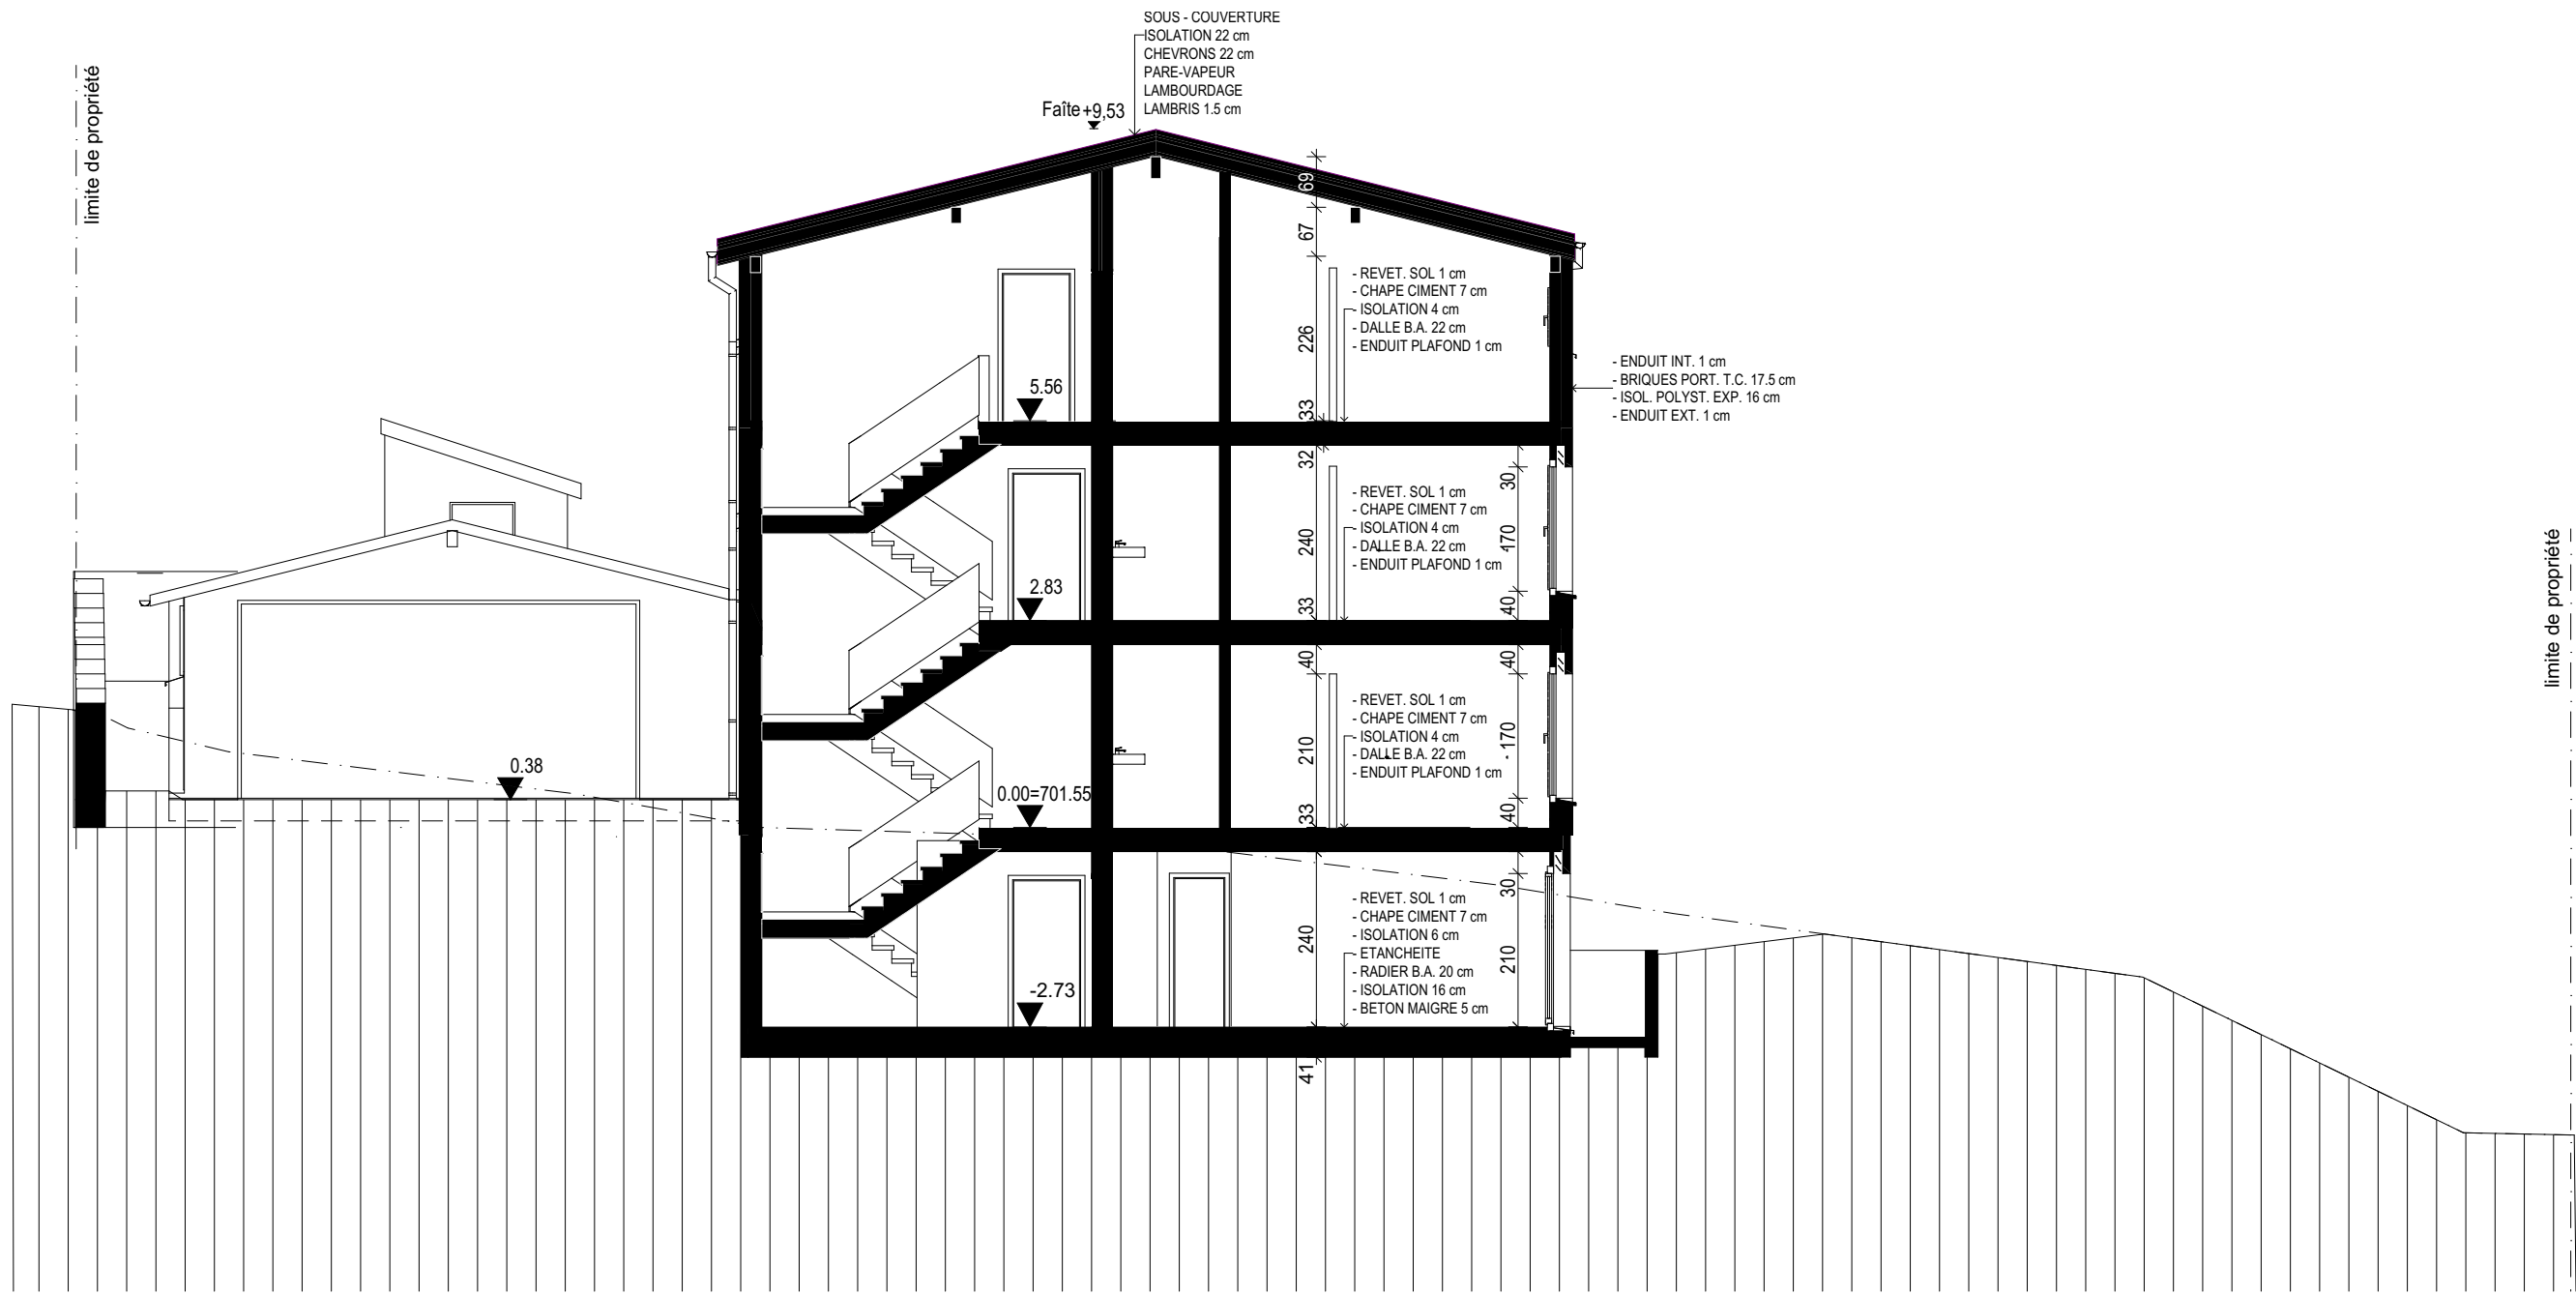


Architecte




Requérant

Architecte

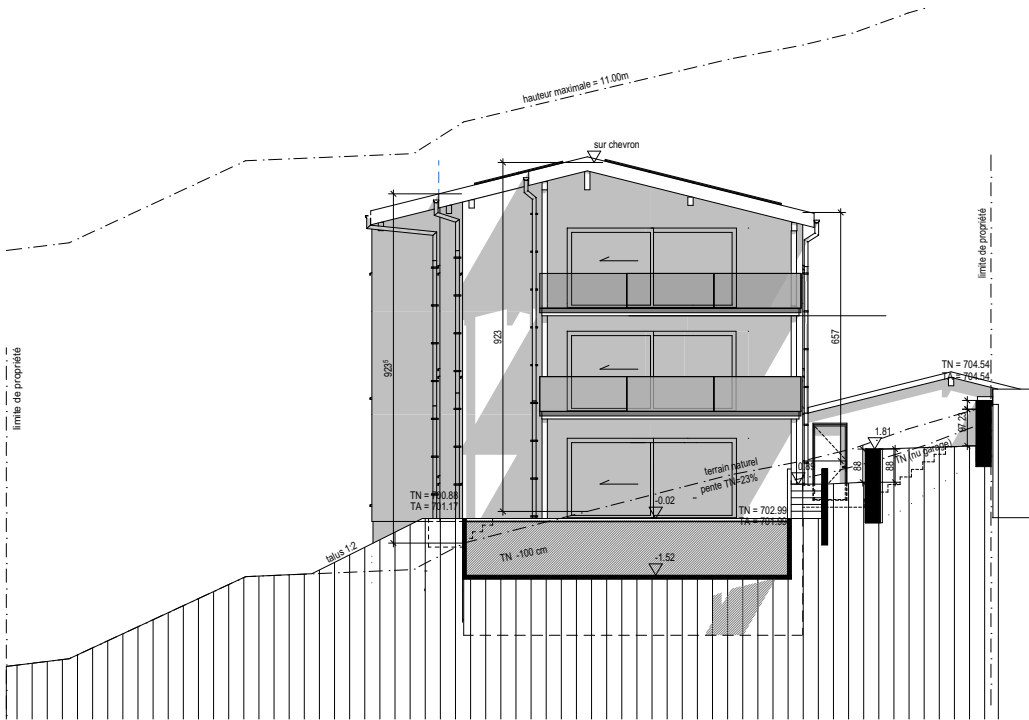


FACADE SUD

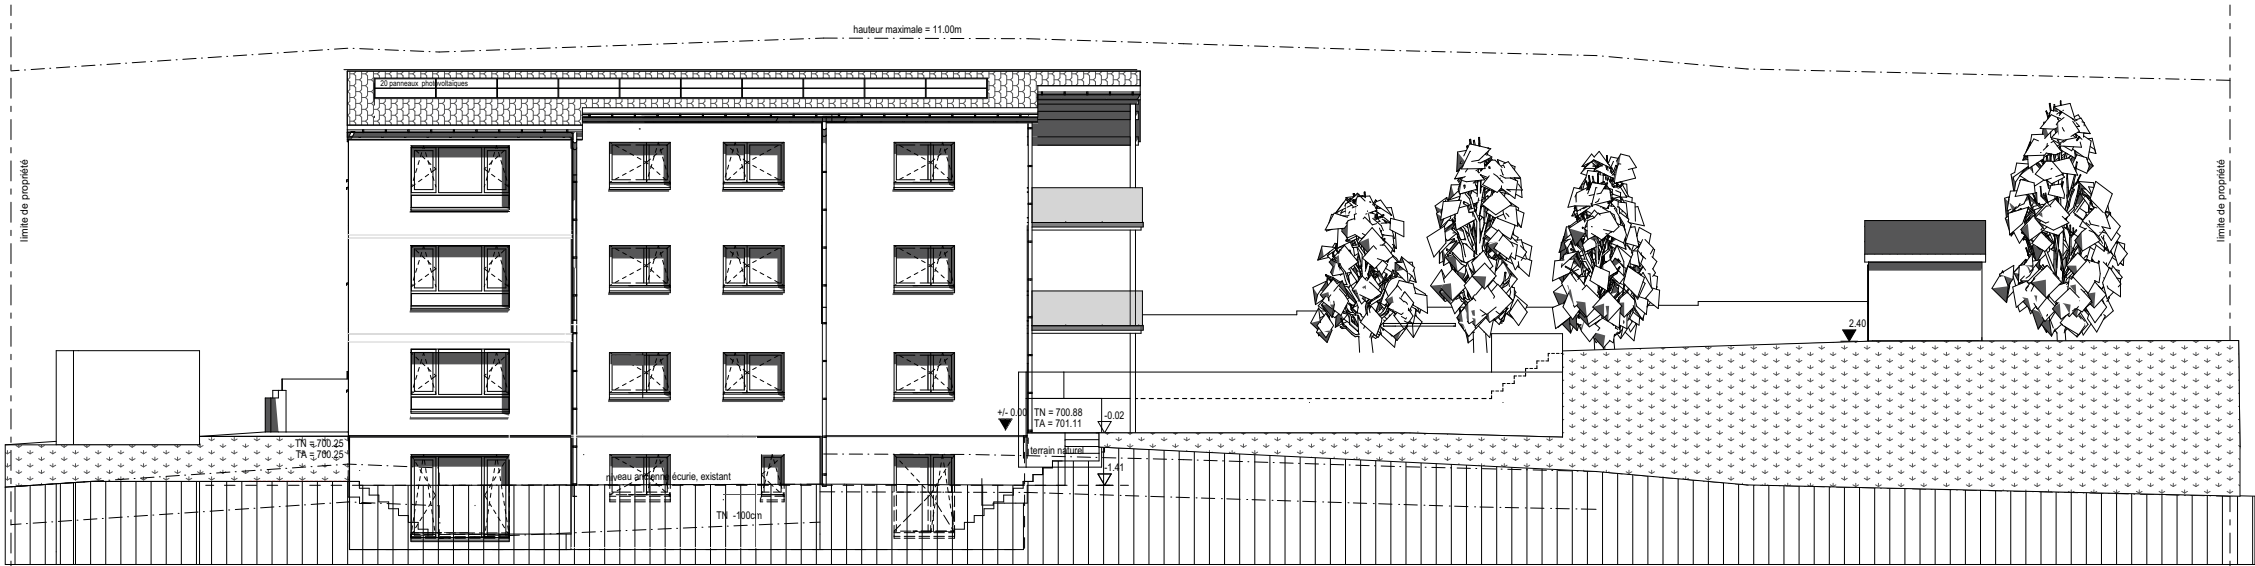


FACADE OUEST

Requérant

Architecte

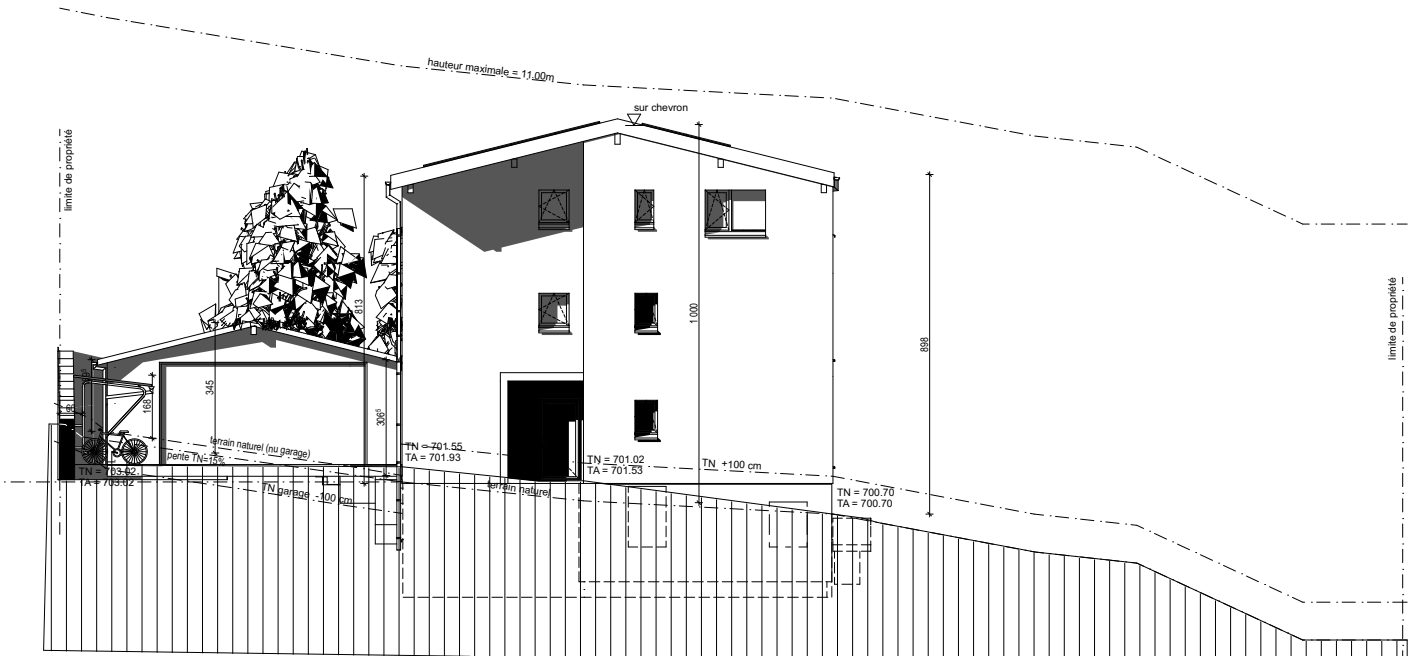

FACADE NORD

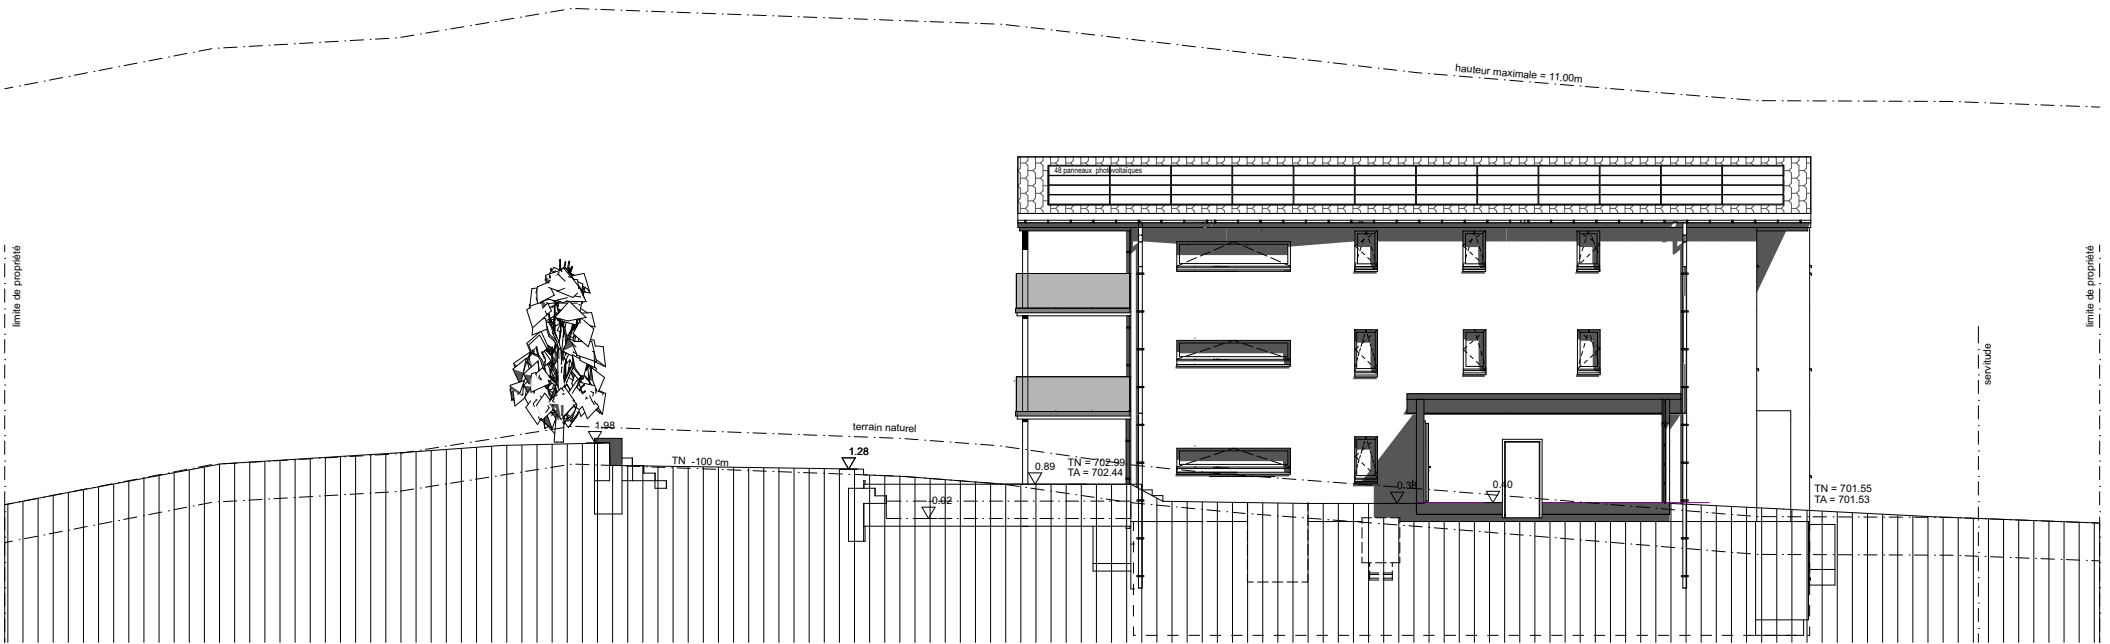

FACADE EST