


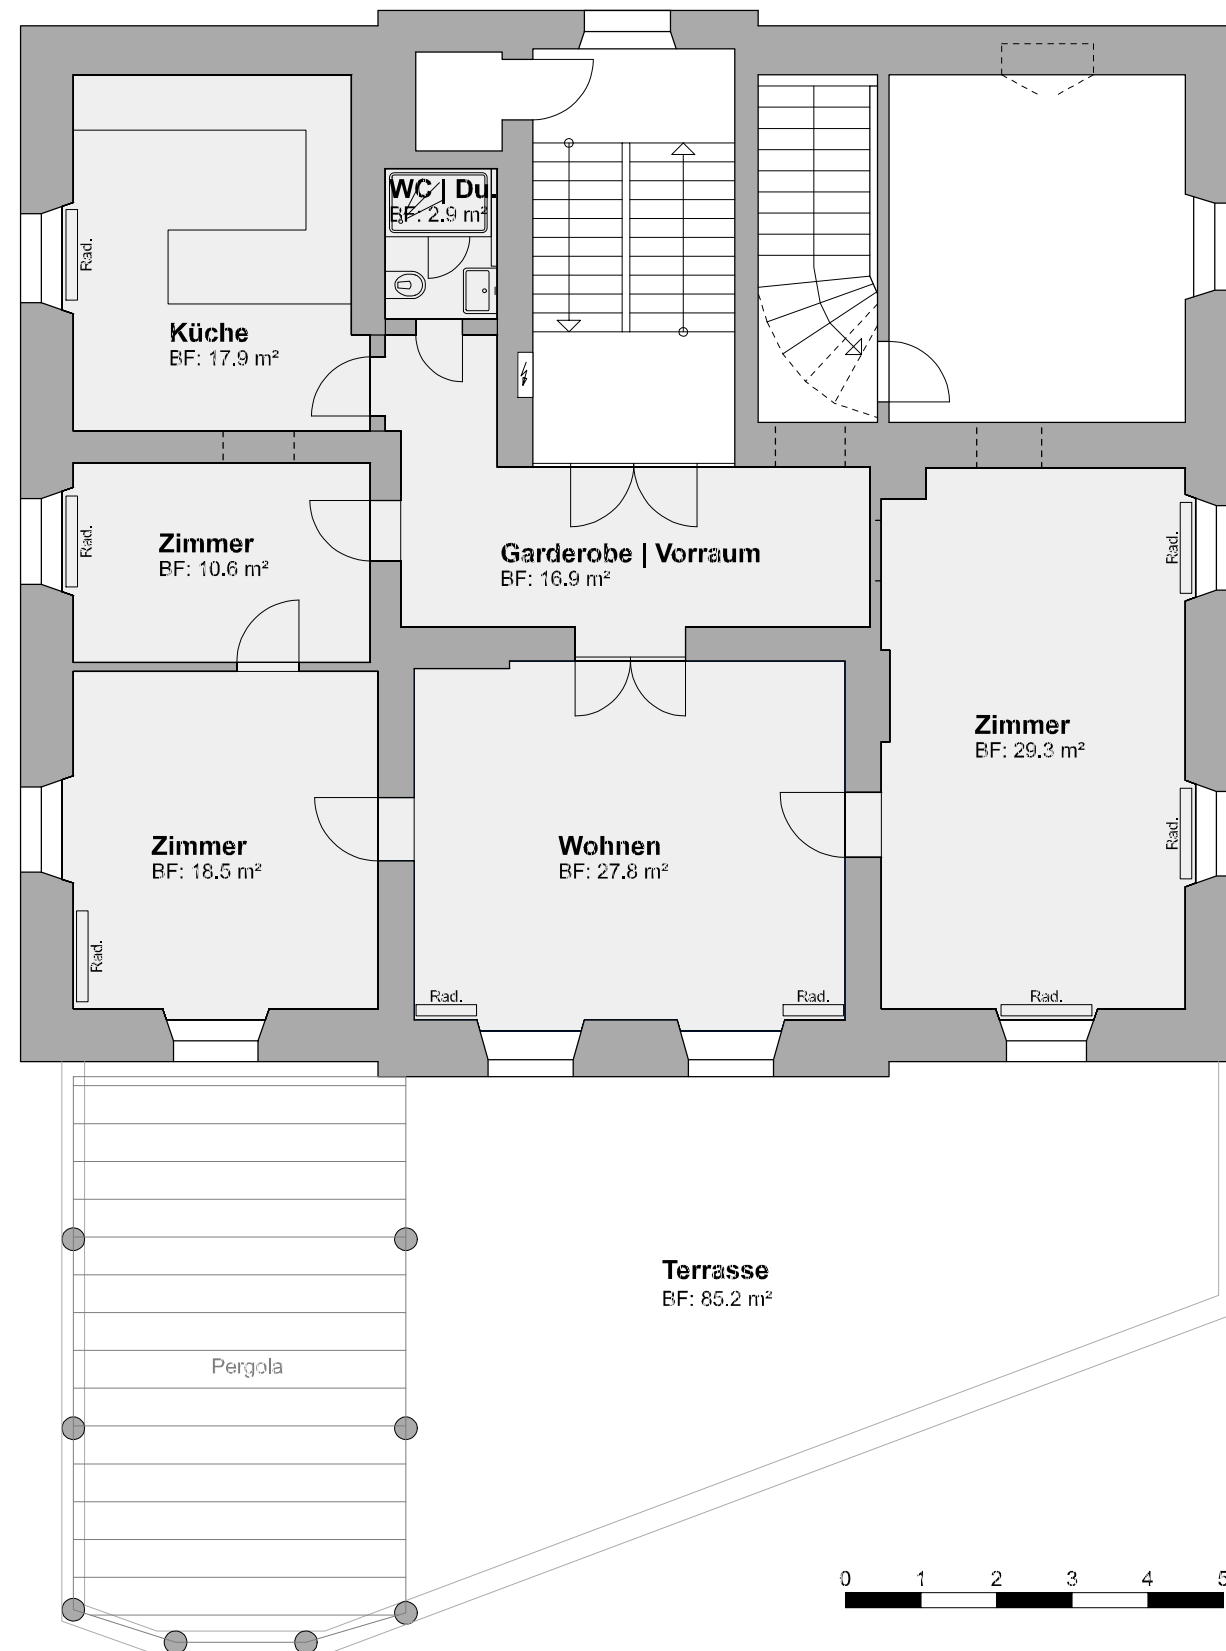

Livit AG | Wohnung 1. Obergeschoss
Bahnhofstrasse 21 | 7000 Chur GR

Grundriss Wohnung 1.OG

Obergeschoss	Mst. 1:100
	Datum: 15.06.2022

rubatech GmbH
architektur + baumanagement
Bahnhofstrasse 54, 7302 Landquart
info@rubatech.ch T +41 81 250 73 10
www.rubatech.ch F +41 81 250 73 11

Wohnung 1.OG
4-Zimmer Wohnung | 123.9 m²

Livit
Real Estate Management