


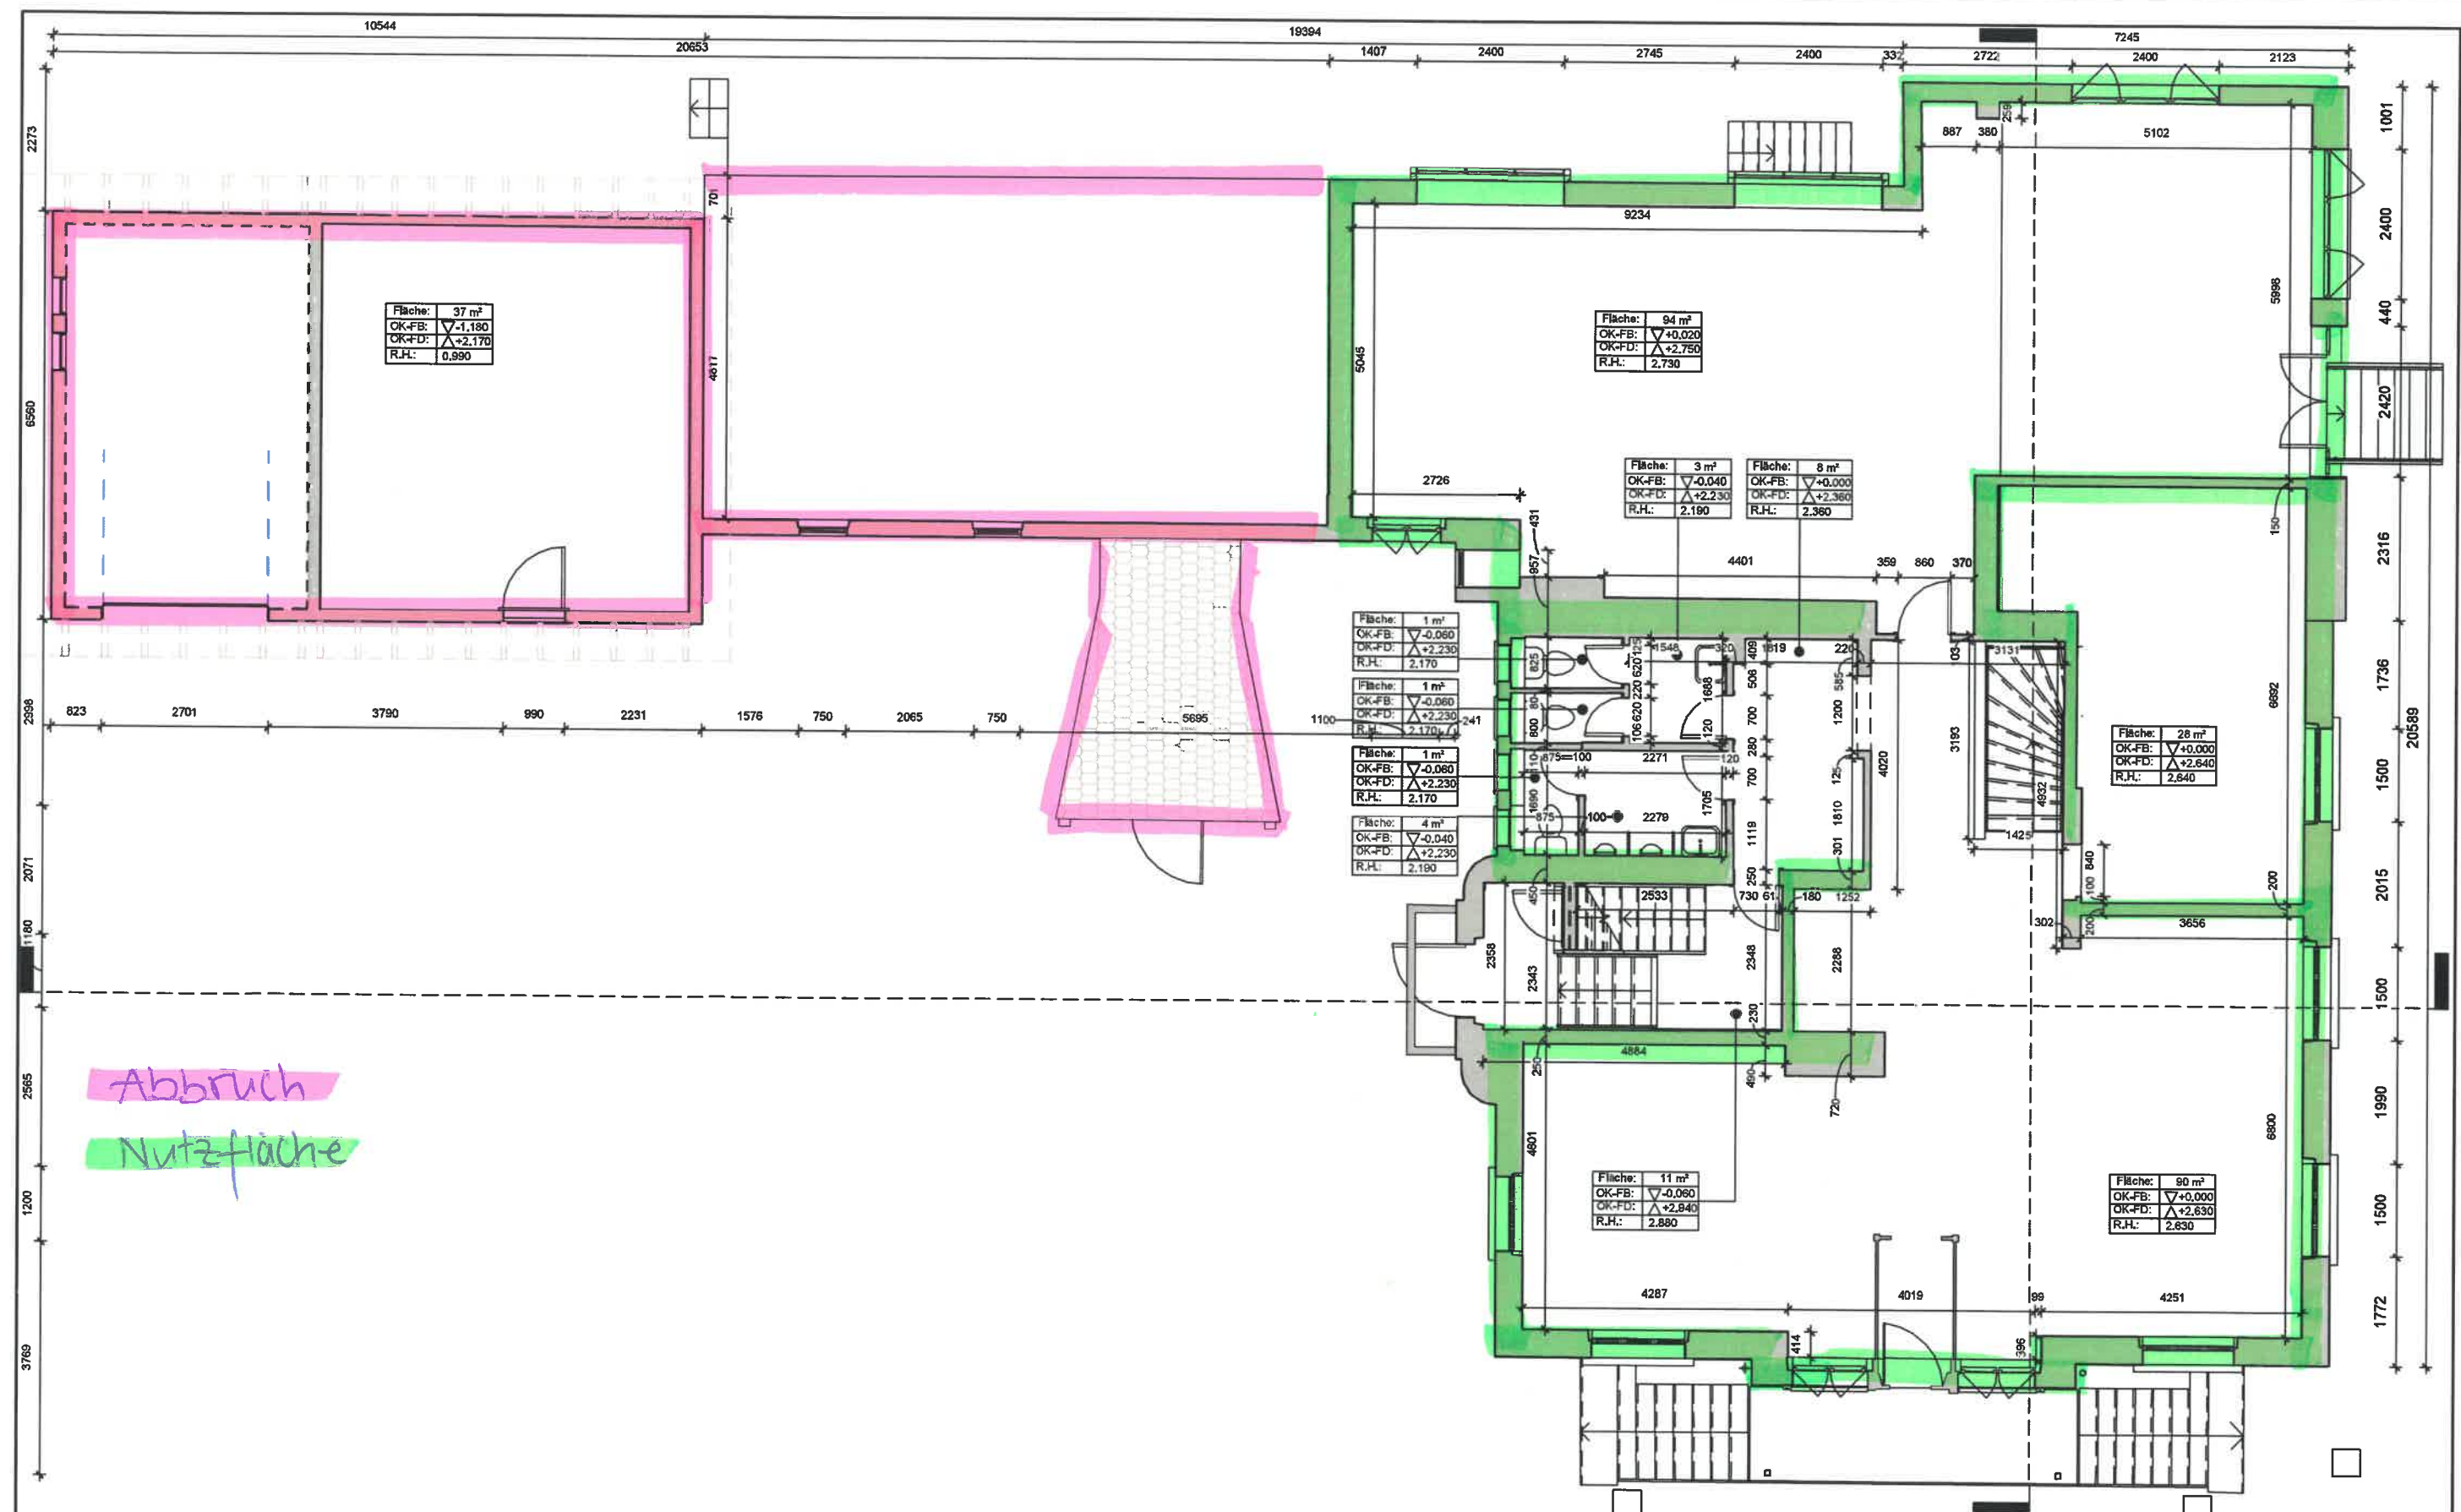

Erdgeschoss
1 : 100

Bestandesaufnahme

200-146 Eggen Parz. 1094 TL5
Bahnhofstrasse 31, 9315 Neukirch-Eggen
2SD ARCHITEKTEN AG
Bronschhofenstrasse 31, 9500 Wil



Erdgeschoss

Gezeichnet: ake Datum: 05/11/2021 Massstab: 1 : 100 Format: A3

vermiflex GmbH
Gästerwaldstrasse 15
9015 St. Gallen
www.vermiflex.ch

vermiflex.
Vermessung nach Mass

A06