



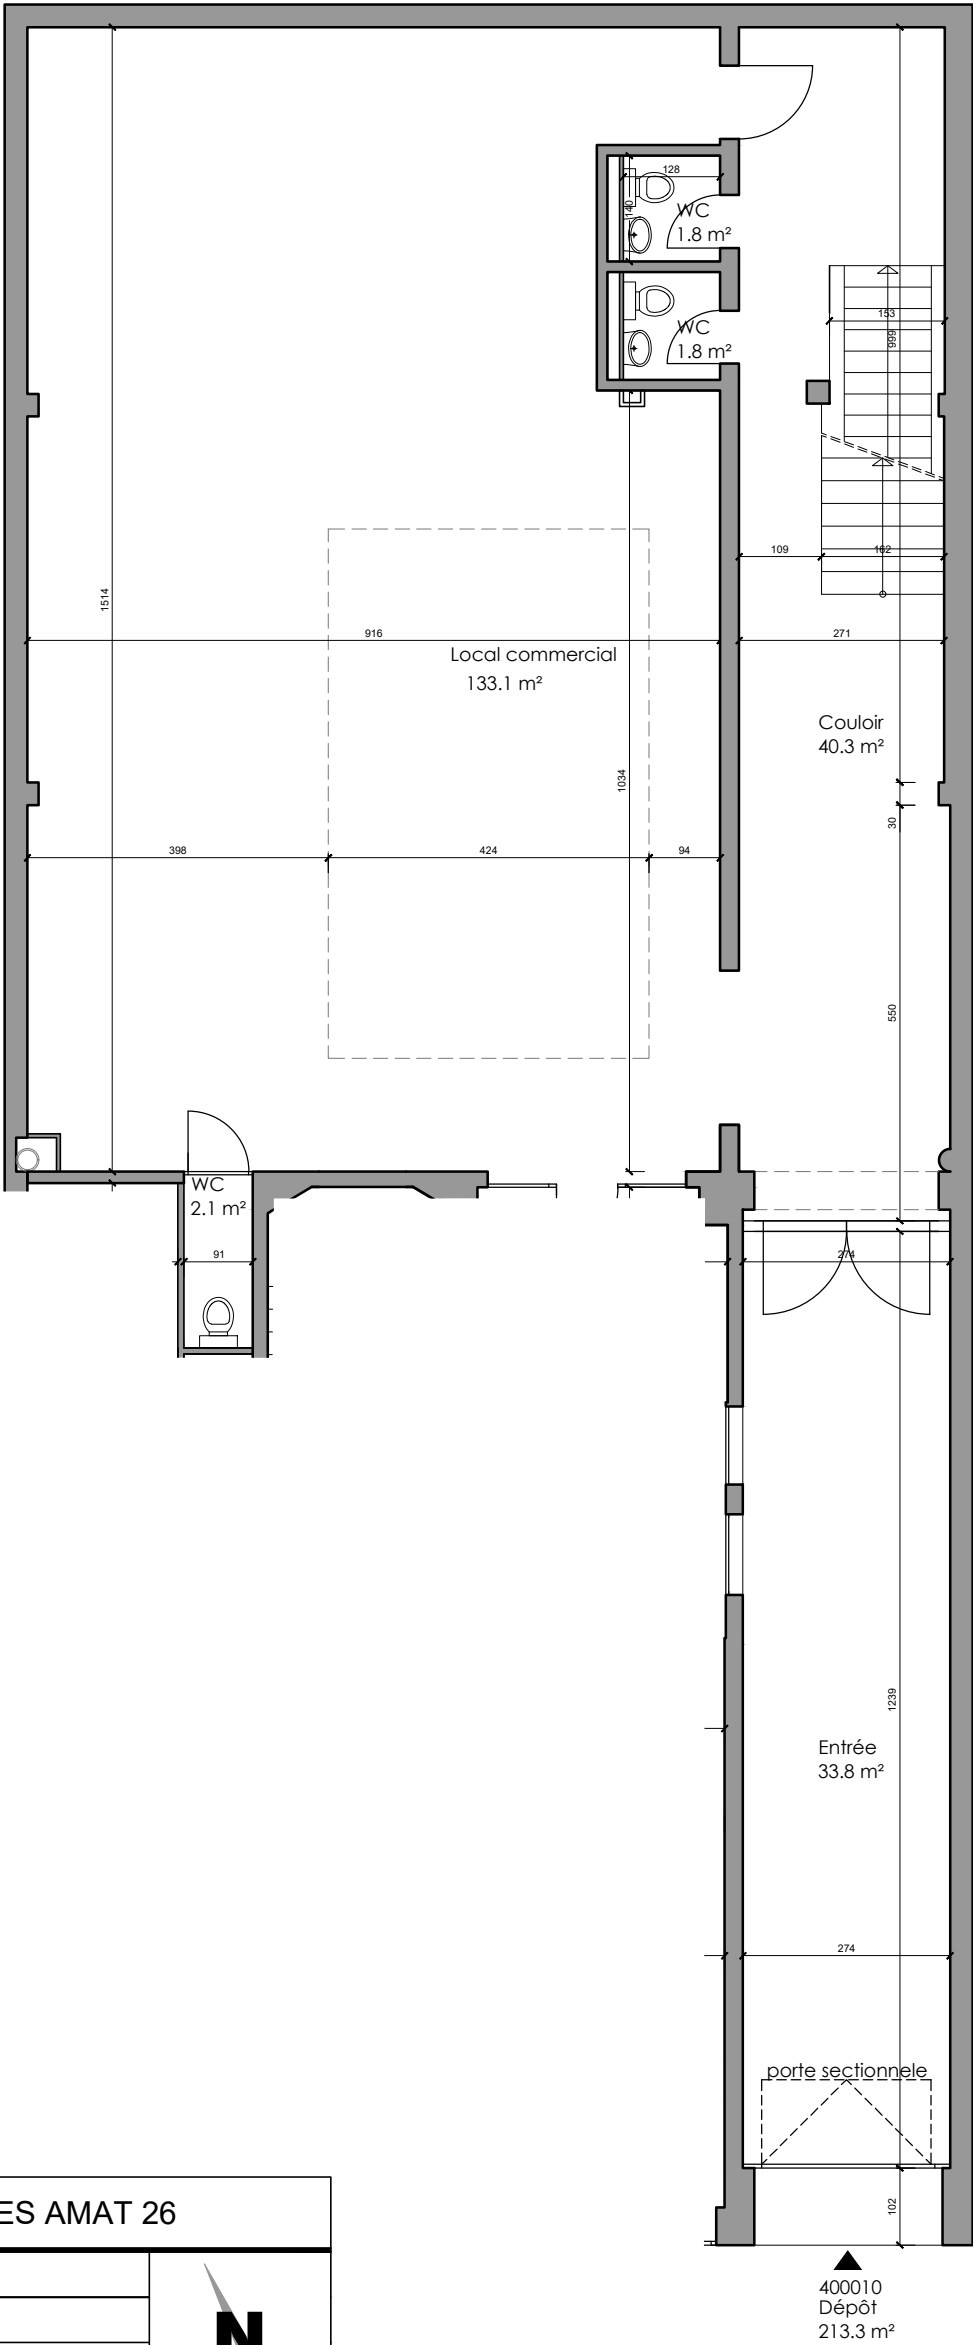


Immeuble	RUE JEAN-CHARLES AMAT 26	
Référence	0336	
Etage	Rez-de-chaussée	
Echelle	1:100	
Date	30/06/2025	

SAISIE INFORMATIQUE DES PLANS PAR INGEBAT S.A. RUE SILLEM 6 - 1207 GENEVE
LE PRÉSENT DOCUMENT N'A PAS DE VALEUR CONTRACTUELLE LES SURFACES ÉTANT INDICATIVES

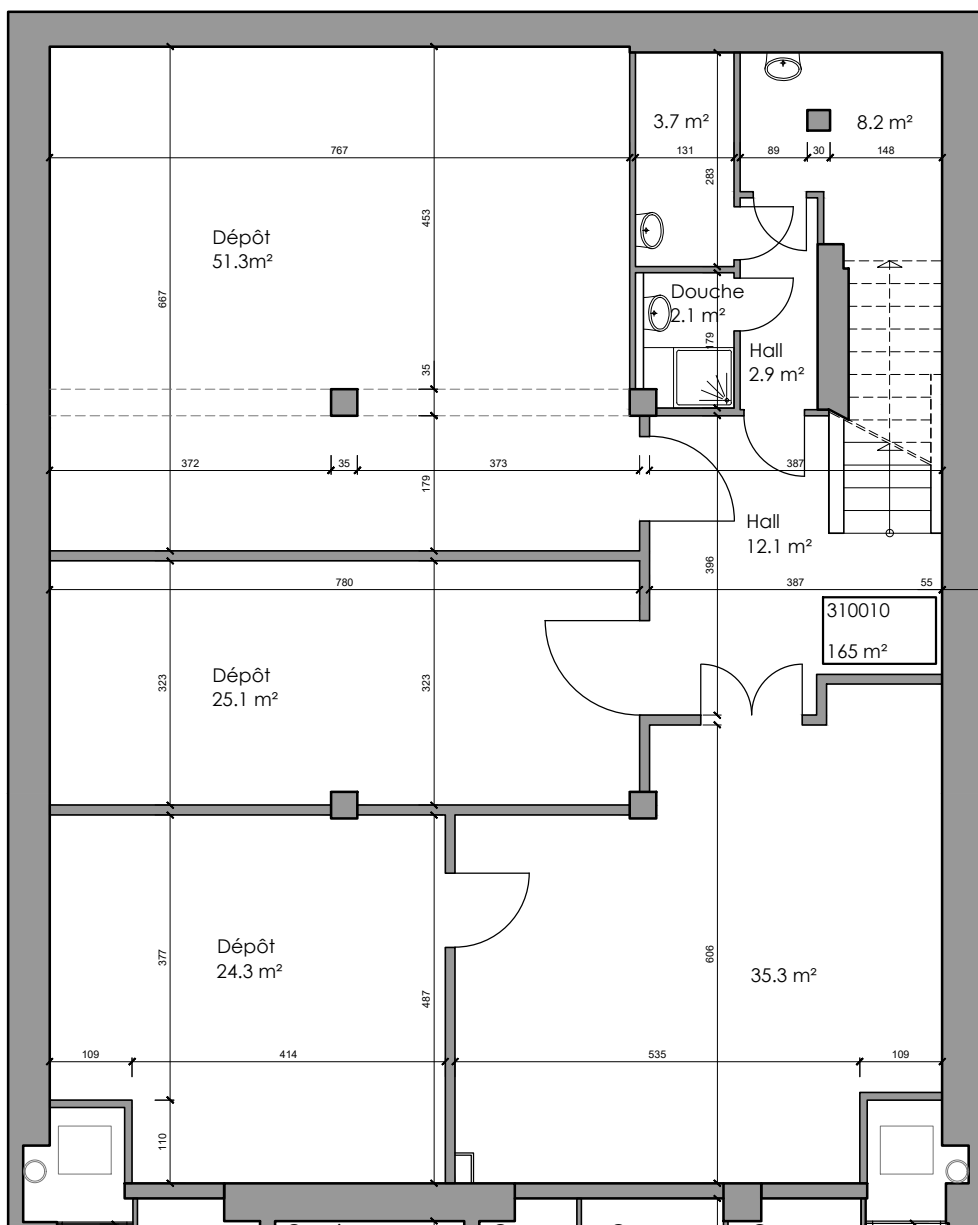

Immeuble	RUE JEAN-CHARLES AMAT 26	
Référence	0336	
Etage	Sous-sol	
Echelle	1:100	
Date	27/06/2025	

SAISIE INFORMATIQUE DES PLANS PAR INGEBAT S.A. RUE SILLEM 6 - 1207 GENEVE
 LE PRÉSENT DOCUMENT N'A PAS DE VALEUR CONTRACTUELLE LES SURFACES ÉTANT INDICATIVES

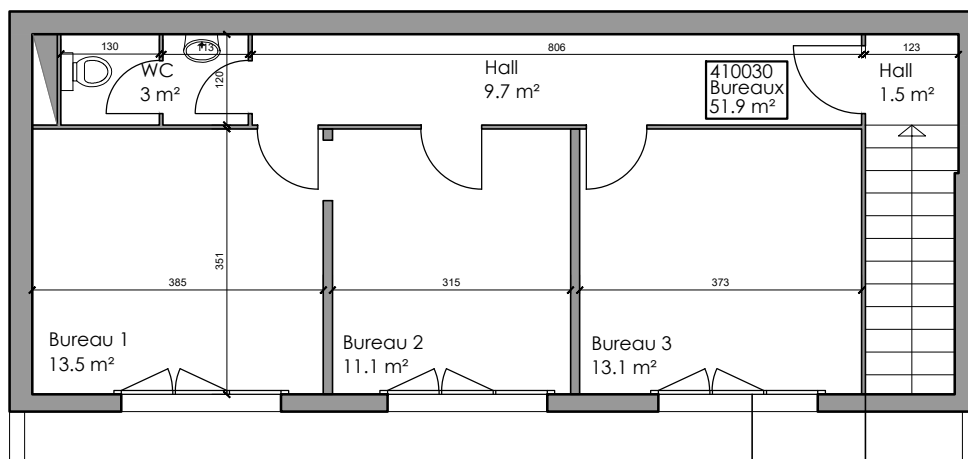

Immeuble	RUE JEAN-CHARLES AMAT 26	
Référence	0336	
Etage	1er	
Echelle	1:100	
Date	30/06/2025	

SAISIE INFORMATIQUE DES PLANS PAR INGEBAT S.A. RUE SILLEM 6 - 1207 GENEVE
LE PRÉSENT DOCUMENT N'A PAS DE VALEUR CONTRACTUELLE LES SURFACES ÉTANT INDICATIVES