



Erdgeschoss

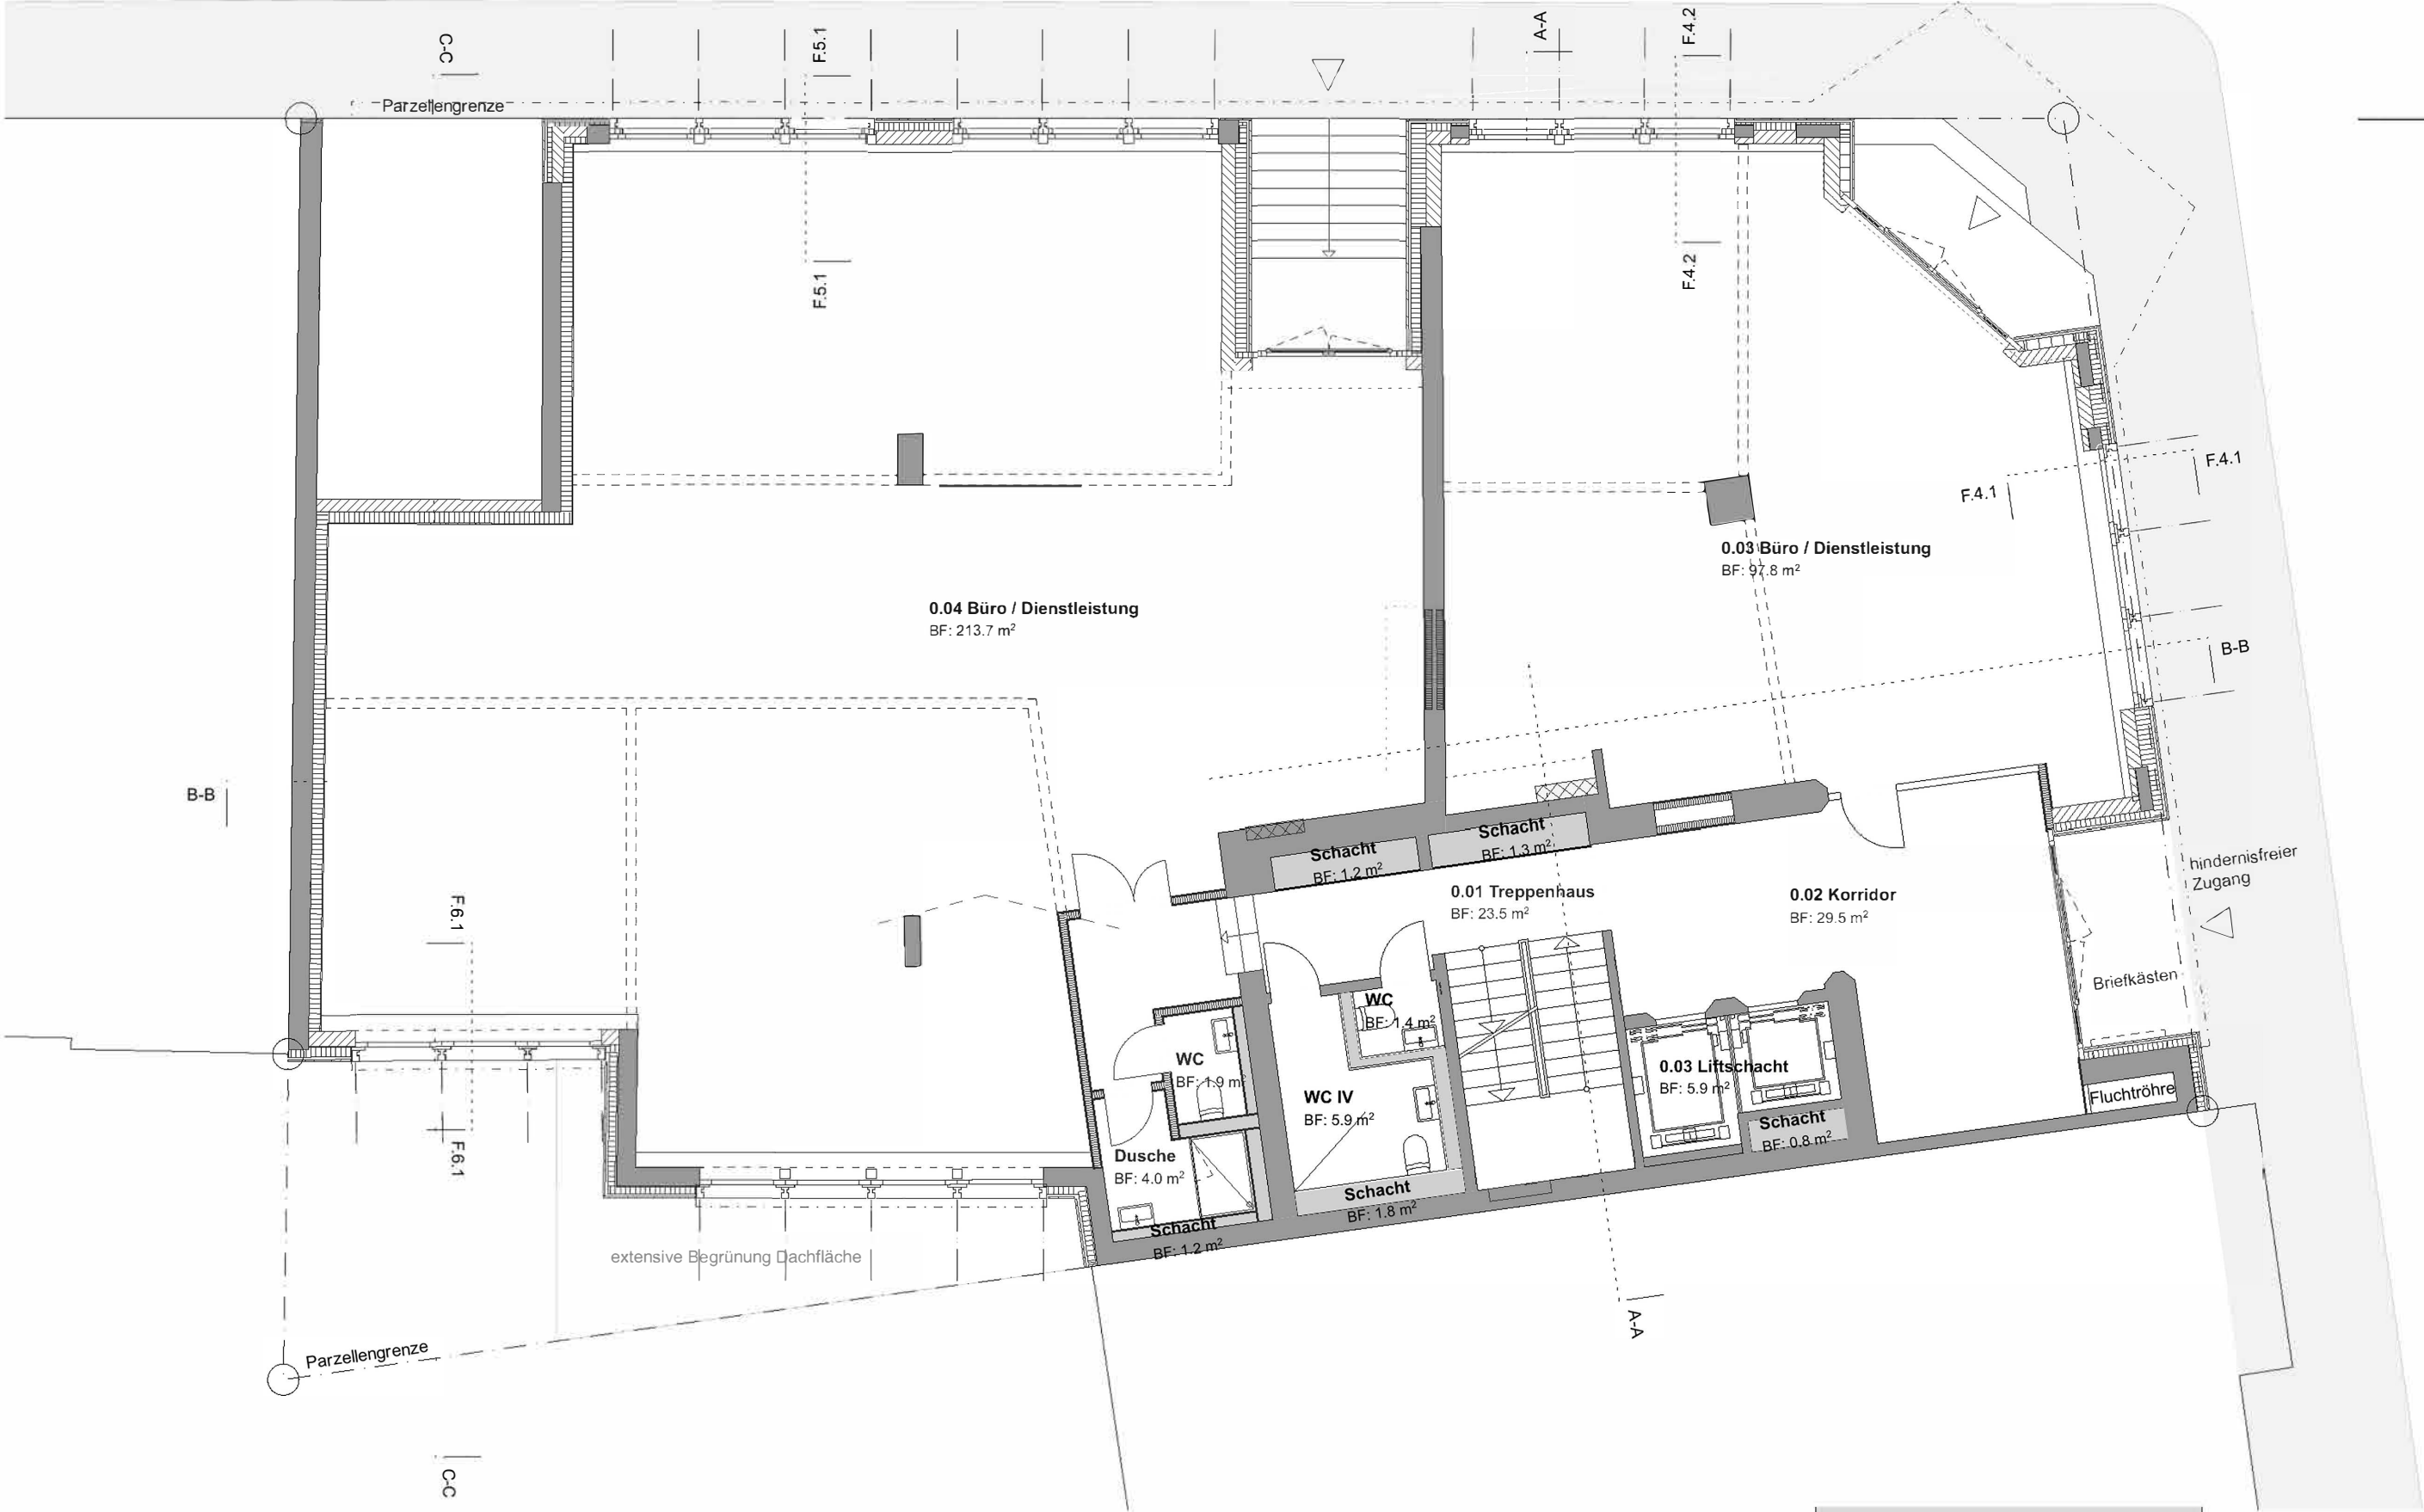

EG		
	Funktionsfläche	6.3
	Hauptnutzfläche	311.5
	Nebennutzfläche	13.2
	Verkehrsfläche	58.9




1. Obergeschoss

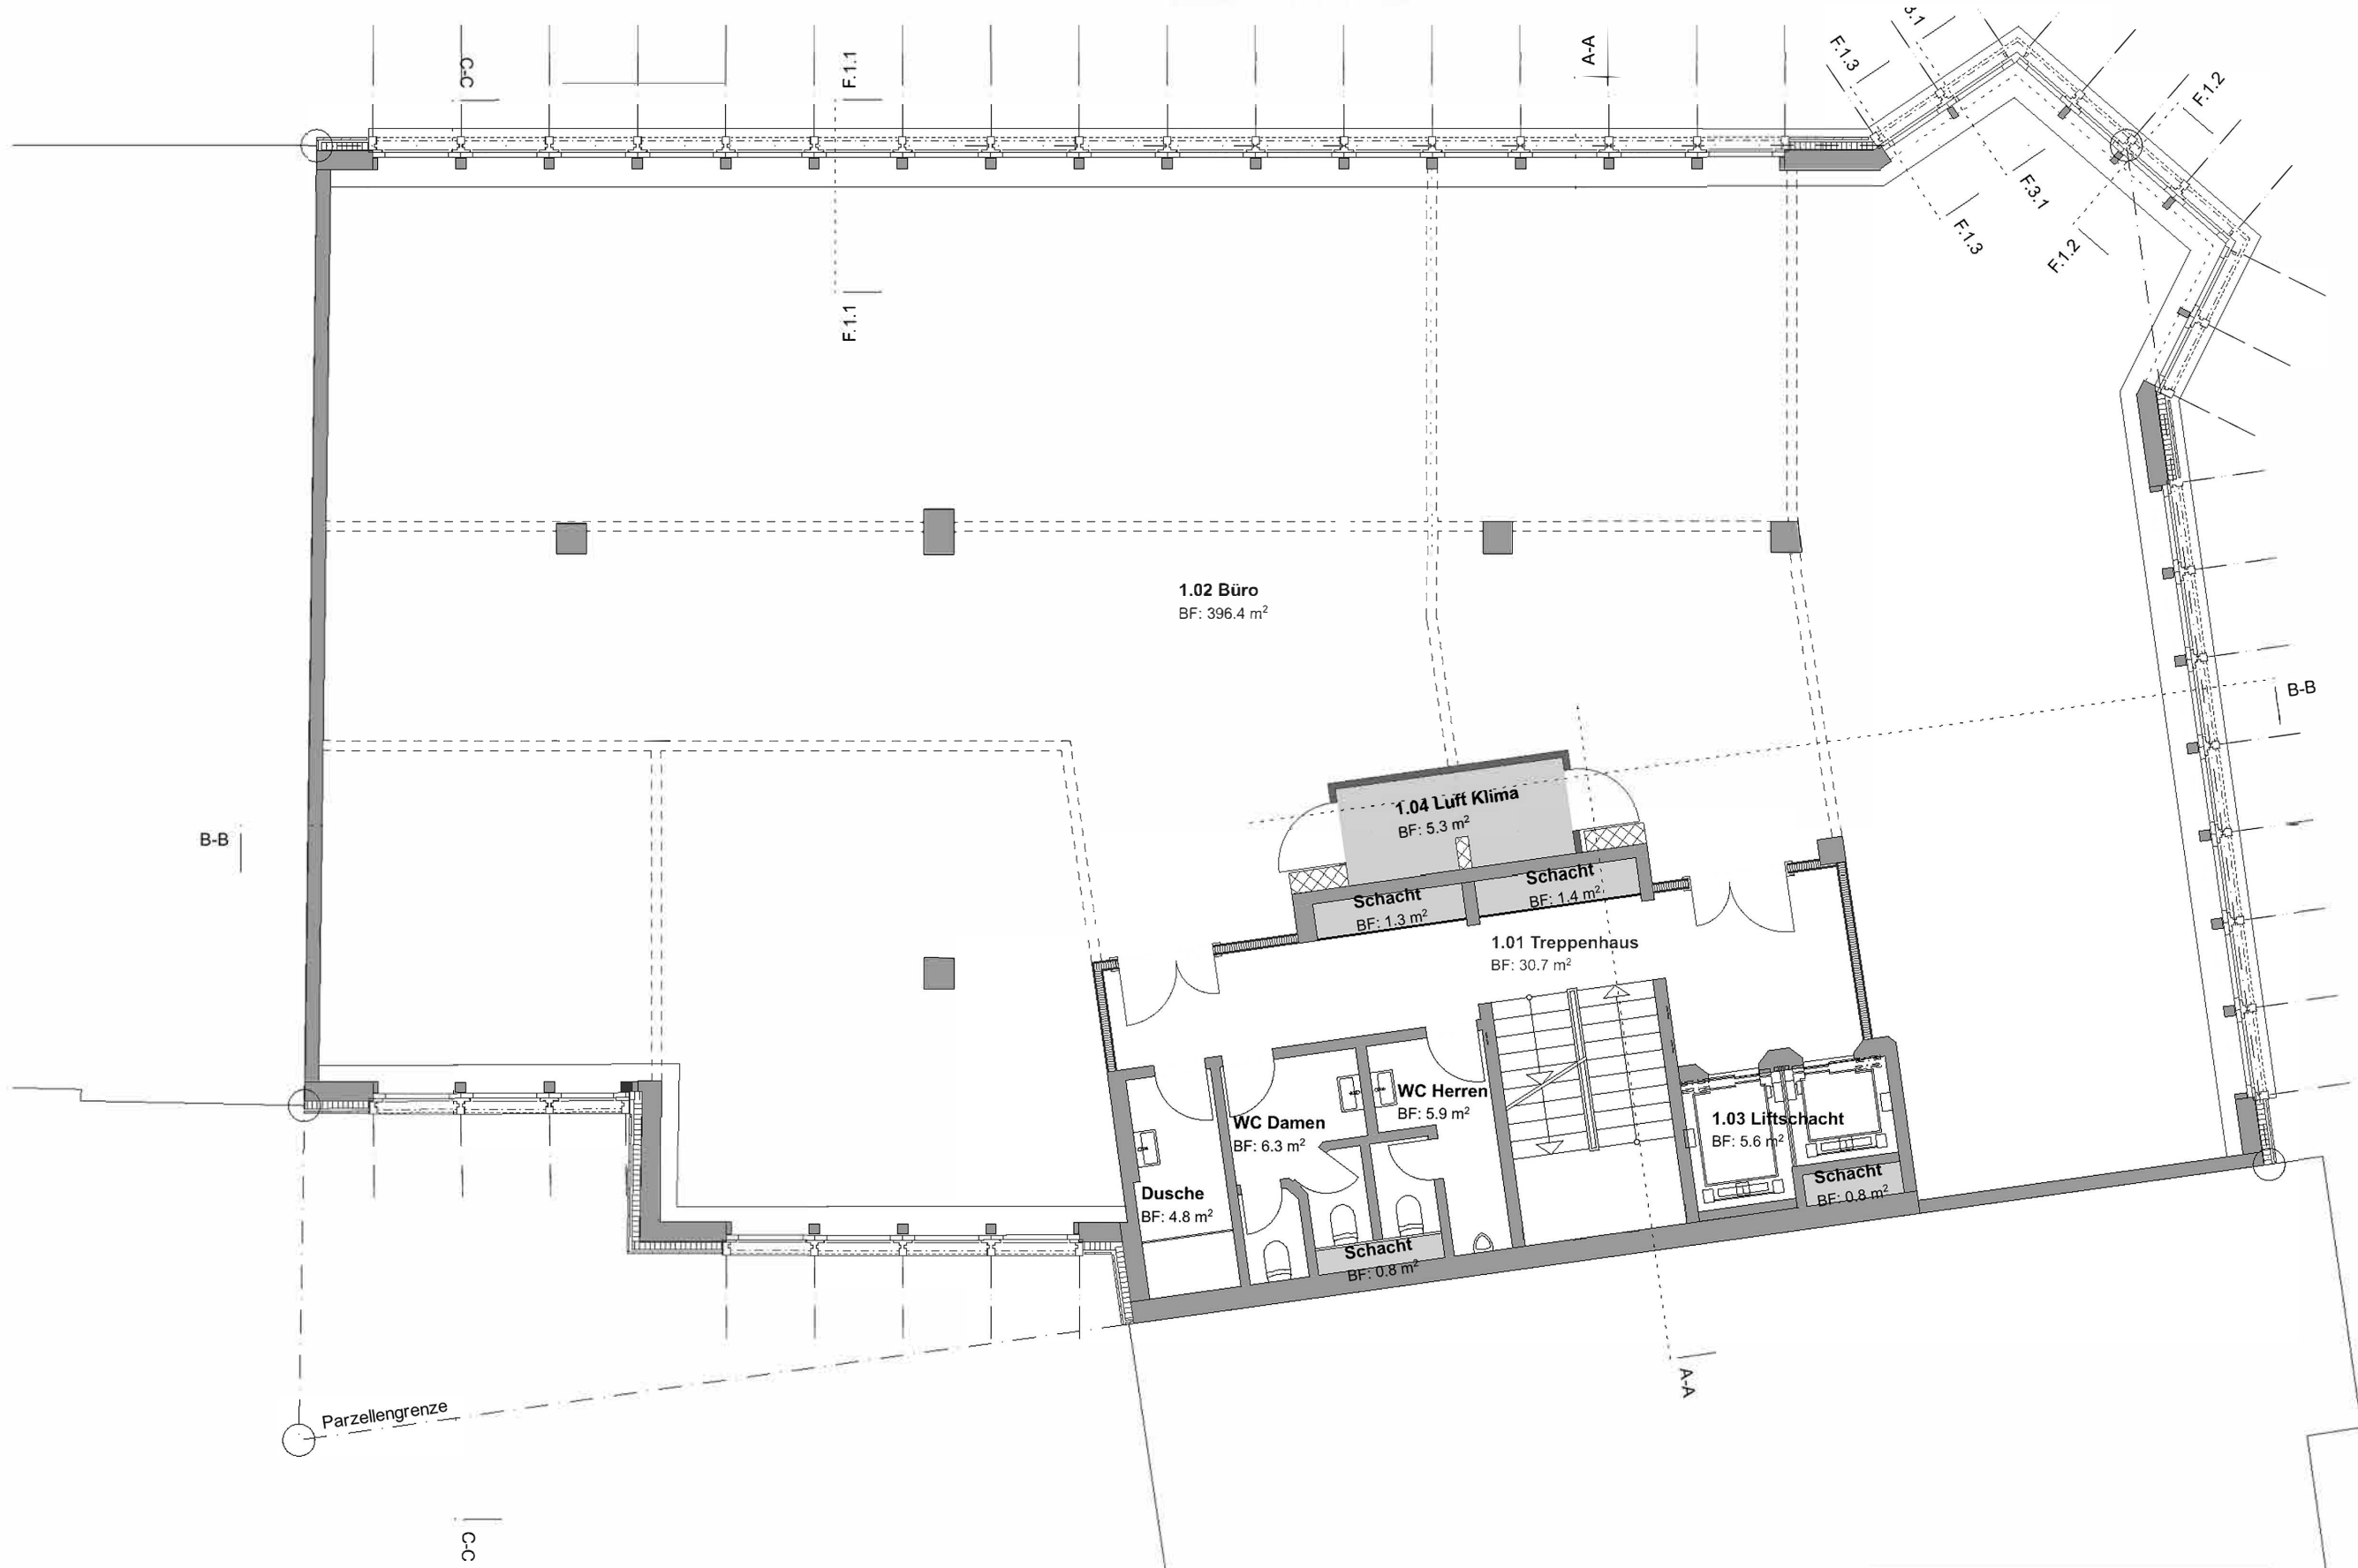

1. Obergeschoss		
	Funktionsfläche	9.6
	Hauptnutzfläche	396.4
	Nebennutzfläche	17.0
	Verkehrsfläche	36.3




2. Obergeschoss

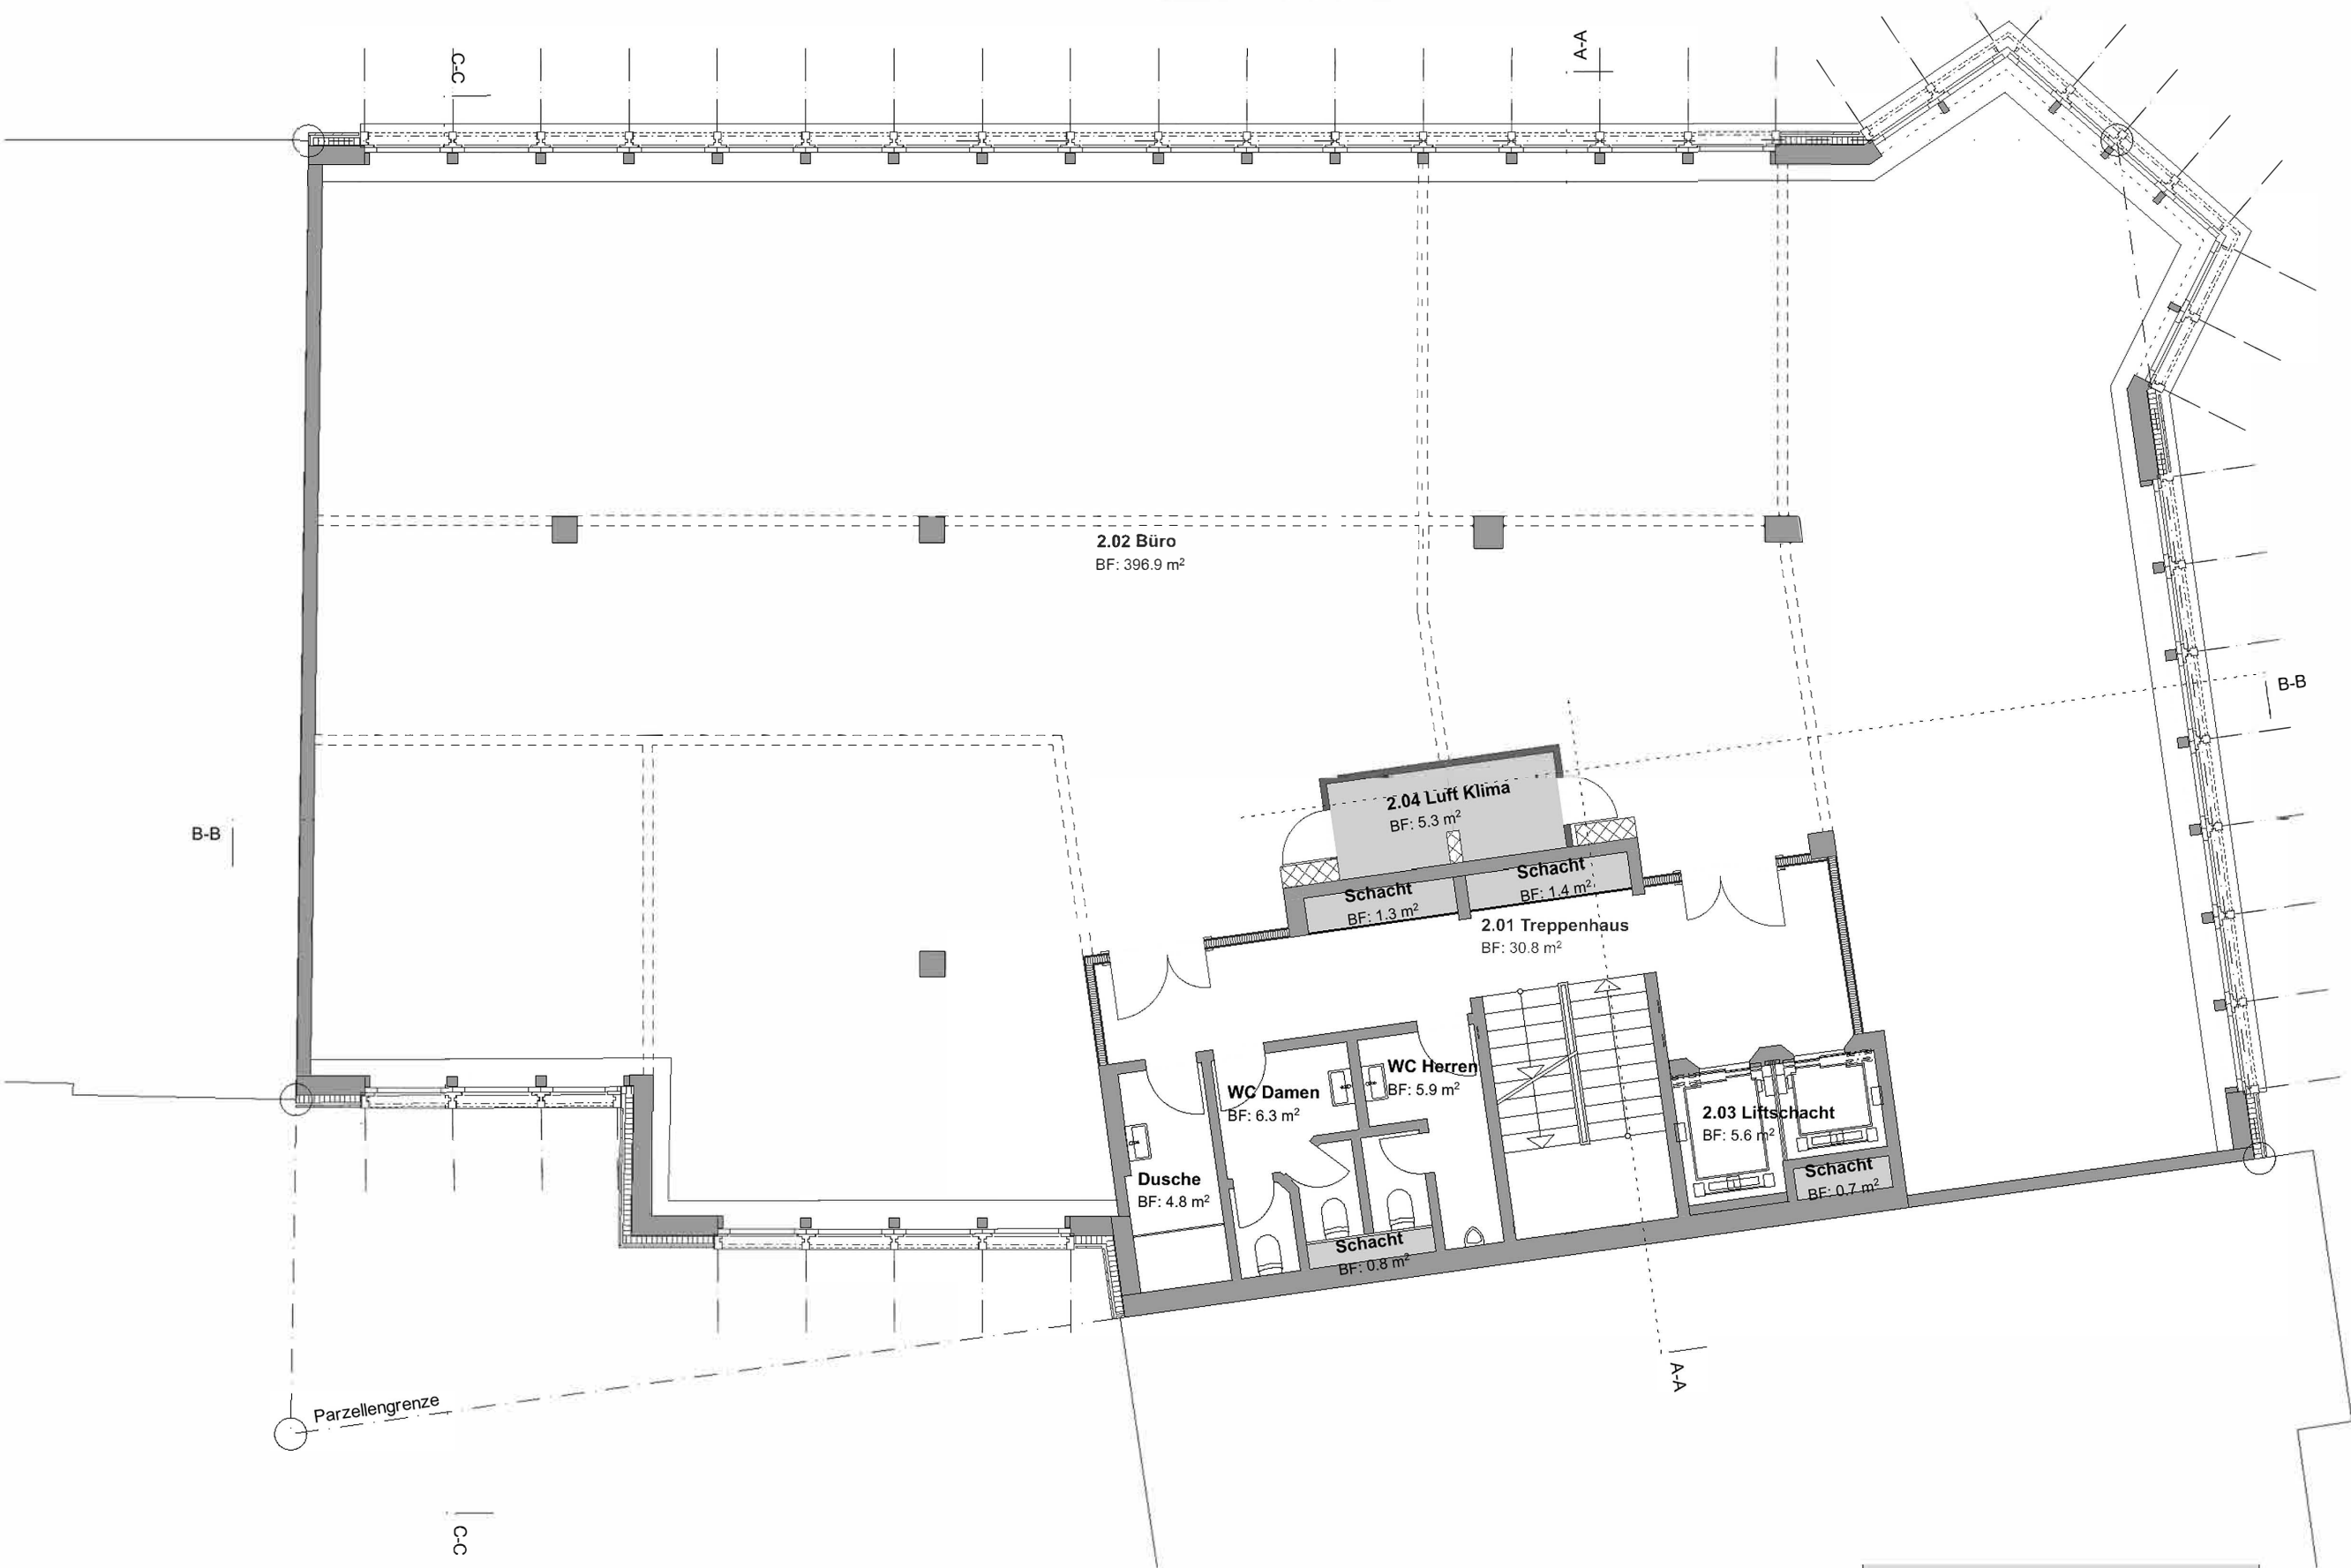

2. Obergeschoss		
	Funktionsfläche	9.5
	Hauptnutzfläche	396.9
	Nebennutzfläche	17.0
	Verkehrsfläche	36.4




3. Obergeschoss

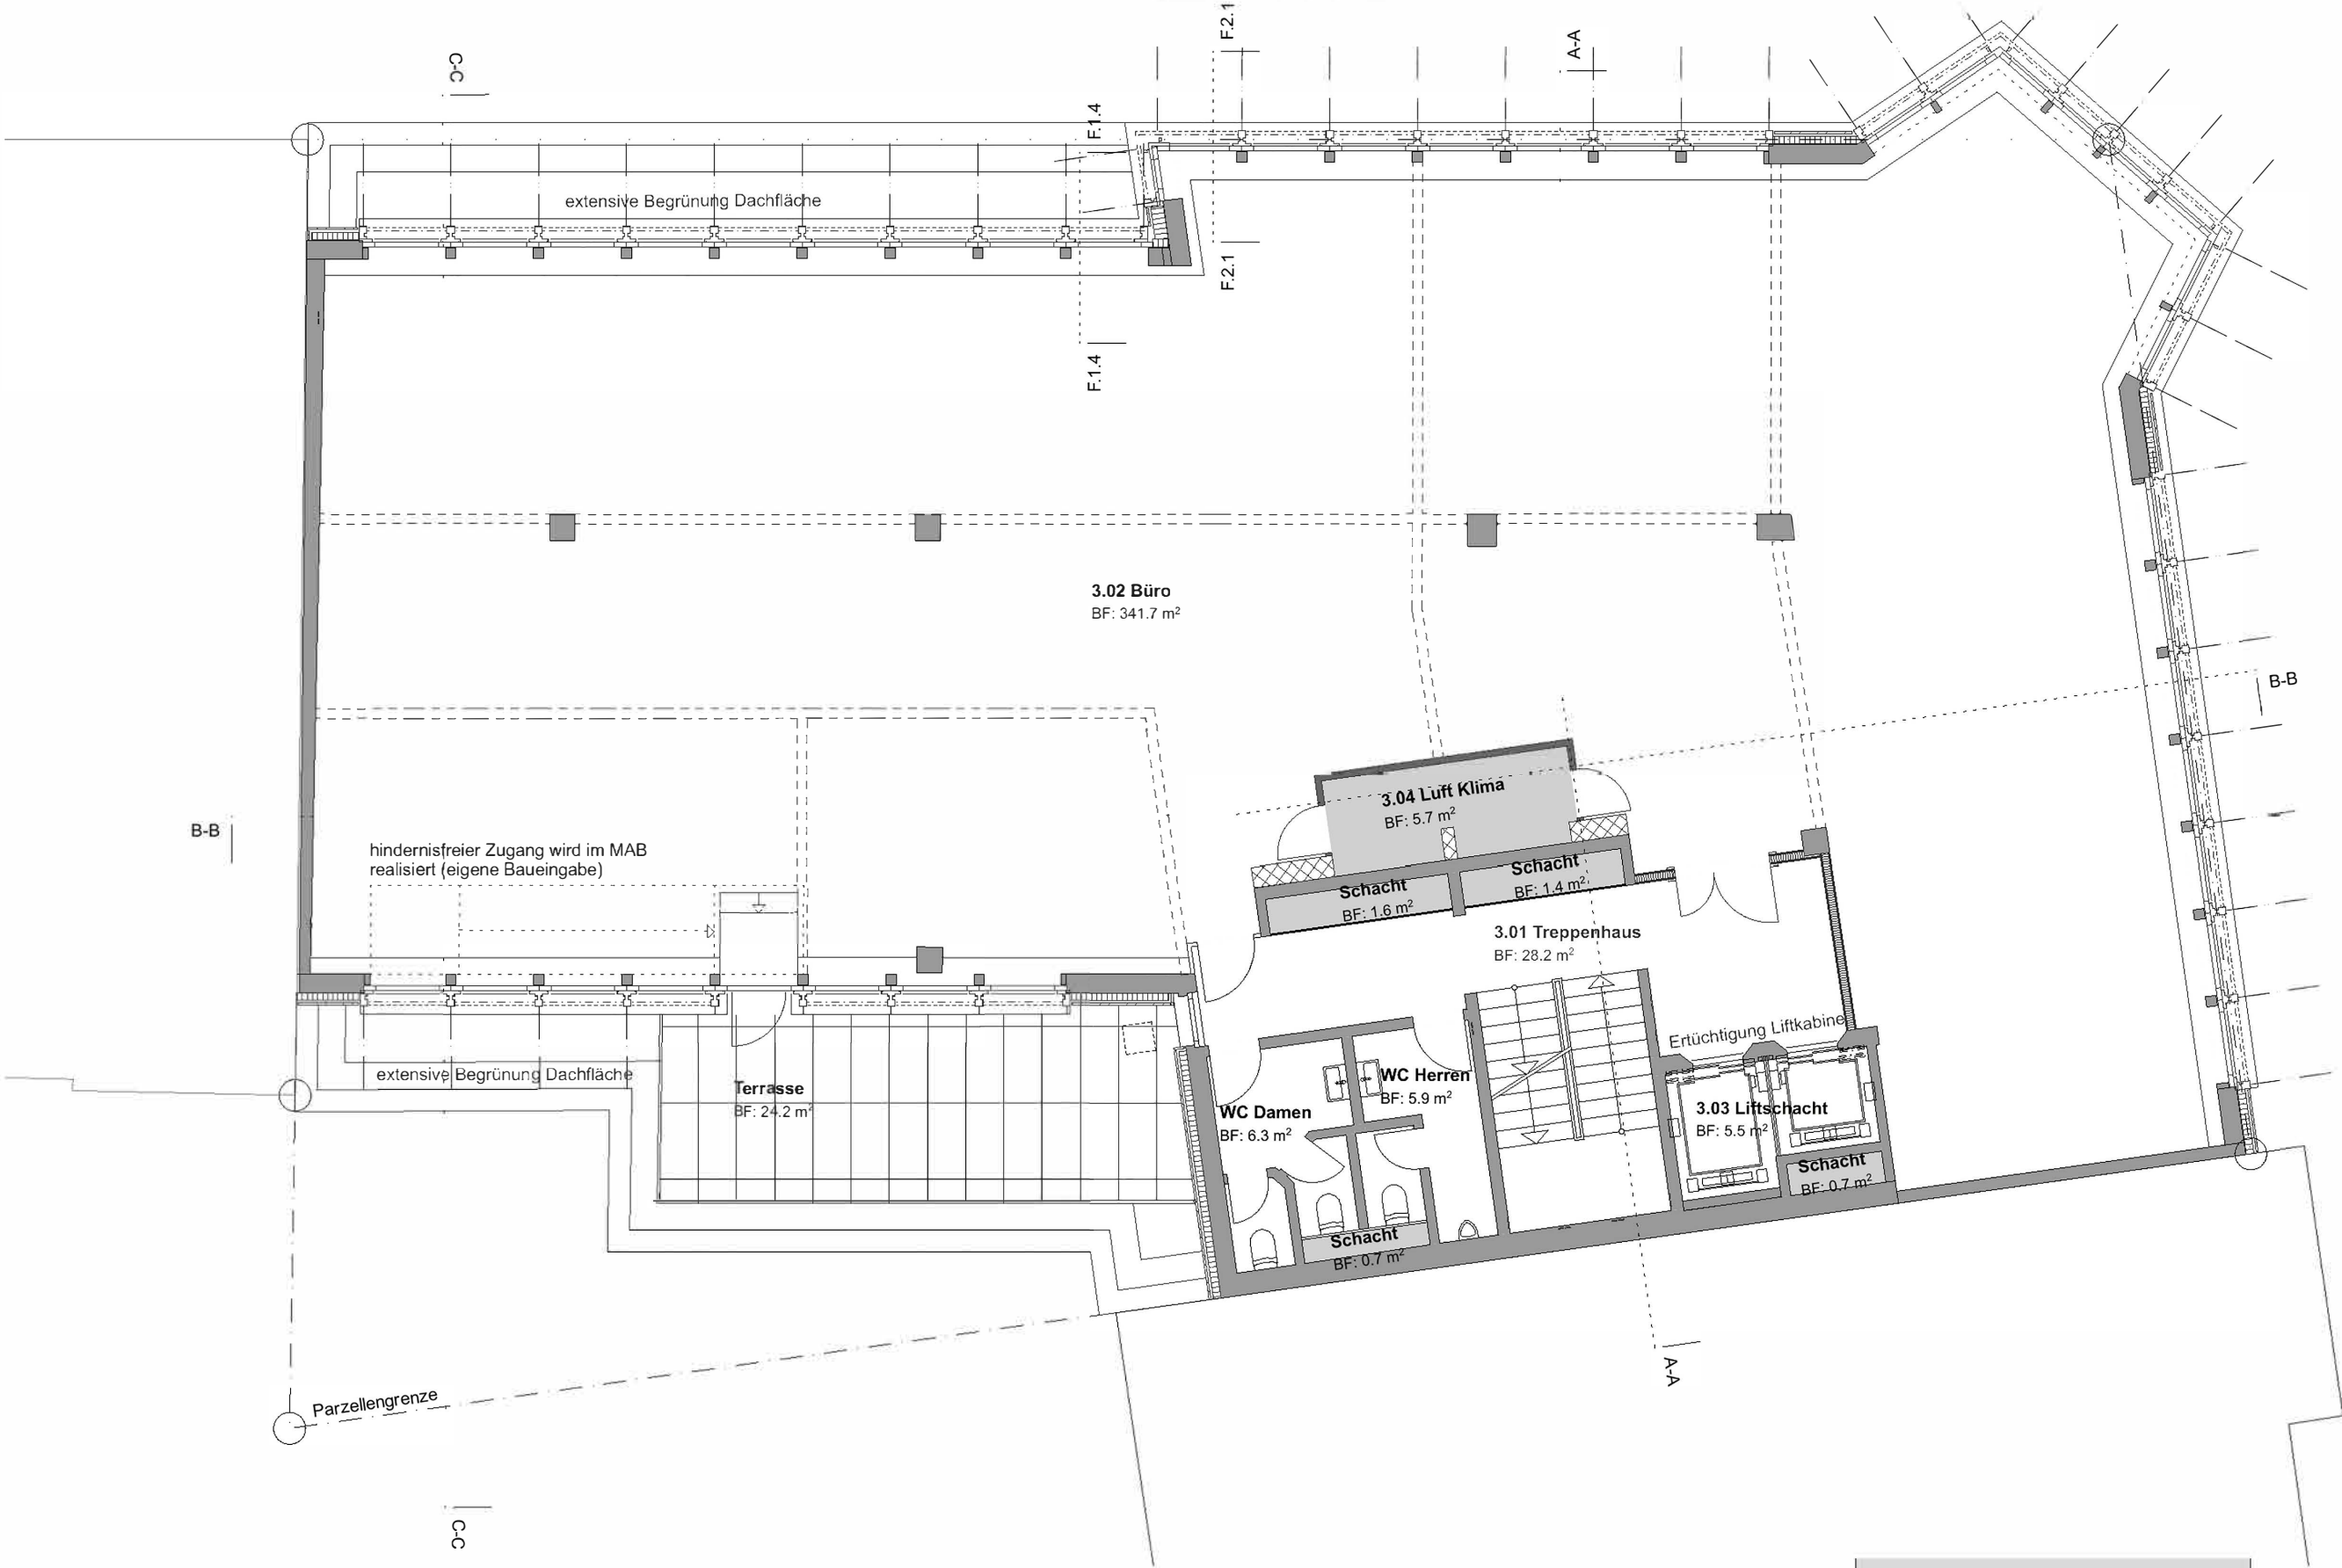

3. Obergeschoss		
	Funktionsfläche	10.1
	Hauptnutzfläche	341.7
	Nebennutzfläche	12.2
	Verkehrsfläche	33.7




4. Obergeschoss

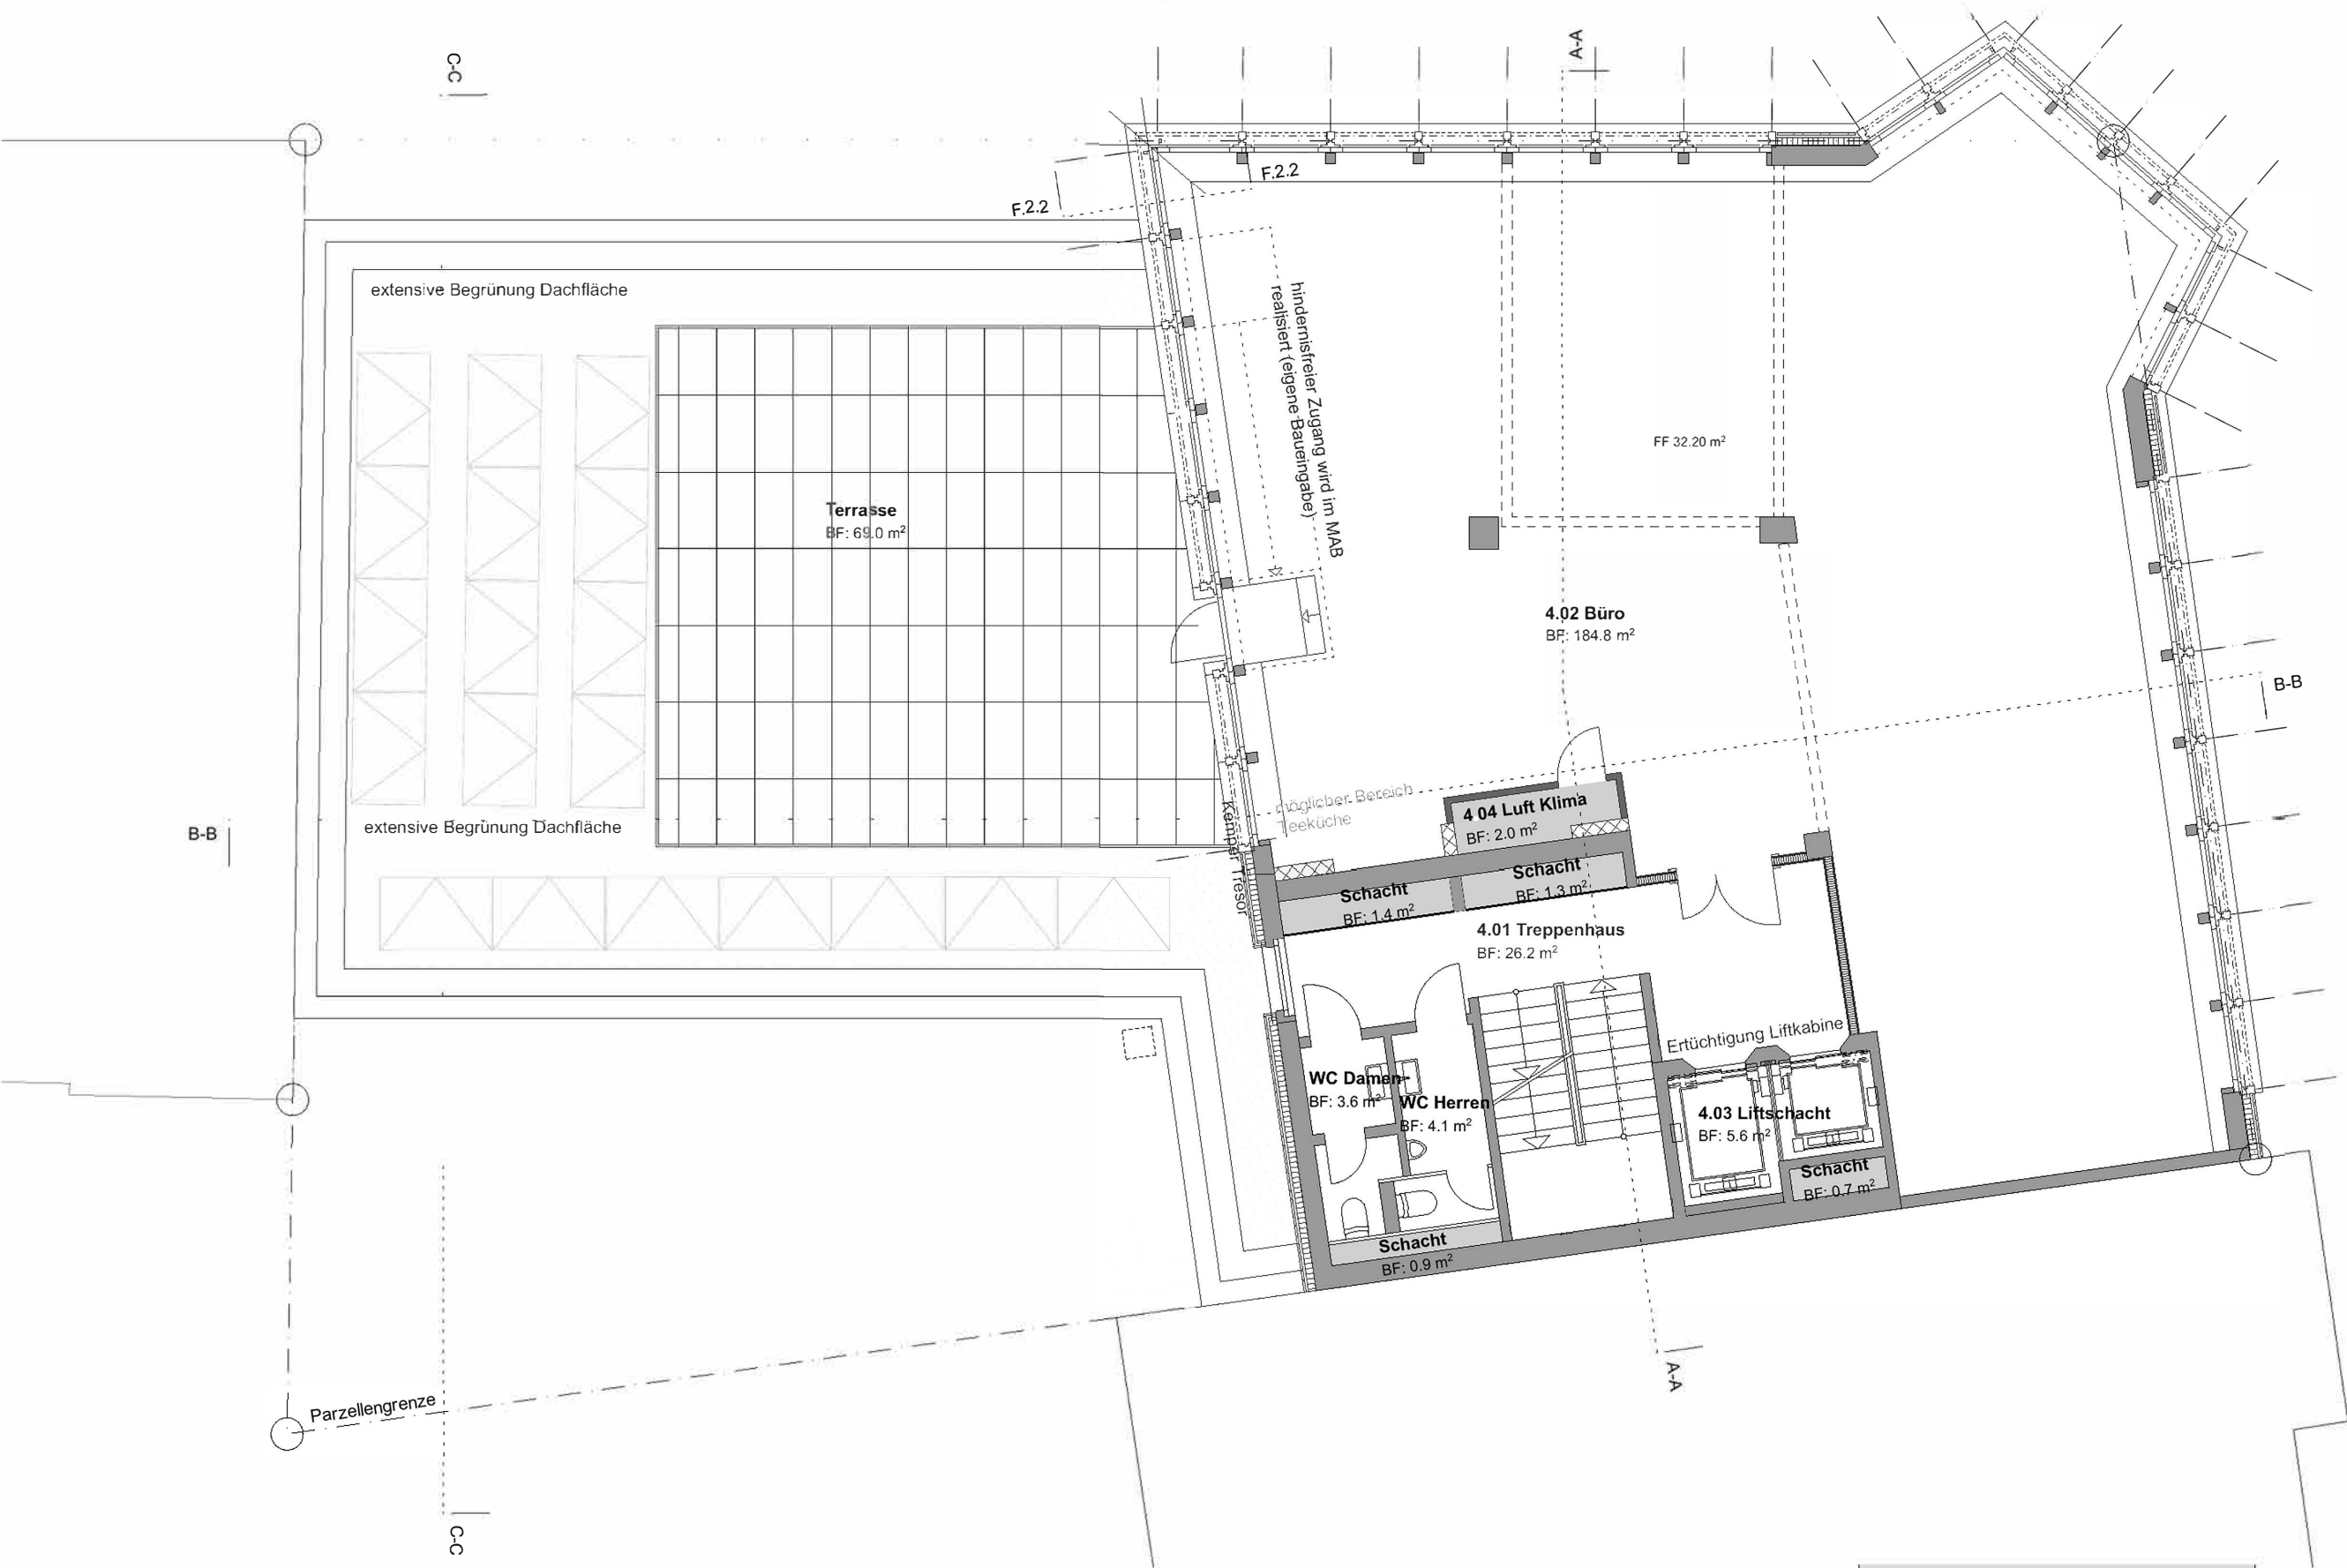

4. Obergeschoss		
	Funktionsfläche	6.3
	Hauptnutzfläche	184.8
	Nebennutzfläche	7.7
	Verkehrsfläche	31.8



5. Obergeschoss

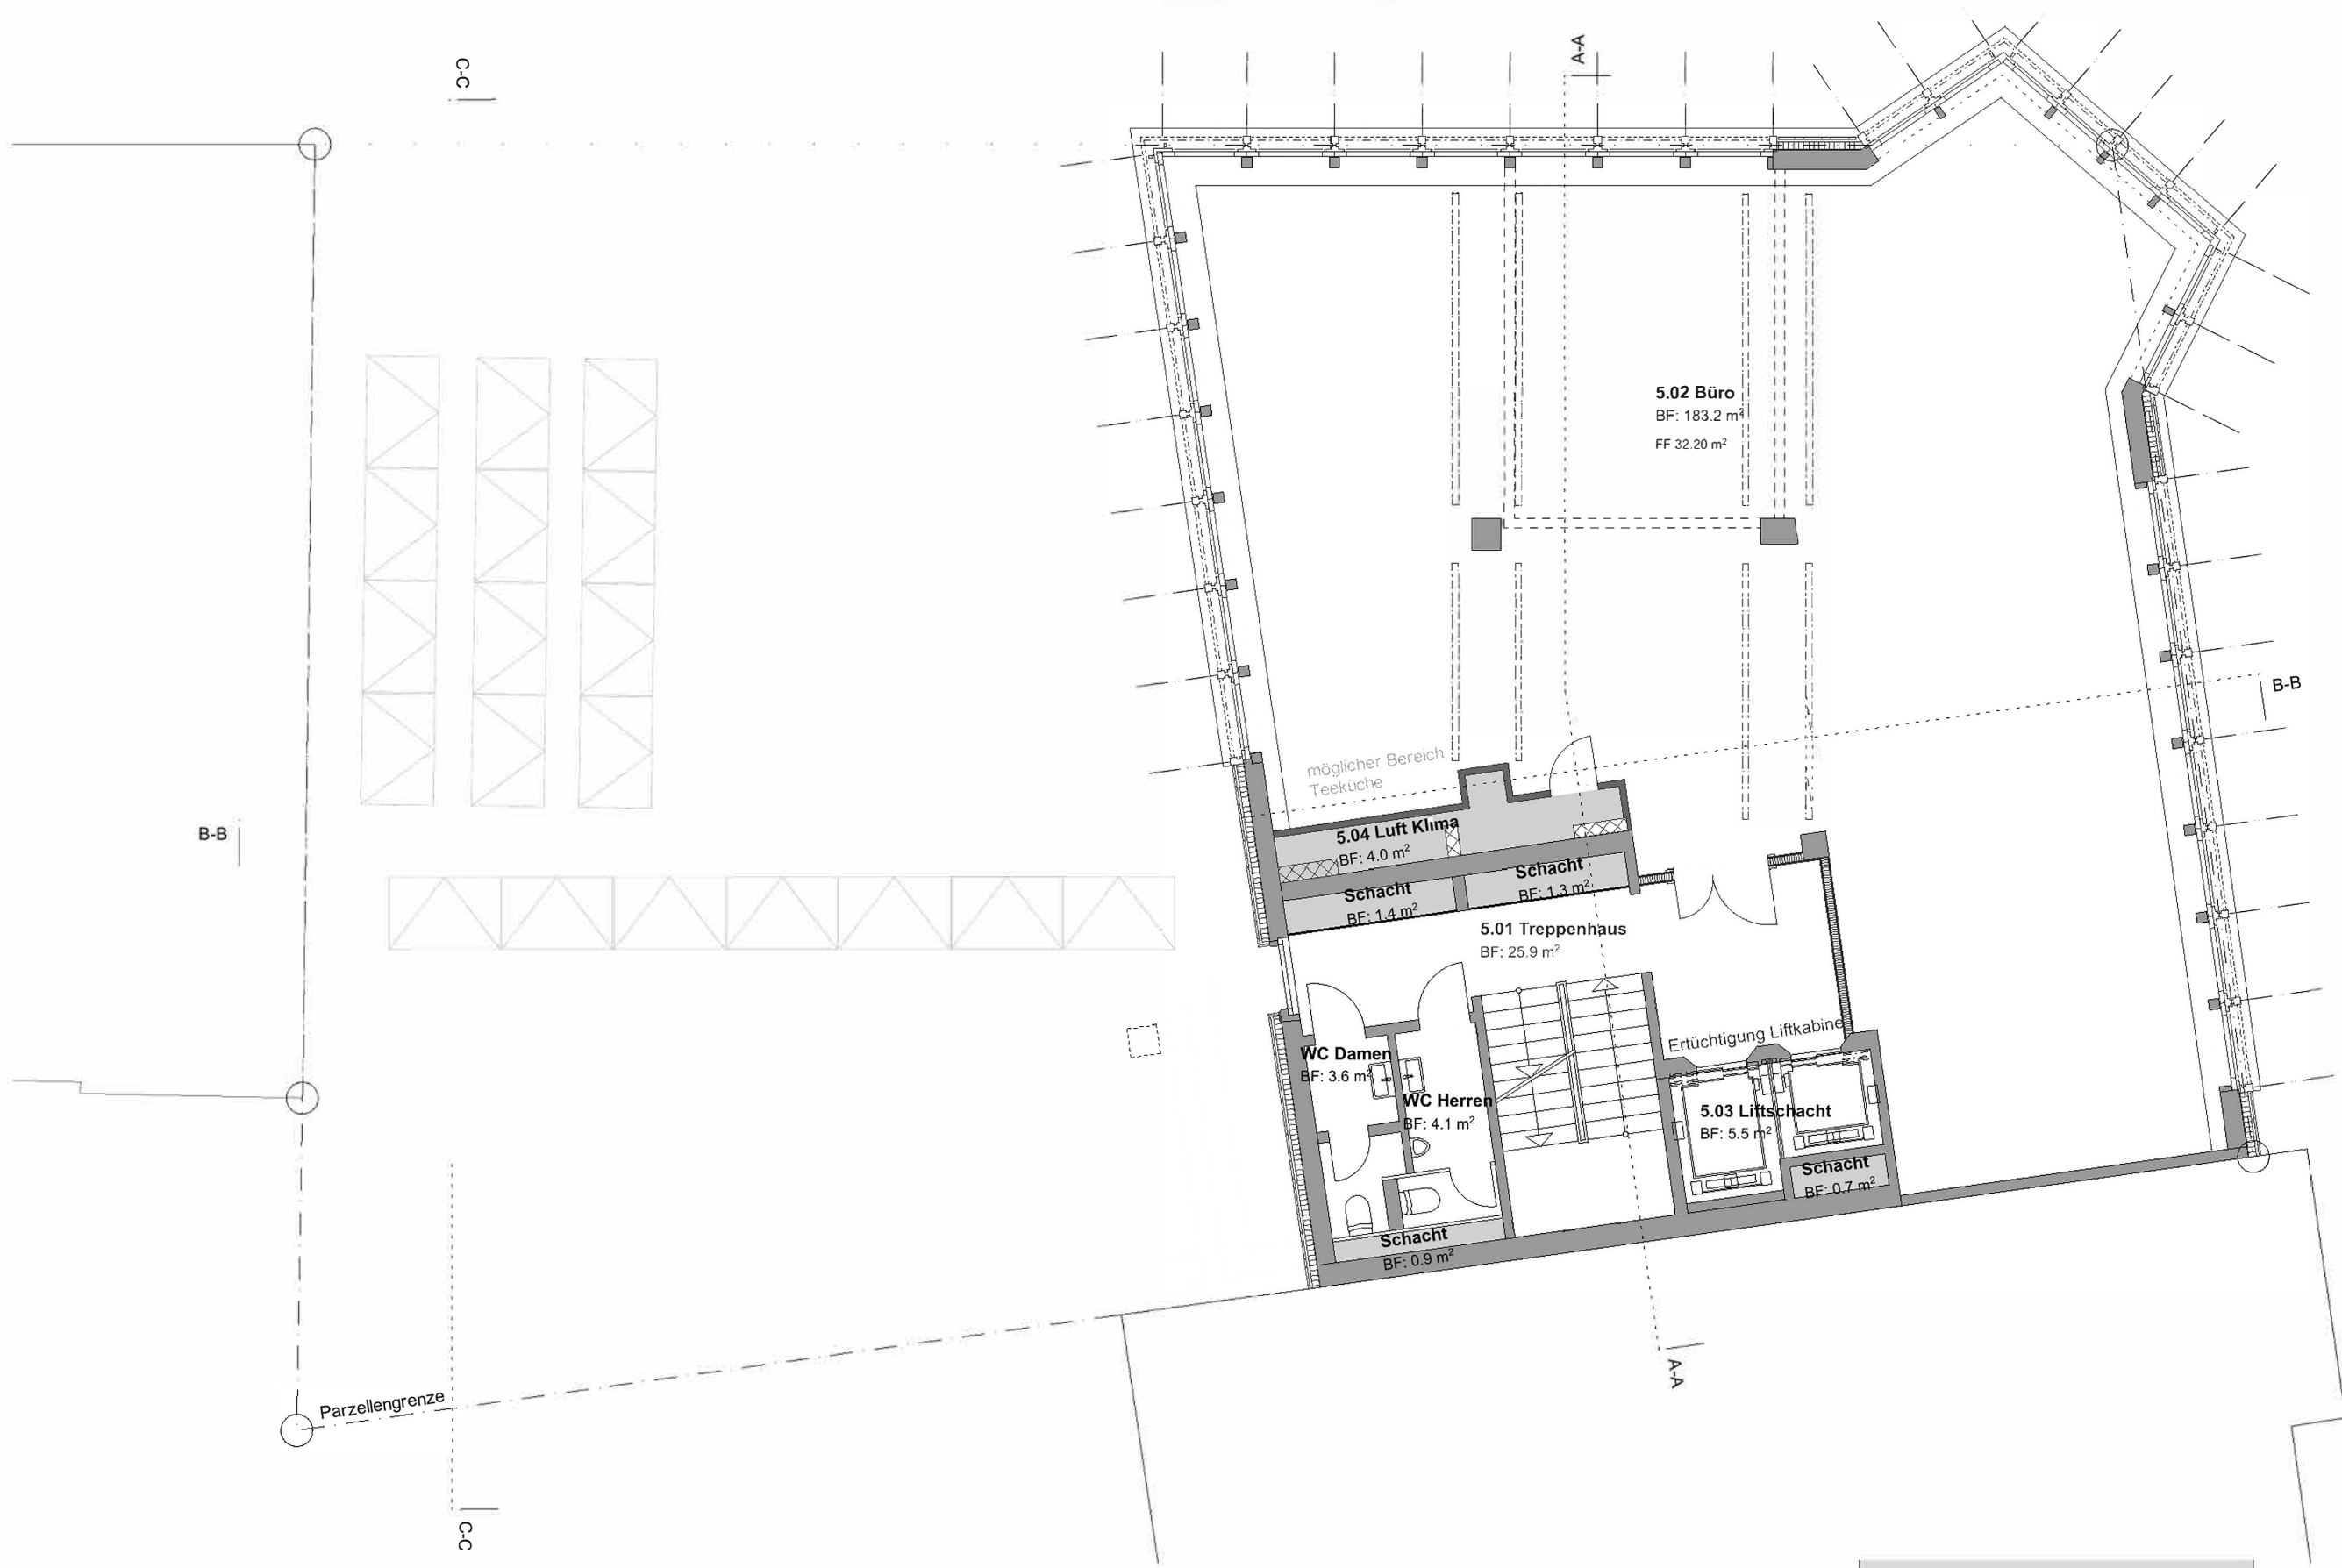

5. Dachgeschoss		
	Funktionsfläche	8.3
	Hauptnutzfläche	183.2
	Nebennutzfläche	7.7
	Verkehrsfläche	31.4

