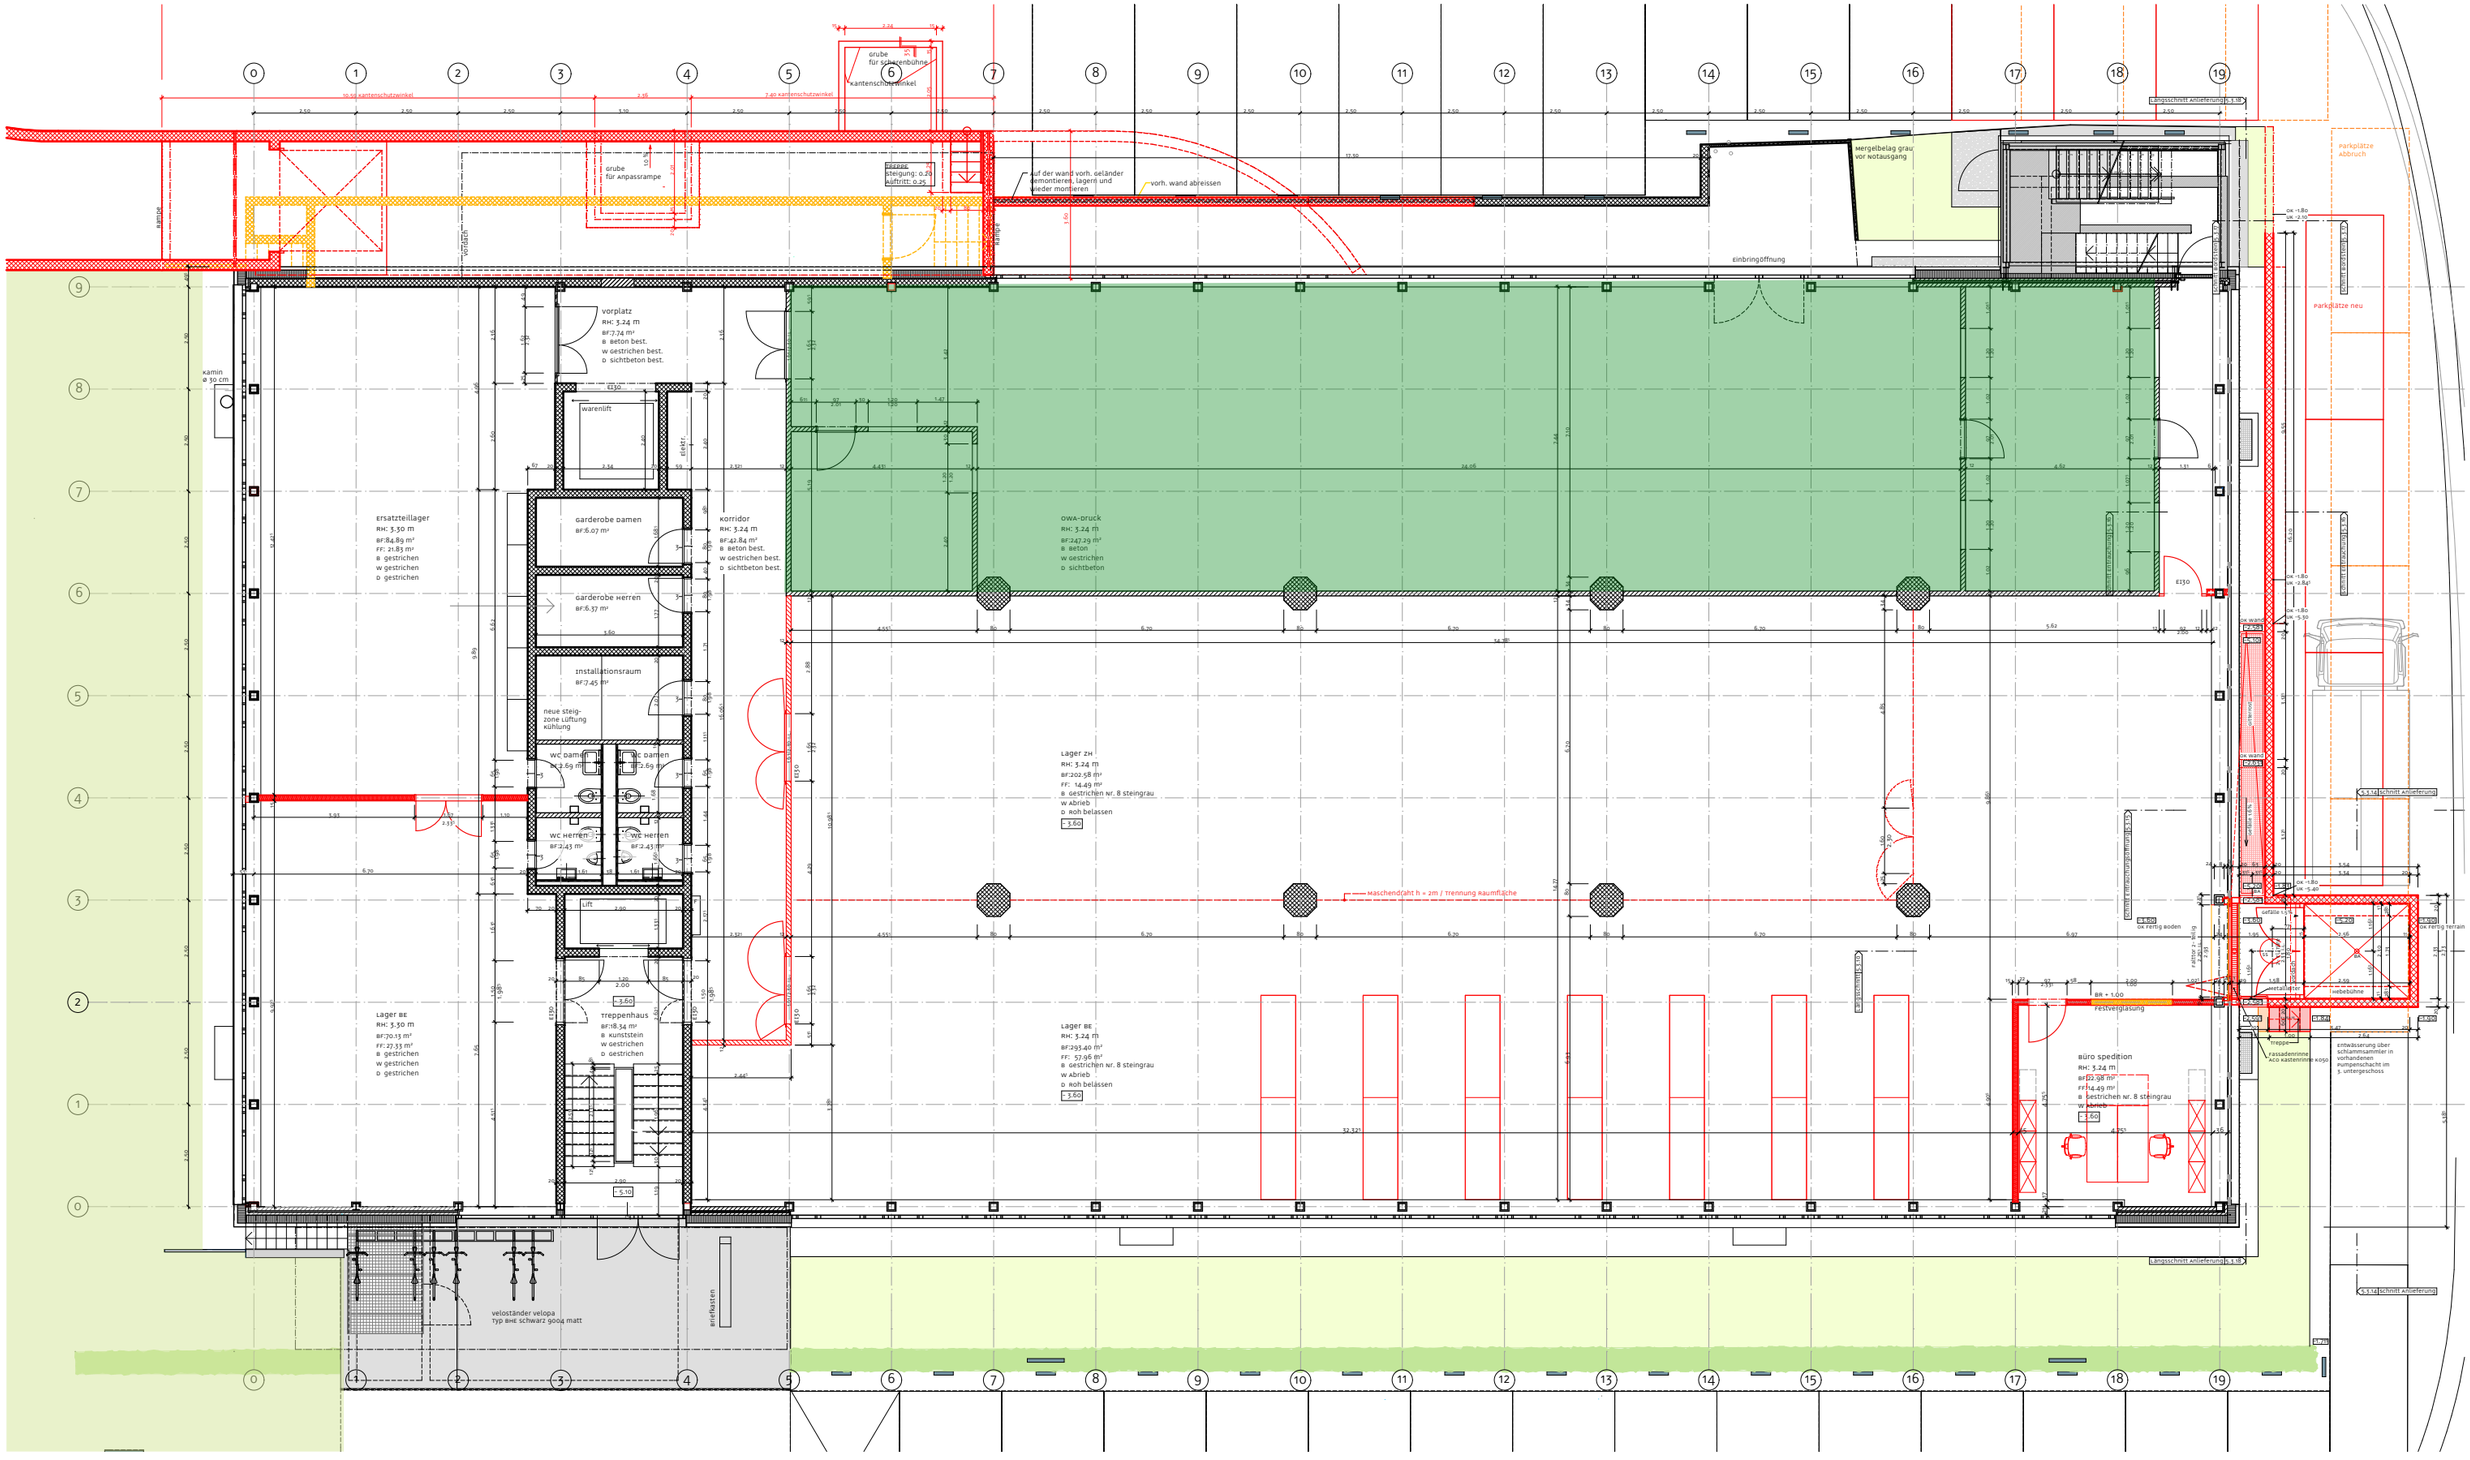

BAUVORHABEN: sägestrasse 73 3098 köniz		AUFTRAGGEBER: Espace Real Estate AG, Biel zuchwilerstrasse 43 Postfach 331 4501 solothurn			PROJEKTVERFASSER: **qbus architekten** sägestrasse 73, 3098 köniz T +41 (0)31 350 11 22 F +41 (0)31 350 11 20 in@qbus-architekten.ch www.qbus-architekten.ch			LEGENDE: Bestehend Abbruch Neu	
PLANNUMMER: 5.2.1.3	PLANTITEL: 1. untergeschoss	PLANUNGSPHASE: Ausführung	MASSSTAB: 1:150	PLANGRÖSSE: A3	PROJEKTNUMMER 10.016	GEZEICHNET: MAE/LL	DATUM: 16.10.2014	REVIDIERT: 14.04.2015 | LL	
teamwork://SRVDC01/10.016 gesamtplan Ausführung sägestrasse 73, köniz									