
martin Lenz ag
generalunternehmung
langgasse 47b | 6340 baar
t. 041 766 78 78
info@martinlenzag.ch
www.martinlenzag.ch

Gewerbebau
Kreuzweg 11
5400 Baden

OBJEKT-NR.: 032208.17

vonplon
architektur ag
Mario L. Vonplon dipl. Arch. HTL
Büelmattweg 4
Postfach 1739
6340 Baar
Telefon 041 760 67 67
Fax 041 760 67 68
E-Mail info@vonplon-architektur.ch

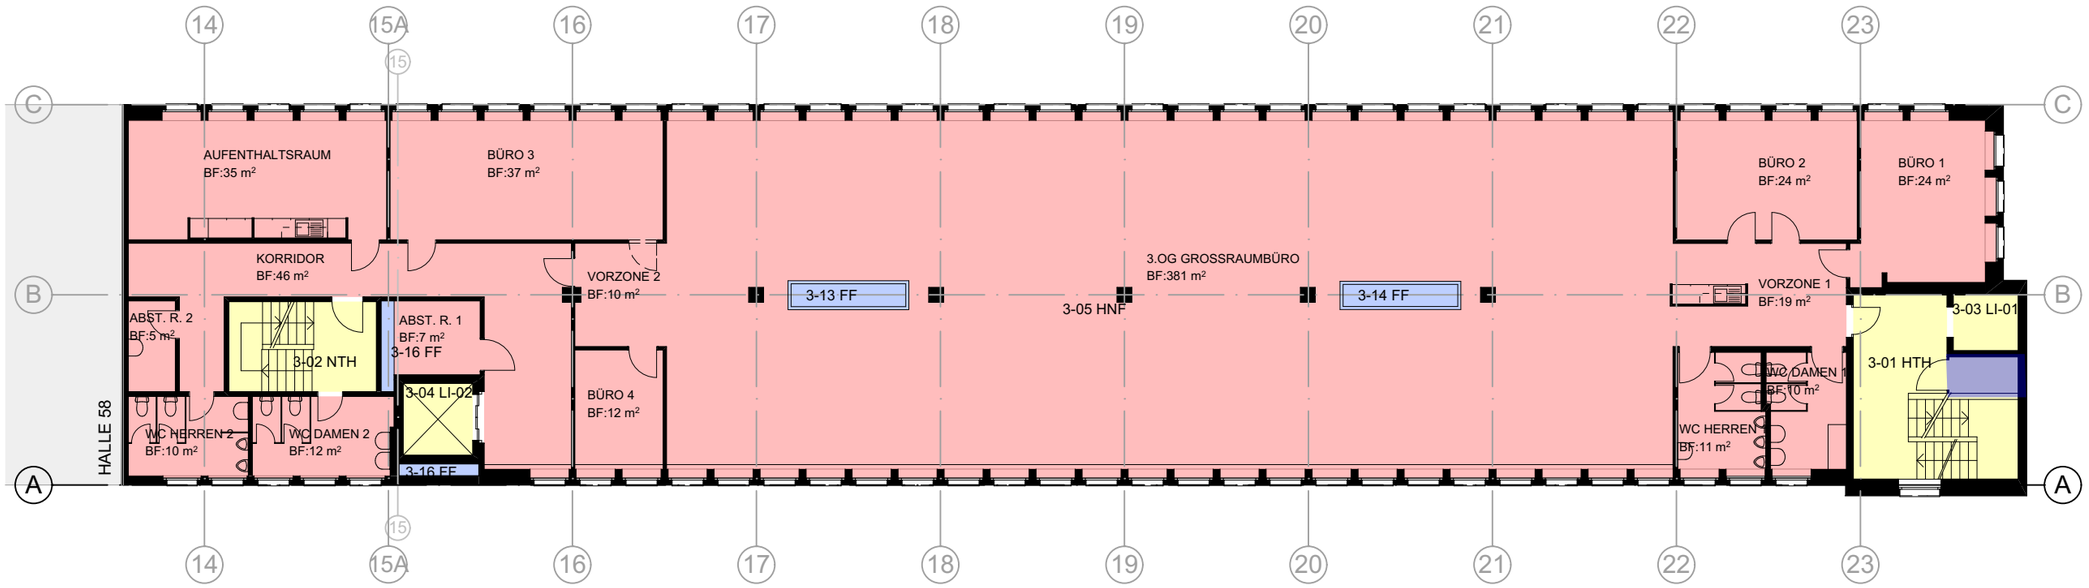

002.15; 0322 Nettogeschossfläche NGF 3.OG

Geschoss	Name	Gemessene Fläche
OG, Funktionsfläche		
	FF	10
		10 m²
OG, Hauptnutzfläche		
	HNF	653
		653 m²
OG, Verkehrsfläche		
	HTH	28
	LI-01	4
	LI-02	5
	NTH	14
		51 m²
		714 m²

N

BEZUGSHÖHE : OK F.B. ERDGESCHOSS = ±0.00 = 385.31

7-3.5 | 3.OBERGESCHOSS | MST :**A3** 1:200 | DAT.: 11.12.2018 | GEZ.: /VAAG


martin Lenz ag
generalunternehmung
langgasse 47b | 6340 baar
t. 041 766 78 78
info@martinlenzag.ch
www.martinlenzag.ch

Gewerbebau
Kreuzweg 11
5400 Baden

OBJEKT-NR.: 0322 08.17

vonplon
architektur ag
Mario L. Vonplon dipl. Arch. HTL
Büelmattweg 4
Postfach 1739
6340 Baar
Telefon 041 760 67 67
Fax 041 760 67 68
E-Mail info@vonplon-architektur.ch

Einbau Türe bereits vorbereitet.

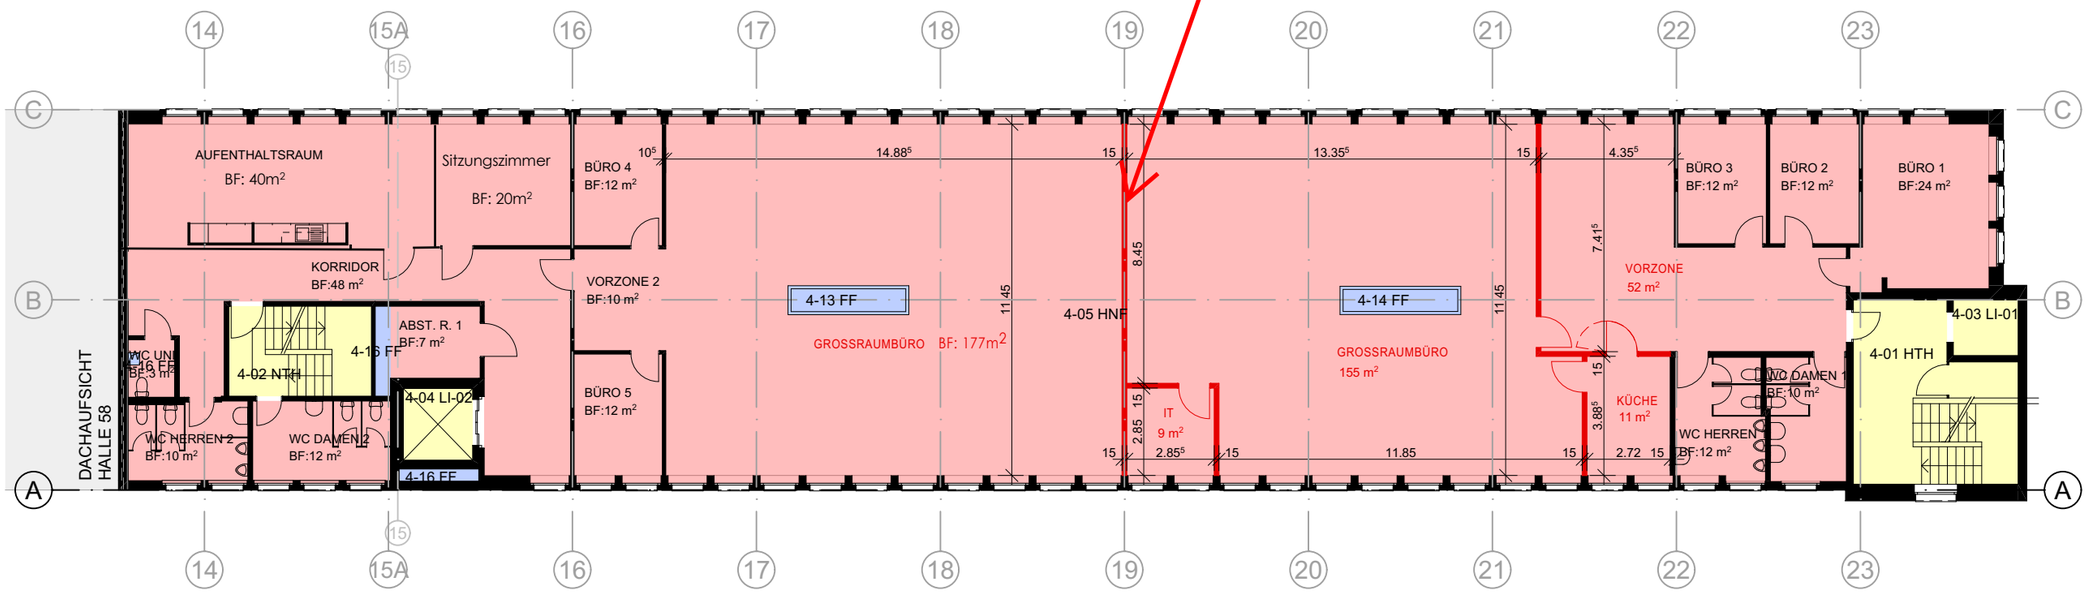

002.16; 0322 Nettogeschossfläche NGF 4.OG

Geschoss	Name	Gemessene Fläche
OG, Funktionsfläche		
	FF	10
		10 m²
OG, Hauptnutzfläche		
	HNF	657
		657 m²
OG, Verkehrsfläche		
	HTH	28
	LI-01	4
	LI-02	5
	NTH	14
		51 m²
		718 m²

N

BEZUGSHÖHE : OK F.B. ERDGESCHOSS = ±0.00 = 385.31

7-3.6 | 4.OBERGESCHOSS | MST :**A3** 1:200 | DAT.: 20.09.2023 | GEZ.: /VAAG |