


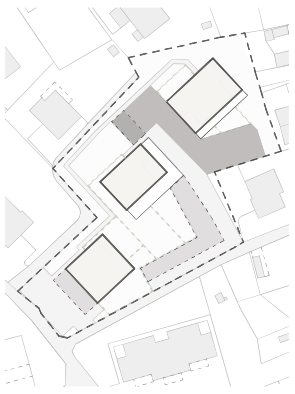

Bâtiment C



IMAGE NON CONTRACTUELLE





Parking - Bât C





- 3.5 Pièces
- Rez-de-chaussée
- 116 m2 Surface brute de vente
- 22 m2 Terrasse
- 72 m2 Jardin
- Cave/Abri

- 2.5 Pièces
- Rez-de-chaussée
- 57 m2 Surface brute de vente
- 32 m2 Terrasse
- 48 m2 Jardin
- Cave/Abri

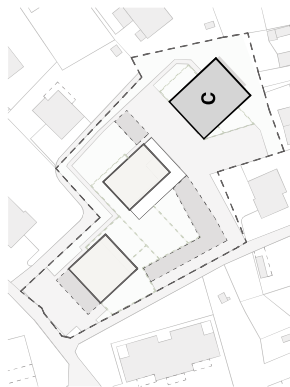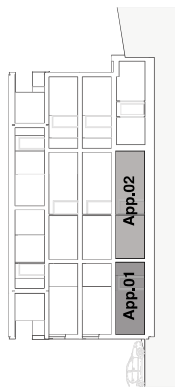

ESC: 1/100

Rez-de-chaussée





APP. C03

- 1.5 Pièces
- Étage +1
- 32 m2 Surface brute de vente
- 12 m2 Balcon
- Cave/Abri

APP. C04




- 2.5 Pièces
- Étage +2
- 72 m2 Surface brute de vente
- 22 m2 Balcon
- Cave/Abri

APP. C05

- 2.5 Pièces
- Étage +2
- 57 m2 Surface brute de vente
- 32 m2 Balcon
- Cave/Abri

APP. C06

- 3.5 Pièces
- Étage +2
- 108 m2 Surface brute de vente
- 22 m2 Balcon
- 61 m2 Jardin
- Cave/Abri

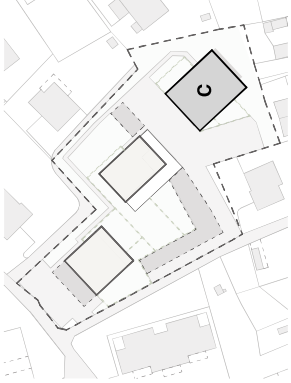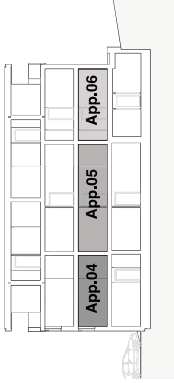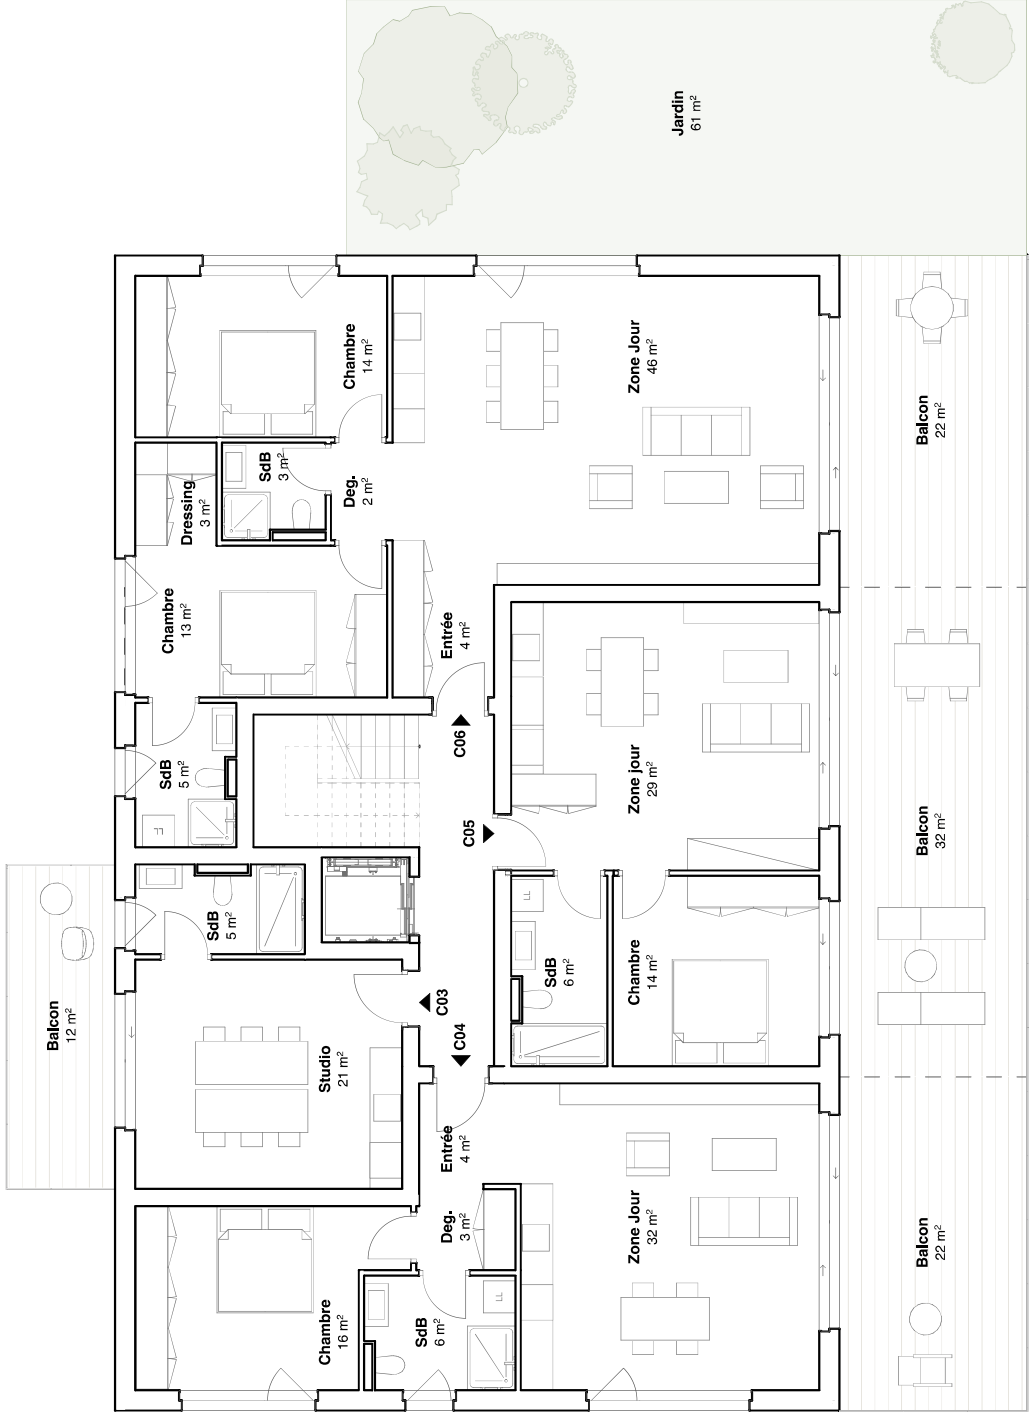

ESC: 1/100

Étage +1





APP. C07

- 1.5 Pièces
- Étage +2
- 32 m2 Surface brute de vente
- 12 m2 Balcon
- Cave/Abri

APP. C08




- 2.5 Pièces
- Étage +2
- 72 m2 Surface brute de vente
- 22 m2 Balcon
- Cave/Abri

APP. C09

- 2.5 Pièces
- Étage +2
- 57 m2 Surface brute de vente
- 32 m2 Balcon
- Cave/Abri

APP. C10

- 3.5 Pièces
- Étage +2
- 108 m2 Surface brute de vente
- 22 m2 Balcon
- Cave/Abri

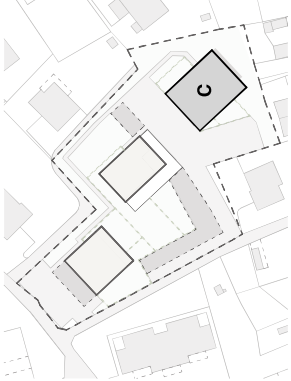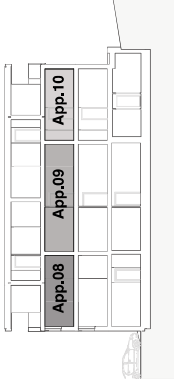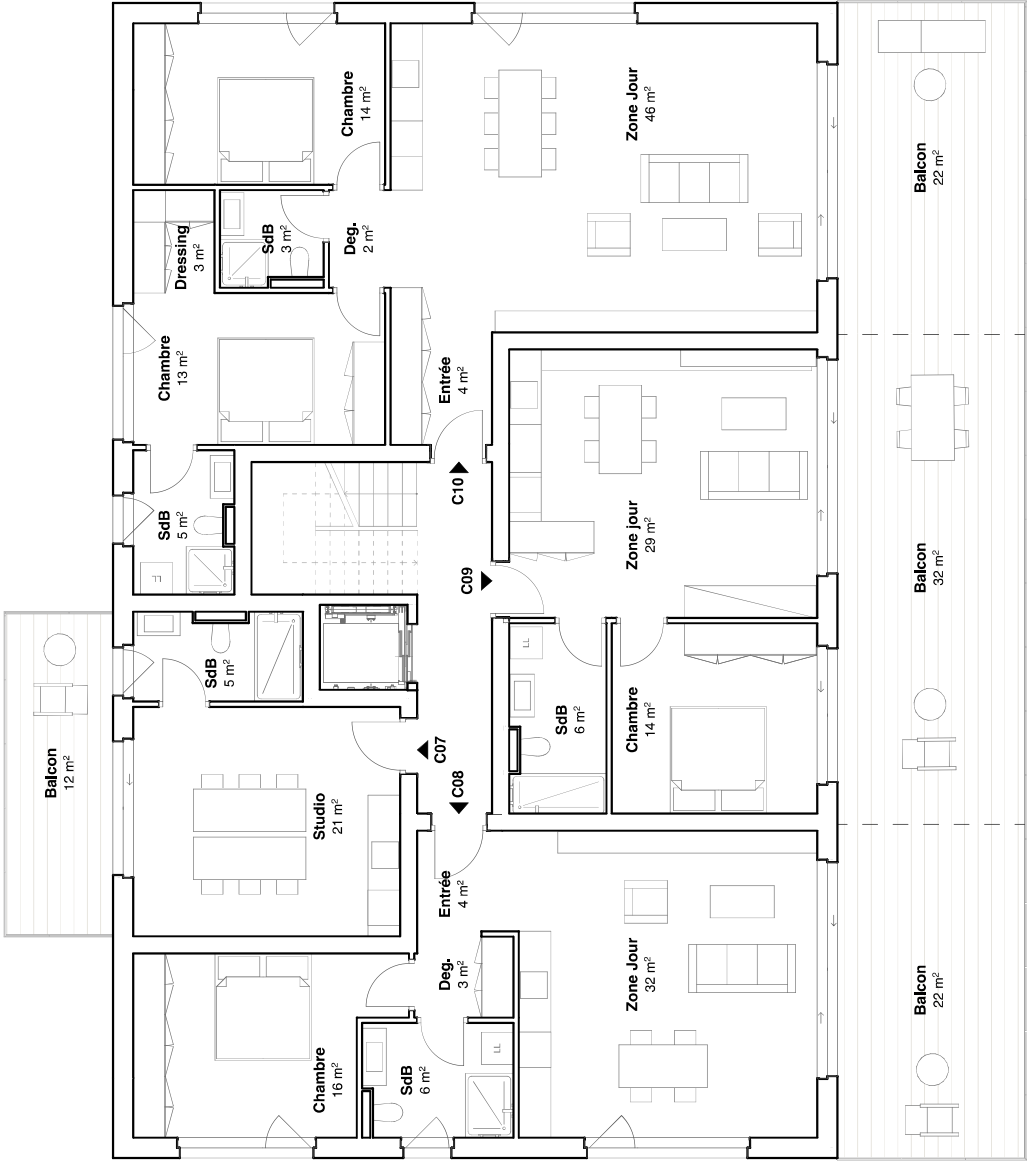

ESC: 1/100




Étage +2






- 3.5 Pièces
- Attique
- 102 m2 Surface brute de vente
- 71 m2 Terrasse
- Cave/Abri

- 3.5 Pièces
- Attique
- 100 m2 Surface brute de vente
- 76 m2 Terrasse
- Cave/Abri

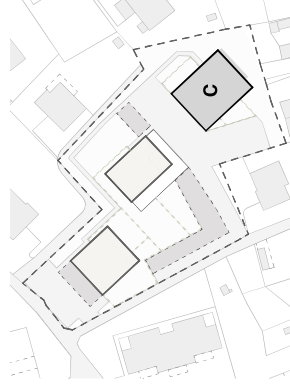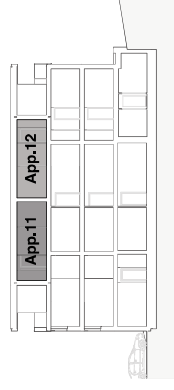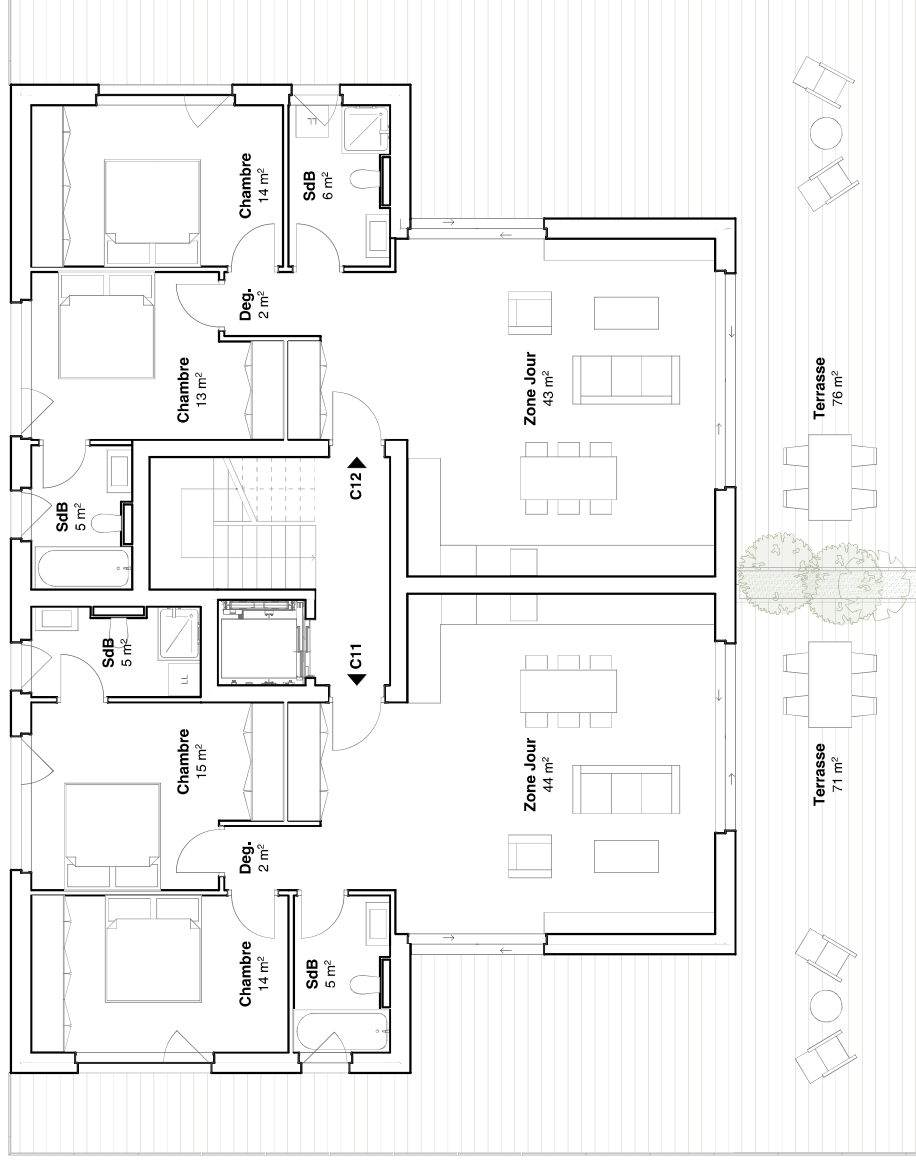


ESC: 1/100


Attique

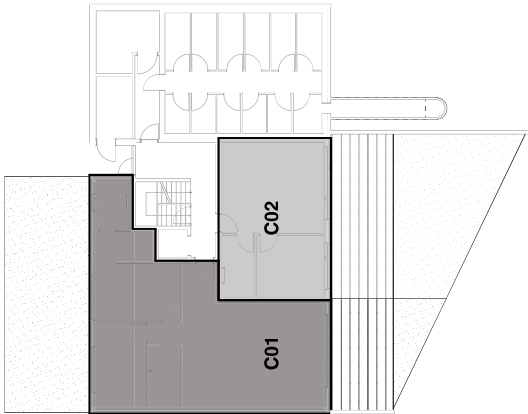


Rez-de-chaussée

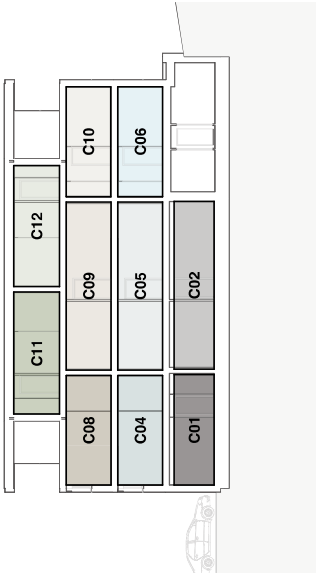


Coupe

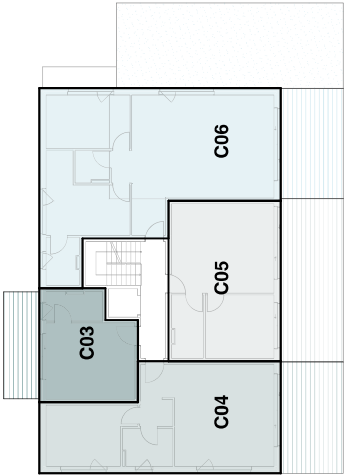

Étage +1

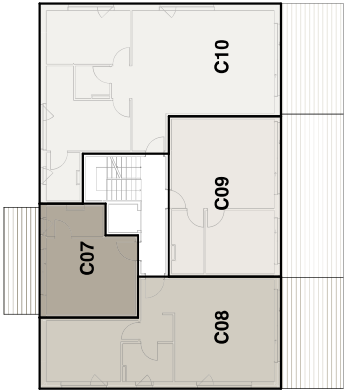

Étage +2

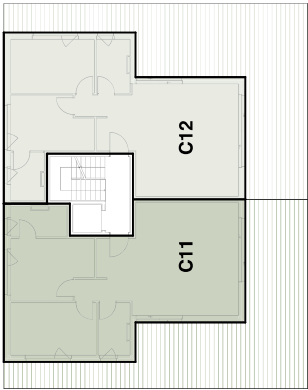

Attique

Calcul USPI		Calcul USPI	Calcul USPI
		Surface [m2]	
App.C01	C01	116	116
	Jardin 1/5	72	15
	Terrasse 1/3	22	7
			138 m²
App.C02	C02	57	57
	Jardin 1/5	48	10
	Terrasse 1/3	32	11
			78 m²
App.C03	C03	32	32
	Balcon 1/2	12	6
			38 m²
App.C04	C04	72	72
	Balcon 1/2	22	11
			83 m²
App.C05	C05	57	57
	Balcon 1/2	32	16
			73 m²
App.C06	C06	108	108
	Balcon 1/2	22	11
	Jardin 1/5	61	12
			131 m²
App.C07	C07	32	32
	Balcon 1/2	12	6
			38 m²
App.C08	C08	72	72
	Balcon 1/2	22	11
			83 m²
App.C09	C09	57	57
	Balcon 1/2	32	16
			73 m²
App.C10	C10	108	108
	Balcon 1/2	22	11
			119 m²
App.C11	C11	102	102
	Terrasse 1/3	71	23
			125 m²
App.C12	C12	100	100
	Terrasse 1/3	76	25
			125 m²

