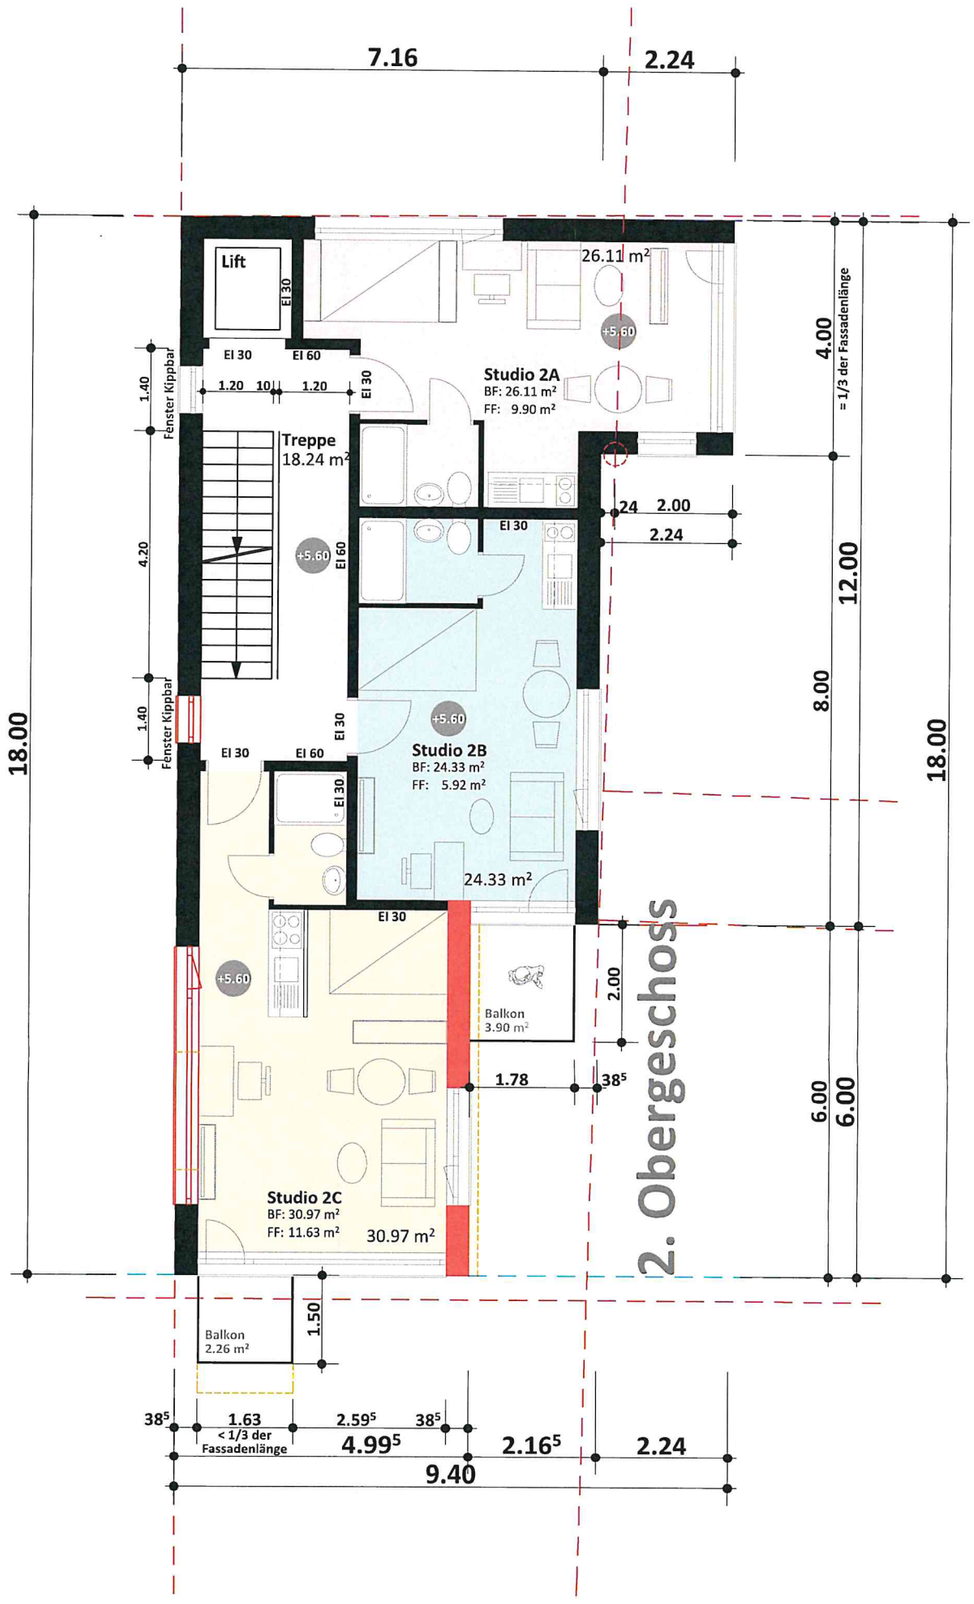


Ort, Datum: Zürich, 11. April 2018

Grundeigentümer:
Edwin Nägeli
Sonnenweg 10 - 5610 Wohlen / AG

Bauherr / Gesuchsteller:
RizTower AG
Limmatstrasse 123 - 8005 Zürich / ZH

Projektverfasser / Architekt:
Athimex GmbH
Riedwiesenstrasse 12- 8305 Dietlikon / ZH

Bestehend
Abbruch
Neu

Baueingabe II 11.04.2018

OK Fertig EG = ± 0.00 = 399.69 müM

2. Obergeschoss

Plan Nr. 105

Datum: 11.04.2018
Revidiert:
Masstab: 1:100 (A3 42/30)
Gez.: cya

Athimex GmbH
Architektur & Immobilien
Riedwiesenstrasse 12
8305 Dietlikon-Zürich

Bauherr: RizTower AG
Adresse: Limmatstrasse 123
8005 Zürich

Telefon: 044 576 40 00
eMail: cy@athimex.ch

Objekt: RizTower
Adresse: Herrligweg 9
8048 Zürich
Neue Kataster-Nr. AL8702

Projektnummer: 14 II 101

© athimex gmbh