


Rue de Bains 31-33, 35/Rue des Maraîchers 15+19
1205 Genève

Numéro d'immeuble PSP 6018

7ème étage

Date d'impression 16.01.2025

Echelle: 1:100 A3

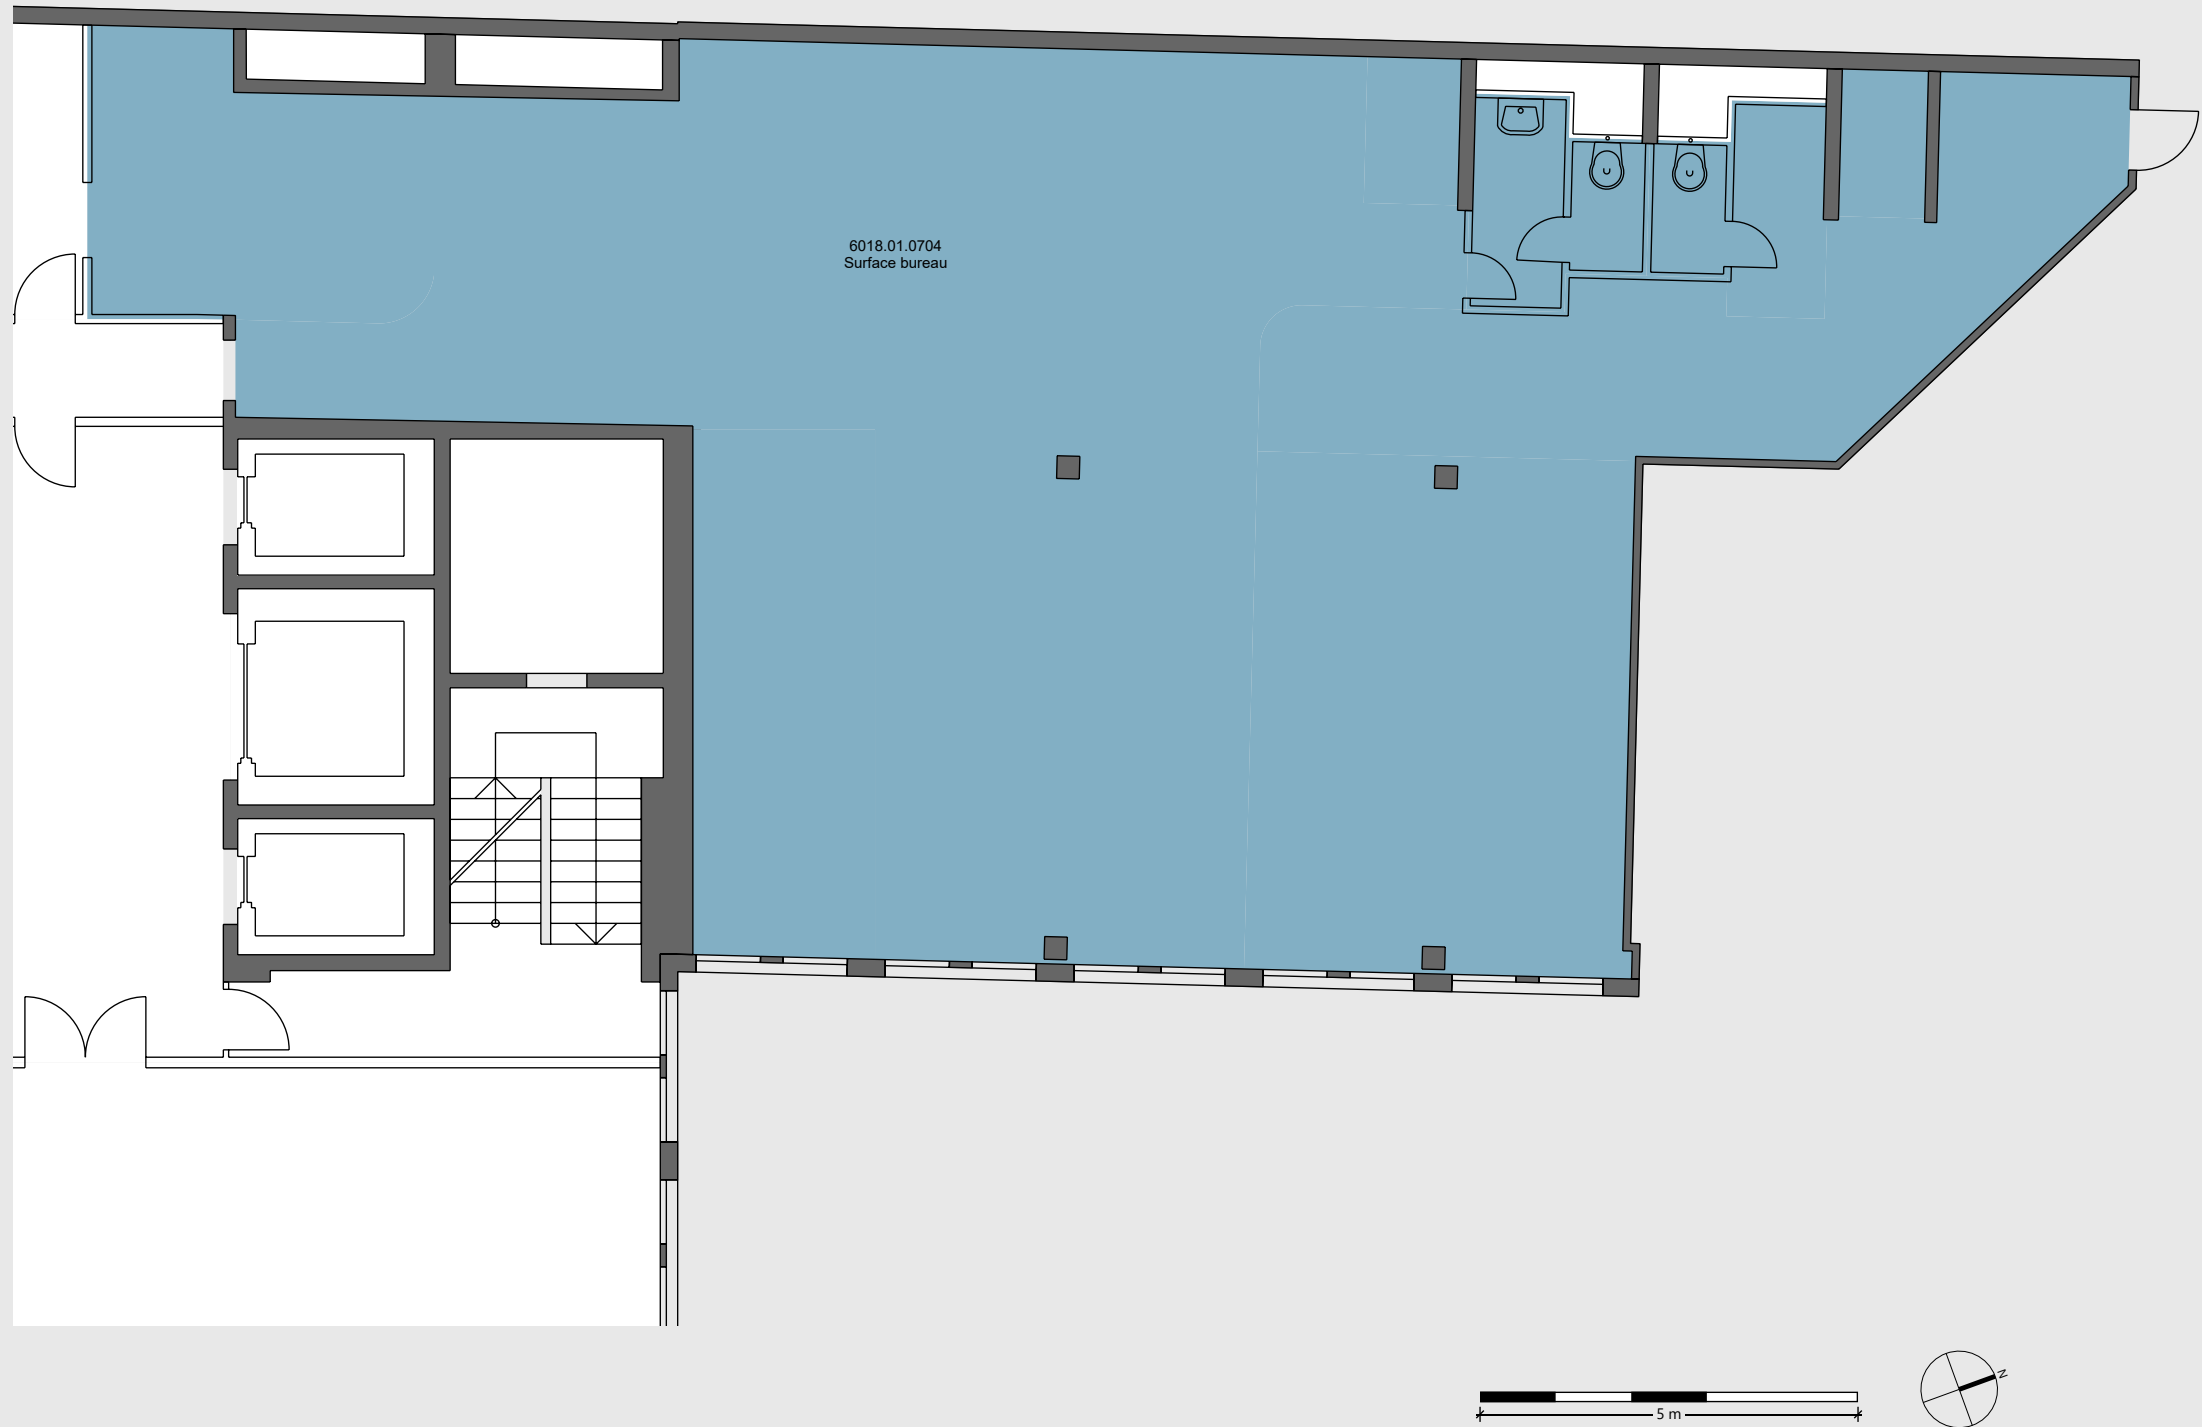

Mietobjekt -nummer		Surface m²	SAP m²	Totale m²	Verfügbar ab
01.0704	Surface bureau	206.0	0.0	206	01.01.0001

Ce plan sert exclusivement à l'illustration de l'objet locatif. Les informations (surtout concernant l'aménagement et la surface de construction porteuse/non porteuse) n'ont pas de caractère obligatoire. En cas de différence éventuelle entre le plan et le contrat, sont valables les indications contenues dans le contrat. Les surfaces transmises sont basées sur la documentation SIA d 0165 et déterminées à partir de la somme de la surface des locaux, des surfaces de construction non porteuses et d'éventuelles surfaces d'appoint SAP (pour utilisation non exclusive).

■ = Surface d'appoint SAP