

PROGETTO

Nuovo capannone

Mappale 257
6855 Stabio


1

PIANO TERRA

BOZZA

Dim.: A3
Scala: 1:200
Dis.: J.V.R.

Proprietà/Istante

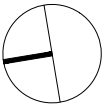

06.03.2026

Progettista:

atelierB
ARCHITETTI


GUGLIELMO BIANCHI
Architetto aam • sia • otia • regA

Via alla Torre 12 • 6850 Mendrisio
T +41 91 630 03 06

www.atelierb-architetti.ch

© Copyright 2026
atelierB-architetti sagl

atelierB-architetti si riserva la
proprietà del presente disegno.
È vietata la riproduzione e la
comunicazione a terzi senza
autorizzazione.

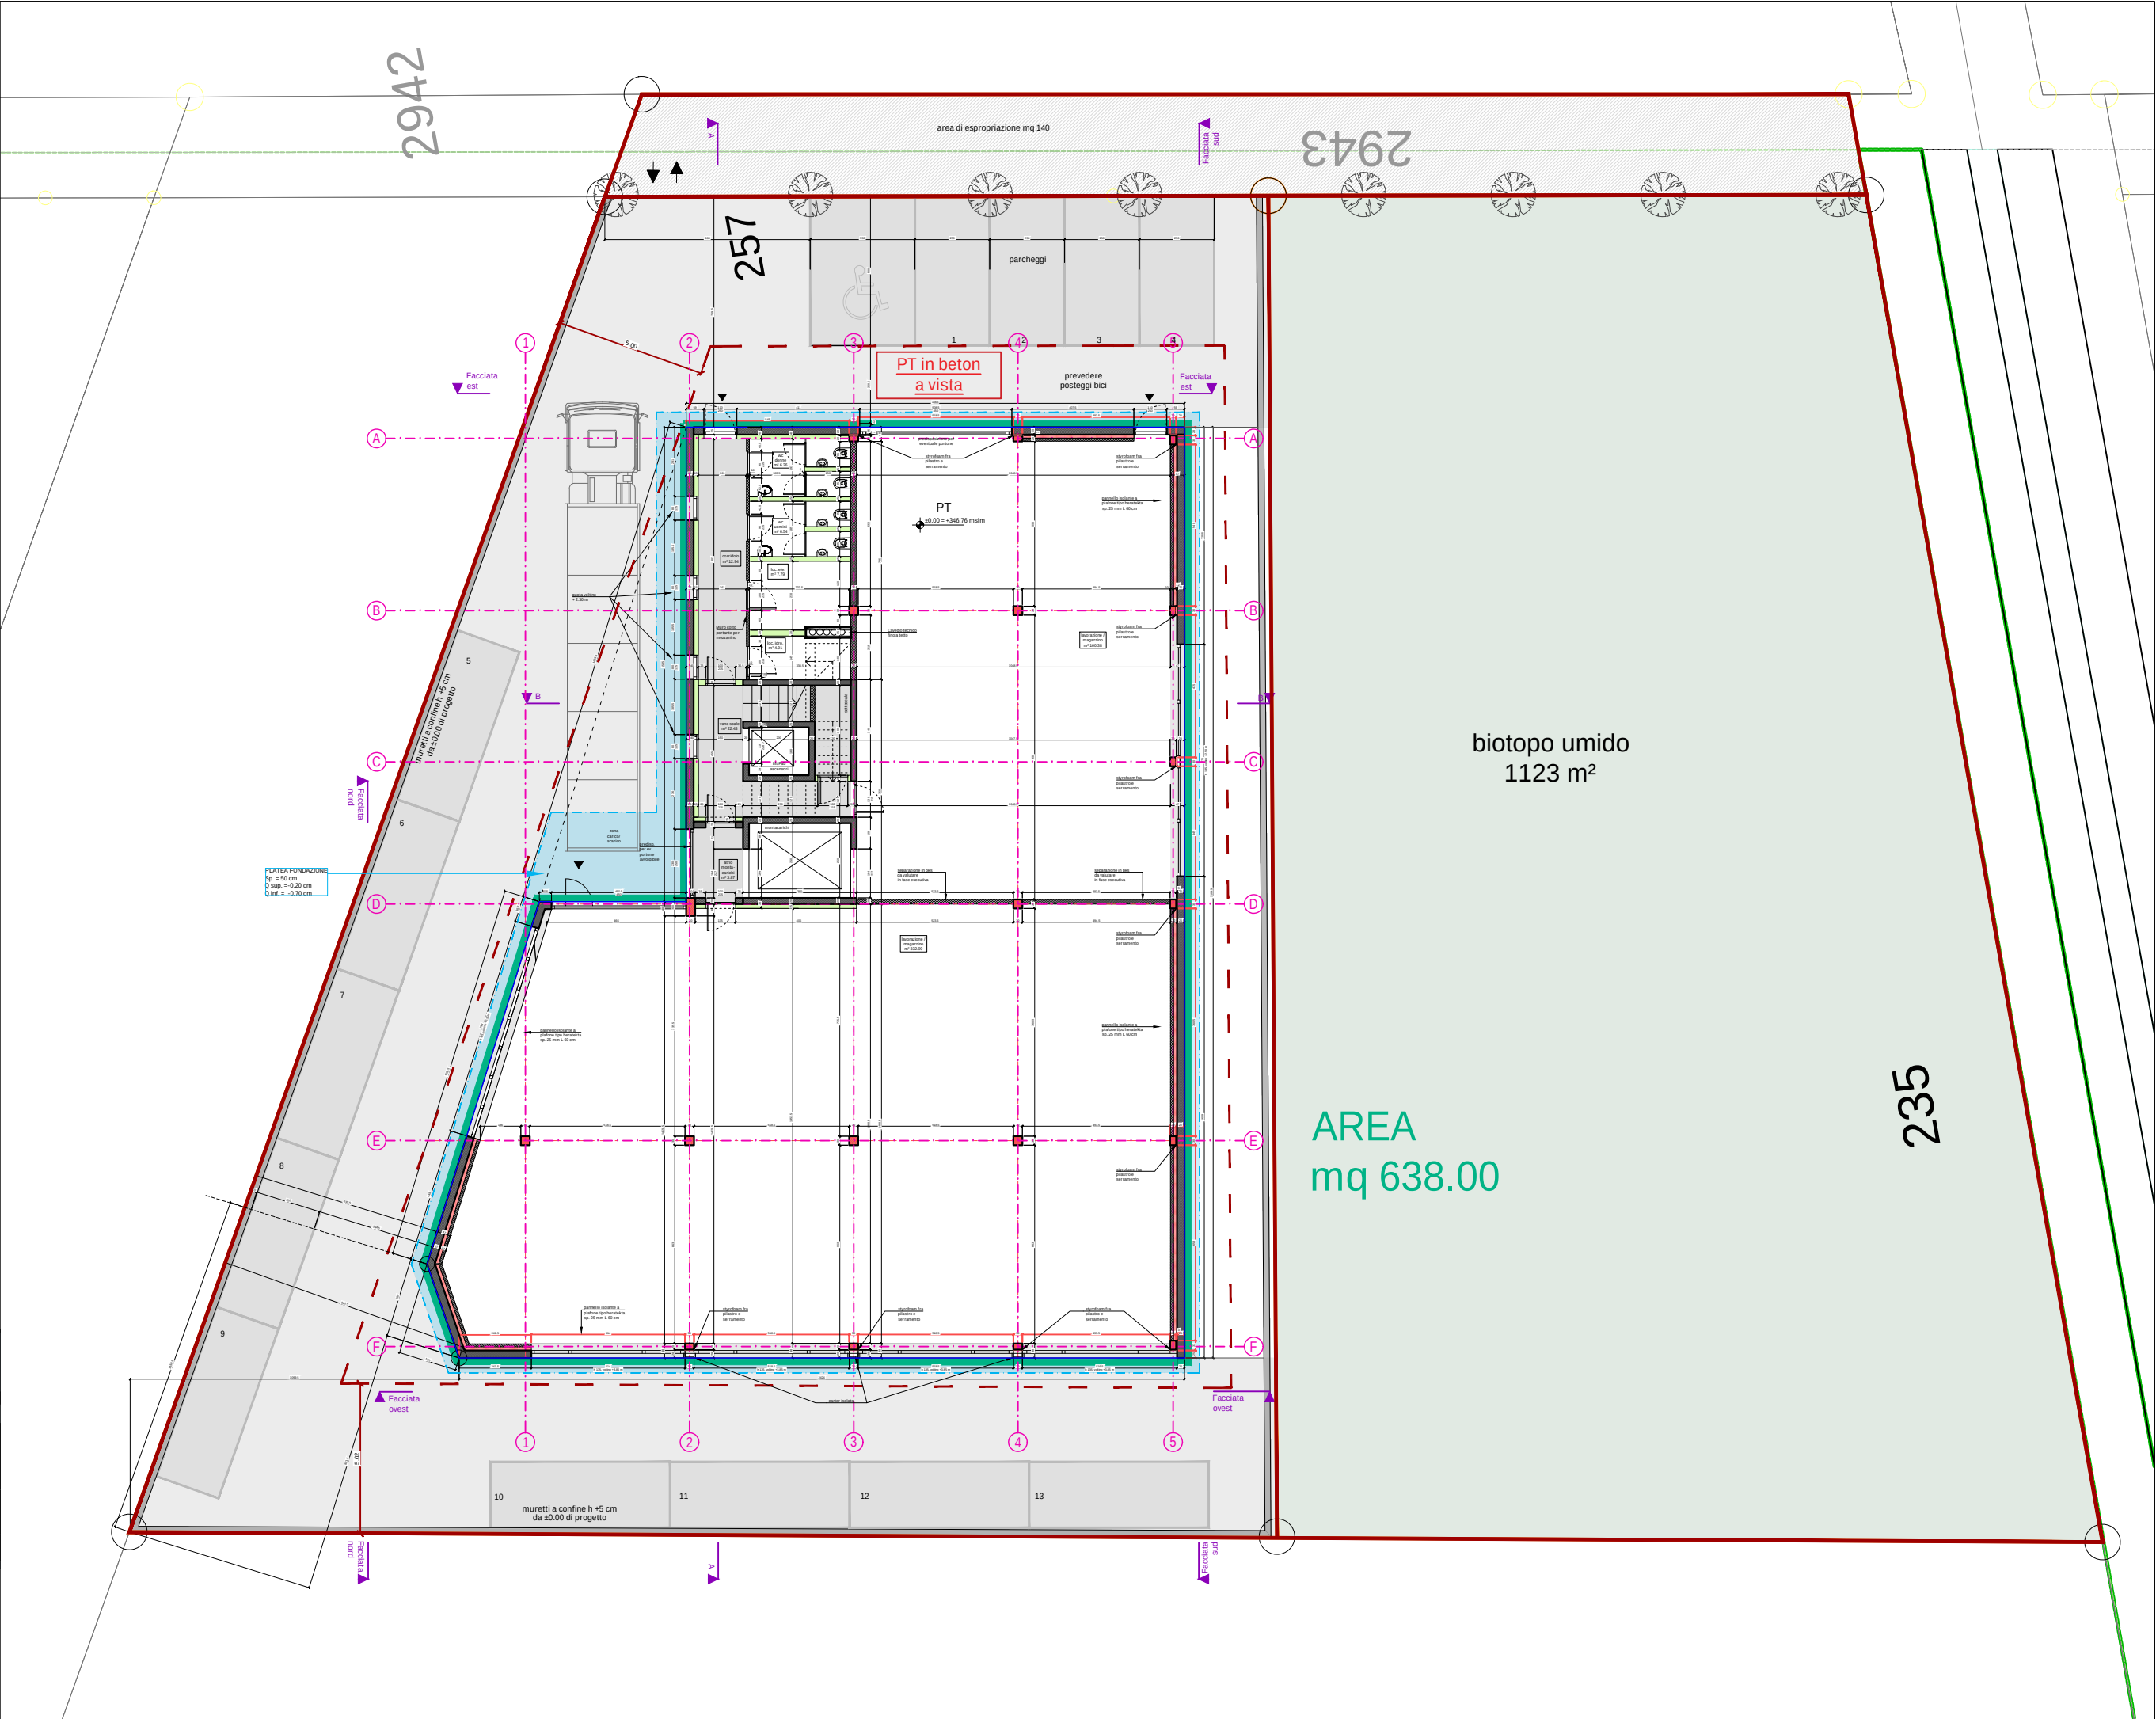

PROGETTO

Nuovo capannone

Mappale 257
6855 Stabio


3

PIANO PRIMO

BOZZA

Dim.: A3
Scala: 1:200
Dis.: J.V.R.

Proprietà/Istante

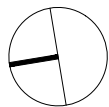

06.03.2026

Progettista:

Atelier B
ARCHITETTI


GUGLIELMO BIANCHI
Architetto aam • sia • otia • regA

Via alla Torre 12 • 6850 Mendrisio
T +41 91 630 03 06

www.atelierb-architetti.ch

© Copyright 2026
atelierB-architetti sagl

atelierB-architetti si riserva la proprietà del presente disegno. È vietata la riproduzione e la comunicazione a terzi senza autorizzazione.

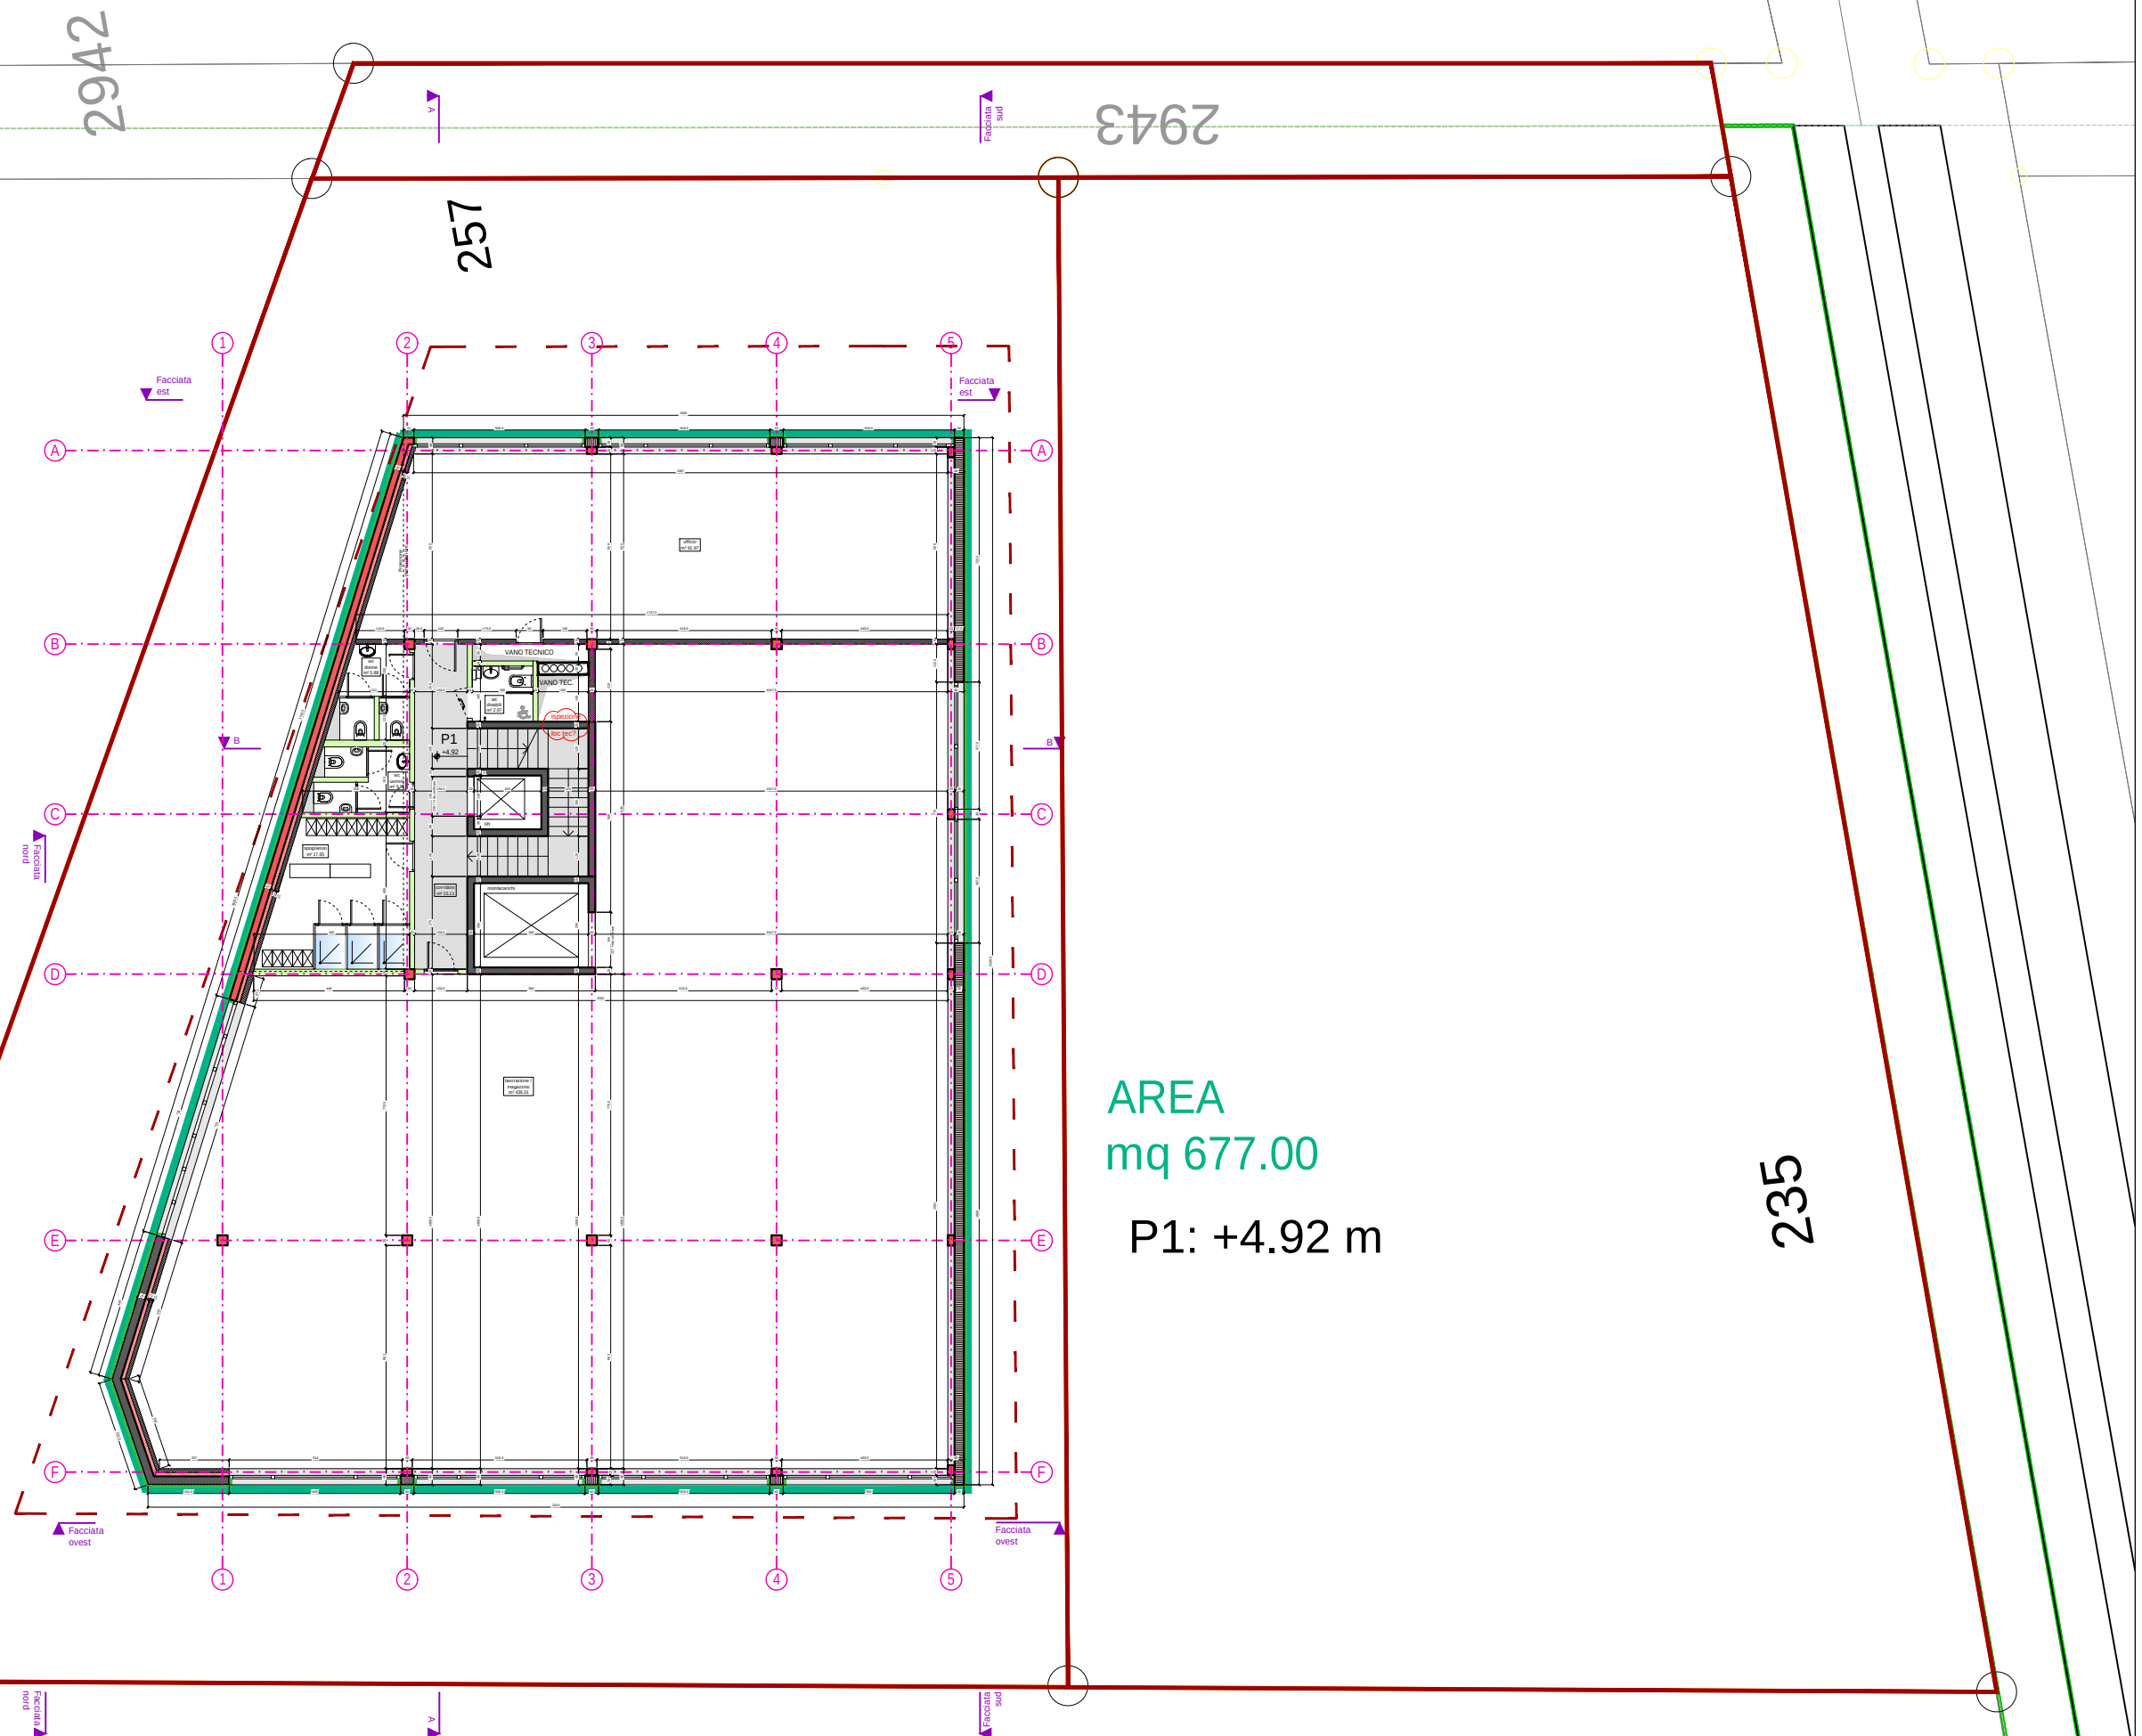

PROGETTO

Nuovo capannone

Mappale 257
6855 Stabio


4

PIANO SECONDO

BOZZA

Dim.: A3
Scala: 1:200
Dis.: J.V.R.

Proprietà/Istante

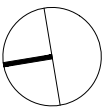

06.03.2026

Progettista:

atelierB
ARCHITETTI


GUGLIELMO BIANCHI
Architetto aam • sia • otia • regA

Via alla Torre 12 • 6850 Mendrisio
T +41 91 630 03 06

www.atelierb-architetti.ch

© Copyright 2026
atelierB-architetti sagl

atelierB-architetti si riserva la
proprietà del presente disegno.
È vietata la riproduzione e la
comunicazione a terzi senza
autorizzazione.

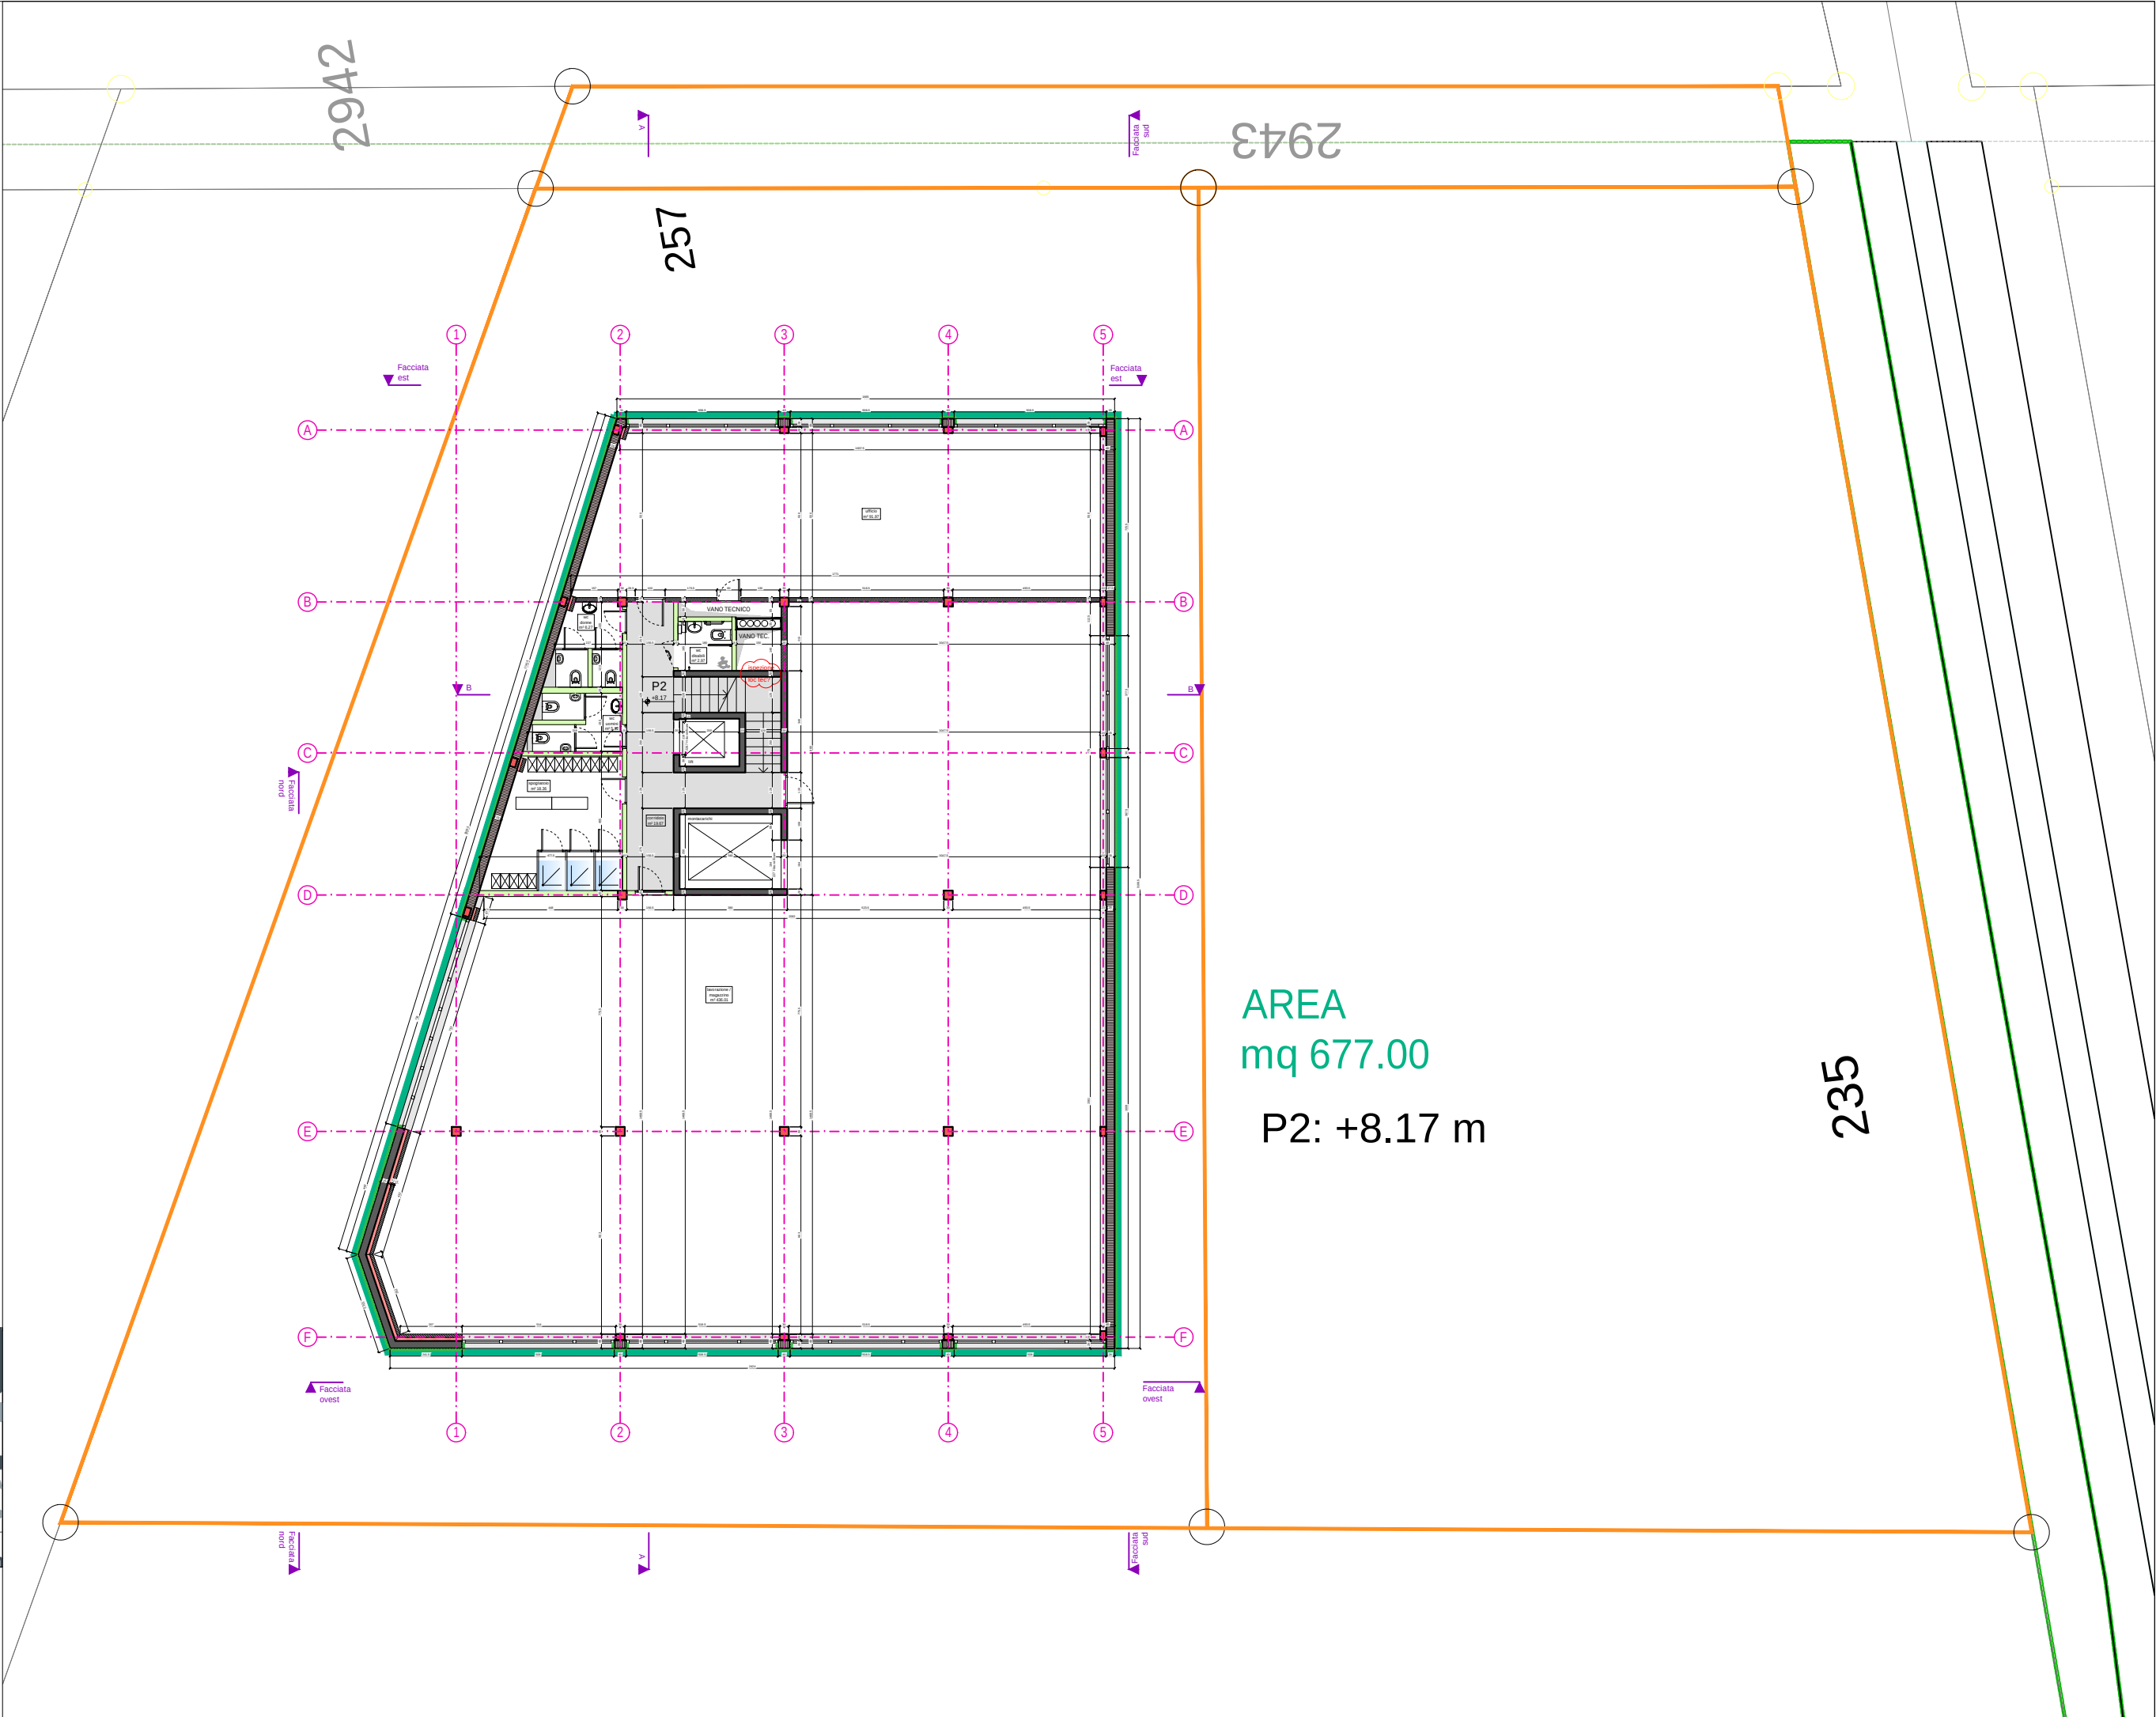

PROGETTO

Nuovo capannone

Mappale 257
6855 Stabio


5

PIANO TERZO

BOZZA

Dim.: A3
Scala: 1:200
Dis.: J.V.R.

Proprietà/Istante

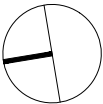

06.03.2026

Progettista:

atelierB
ARCHITETTI


GUGLIELMO BIANCHI
Architetto aam • sia • otia • regA

Via alla Torre 12 • 6850 Mendrisio
T +41 91 630 03 06

www.atelierb-architetti.ch

© Copyright 2026
atelierB-architetti sagl

atelierB-architetti si riserva la
proprietà del presente disegno.
È vietata la riproduzione e la
comunicazione a terzi senza
autorizzazione.

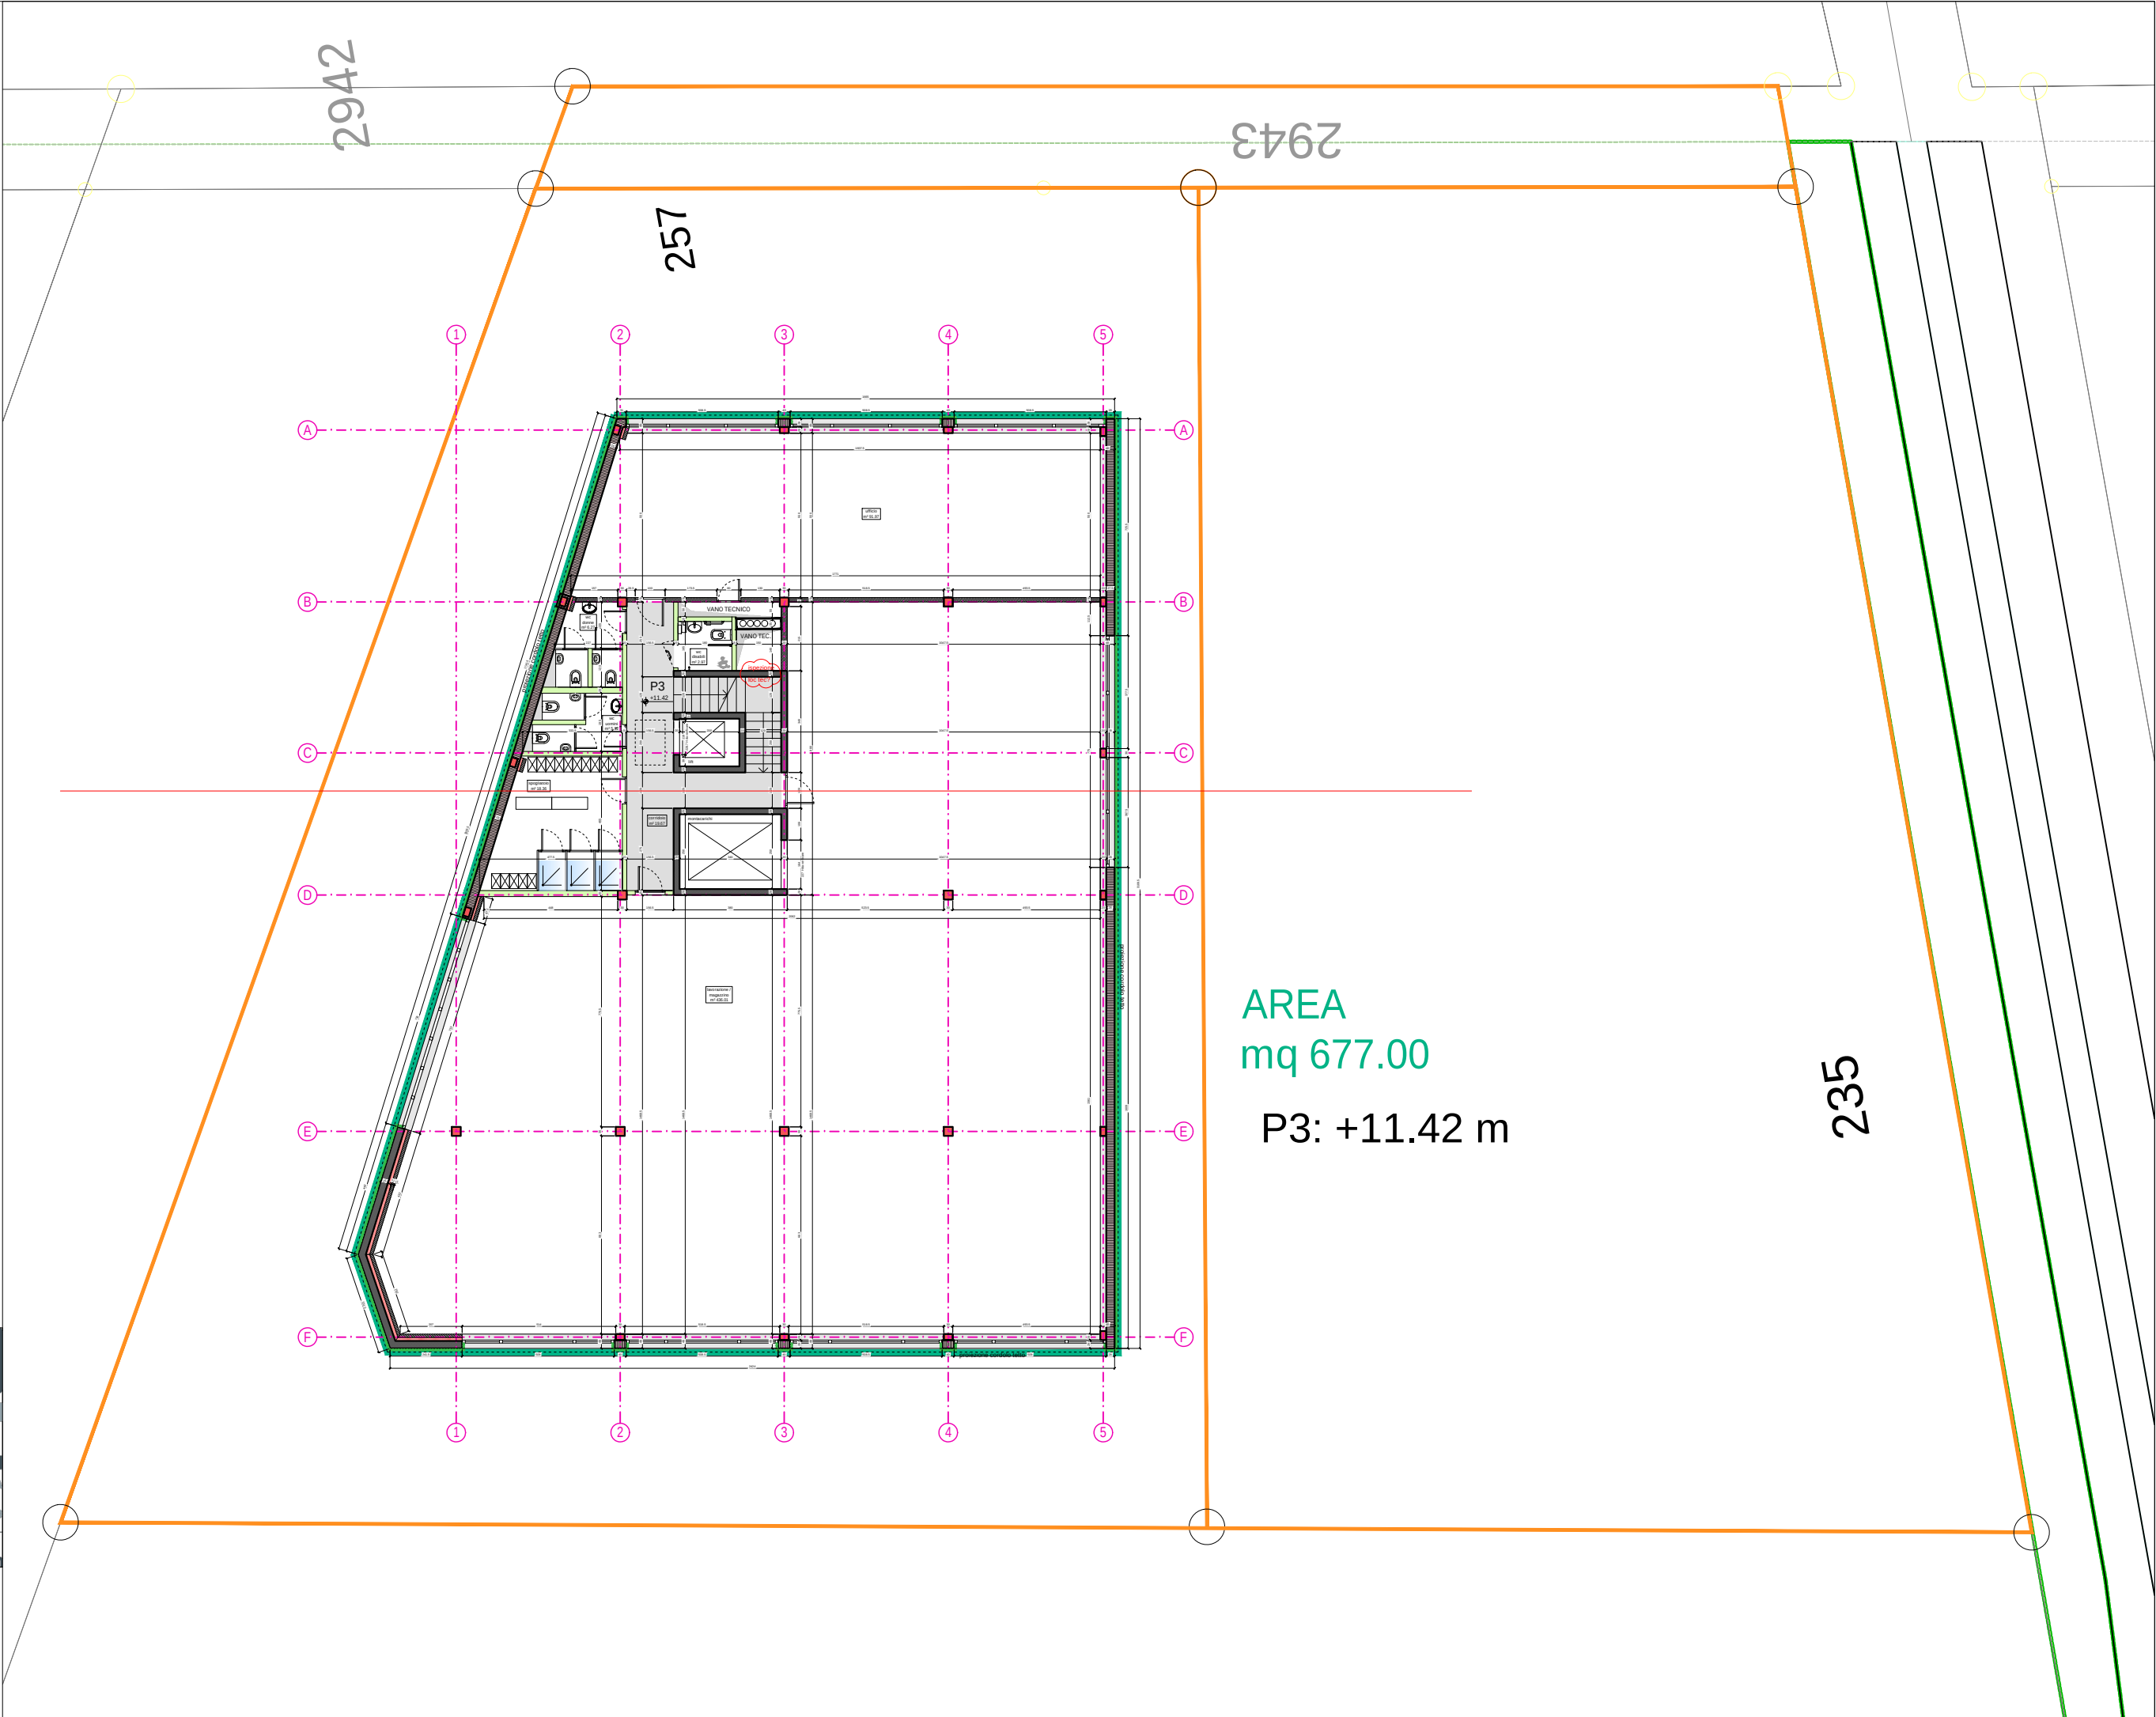

PROGETTO

Nuovo capannone

Mappale 257
6855 Stabio


6

PIANO TETTO

BOZZA

Dim.: A3
Scala: 1:200
Dis.: J.V.R.

Proprietà/Istante

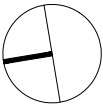

06.03.2026

Progettista:

atelierB
ARCHITETTI


GUGLIELMO BIANCHI
Architetto aam • sia • otia • regA

Via alla Torre 12 • 6850 Mendrisio
T +41 91 630 03 06

www.atelierb-architetti.ch

© Copyright 2026
atelierB-architetti sagl

atelierB-architetti si riserva la
proprietà del presente disegno.
È vietata la riproduzione e la
comunicazione a terzi senza
autorizzazione.

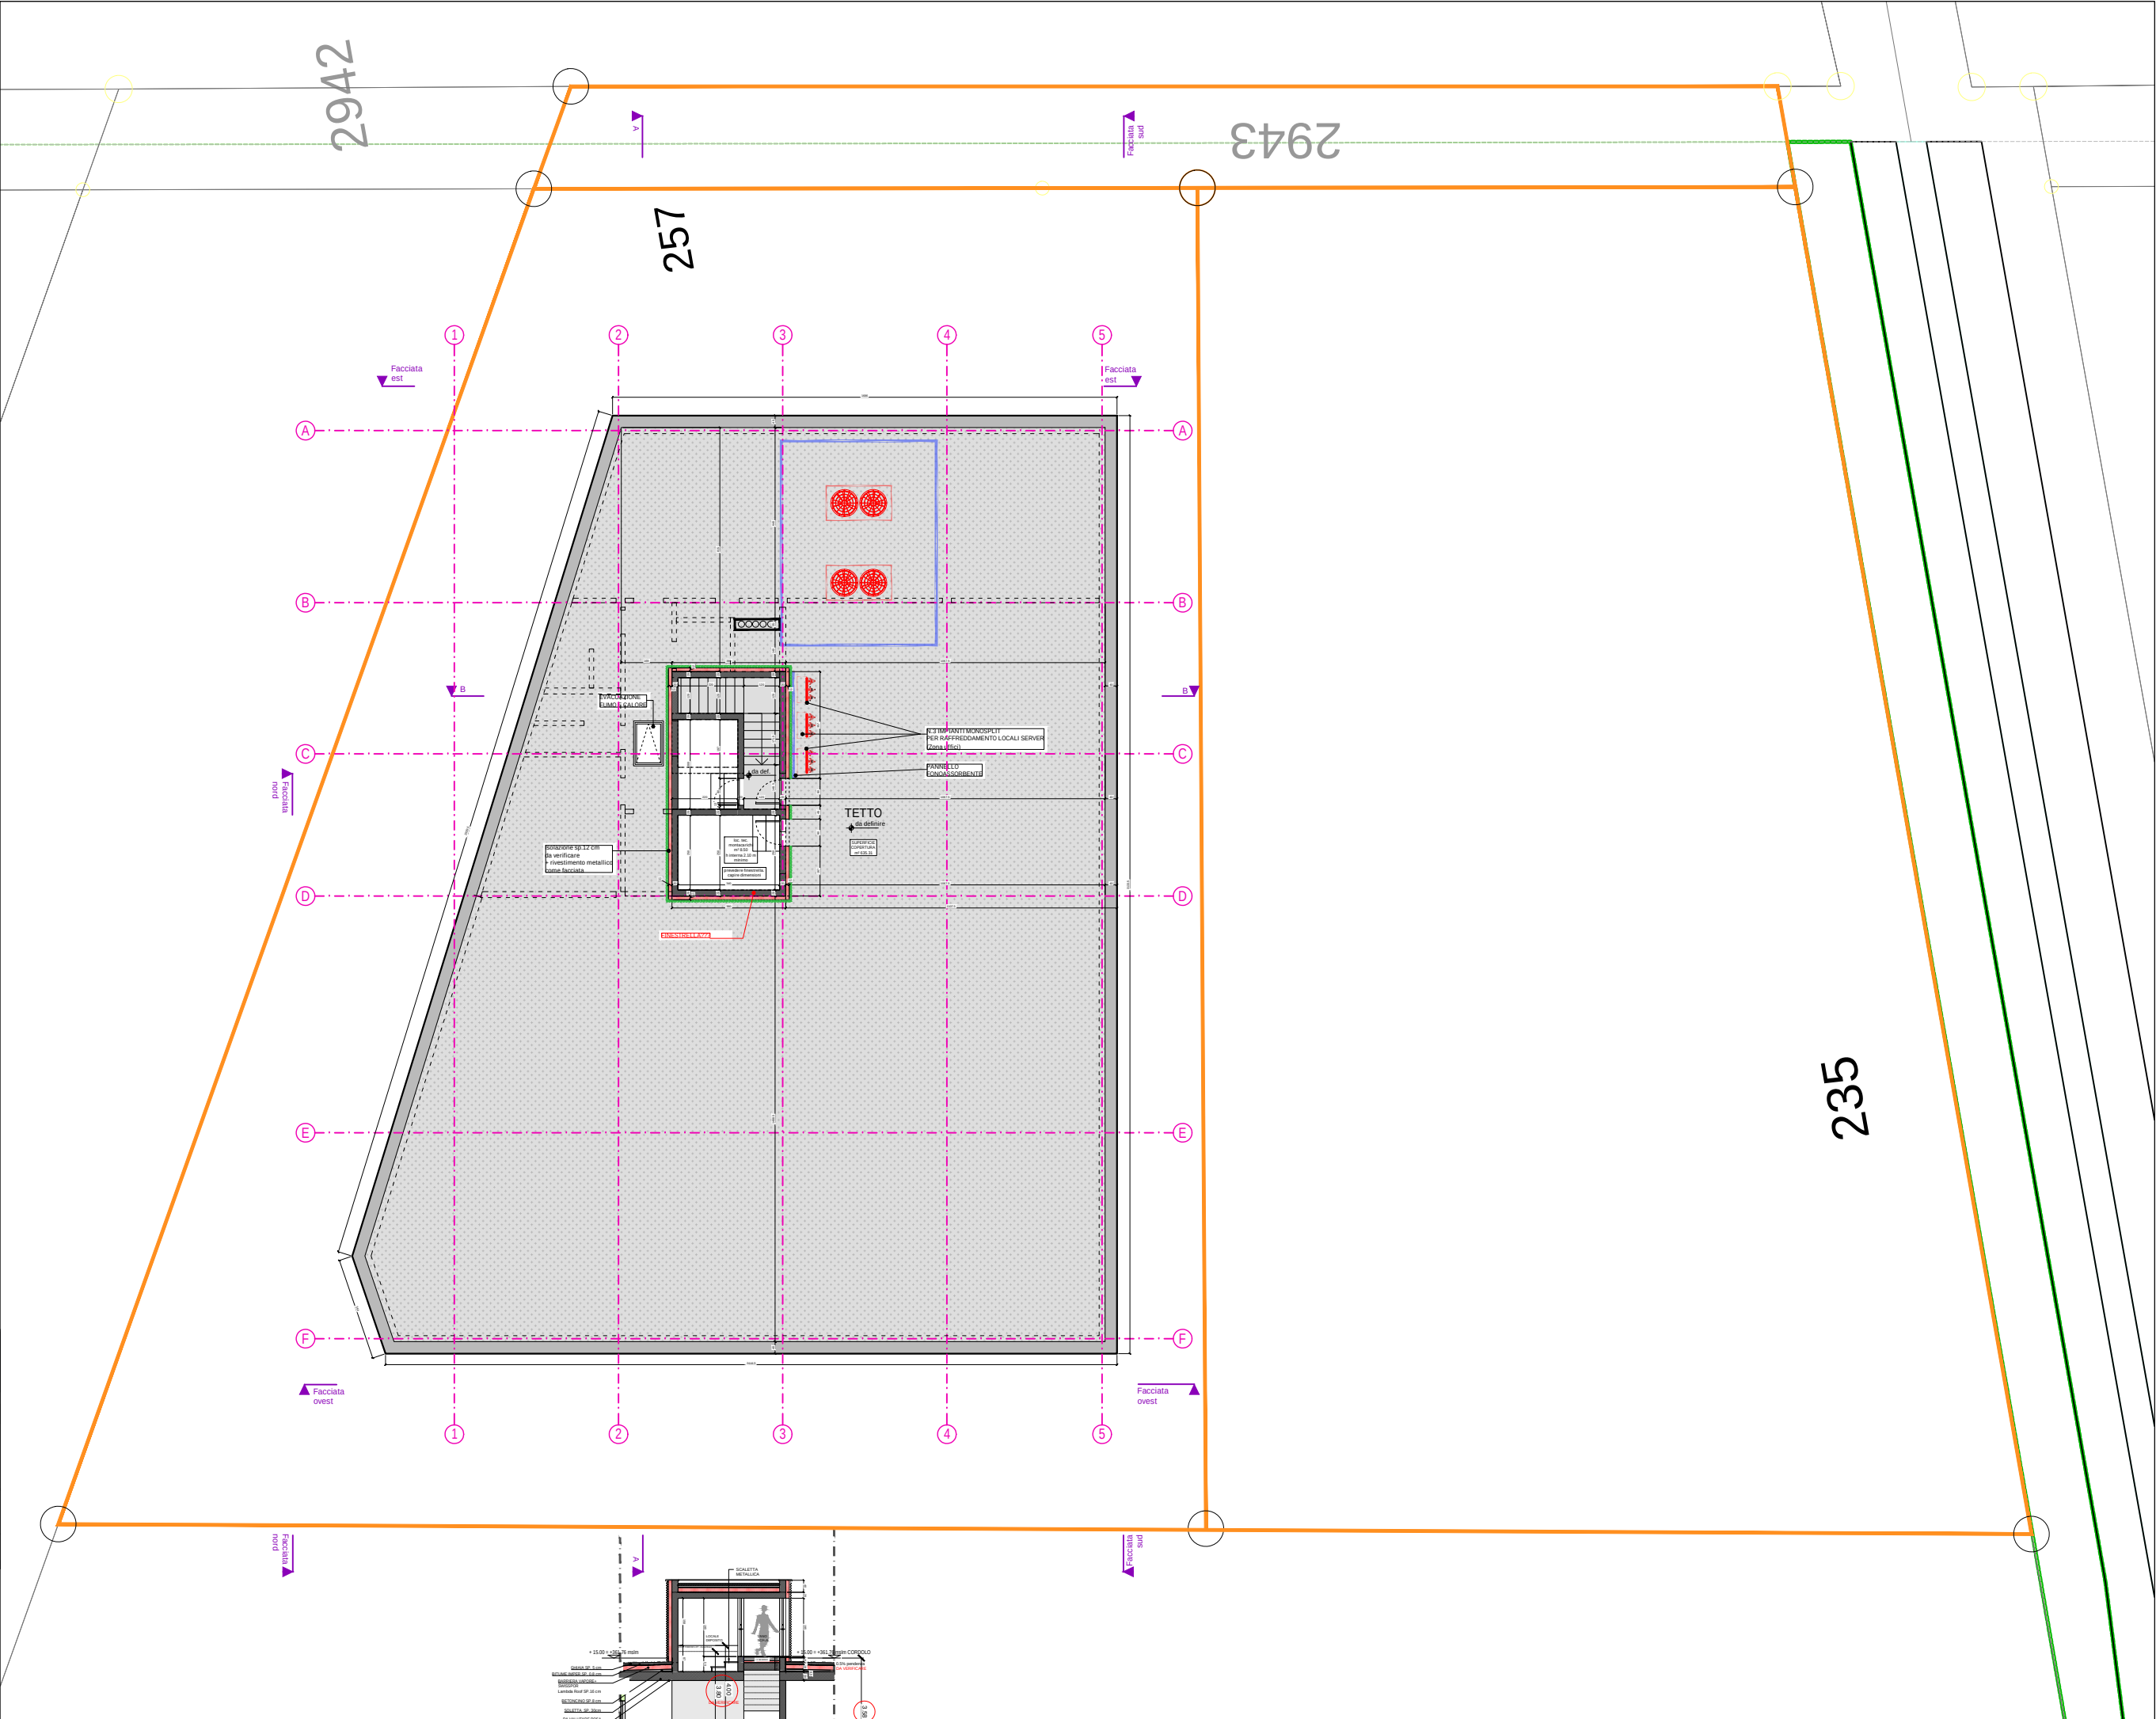

PROGETTO

Nuovo capannone

Mappale 257
6855 Stabio

7

SEZIONI AA - BB

BOZZA

Dim.: A3
Scala: 1:200
Dis.: J.V.R.

Proprietà/Istante

06.03.2026

Progettista:




GUGLIELMO BIANCHI
Architetto aam • sia • otia • regA

Via alla Torre 12 • 6850 Mendrisio
T +41 91 630 03 06


www.atelierb-architetti.ch

© Copyright 2026
atelierB-architetti sagl

atelierB-architetti si riserva la
proprietà del presente disegno.
È vietata la riproduzione e la
comunicazione a terzi senza
autorizzazione.

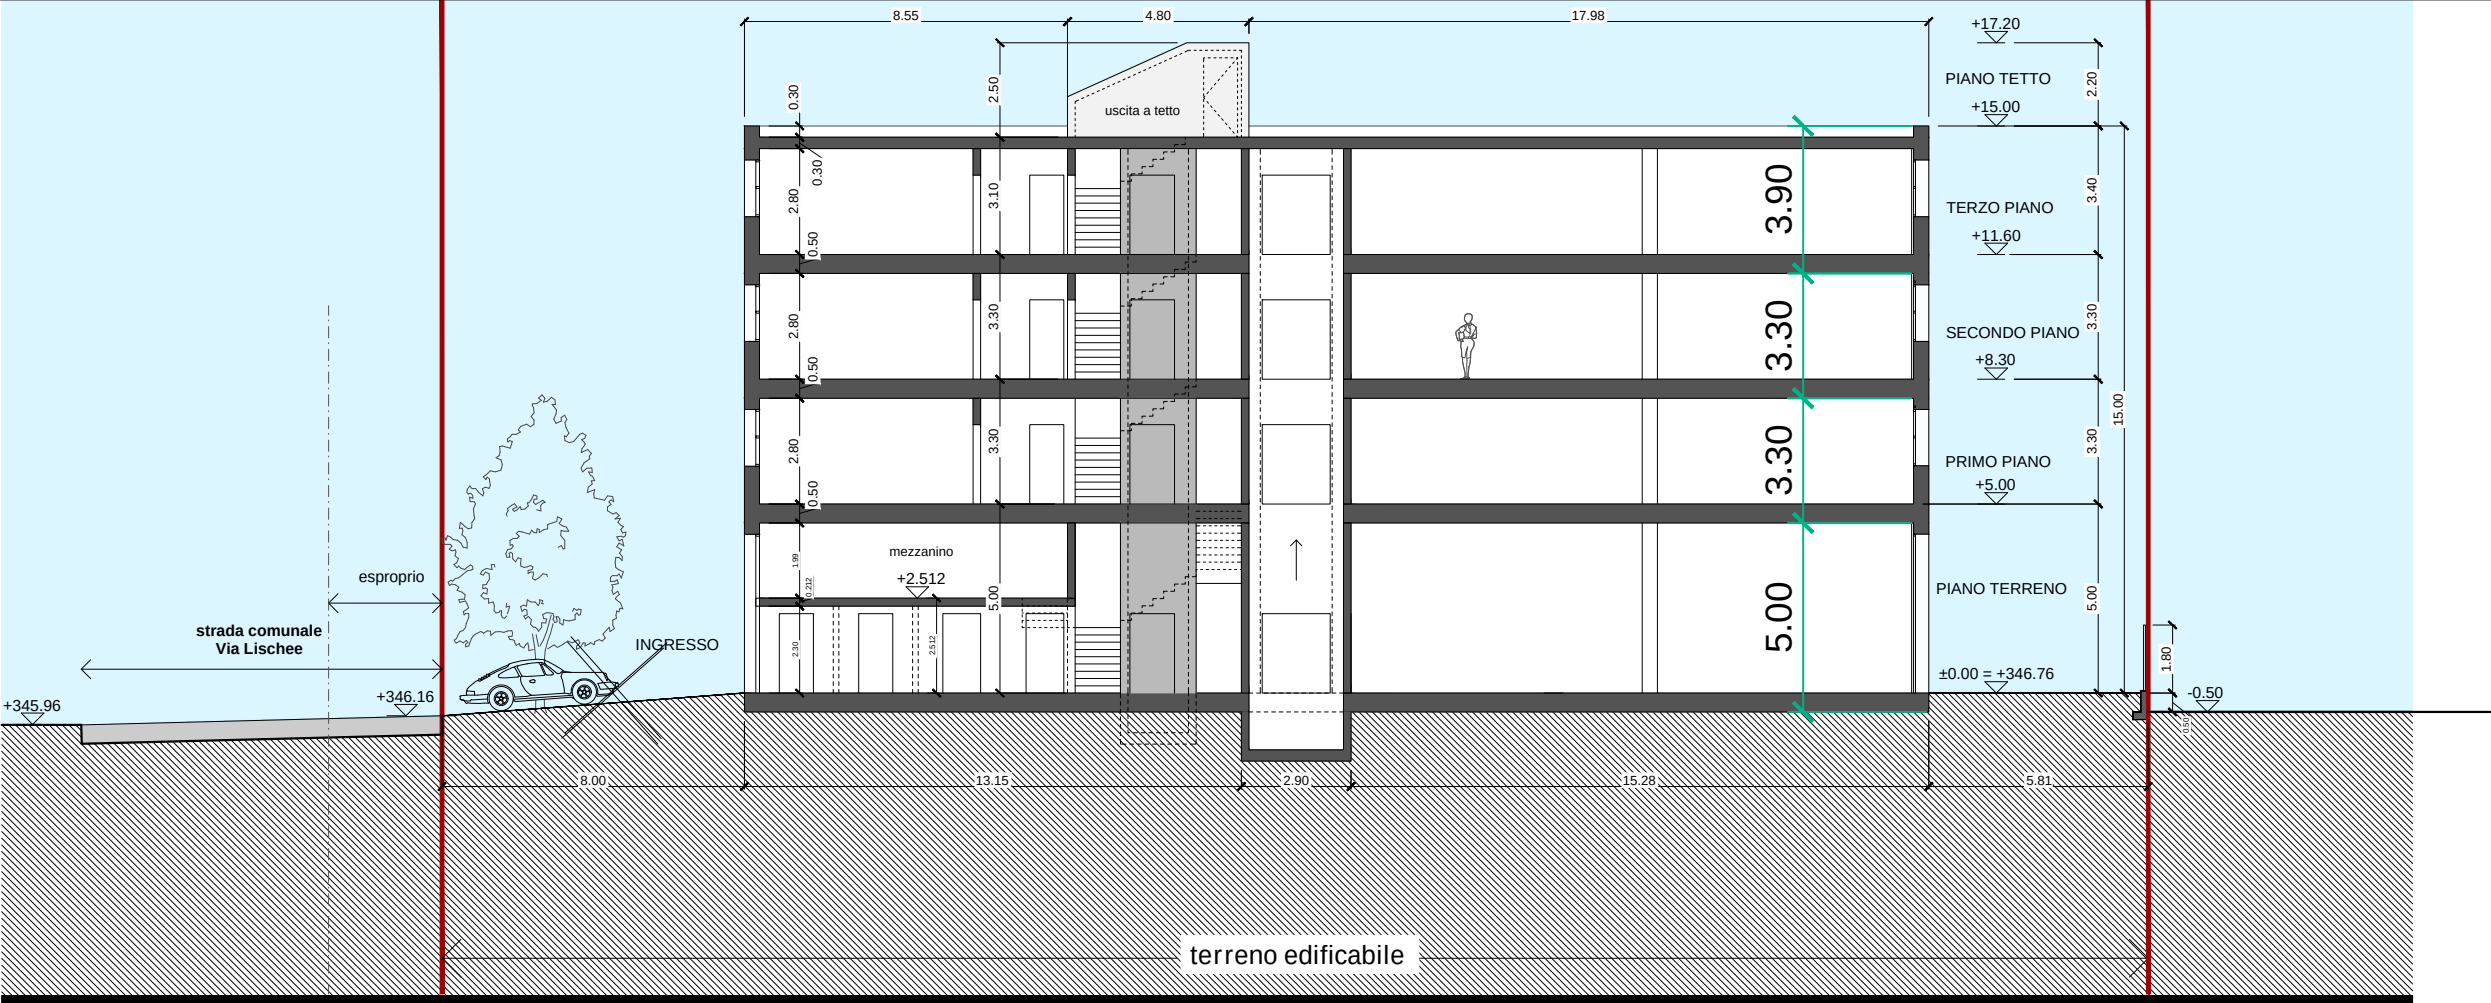

SEZIONE A-A'

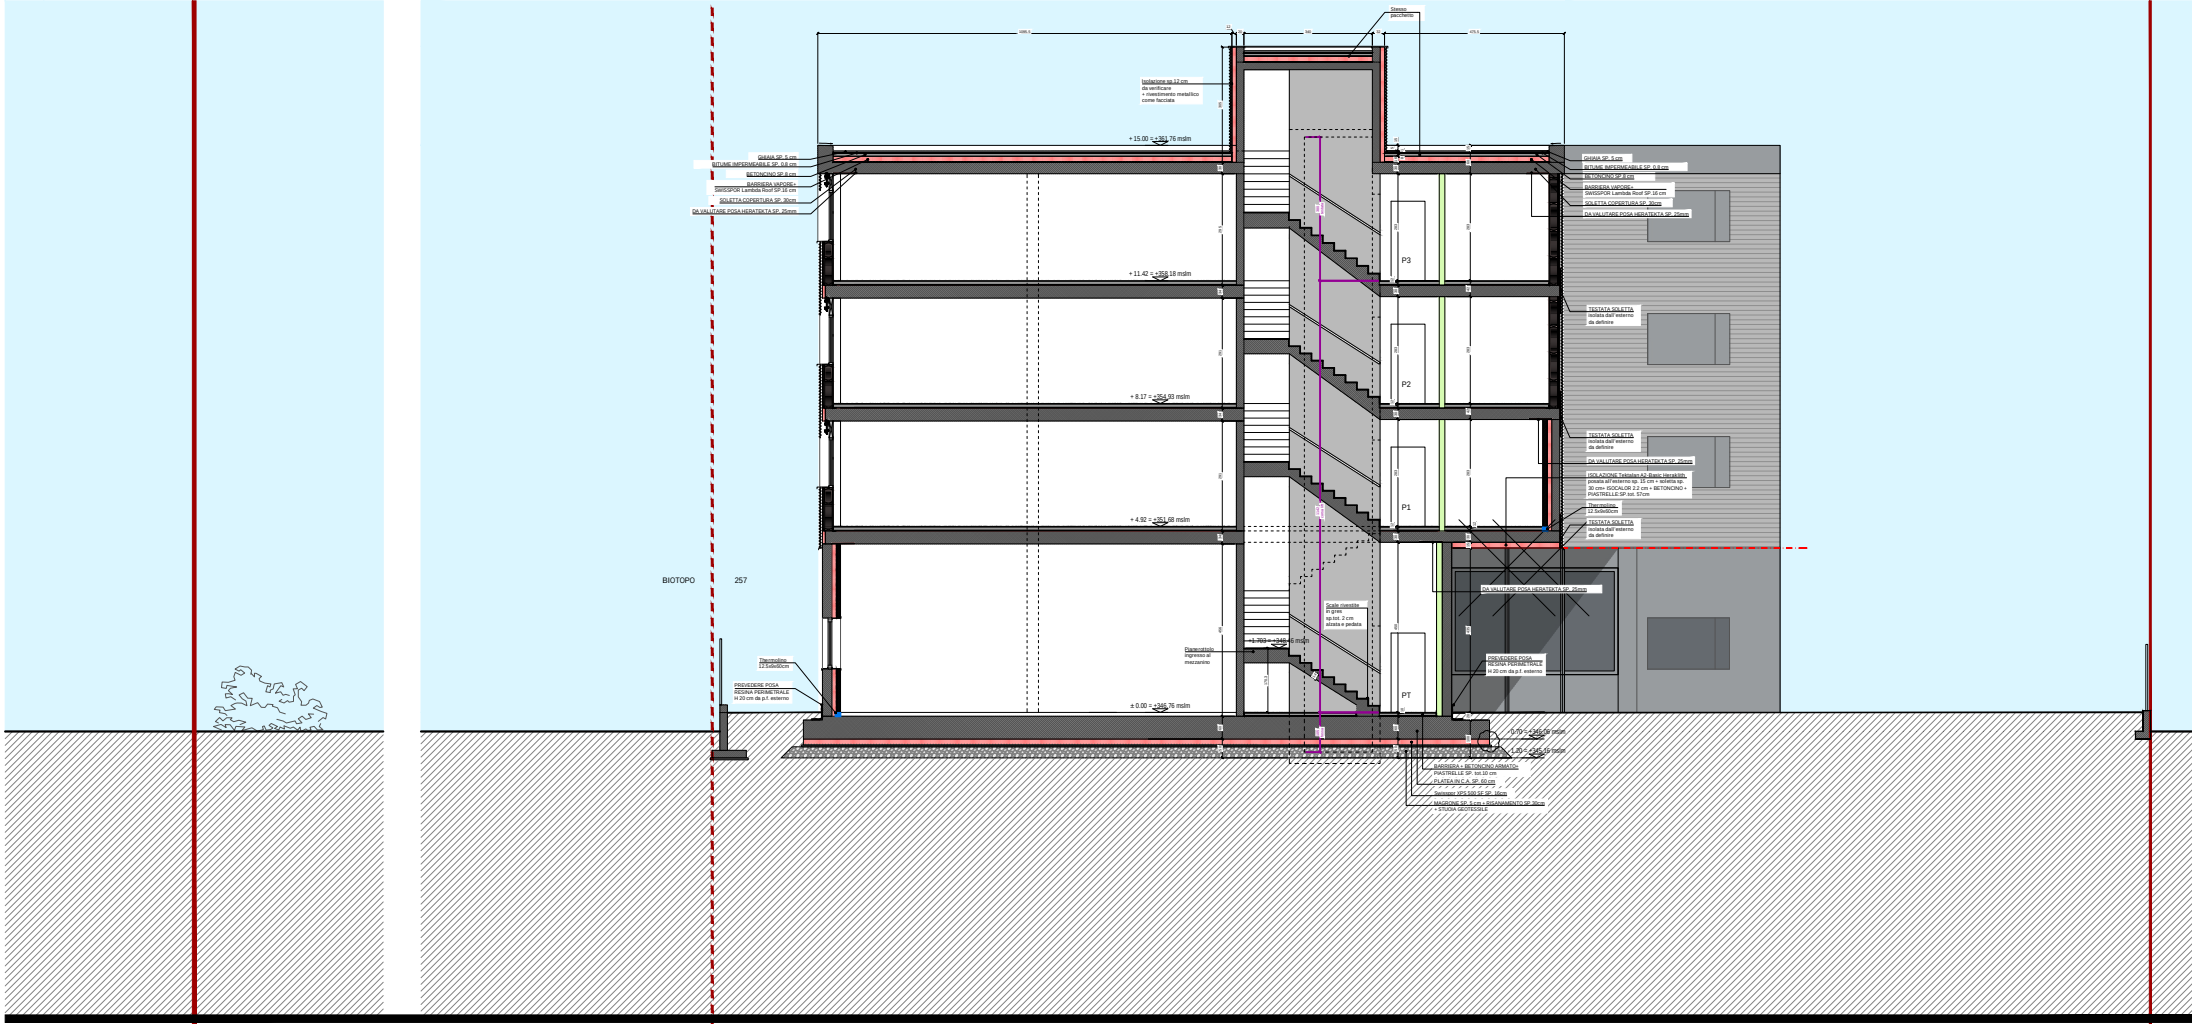

SEZIONE B-B'

PROGETTO

Nuovo capannone

Mappale 257
6855 Stabio


9

FACCIAE


BOZZA

Dim.: A3
Scala: 1:200
Dis.: J.V.R.

Proprietà/Istante

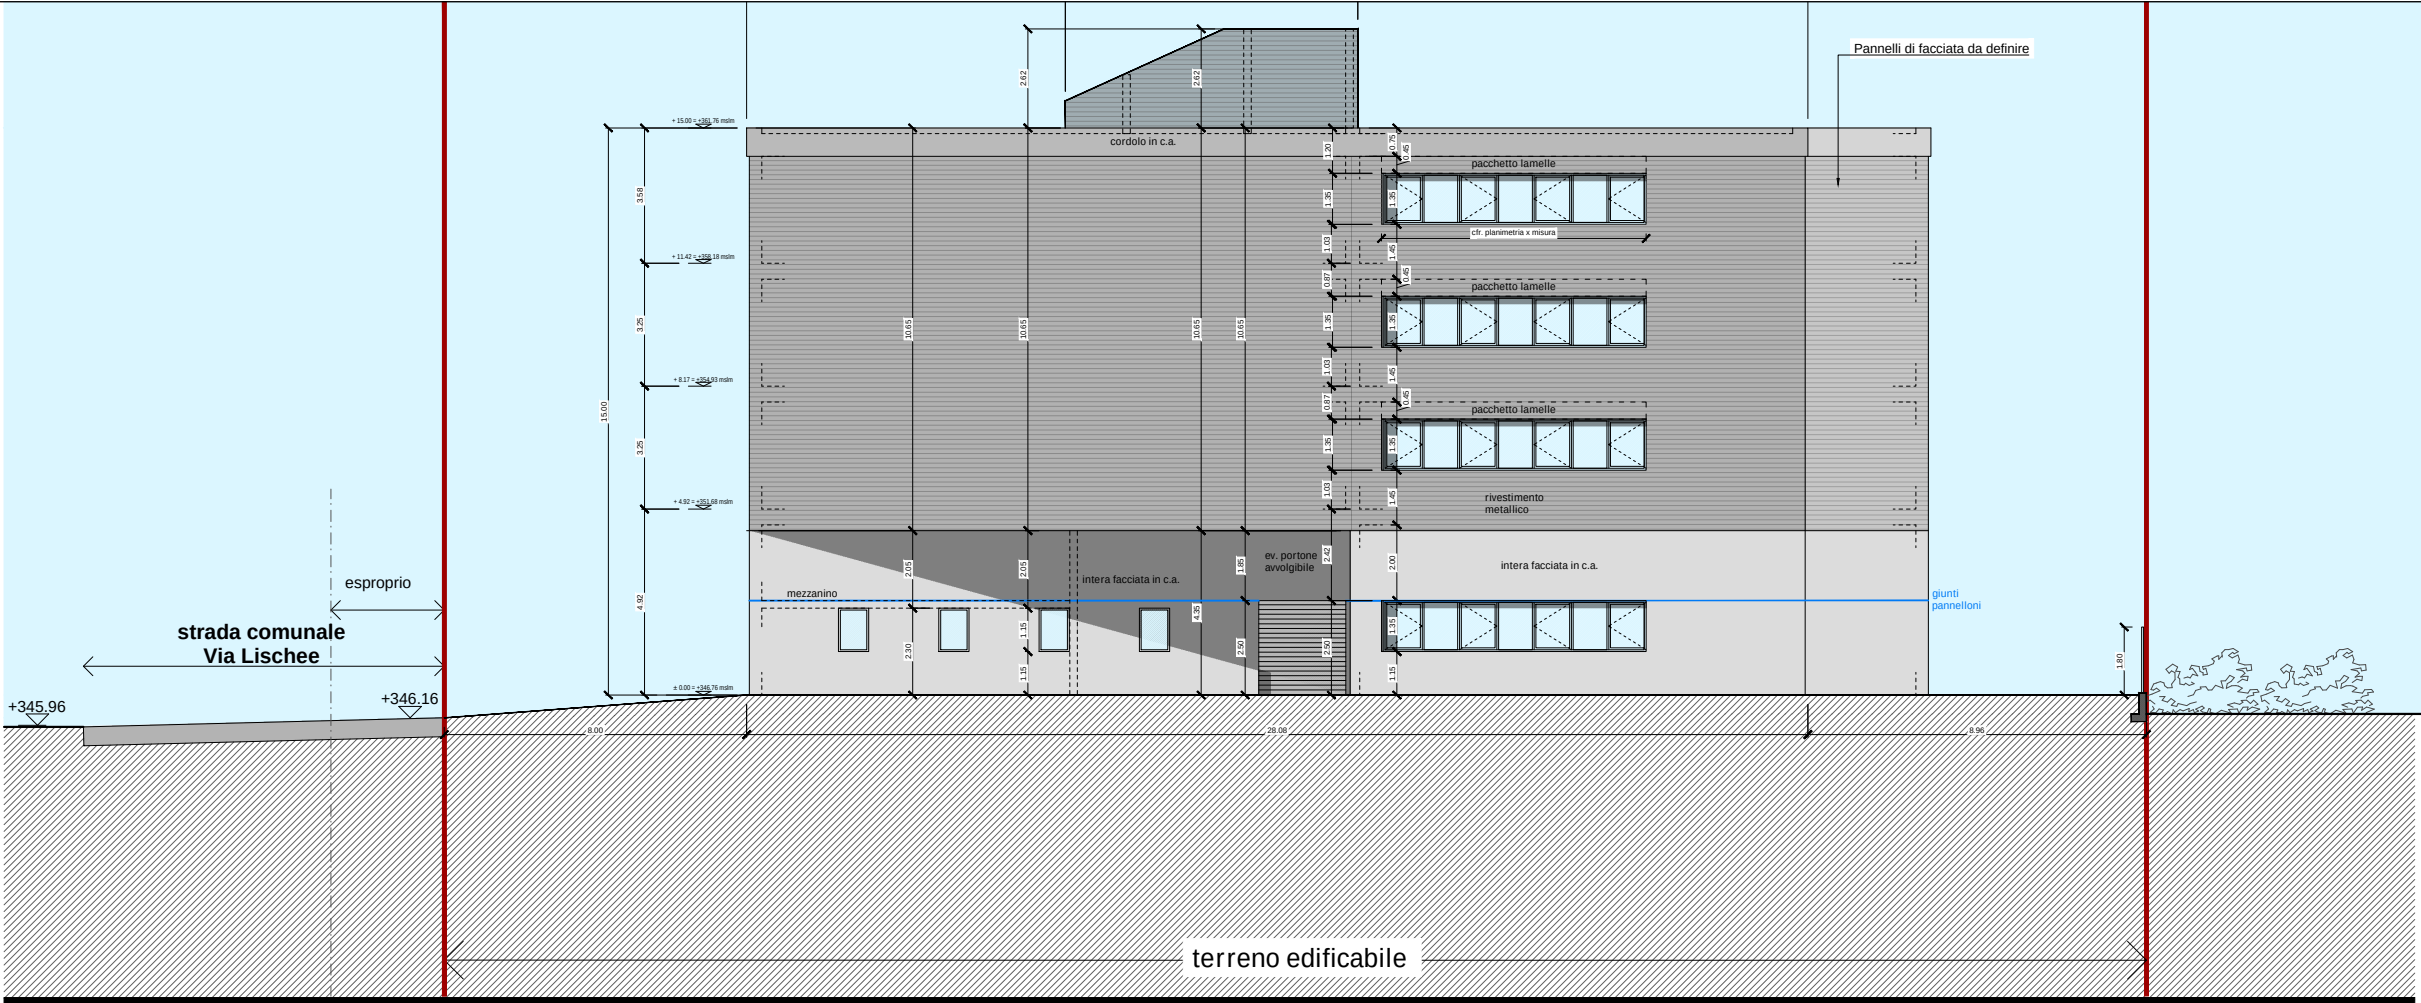

FACCIAE NORD

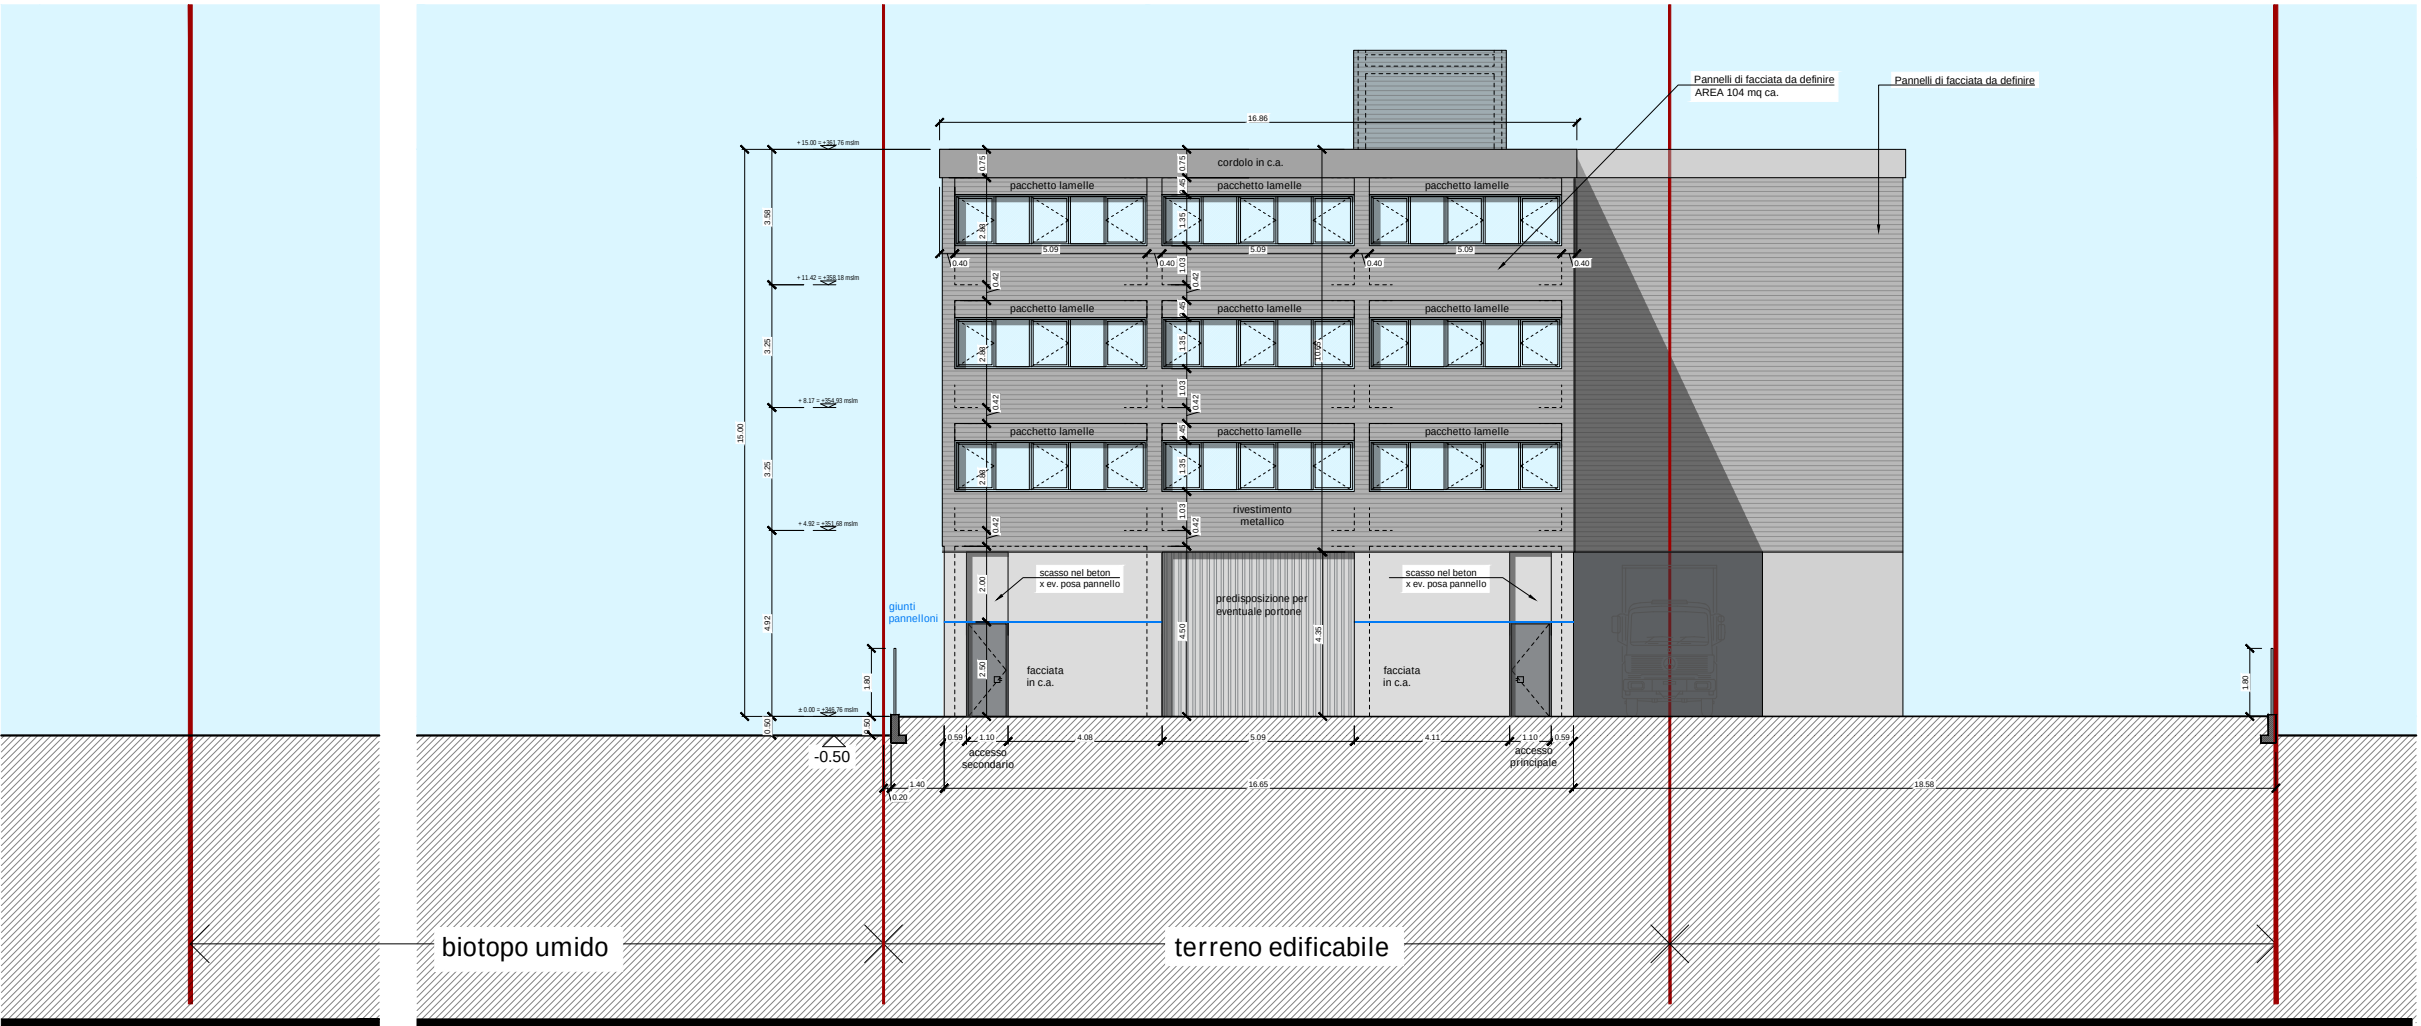

FACCIAE EST

Progettista:

atelierB
ARCHITETTI

GUGLIELMO BIANCHI
Architetto aam • sia • otia • regA

Via alla Torre 12 • 6850 Mendrisio
T +41 91 630 03 06

www.atelierb-architetti.ch

© Copyright 2026
atelierB-architetti sagl

atelierB-architetti si riserva la
proprietà del presente disegno.
È vietata la riproduzione e la
comunicazione a terzi senza
autorizzazione.

PROGETTO

Nuovo capannone

Mappale 257
6855 Stabio

10

FACCIAE

BOZZA

Dim.: A3
Scala: 1:200
Dis.: J.V.R.

Proprietà/Istante

.....

06.03.2026

Progettista:

atelierB
ARCHITETTI


GUGLIELMO BIANCHI
Architetto aam • sia • otia • regA

Via alla Torre 12 • 6850 Mendrisio
T +41 91 630 03 06


www.atelierb-architetti.ch

© Copyright 2026
atelierB-architetti sagl

atelierB-architetti si riserva la
proprietà del presente disegno.
È vietata la riproduzione e la
comunicazione a terzi senza
autorizzazione.

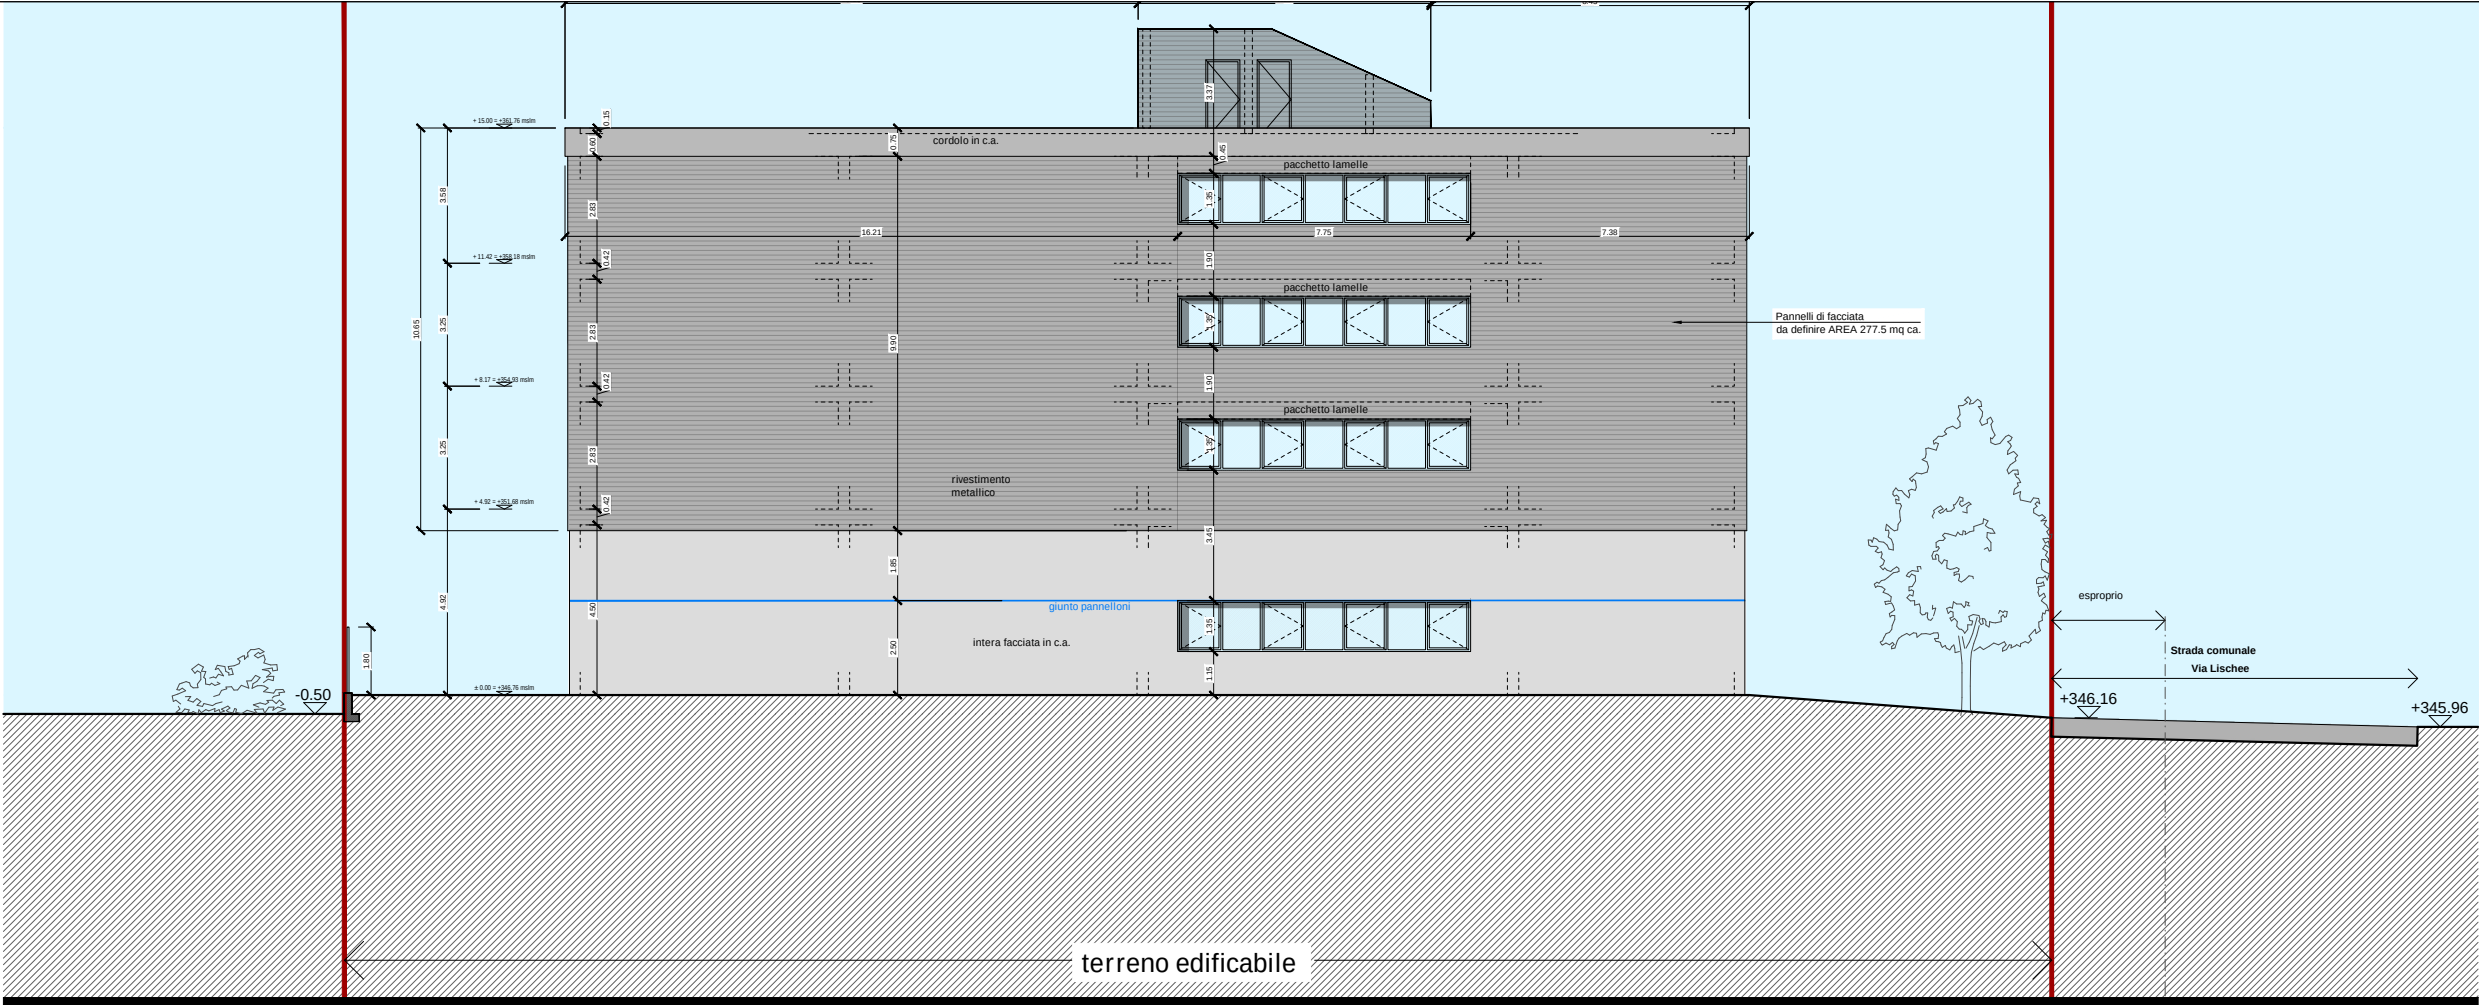

FACCIATA SUD

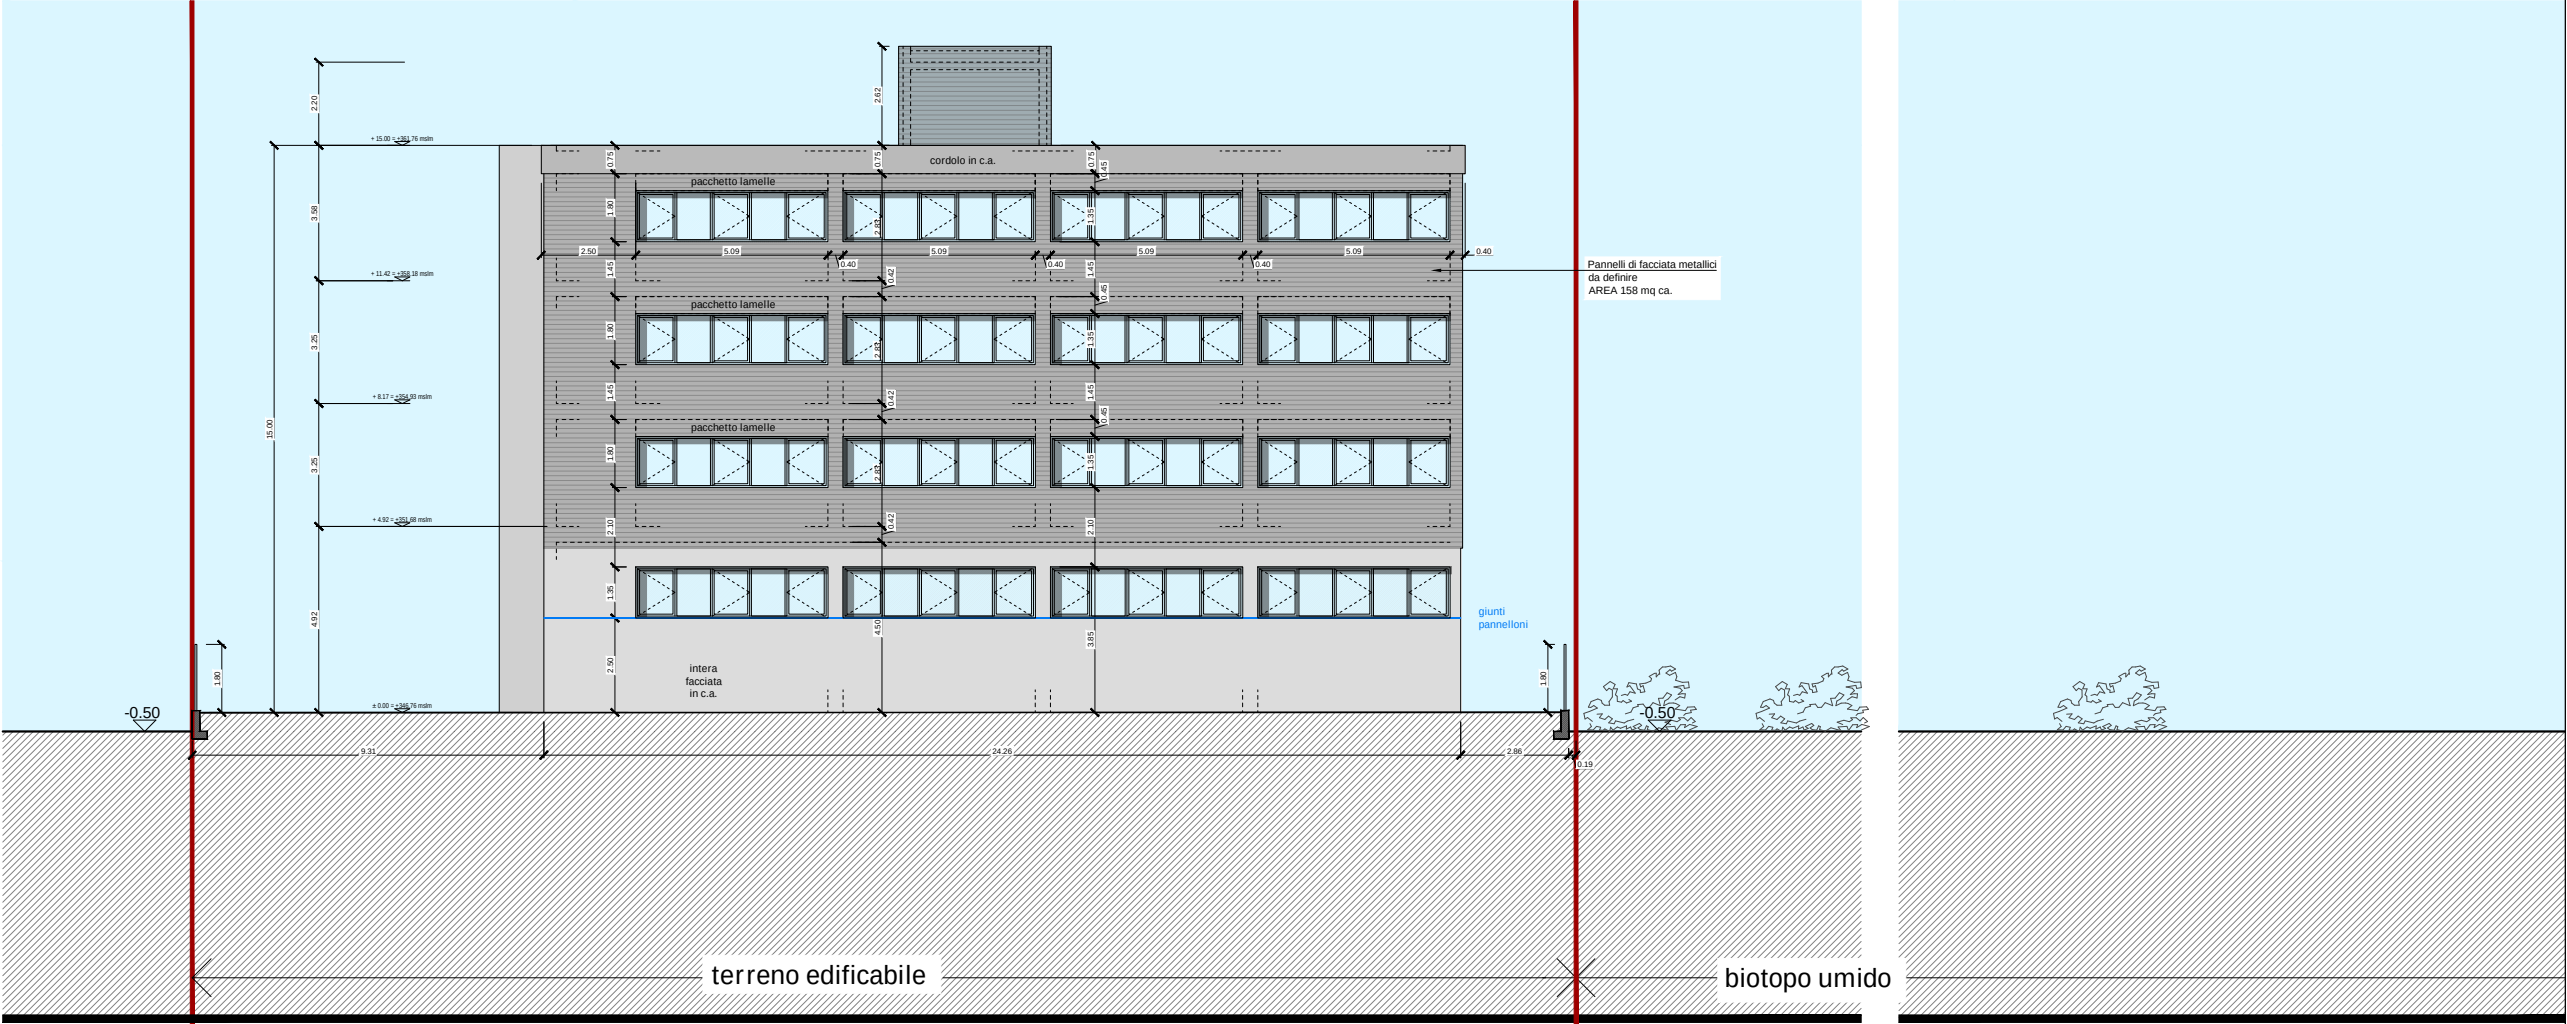

FACCIATA OVEST