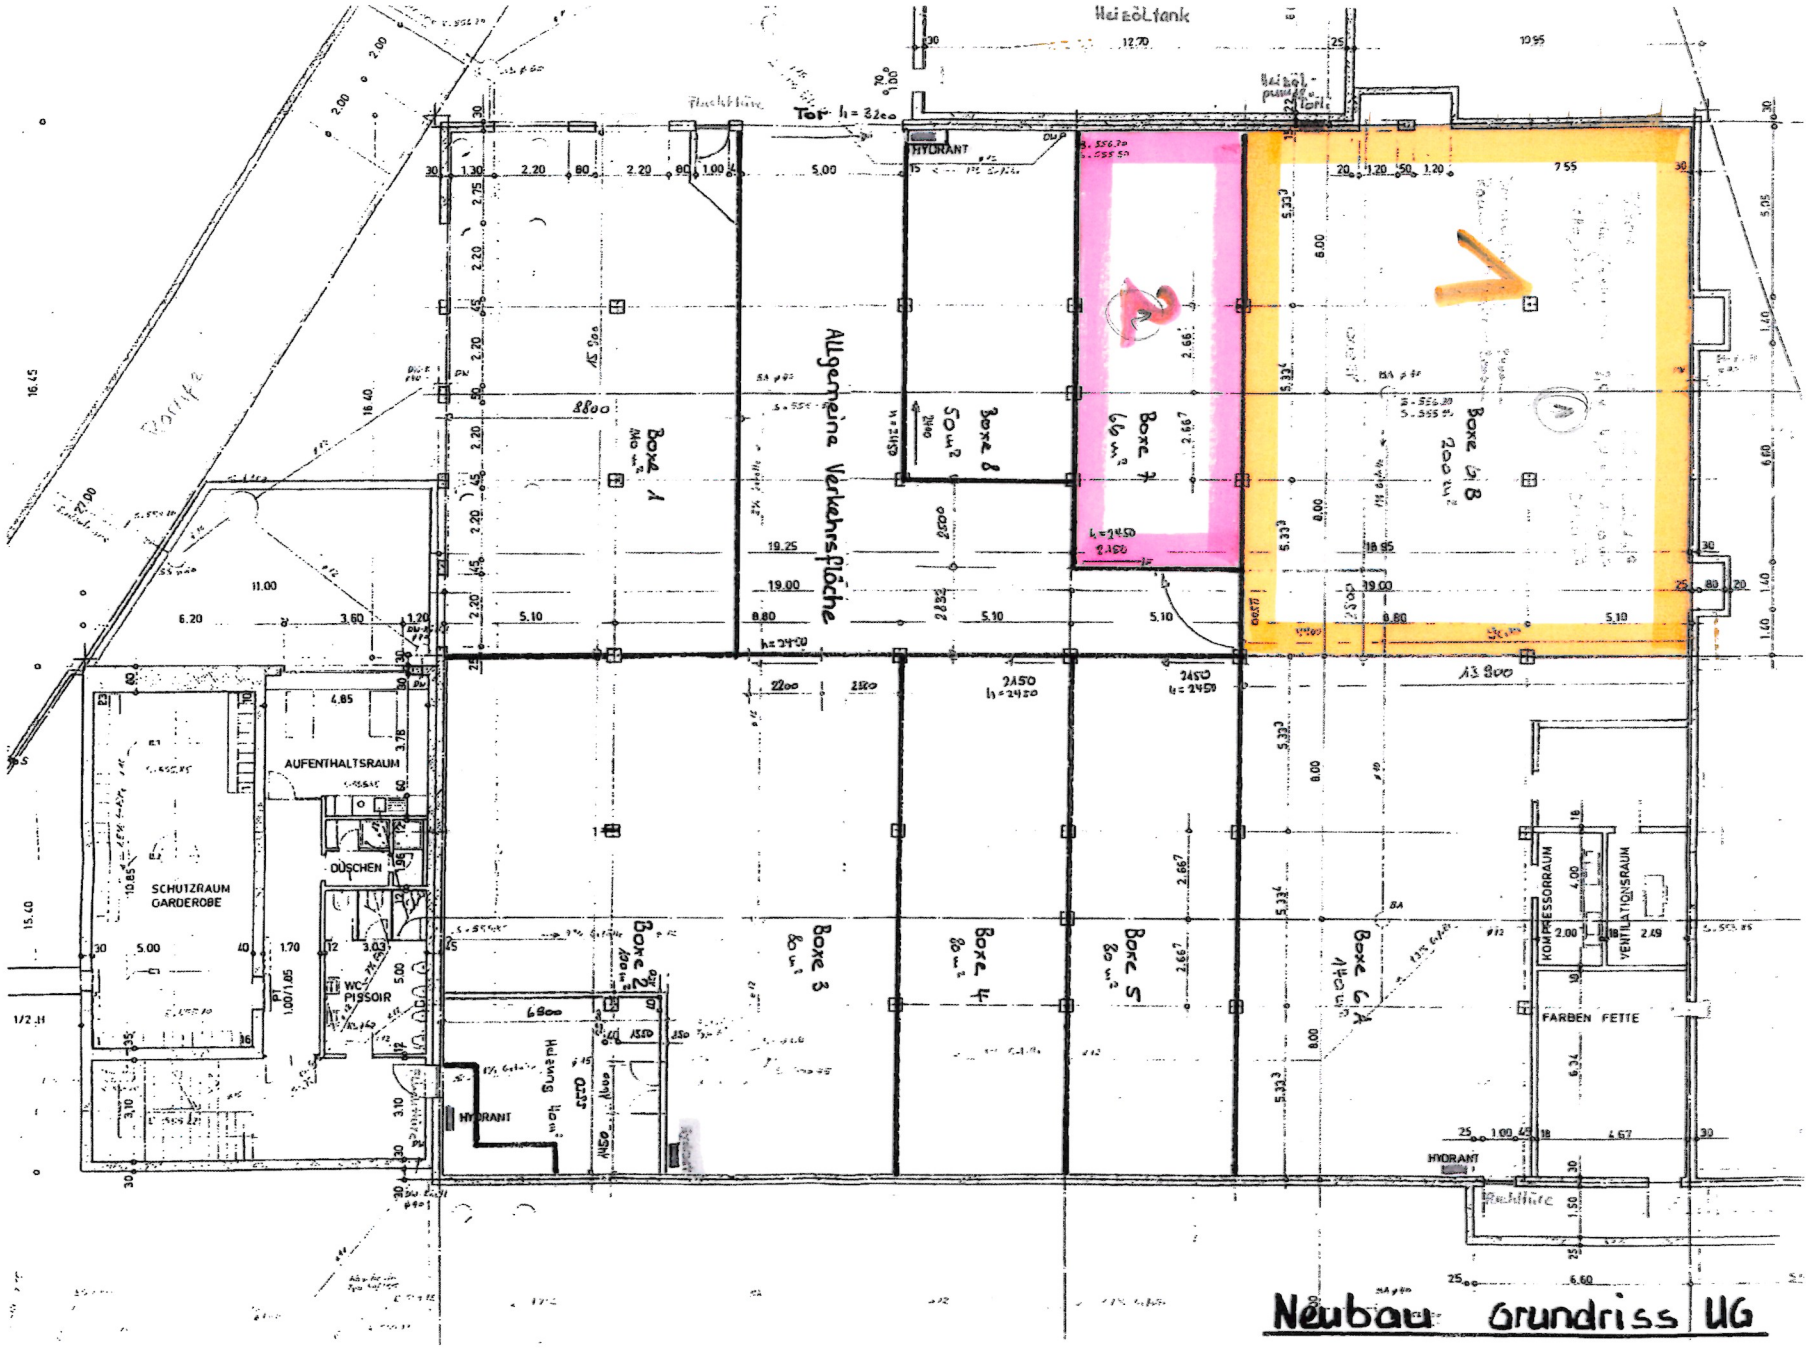


Neubau Grundriss UG