NORD

SUD

4048

4095

4091

8138

4097

4098

8XXX

4117

4118

4120

F

E

D

C

B

A

Servitude

Altitude de référence
borne 823.29 m

54

13

13.1

N

Remarques : La responsabilité de l'architecte se limite aux prestations convenues dans le contrat

Niveau : Niveau fini du rez_villa C
+/-0.00 = 825.80 altitude sur mer
Altitude de référence sur borne 823.29 m

Modifications :

Mod.	Date	Modification
AA	12.06.2025	Plan de base
AB	01.09.2025	Modifications selon séance MO du 14.08.2025

Les plans avec des indices de modifications périmés ne sont plus valable.

Réalisation de 6 villas (2X3), L'Argilly, commune de Vex
MO et requérant: Eco Project SA et Giggs Immo Sàrl, route de l'Aéroport 10 à 1950 Sion
Lieu du projet : Route de Sion 54, 1981 Vex, parcelles N°4097, 4098, 4117, 4118, 4120, 8138
Phase SIA 4.3_provisoires d'exécution
PROVISOIRES EXECUTION_SITUATION 6 villas
PLAN N°:VEX_PEX_PLA_250_S001_AB

ECHELLE : 1/250
FORMAT : A3
DATE : 01.09.2025
CONTRÔLE : PC
DESSINATEUR : QM

SERVEUR: //volumes/commun/CA_projet/2422_VEX_6 villas VEX/3 PROJET/34 EXECUTION/344 PROVISOIRES D'EXECUTION/VEX_PEX_250908.pln
Les corps de métier sont tenus de vérifier les cotes avant le début des travaux et d'aviser la Direction des travaux au cas où ils remarqueraient des anomalies

2422 VEX


AMP

CARDOSO ARCHITECTURE
PEDRO CARDOSO
ARCHITECTE HES/SIA
RUE DE LA DÉLÈZE 5
CH - 1920 MARTIGNY
+41 (0) 78 644 46 70
INFO@CARDOSO-ARCHITECTURE.CH
WWW.CARDOSO-ARCHITECTURE.CH

F

E

D

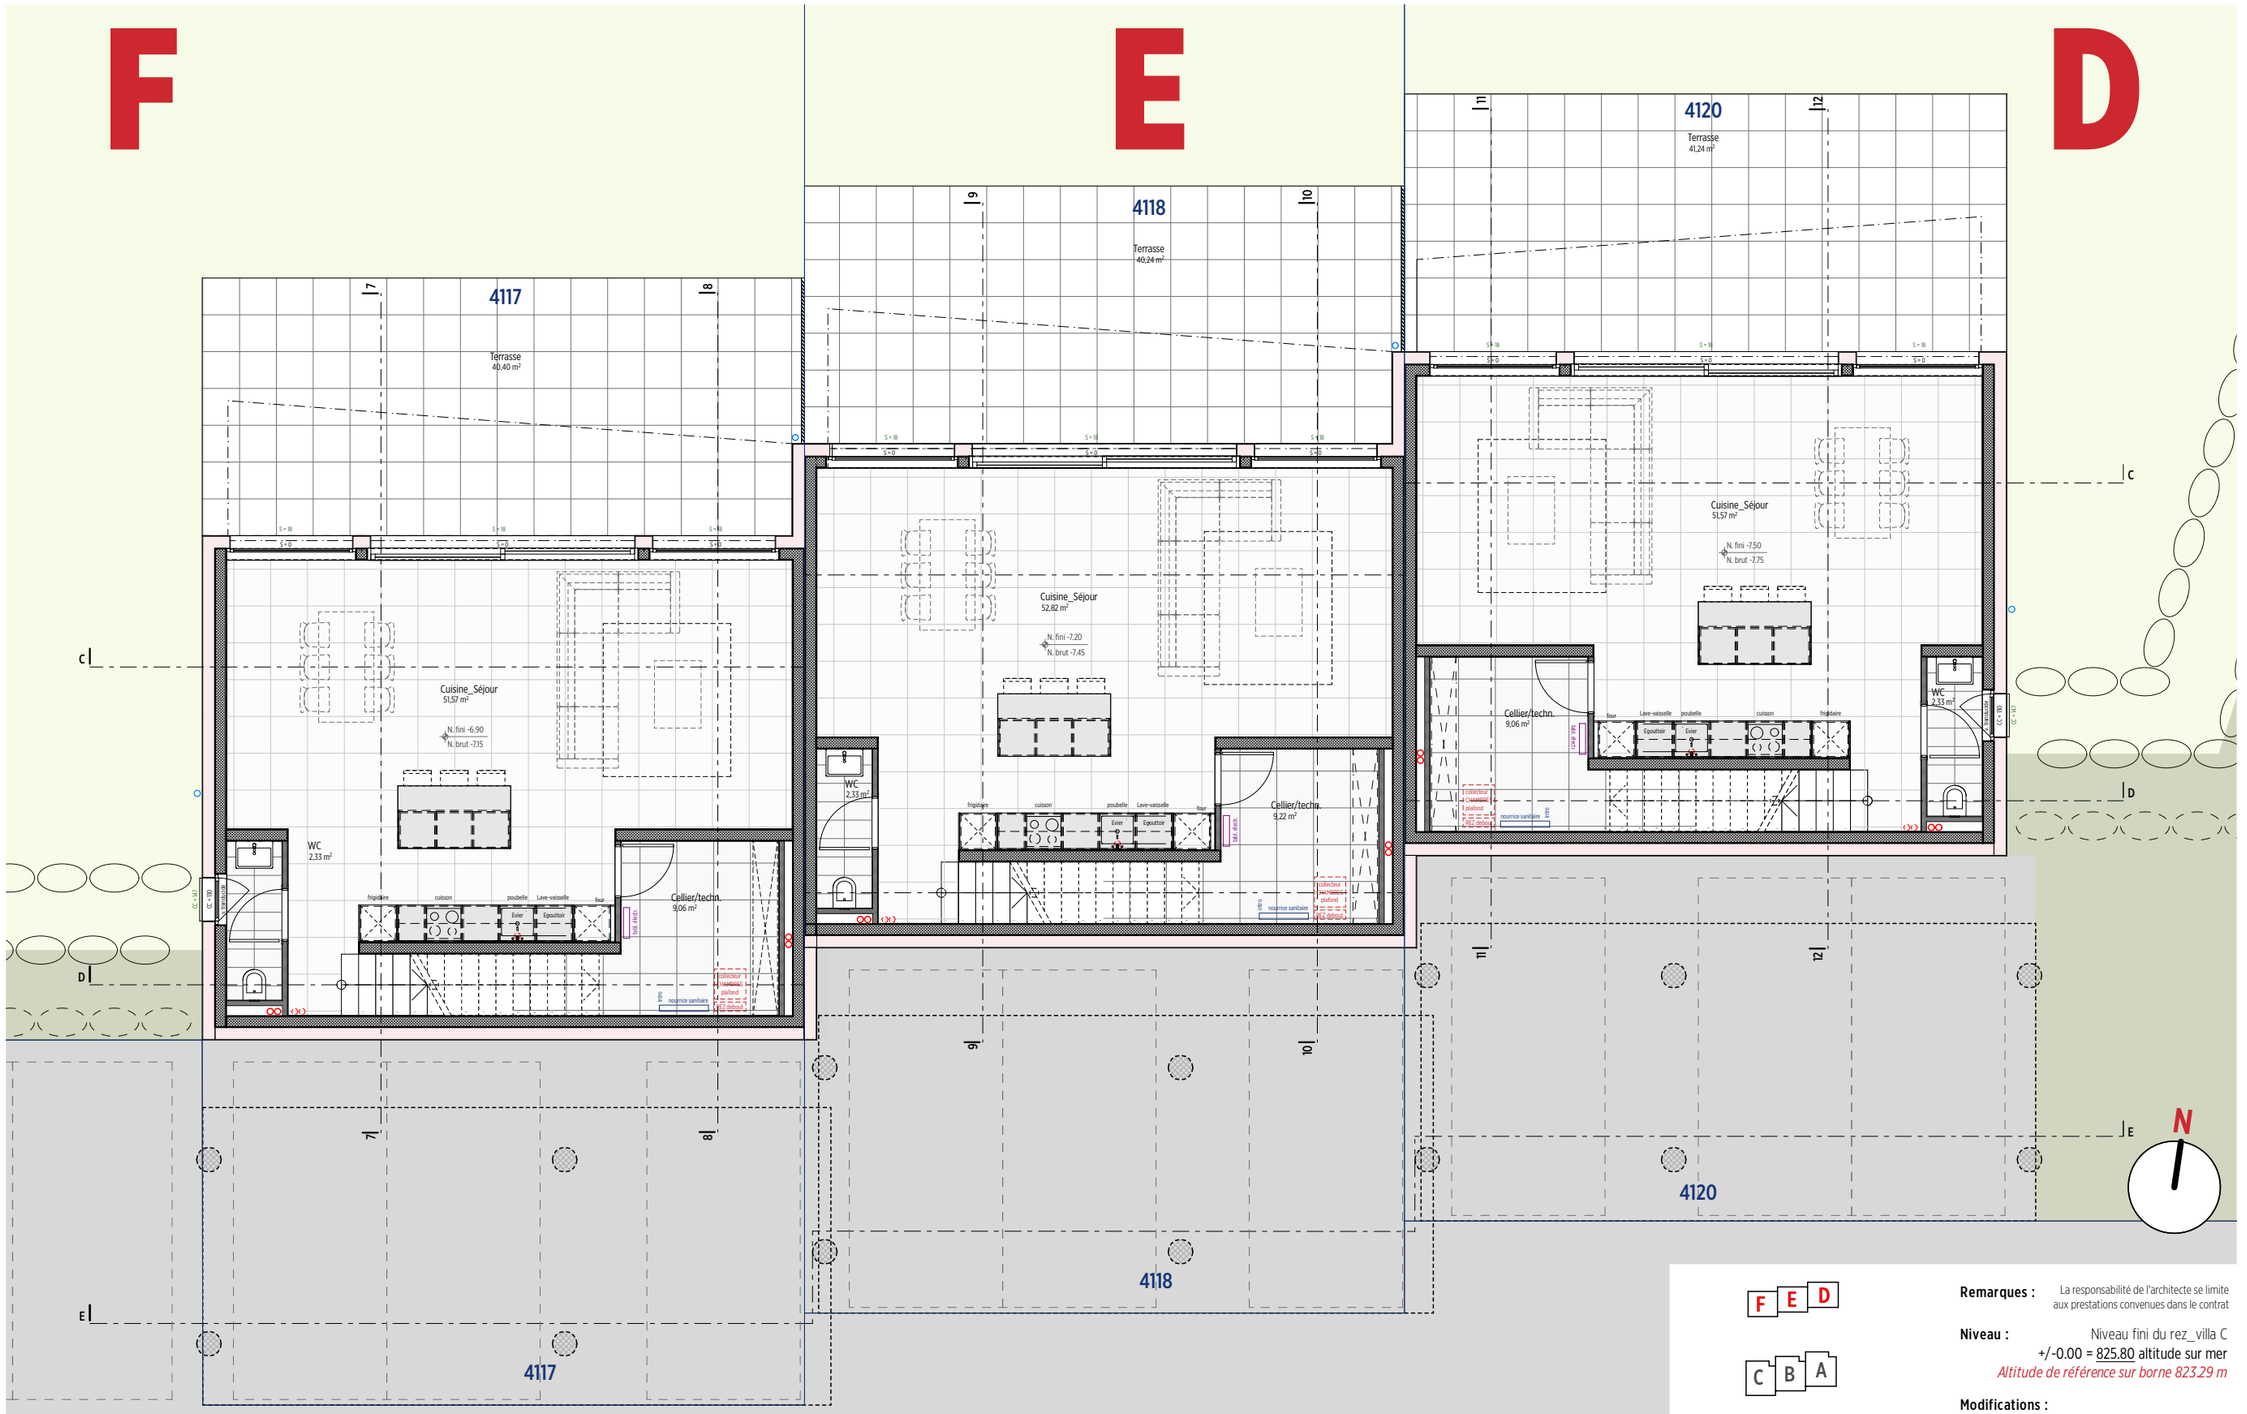

NORD

NIVEAU -2_REZ DE JARDIN

F E D

C B A

Légendes :

- cotation — Cotes AXES
- cotation — Cotes BRUTES
- cotation — Cotes FINIES
- Béton armé
- Isolation
- Maçonnerie
- Plâtre / alba
- ...
- Terrain

Remarques : La responsabilité de l'architecte se limite aux prestations convenues dans le contrat

Niveau : Niveau fini du rez_villa C
+/-0.00 = 825.80 altitude sur mer
Altitude de référence sur borne 823.29 m

Modifications :

Mod.	Date	Modification
AA	12.06.2025	Plan de base
AB	01.09.2025	Modifications selon séance MO du 14.08.2025

Les plans avec des indices de modifications périmés ne sont plus valable.

ECHELLE : 1/100
FORMAT : A3
DATE : 01.09.2025
CONTROLE : PC
DESSINATEUR : QM

Réalisation de 6 villas (2X3), L'Argilly, commune de Vex
MO et requérant: Eco Project SA et Giggs Immo Sàrl, route de l'Aéroport 10 à 1950 Sion
Lieu du projet : Route de Sion 54, 1981 Vex, parcelles N°4097, 4098, 4117, 4118, 4120, 8138
Phase SIA 4.3_provisoires d'exécution
Villas NORD (E-F-D) NIVEAU -2 REZ DE JARDIN
PLAN N°:VEX_PEX_P1.A_100_PRN001_AB


SERVEUR: //plume/commun/CA_projet/2422_VEX_6 villas VEX/3 PROJET/34 EXECUTION/344 PROVISOIRES D'EXECUTION/VEX_PEX_250908.pln
Les corps de métier sont tenus de vérifier les cotes avant le début des travaux et d'aviser la Direction des travaux au cas où ils remarqueraient des anomalies

2422 VEX

AMP

CARDOSO ARCHITECTURE
PEDRO CARDOSO
ARCHITECTE HES/SIA
RUE DE LA DÉLÈZE 5
CH - 1920 MARTIGNY
+41 (0) 78 644 46 70
INFO@CARDOSO-ARCHITECTURE.CH
WWW.CARDOSO-ARCHITECTURE.CH

Cuisine - villas NORD

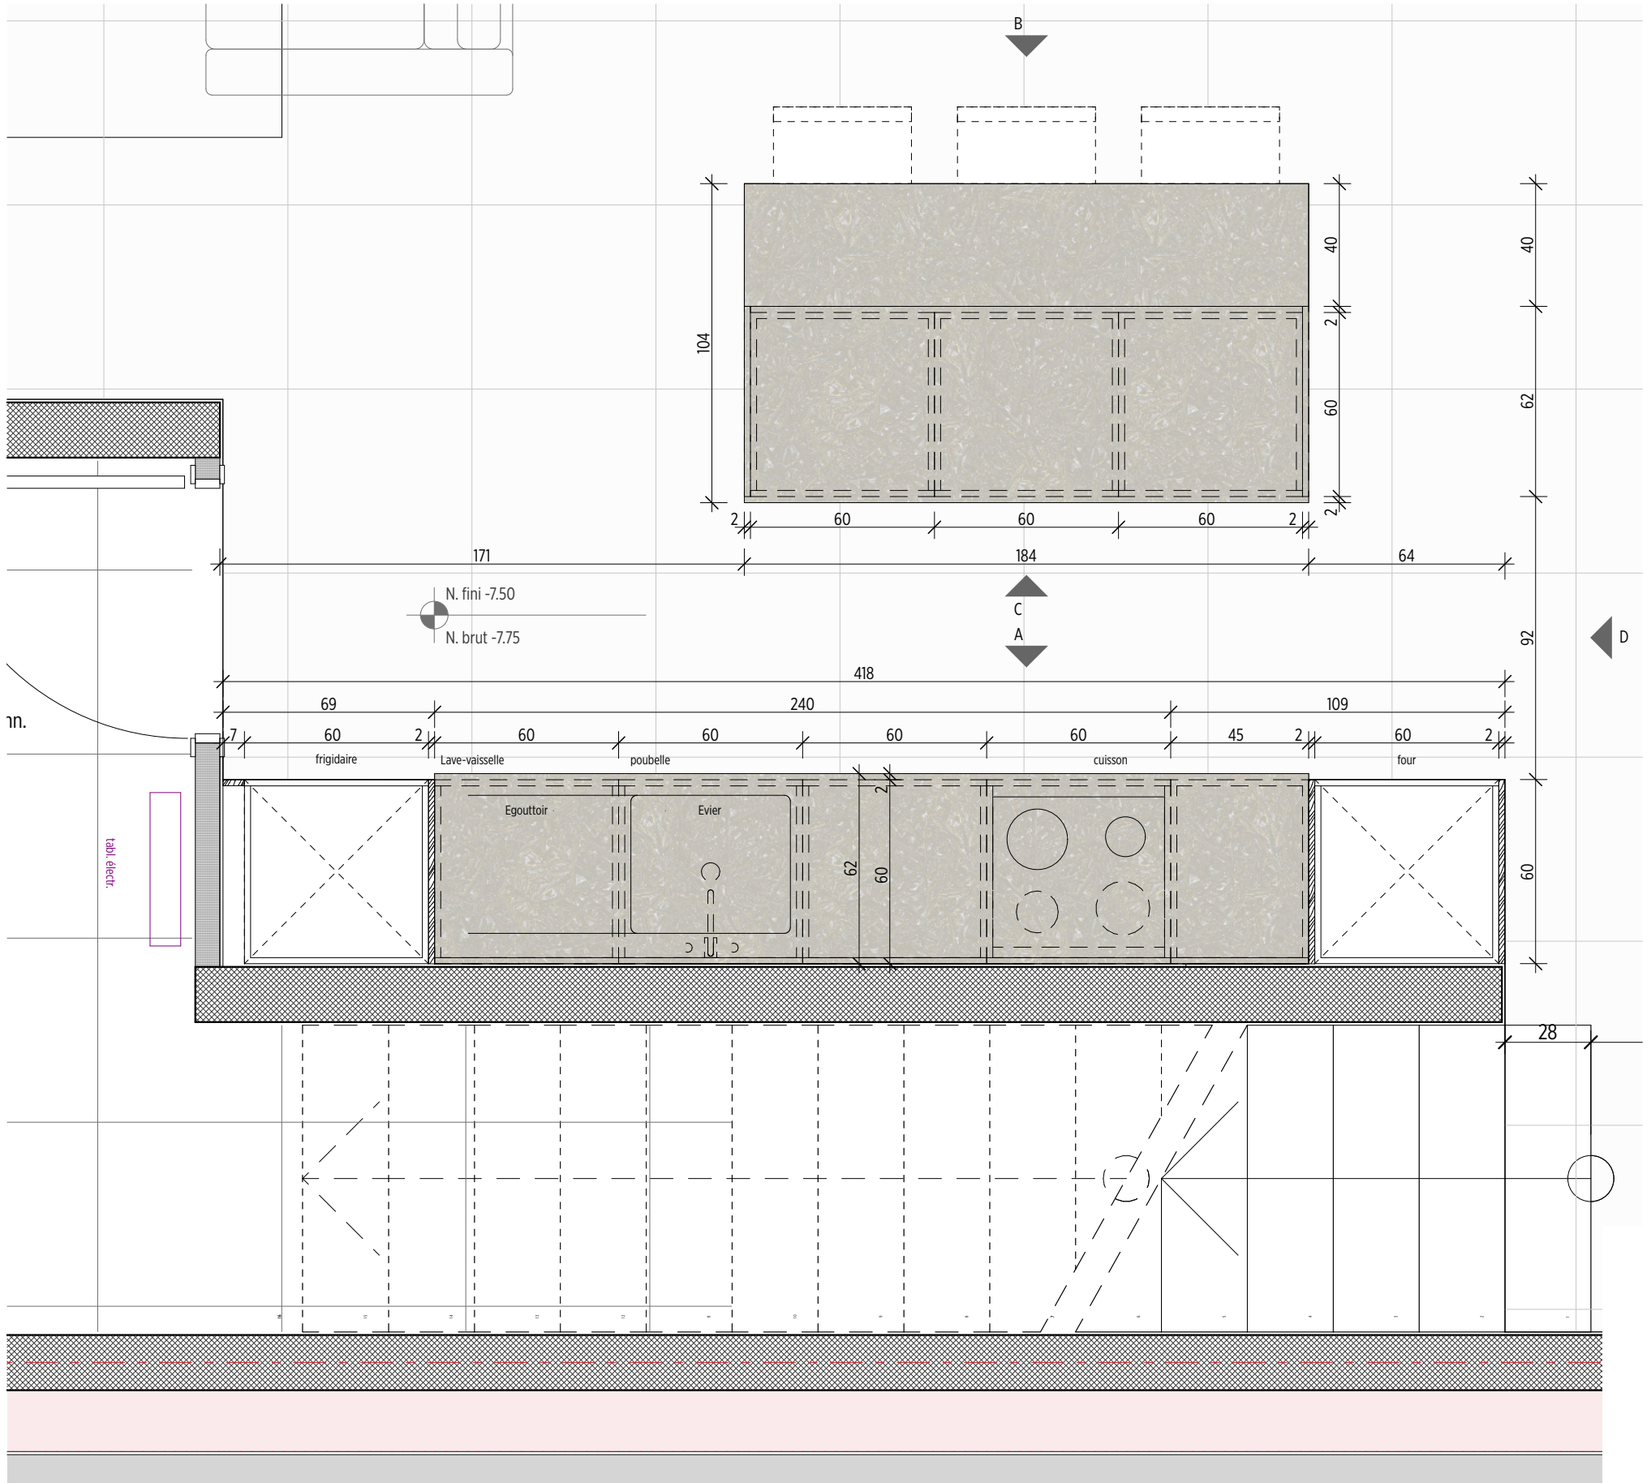


NORD

VILLAS D E F
Plan 1/20

Légendes :

- cotation — Cotes FINIES
- Béton armé
- Isolation
- Plâtre / alba

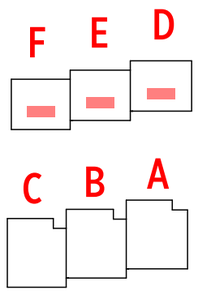

Remarques : La responsabilité de l'architecte se limite aux prestations convenues dans le contrat

Niveau : Niveau fini du rez_villa C
+/-0.00 = 825.80 altitude sur mer
Altitude de référence sur borne 823.29 m

Modifications :

Mod.	Date	Modification
AA	12.06.2025	Plan de base

Les plans avec des indices de modifications périmés ne sont plus valable.

ECHELLE : 1/20
FORMAT : A3
DATE : 12.06.2025
CONTROLE : PC
DESSINATEUR : QM

Réalisation de 6 villas (2X3), L'Argilly, commune de Vex
MO et requérant: Eco Project SA et Giggs Immo Sàrl, route de l'Aéroport 10 à 1950 Sion
Lieu du projet : Route de Sion 54, 1981 Vex, parcelles N°4097, 4098, 4117, 4118, 4120, 8138
Phase SIA 4.3_provisoires d'exécution
Cuisine_Plan_villas NORD
PLAN N°:VEX_PEX_DET_20_VN007_AA


SERVEUR: //volumes/commun/CA_projet/2422_VEX_6 villas VEX/3 PROJET/34 EXECUTION/344 PROVISOIRES D'EXECUTION/VEX_PEX_DETAIL VILLA SUD_250904.vwx
Les cotes de métrer sont tenus de vérifier les cotes avant le début des travaux et d'aviser la Direction des travaux au cas où ils remarqueraient des anomalies

2422 VEX

AMP

CARDOSO ARCHITECTURE
PEDRO CARDOSO
ARCHITECTE HES/SIA
RUE DE LA DÉLÈZE 5
CH - 1920 MARTIGNY
+41 (0) 78 644 46 70
INFO@CARDOSO-ARCHITECTURE.CH
WWW.CARDOSO-ARCHITECTURE.CH

Cuisine - villas NORD

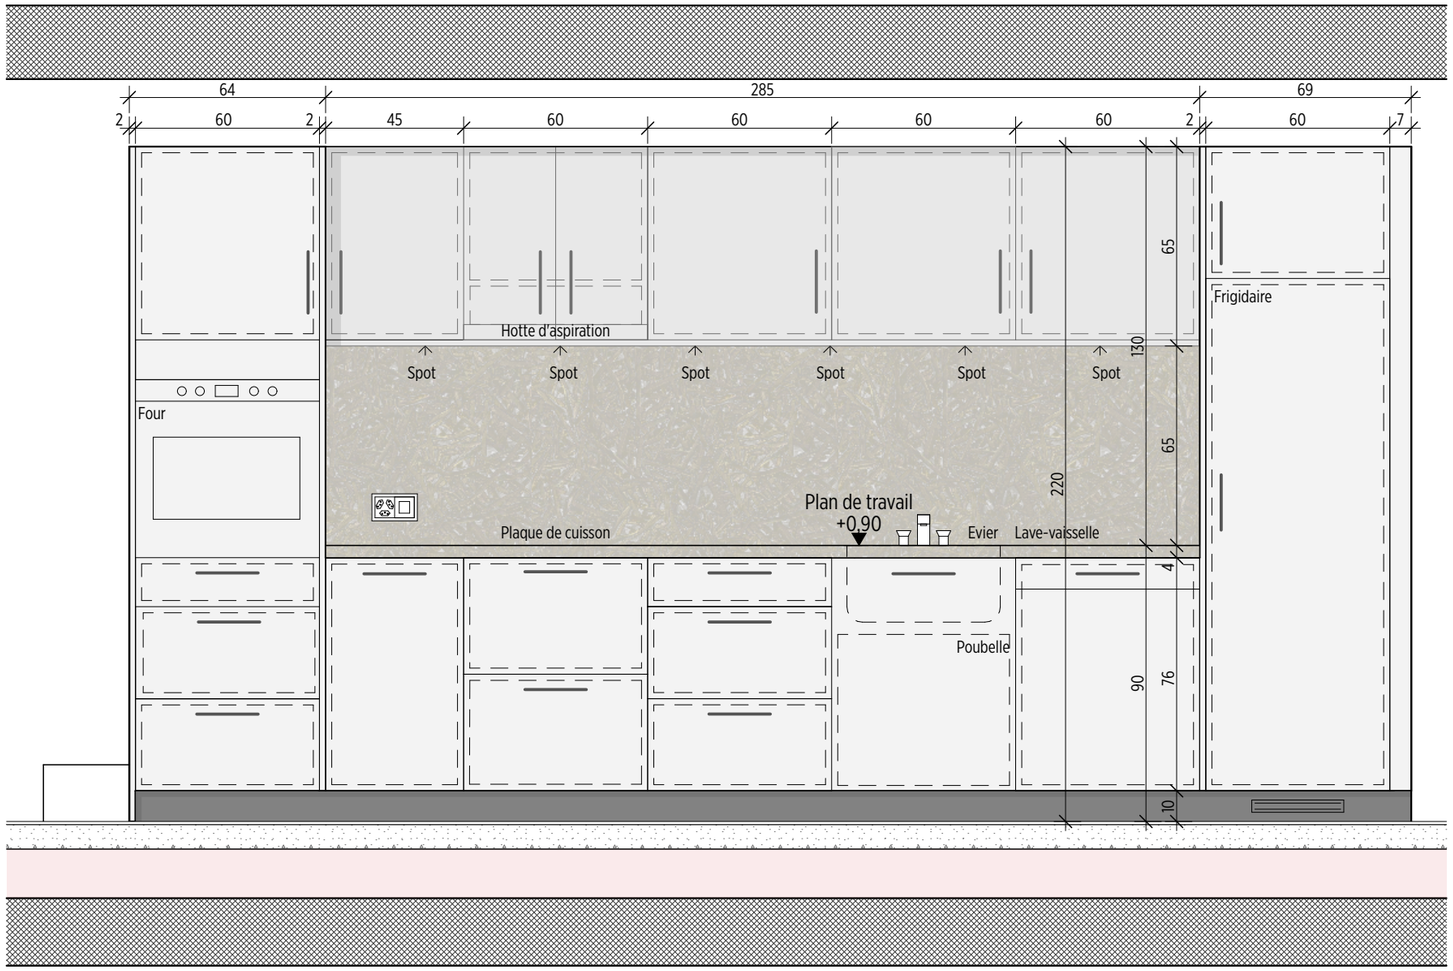


NORD

VILLAS D E F
Elévation A 1/20

Légendes :

cotation — Cotes FINIES
Béton armé
Isolation
Plâtre / alba

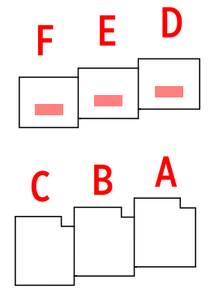

Remarques : La responsabilité de l'architecte se limite aux prestations convenues dans le contrat

Niveau : Niveau fini du rez_villa C
+/-0.00 = 825.80 altitude sur mer
Altitude de référence sur borne 823.29 m

Modifications :

Mod.	Date	Modification
AA	12.06.2025	Plan de base

Les plans avec des indices de modifications périmés ne sont plus valable.

ECHELLE : 1/20
FORMAT : A3
DATE : 12.06.2025
CONTROLE : PC
DESSINATEUR : QM

Réalisation de 6 villas (2X3), L'Argilly, commune de Vex
MO et requérant: Eco Project SA et Giggs Immo Sàrl, route de l'Aéroport 10 à 1950 Sion
Lieu du projet : Route de Sion 54, 1981 Vex, parcelles N°4097, 4098, 4117, 4118, 4120, 8138
Phase SIA 4.3_provisoires d'exécution
Cuisine_élévation_A_villas_NORD
PLAN N°:VEX_PEX_DET_20_VN008_AA


SERVEUR: //plumex/commun/CA_projet/2422_VEX_6 villas VEX/3 PROJET/34 EXECUTION/344 PROVISOIRES D'EXECUTION/VEX_PEX_DETAIL VILLA SUD_250904.vwx
Les corps de métier sont tenus de vérifier les cotes avant le début des travaux et d'aviser la Direction des travaux au cas où ils remarqueraient des anomalies

2422 VEX

AMP

CARDOSO ARCHITECTURE
PEDRO CARDOSO
ARCHITECTE HES/SIA
RUE DE LA DÉLÈZE 5
CH - 1920 MARTIGNY
+41 (0) 78 644 46 70
INFO@CARDOSO-ARCHITECTURE.CH
WWW.CARDOSO-ARCHITECTURE.CH

Cuisine - villas NORD

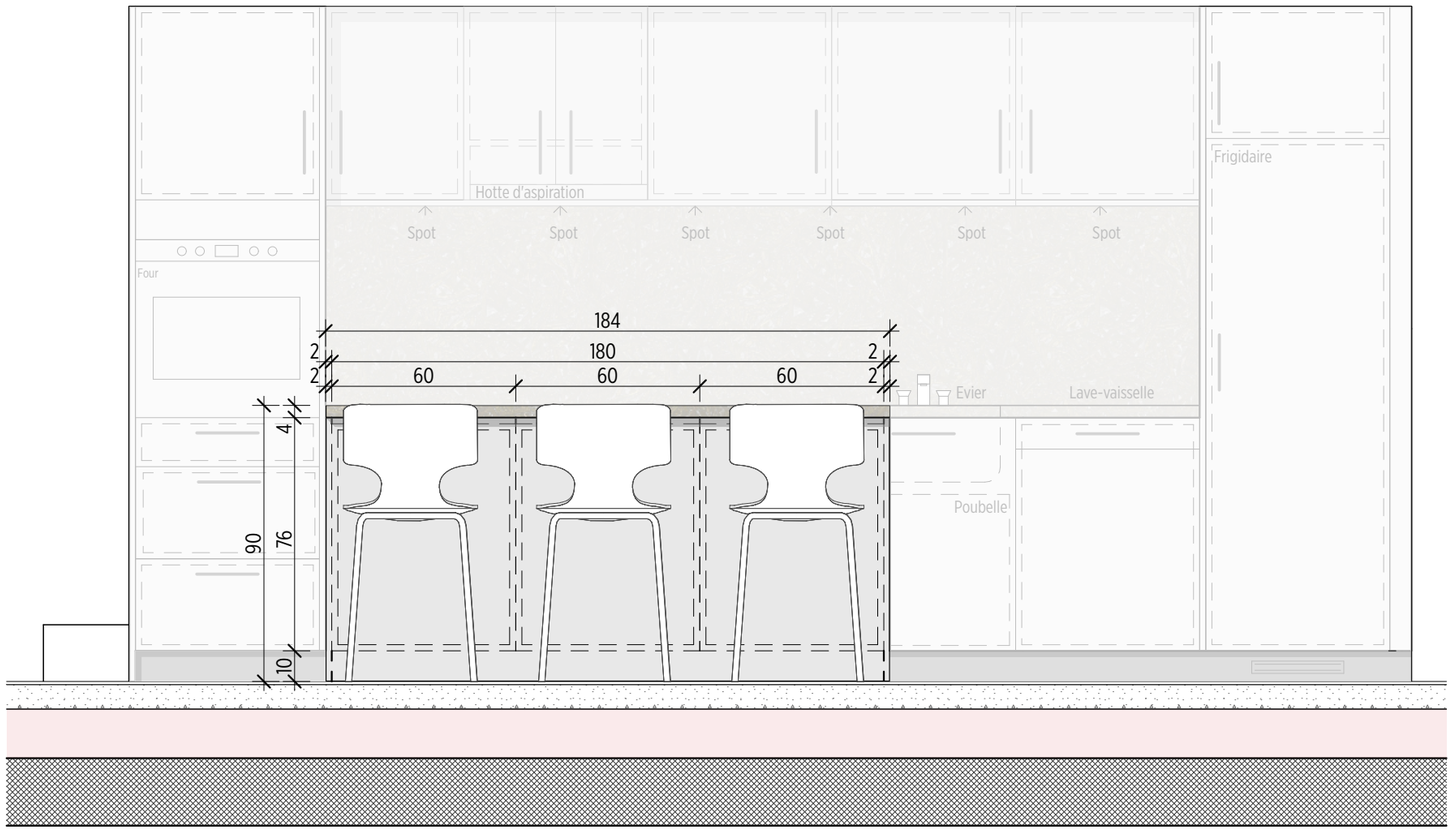


NORD

VILLAS D E F
Elévation B 1/20

Légendes :

- cotation — Cotes FINIES
- Béton armé
- Isolation
- Plâtre / alba

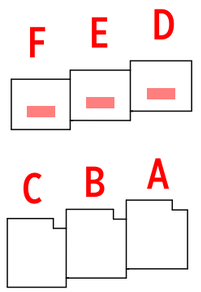

Remarques : La responsabilité de l'architecte se limite aux prestations convenues dans le contrat

Niveau : Niveau fini du rez_villa C
+/-0.00 = 825.80 altitude sur mer
Altitude de référence sur borne 823.29 m

Modifications :

Mod.	Date	Modification
AA	12.06.2025	Plan de base

Les plans avec des indices de modifications périmés ne sont plus valable.

ECHELLE : 1/20
FORMAT : A3
DATE : 12.06.2025
CONTROLE : PC
DESSINATEUR : QM

Réalisation de 6 villas (2X3), L'Argilly, commune de Vex
MO et requérant: Eco Project SA et Giggs Immo Sàrl, route de l'Aéroport 10 à 1950 Sion
Lieu du projet : Route de Sion 54, 1981 Vex, parcelles N°4097, 4098, 4117, 4118, 4120, 8138
Phase SIA 4.3_provisoires d'exécution
Cuisine_élévation_B_villas NORD
PLAN N°:VEX_PEX_DET_20_VN009_AA


SERVEUR: //Volumes/commun/CA_projet/2422_VEX_6 villas VEX/3 PROJET/34 EXECUTION/34.4 PROVISOIRES D'EXECUTION/VEX_PEX_DETAIL VILLA SUD_250904.vwx
Les corps de métier sont tenus de vérifier les cotes avant le début des travaux et d'aviser la Direction des travaux au cas où ils remarqueraient des anomalies

2422 VEX

AMP

CARDOSO ARCHITECTURE
PEDRO CARDOSO
ARCHITECTE HES/SIA
RUE DE LA DÉLÈZE 5
CH - 1920 MARTIGNY
+41 (0) 78 644 46 70
INFO@CARDOSO-ARCHITECTURE.CH
WWW.CARDOSO-ARCHITECTURE.CH

Cuisine - villas NORD

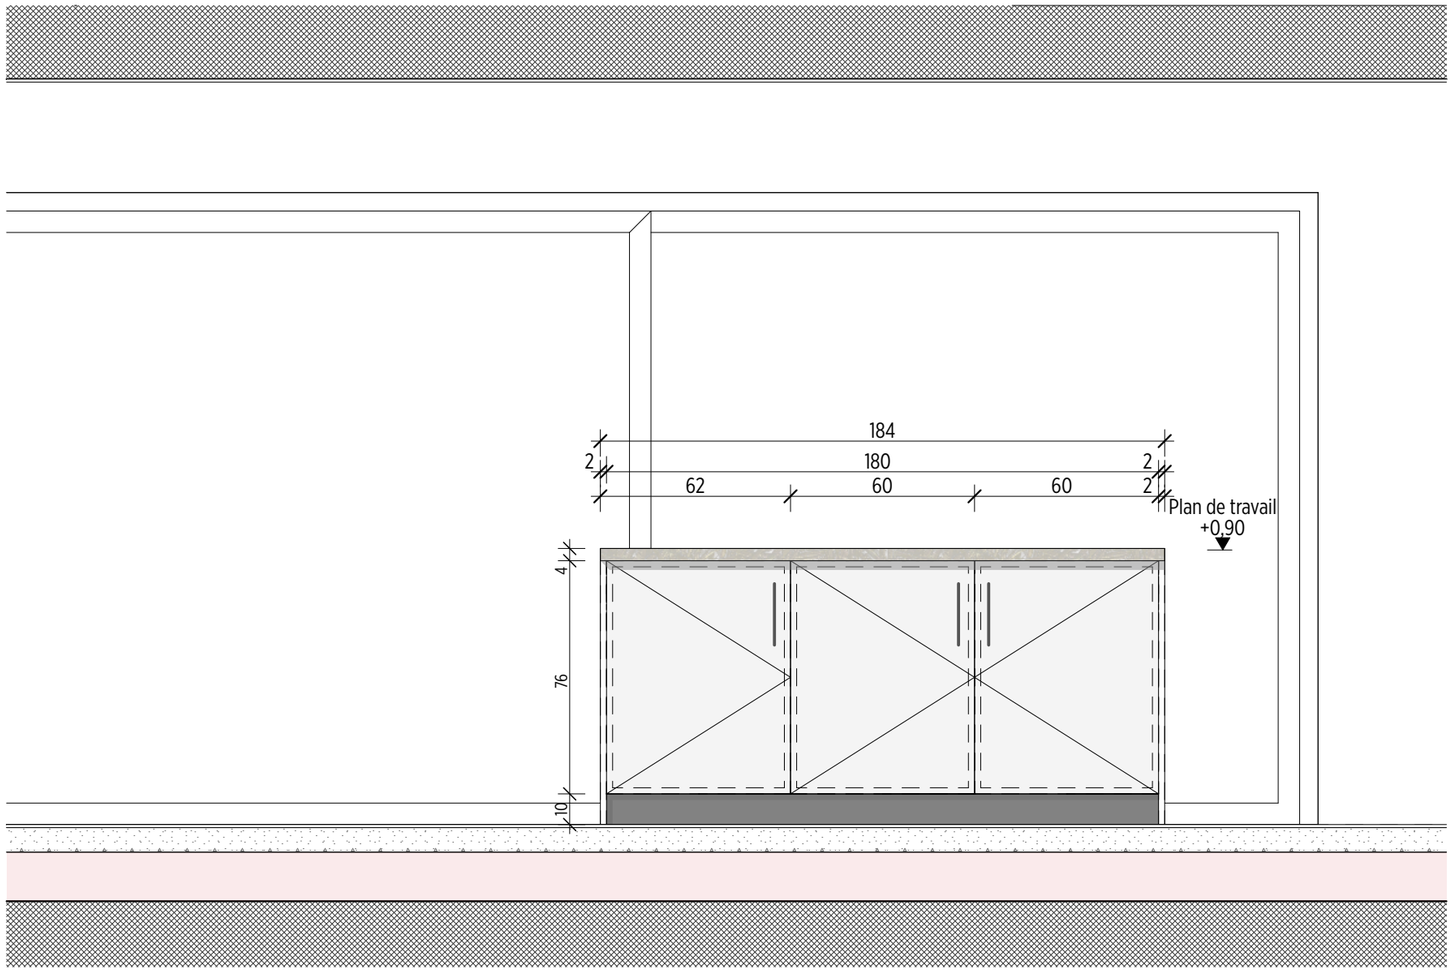


NORD

VILLAS D E F
Elévation C 1/20

Légendes :

- cotation — Cotes FINIES
- Béton armé
- Isolation
- Plâtre / alba

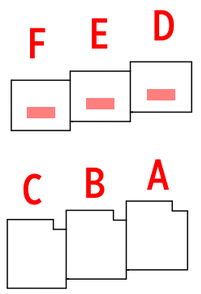

Remarques : La responsabilité de l'architecte se limite aux prestations convenues dans le contrat

Niveau : Niveau fini du rez_villa C
+/-0.00 = 825.80 altitude sur mer
Altitude de référence sur borne 823.29 m

Modifications :

Mod.	Date	Modification
AA	12.06.2025	Plan de base

Les plans avec des indices de modifications périmés ne sont plus valable.

ECHELLE : 1/20
FORMAT : A3
DATE : 12.06.2025
CONTRÔLE : PC
DESSINATEUR : QM

Réalisation de 6 villas (2X3), L'Argilly, commune de Vex
MO et requérant: Eco Project SA et Giggs Immo Sàrl, route de l'Aéroport 10 à 1950 Sion
Lieu du projet : Route de Sion 54, 1981 Vex, parcelles N°4097, 4098, 4117, 4118, 4120, 8138
Phase SIA 4.3_provisoires d'exécution
Cuisine_élévation_C_villas_NORD
PLAN N°:VEX_PEX_DET_20_VN010_AA


SERVEUR: //volumes/communs/CA_projets/2422_VEX_6 villas VEX/3 PROJET/34 EXECUTION/34.4 PROVISOIRES D'EXECUTION/VEX_PEX_DETAIL VILLA SUD_250904.vwx
Les corps de métier sont tenus de vérifier les cotes avant le début des travaux et d'aviser la Direction des travaux au cas où ils remarqueraient des anomalies

2422 VEX

AMP

CARDOSO ARCHITECTURE
PEDRO CARDOSO
ARCHITECTE HES/SIA
RUE DE LA DÉLÈZE 5
CH - 1920 MARTIGNY
+41 (0) 78 644 46 70
INFO@CARDOSO-ARCHITECTURE.CH
WWW.CARDOSO-ARCHITECTURE.CH

Cuisine - villas NORD

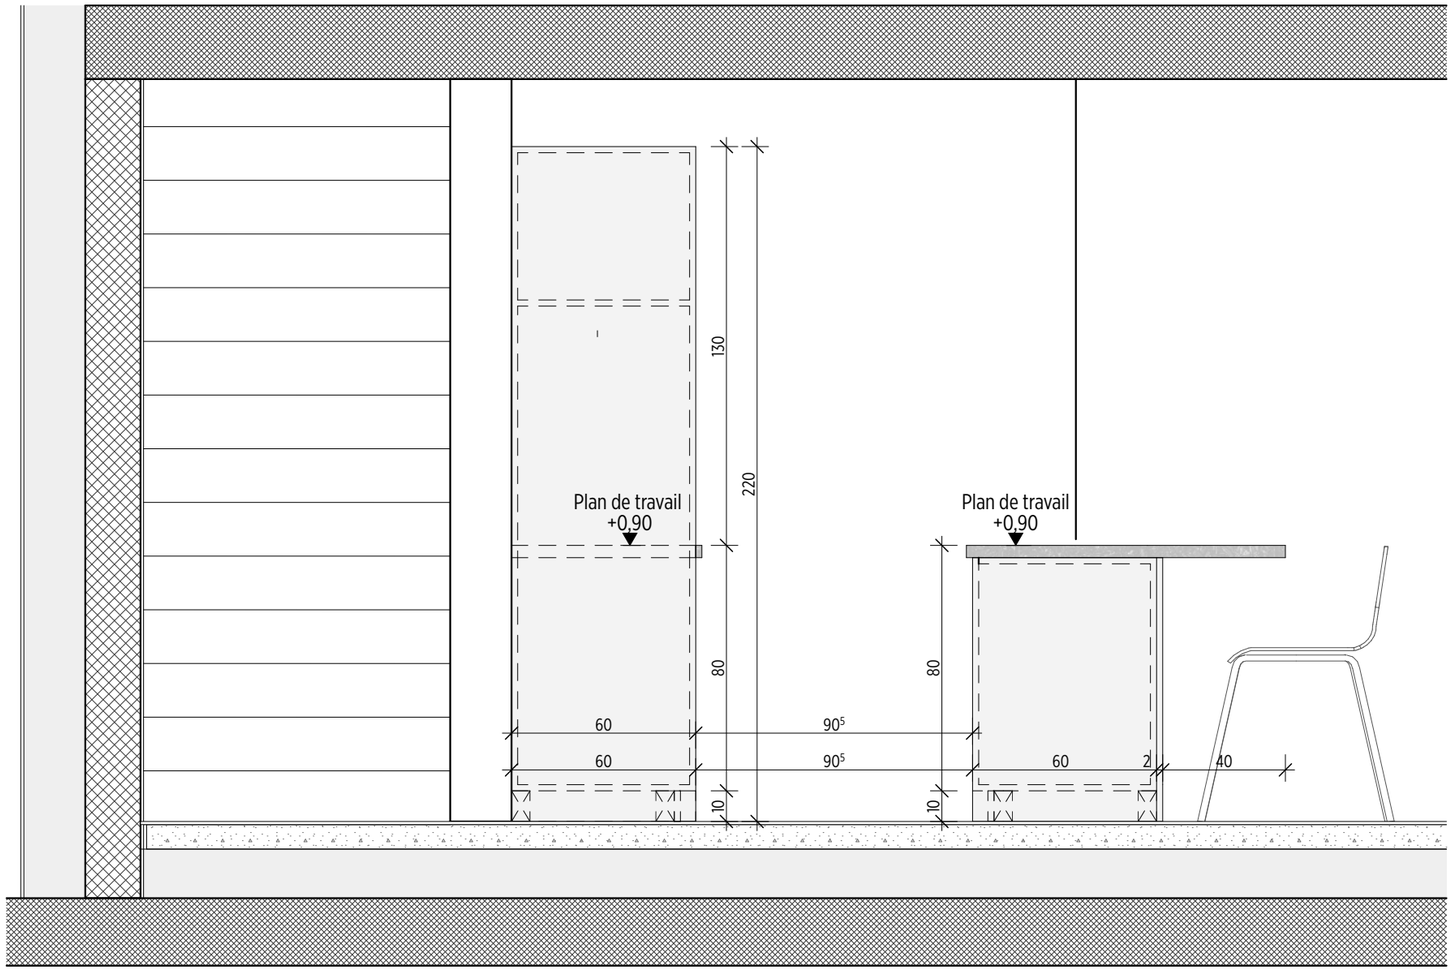


NORD

VILLAS D E F
Elévation D 1/20

Légendes :

- cotation — Cotes FINIES
- Béton armé
- Isolation
- Plâtre / alba

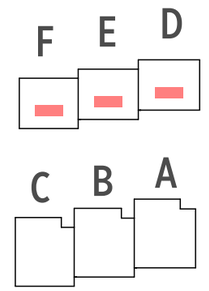

Remarques : La responsabilité de l'architecte se limite aux prestations convenues dans le contrat

Niveau : Niveau fini du rez_villa C
+/-0.00 = 825.80 altitude sur mer
Altitude de référence sur borne 823.29 m

Modifications :

Mod.	Date	Modification
AA	12.06.2025	Plan de base

Les plans avec des indices de modifications périmés ne sont plus valable.

ECHELLE : 1/20
FORMAT : A3
DATE : 12.06.2025
CONTROLE : PC
DESSINATEUR : QM

Réalisation de 6 villas (2X3), L'Argilly, commune de Vex
MO et requérant: Eco Project SA et Giggs Immo Sàrl, route de l'Aéroport 10 à 1950 Sion
Lieu du projet : Route de Sion 54, 1981 Vex, parcelles N°4097, 4098, 4117, 4118, 4120, 8138
Phase SIA 4.3_provisoires d'exécution
Cuisine_élévation_D_villas NORD
PLAN N°:VEX_PEX_DET_20_VN011_AA

SERVEUR: //volumes/commun/CA_projet/2422_VEX_6 villas VEX/3 PROJET/34 EXECUTION/344 PROVISOIRES D'EXECUTION/VEX_PEX_DETAIL VILLA SUD_250904.vwx
Les cotes de métier sont tenus de vérifier les cotes avant le début des travaux et d'aviser la Direction des travaux au cas où ils remarqueraient des anomalies

2422 VEX

AMP

CARDOSO ARCHITECTURE
PEDRO CARDOSO
ARCHITECTE HES/SIA
RUE DE LA DÉLÈZE 5
CH - 1920 MARTIGNY
+41 (0) 78 644 46 70
INFO@CARDOSO-ARCHITECTURE.CH
WWW.CARDOSO-ARCHITECTURE.CH