
CLALÜNA BONT ARCHITEKTUR TREUACKERSTRASSE 32 9000 ST.GALLEN

Bauvorhaben:	2211 Gebäude 18 Halle Koch Parz. 508, Lagerstrasse, 9220 Bischofszell
Auftraggeber:	Koch Generalunternehmen AG Fabrikstrasse 26 9220 Bischofszell
Architekt:	Clalüna Bont Architektur GmbH Treuackerstrasse 32 9000 St.Gallen, Tel. 071 571 06 02
Bauleitung	Amman & Ehrbar Baumanagement AG Industriestrasse 28, 9100 Herisau, Tel. 079 363 37 24
Fachplaner	Bauingenieur Niederegger AG St. Georgenstrasse 78, 9000 St. Gallen Tel. 071 228 40 80 Elektroingenieur Esolva AG Dunantstrasse 12, 8570 Weinfelden Tel. 058 458 60 00 HLKS - Ingenieur Schwizer Haustechnik AG Andwilerstrasse 32, 9200 Gossau Tel. 071 388 87 88 Bauphysiker ExpEduCon GmbH Kirchstrasse 2, 9435 Heerbrugg Tel. 071 277 82 03
Phase: Planinhalt:	**Werkplanung** **2211-55w1 | Schnitte**
Datum: Revidiert: Massstab: Plangrösse: Gezeichnet:	13.02.2026 1:100 105/60 S. Moggler
Revisionen:	
w1 ...	...

± 0.00 = 467.00 m.ü.M / OK fertig Boden Erdgeschoss

Die Masse sind vom Unternehmer am Bau zu kontrollieren. Unstimmigkeiten sind der Bauleitung sofort zu melden!
Für Schäden aus nicht Beachtung haftet der Unternehmer.

Nicht vermasste Bauteile oder Objekte dürfen nicht aus den Plänen gemessen werden!

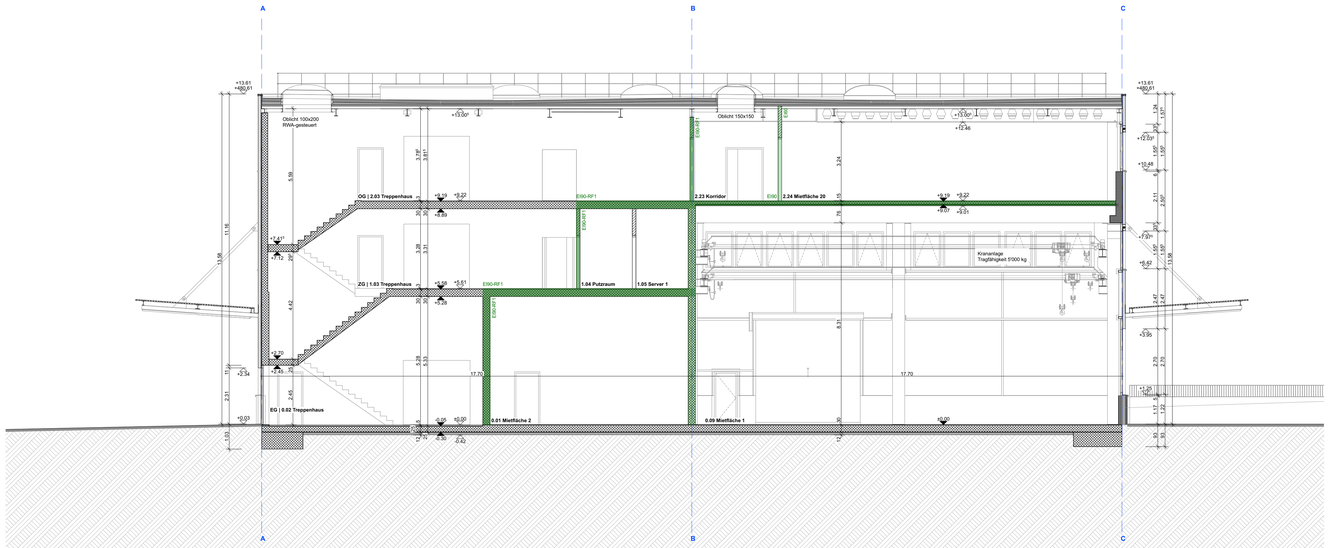


Querschnitt 2

Die Türhöhen verstehen sich ab OK höherem Boden resp. OK fertige Schwelle bis UK roh Türsturz.	
Die Fensterhöhen verstehen sich ab OK fertig Fensterbank bis UK roh Fenstersturz!	
Für die genaue Lage und Verlegetiefe der bestehenden Werkleitungen übernimmt das Architekturbüro keine Haftung. Die Leitungen sind den Plänen der Werke zu entnehmen. Wo notwendig sind die Werkleitungen zu sondieren.	

- Backstein
- Beton
- Wärmedämmung
- Perimeterdämmung

RB	Roh Boden
FB	Fertig Boden
MFB	Metallfensterbank
RAF	Rafflamellenstoren
DW	Dachwasser
(M)	Motor

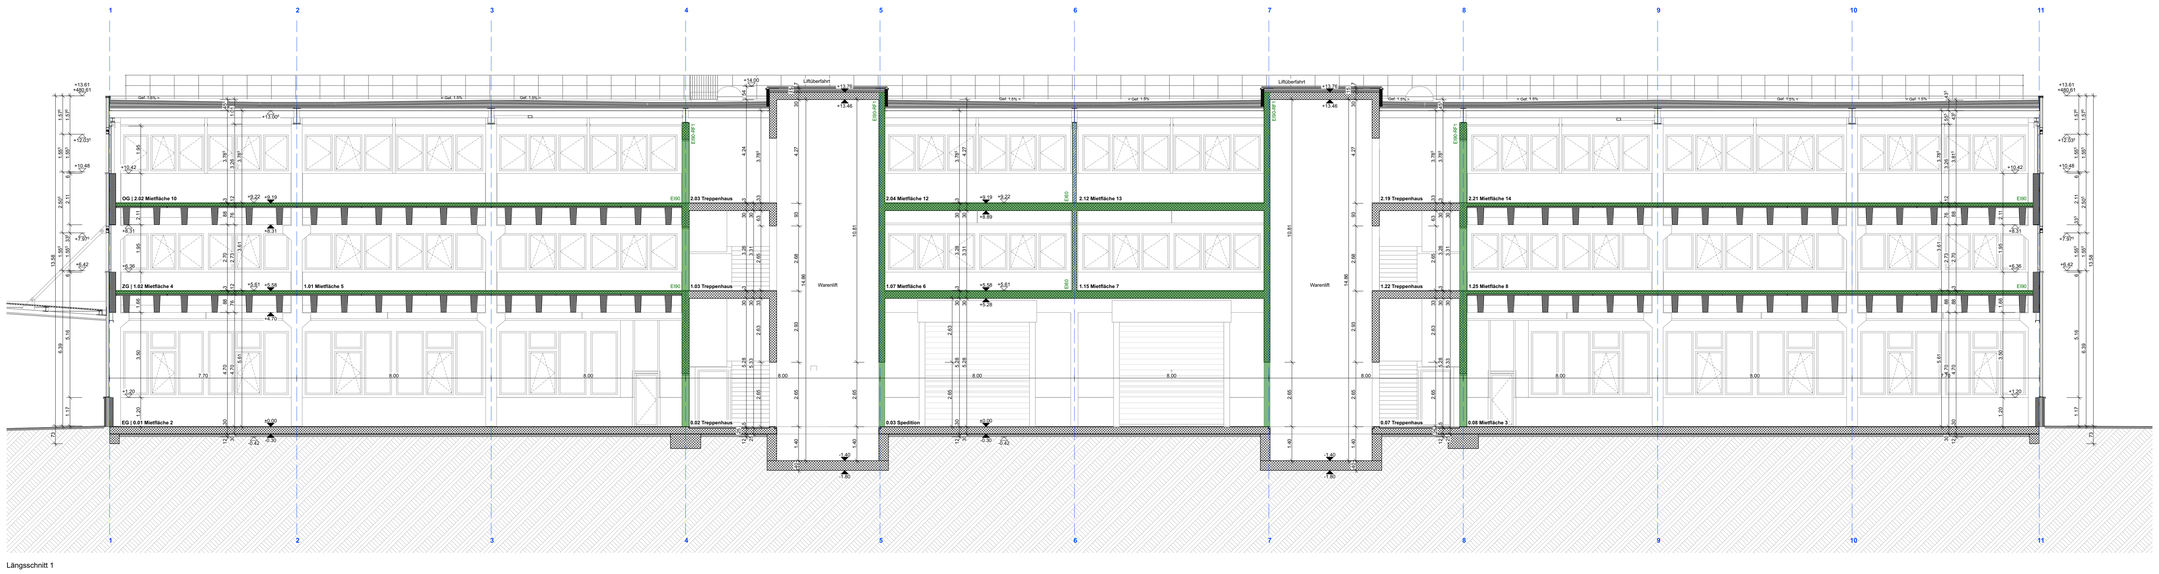

Längsschnitt 1