CLALÜNA BONT ARCHITEKTUR TREUACKERSTRASSE 32 9000 ST.GALLEN

Bauvorhaben:	2211 Gebäude 18 Halle Koch Parz. 508, Lagerstrasse, 9220 Bischofszell
Auftraggeber:	Koch Generalunternehmen AG Fabrikstrasse 26 9220 Bischofszell
Architekt:	Clalüna Bont Architektur GmbH Treuackerstrasse 32 9000 St.Gallen, Tel. 071 571 06 02
Bauleitung	Amman & Ehrbar Baumanagement AG Industriestrasse 28, 9100 Herisau, Tel. 079 363 37 24

Fachplaner

Bauingenieur
Niederegger AG
St. Georgenstrasse 78, 9000 St. Gallen
Tel. 071 228 40 80

Elektroingenieur
Esolva AG
Dunantstrasse 12, 8570 Weinfelden
Tel. 058 458 60 00

HLKS - Ingenieur
Schwizer Haustechnik AG
Andwilerstrasse 32, 9200 Gossau
Tel. 071 388 87 88

Bauphysiker
ExpEnCon GmbH
Kirchstrasse 2, 9435 Heerbrugg
Tel. 071 277 82 03

Phase:	**Werkplanung**
Planinhalt:	**2211-57wr1 | Ansichten**
Datum:	12.02.2026
Revidiert:	
Massstab:	1:100
Plangrösse:	126/90
Gezeichnet:	S. Mugler


Revisionen:

wr1	...


± 0.00 = 467.00 m.ü.M / OK fertig Boden Erdgeschoss

Die Masse sind vom Unternehmer am Bau zu kontrollieren. Unstimmigkeiten sind der Bauleitung sofort zu melden!
Für Schäden aus nicht Beachtung haftet der Unternehmer.


Nicht vermasste Bauteile oder Objekte dürfen nicht aus den Plänen gemessen werden!

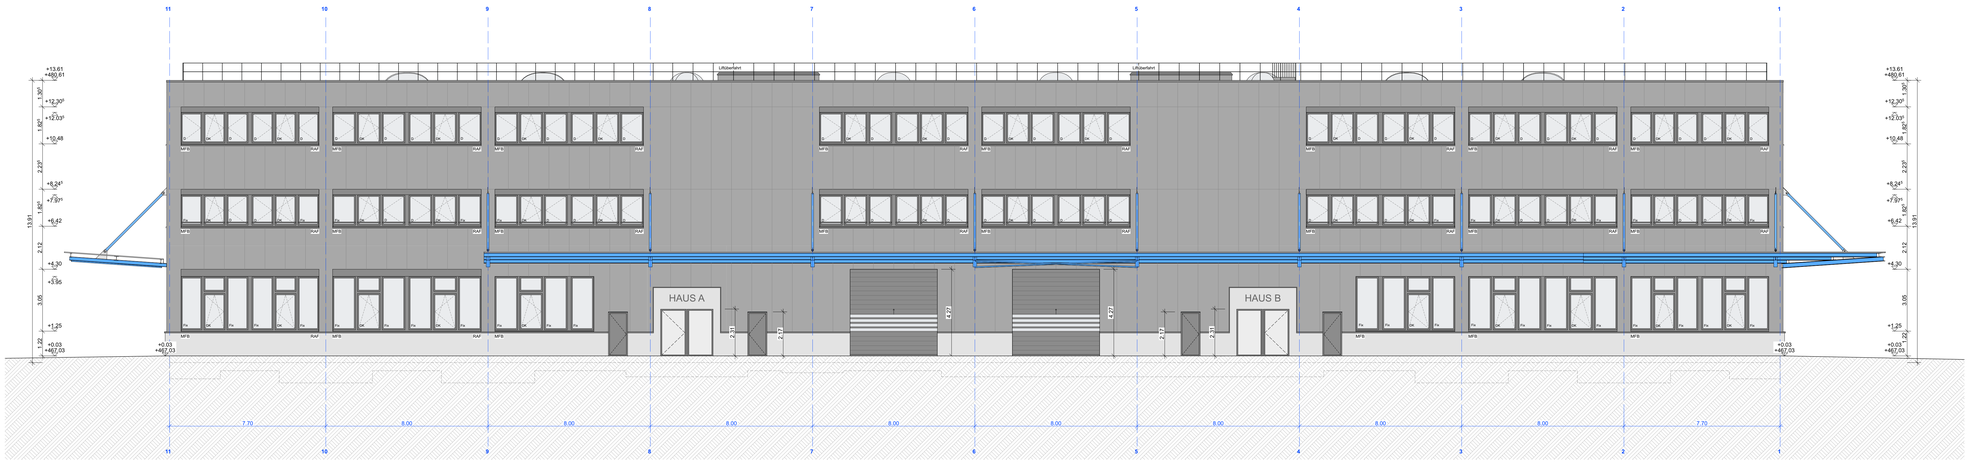


Nordfassade

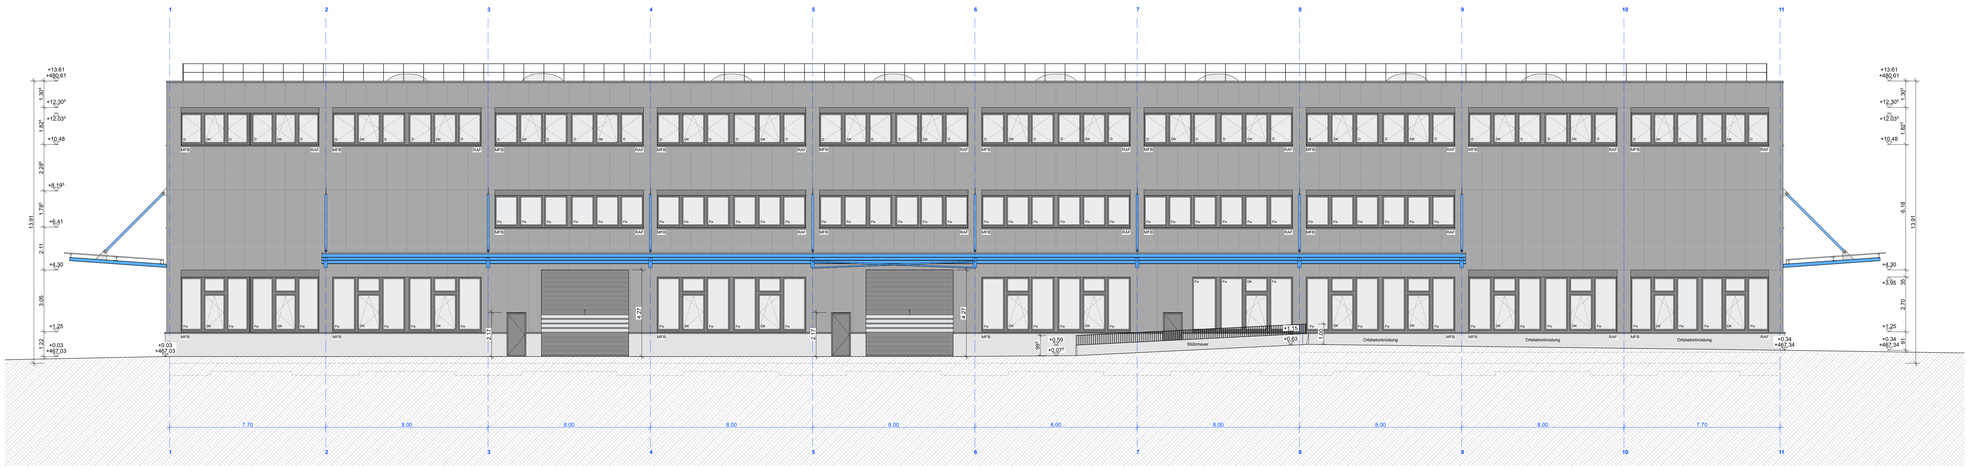

Südfassade

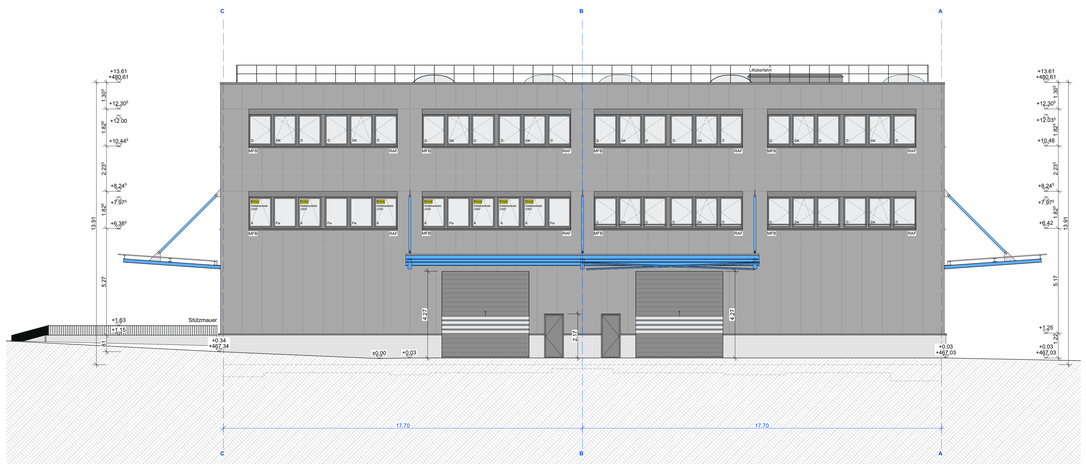

Ostfassade

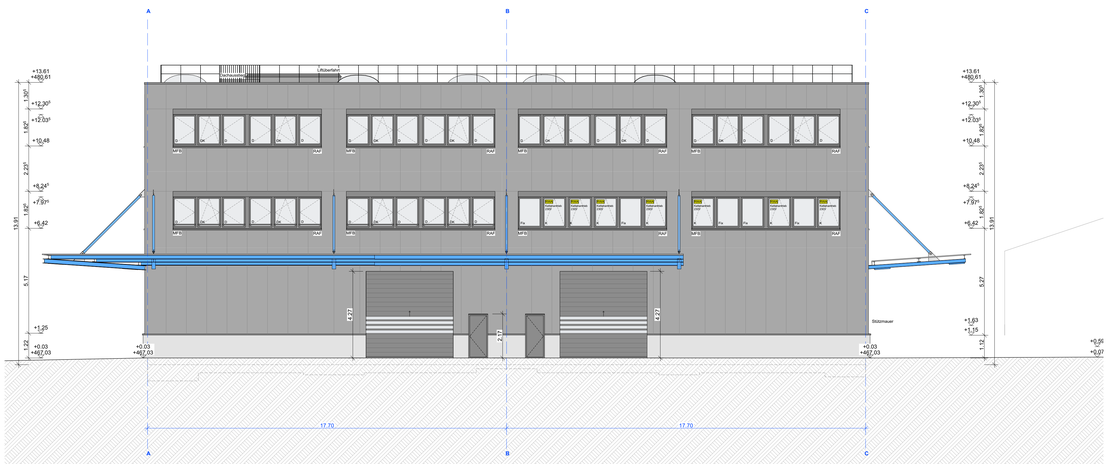

Westfassade