


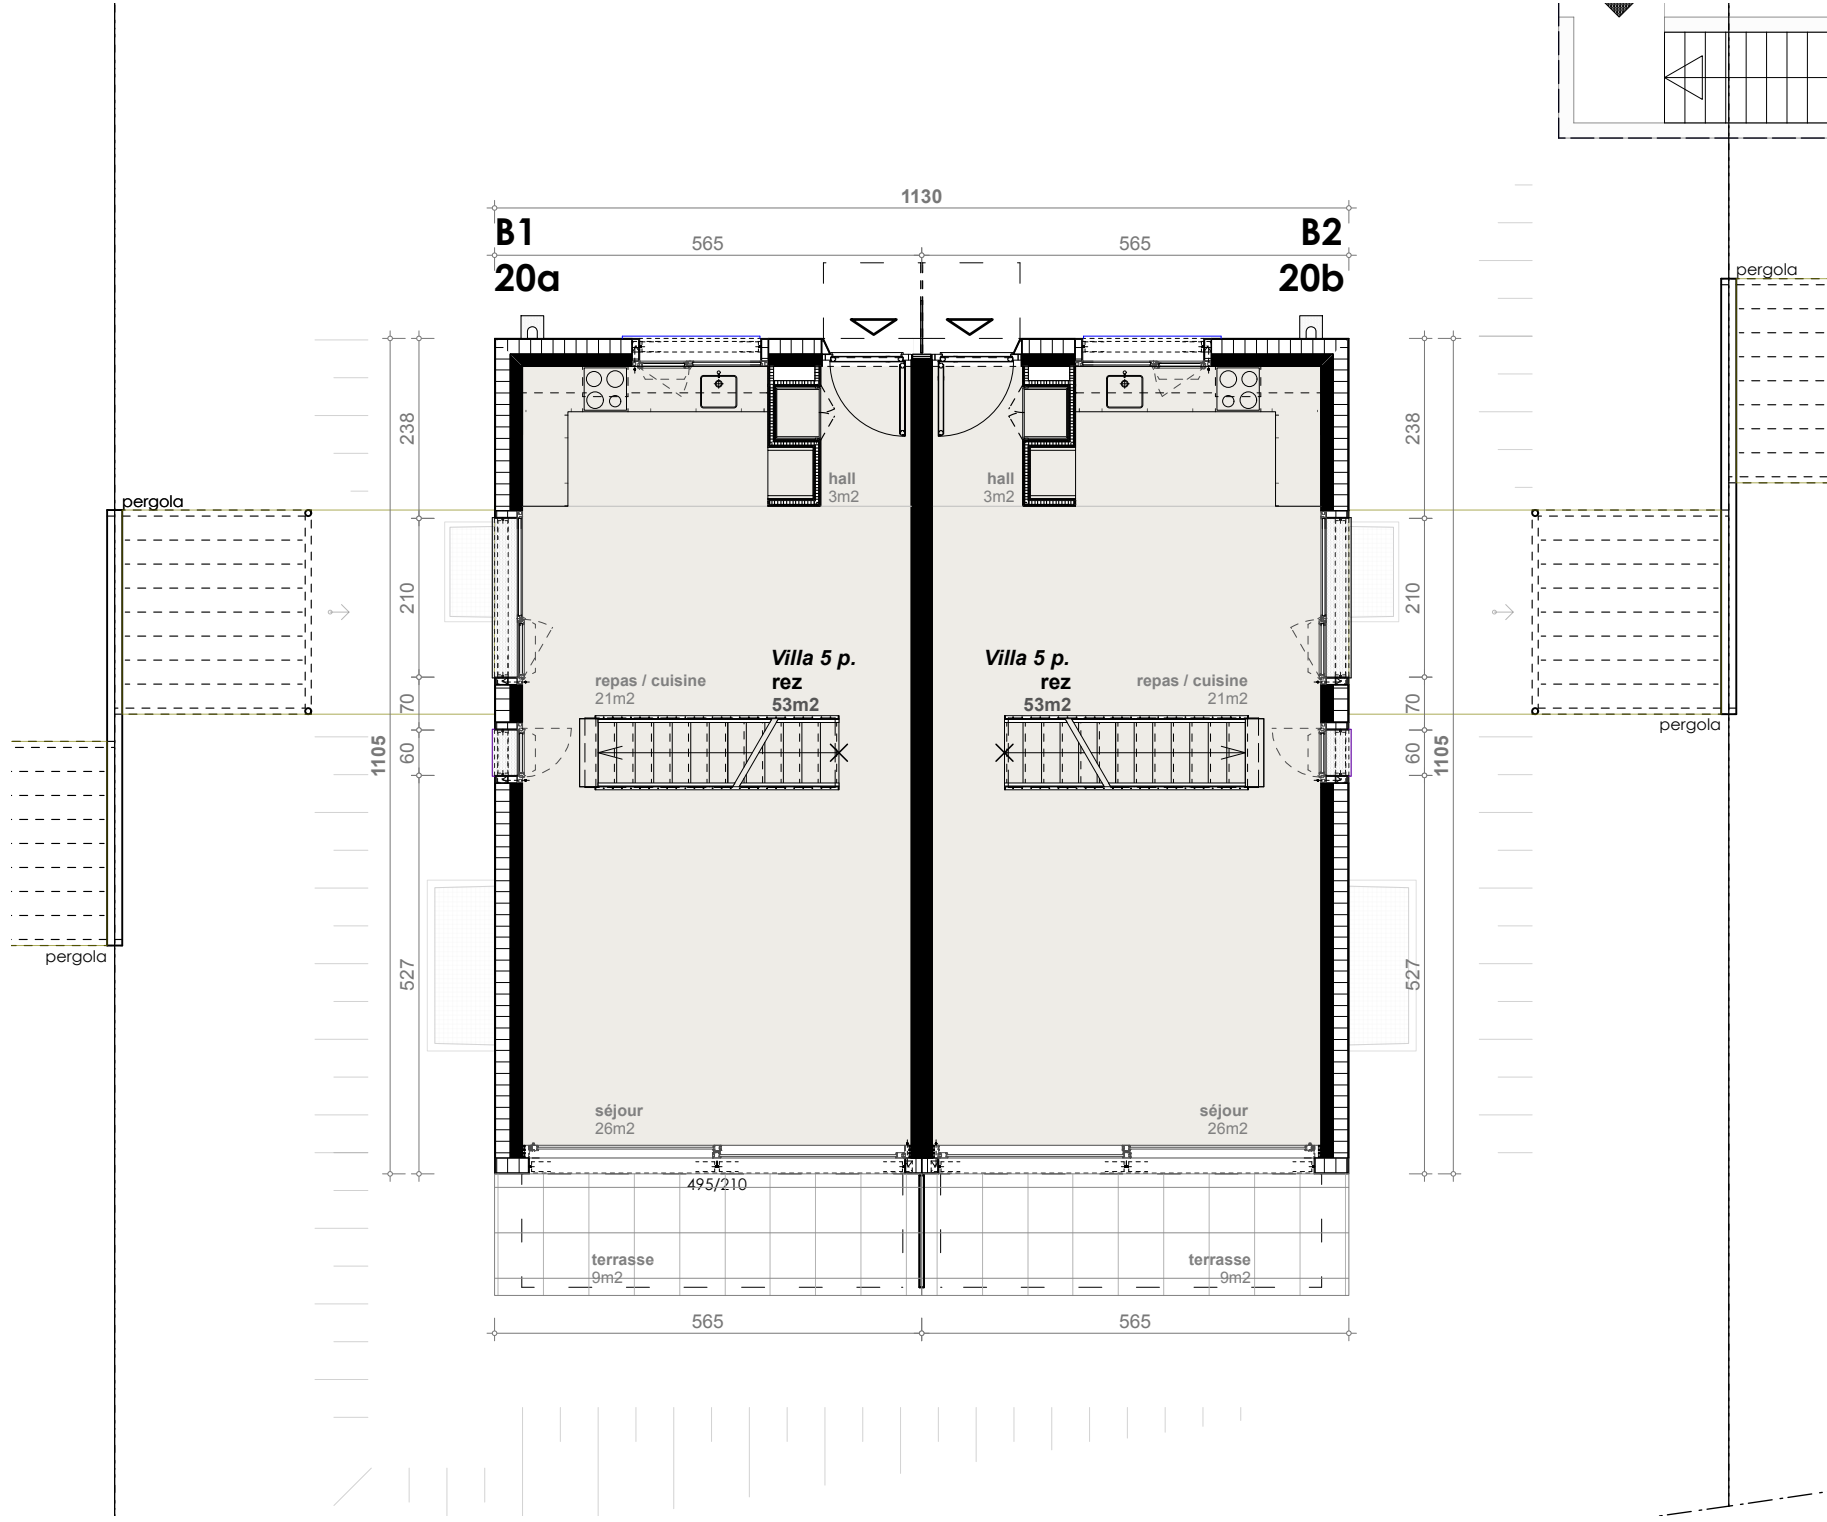

Propriété de Chappuis & Delarive SA

Isabelle de Montolieu

V20-02

Villa B_Rez-de-chaussée
Enquête nouvelle



éch/ 1:100
22.05.2025

Latelier Vallofton

Place du Tunnel 17

1005 Lausanne

tél. 021/728.34.64 - fax 021/728.34.69

e-mail: architectes@lvsa.ch

architectes

SA