


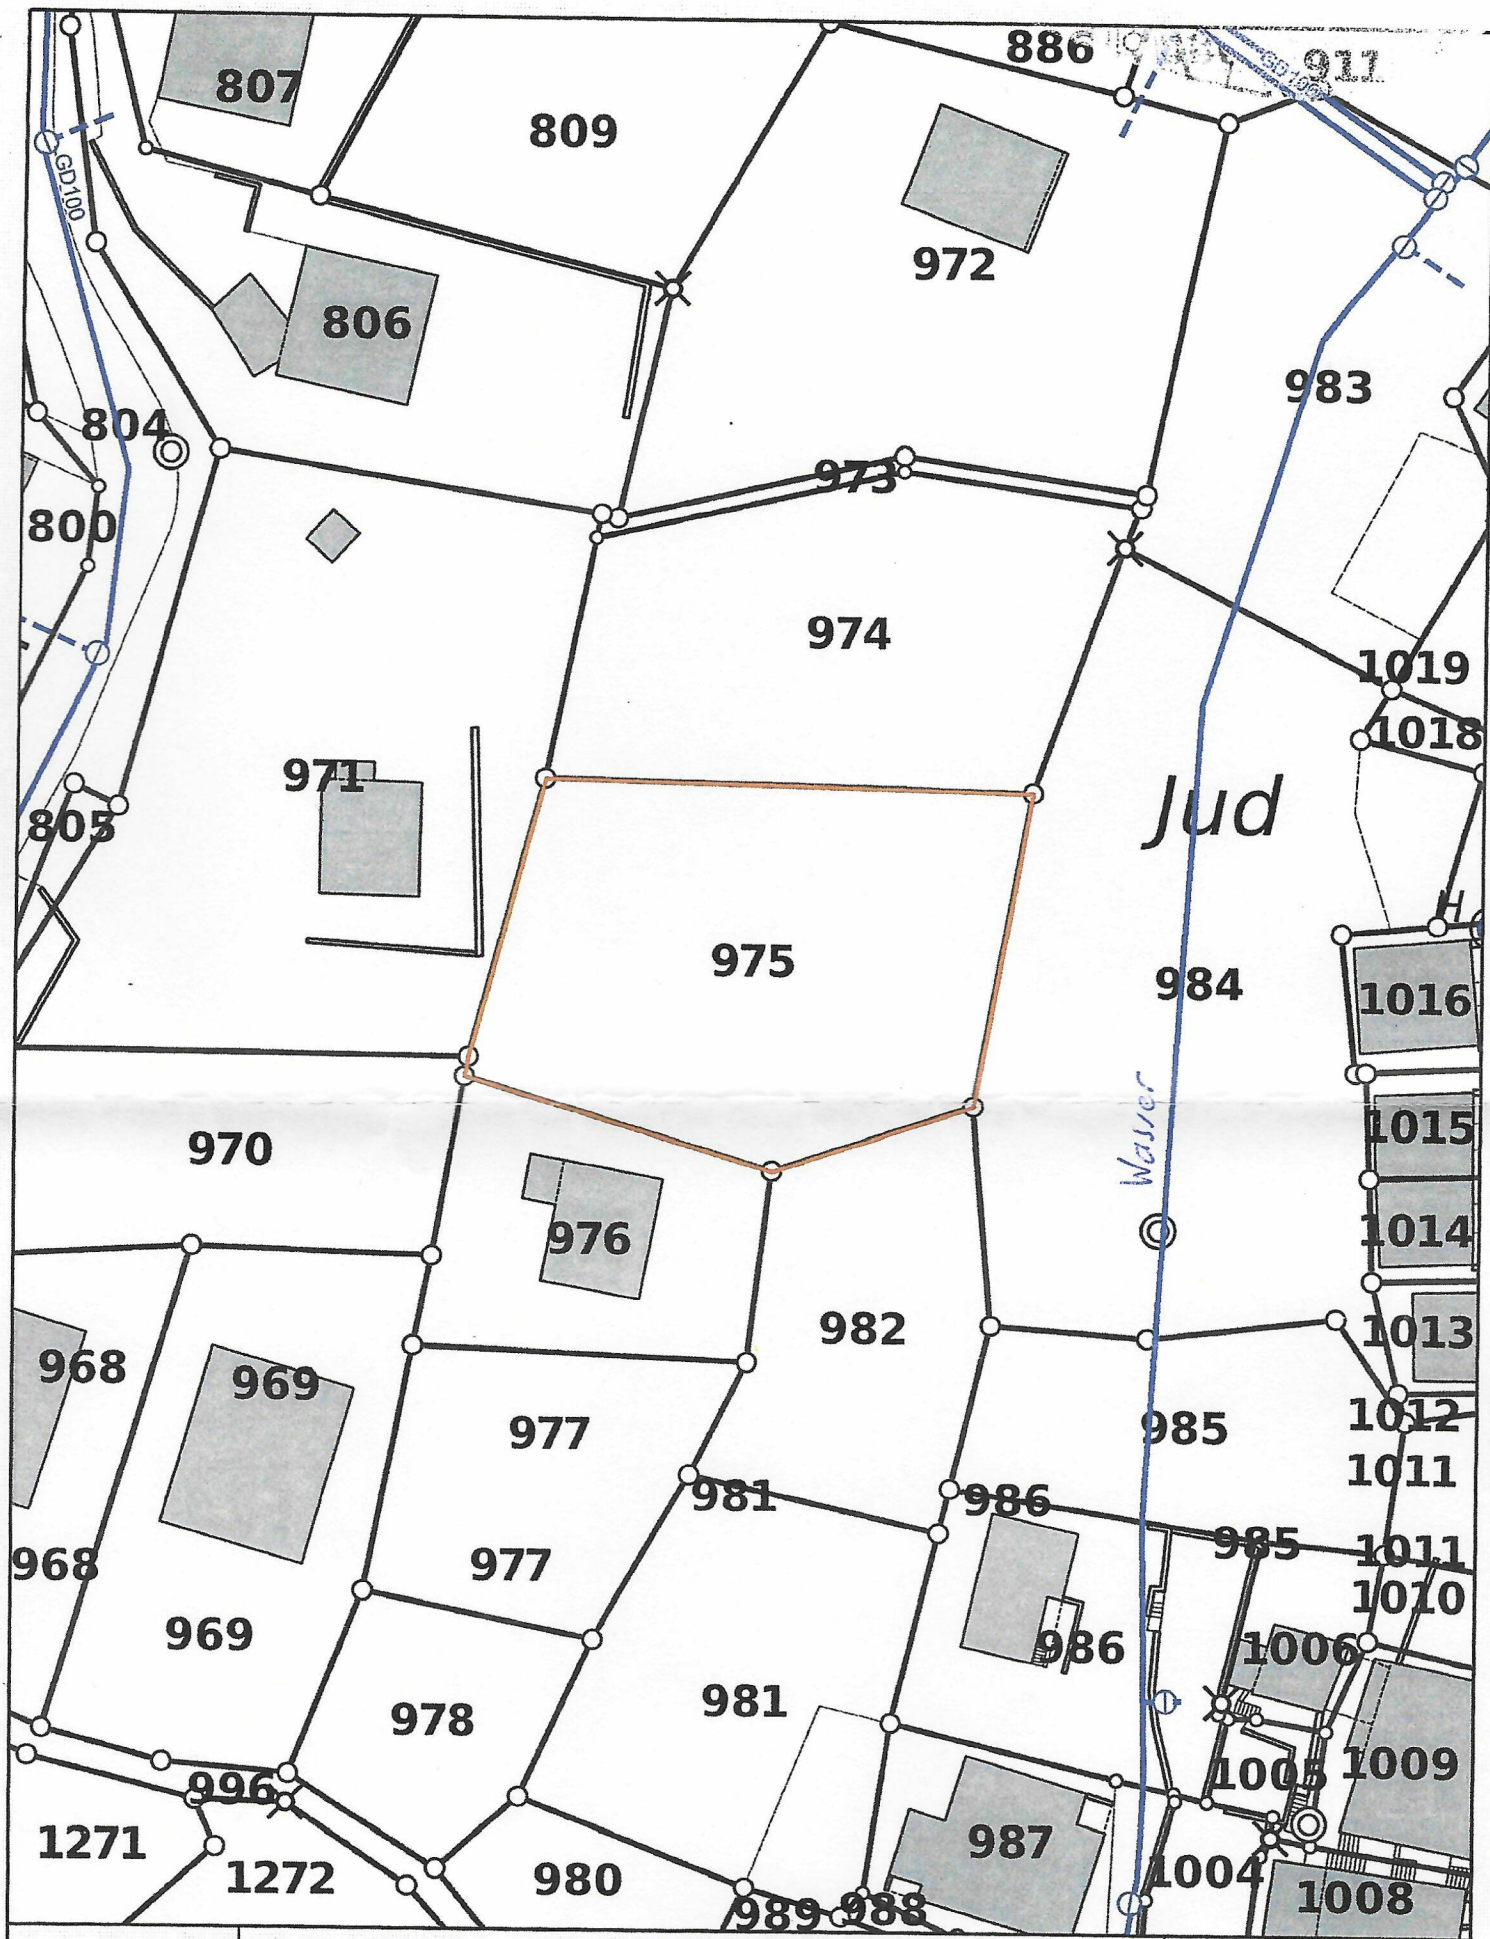

1:500

Gemeinde Goms

Kanton Wallis

Situationsplan


Ersteller Gast
Erstellungsdatum 18.03.2025

Die im Internet aufgeschalteten Daten haben rein informativen Charakter. Aus diesem Plan und dessen Darstellung können keine rechtlichen Ansprüche abgeleitet werden.



PLANAX

Ingenieure, Geometer, Raumplaner
Brig - Visp - Zermatt - Ulrichen

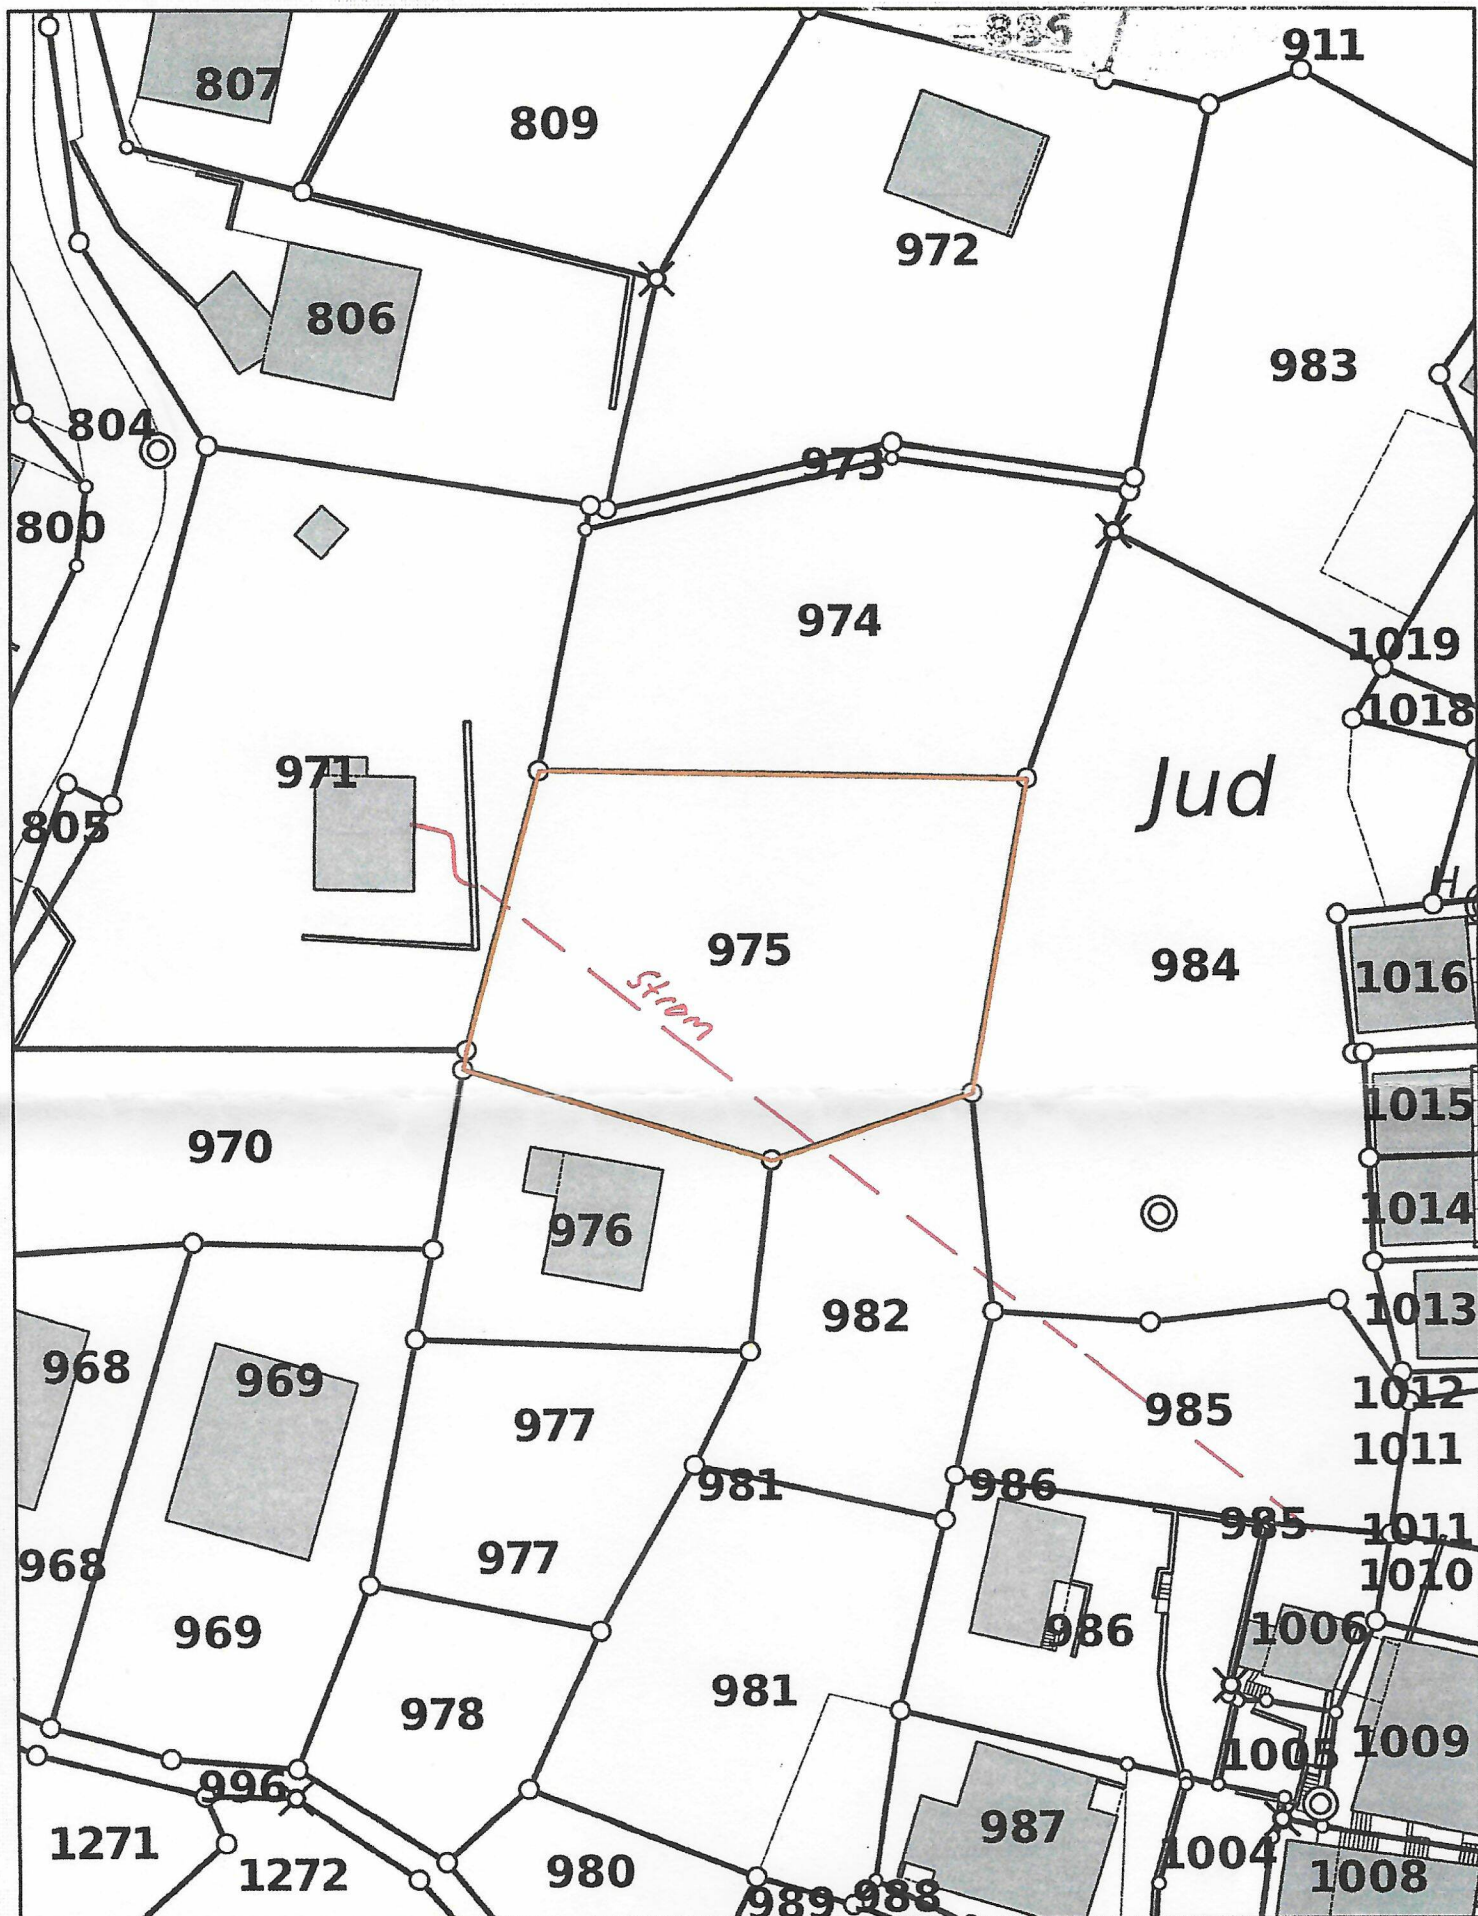

1:500

Gemeinde Goms

Situationsplan

Ersteller Gast
Erstellungsdatum 18.03.2025


Kanton Wallis

Die im Internet aufgeschalteten Daten haben rein informativen Charakter. Aus diesem Plan und dessen Darstellung können keine rechtlichen Ansprüche abgeleitet werden.



PLANAX

Ingenieure, Geometer, Raumplaner
Brig - Visp - Zermatt - Ulrichen

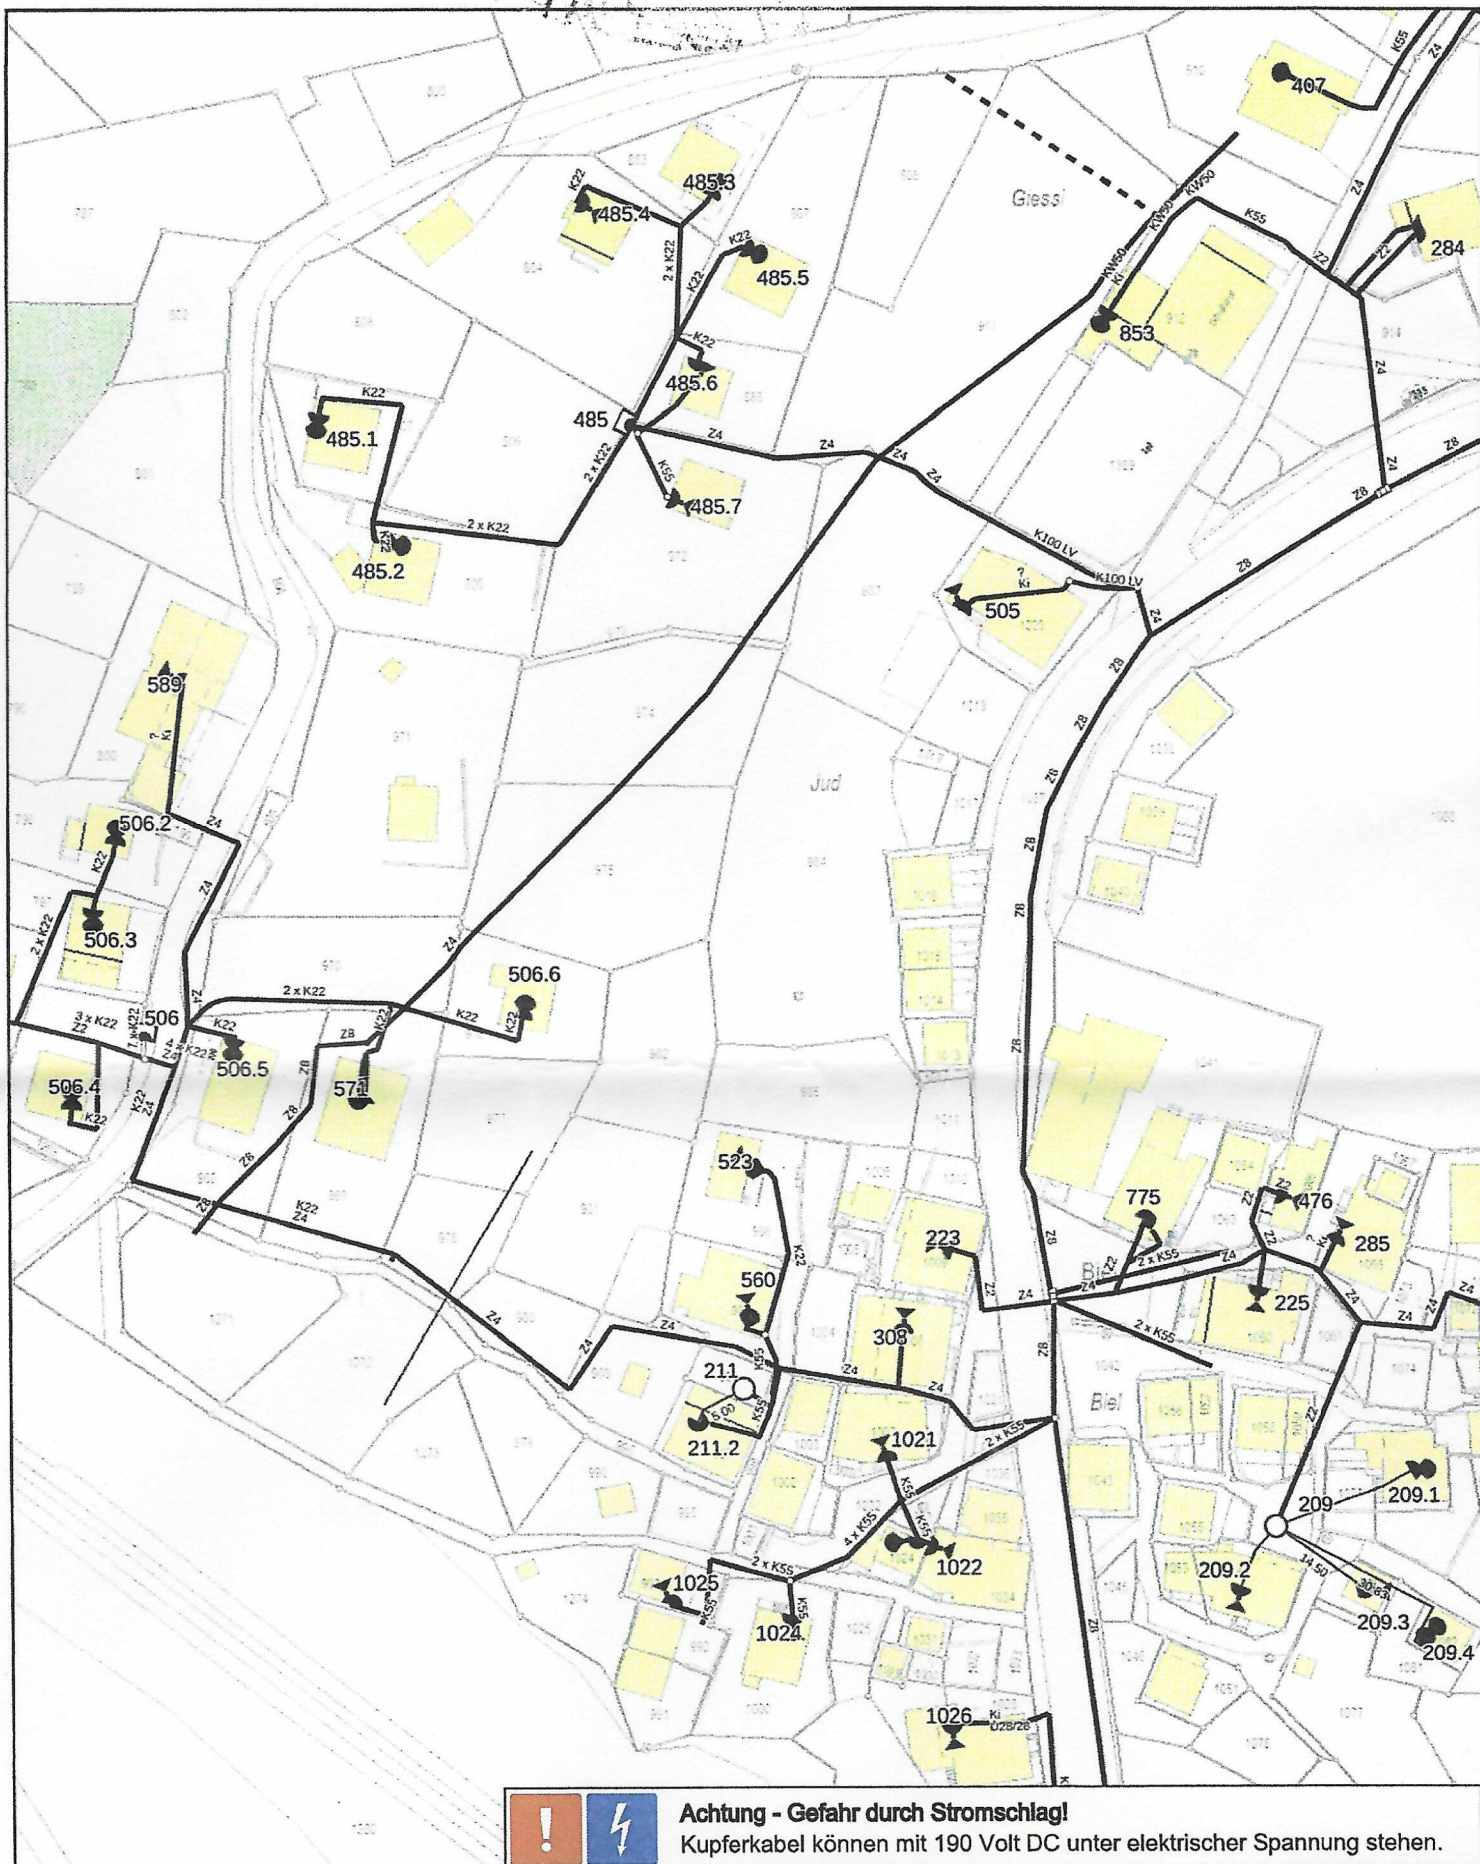


Gemeinde
Grafschaft

Netzauskunft




Massstab
1:1000

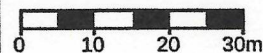

Ausgabedatum 18.03.2025
Gültigkeitsdauer 3 Monate
Auskunftsnummer 2025-03-18-00290
Zentrumskoordinate 2659755 / 1145269

Die genauen Tiefenlagen der Leitungen sind durch Sondagen zu ermitteln. Nicht eingemessene Leitungsverläufe von Hausanschlussleitungen sind ungenau eingezeichnet, deren genaue Lage ist zu sondieren.
© Swisscom (Schweiz) AG
Sämtliche Rechte (insbesondere Urheber- und Eigentumsrechte) im Zusammenhang mit zugänglichen Plandaten sowie ausgedruckten Werkleistungsplänen verbleiben vollumfänglich bei der Swisscom (Schweiz) AG.

© Benützung der Daten der amtlichen Vermessung durch die kantonale Vermessungsaufsicht bewilligt.

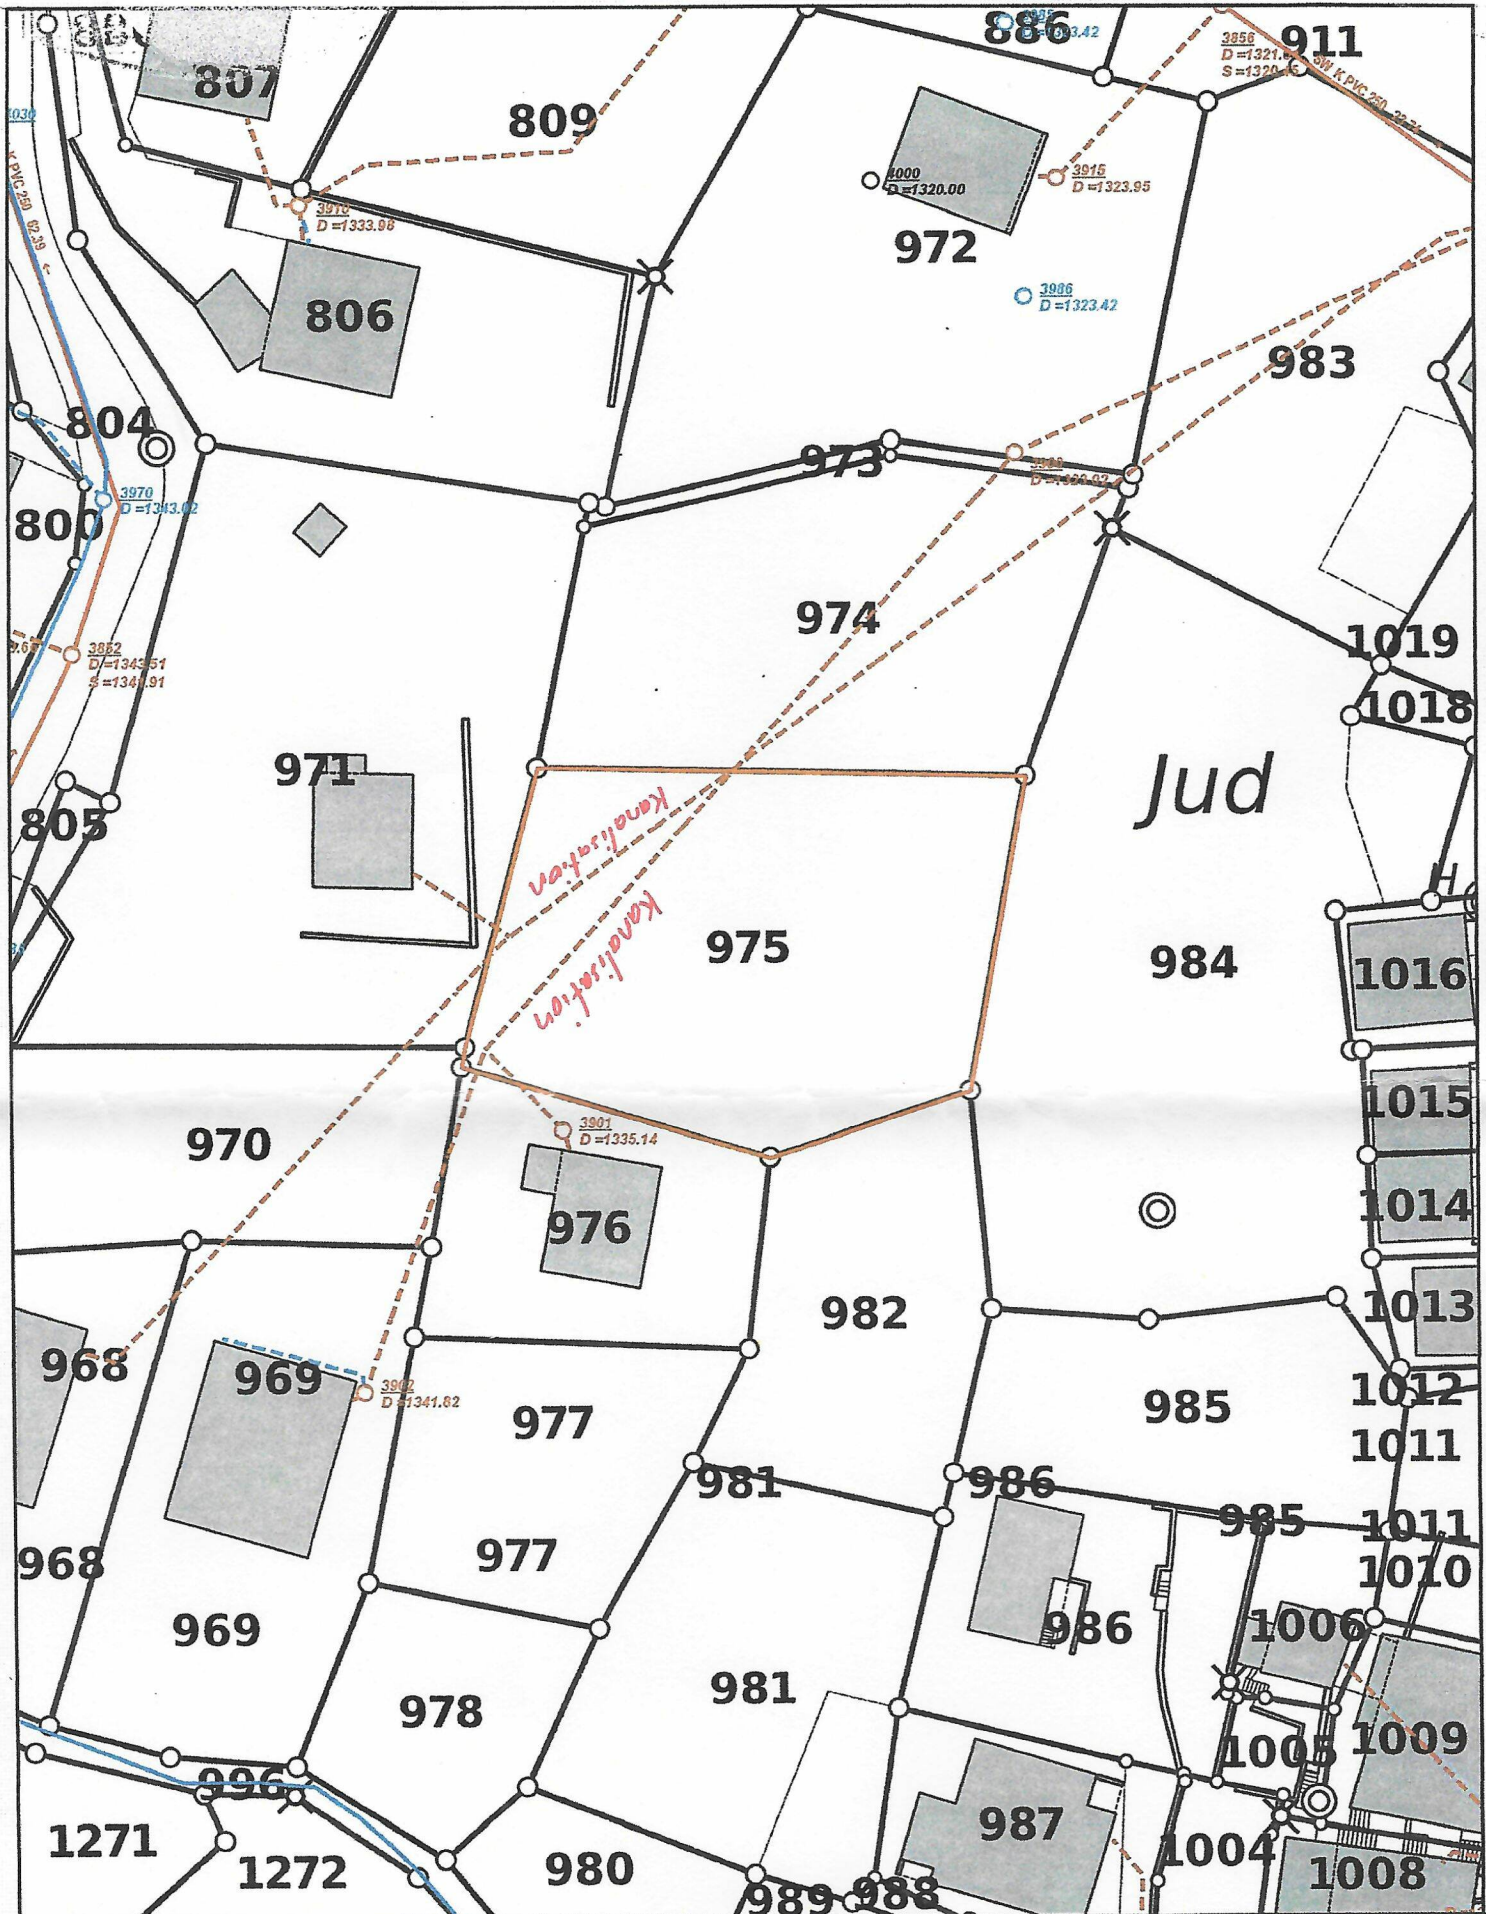

1:500

Gemeinde Goms

Situationsplan

Ersteller Gast
Erstellungsdatum 18.03.2025

Kanton Wallis

Die im Internet aufgeschalteten Daten haben rein informativen Charakter. Aus diesem Plan und dessen Darstellung können keine rechtlichen Ansprüche abgeleitet werden.



PLANAX

Ingenieure, Geometer, Raumplaner
Brig - Visp - Zermatt - Ulrichen