
Genereller Erschliessungsplan Kt GR

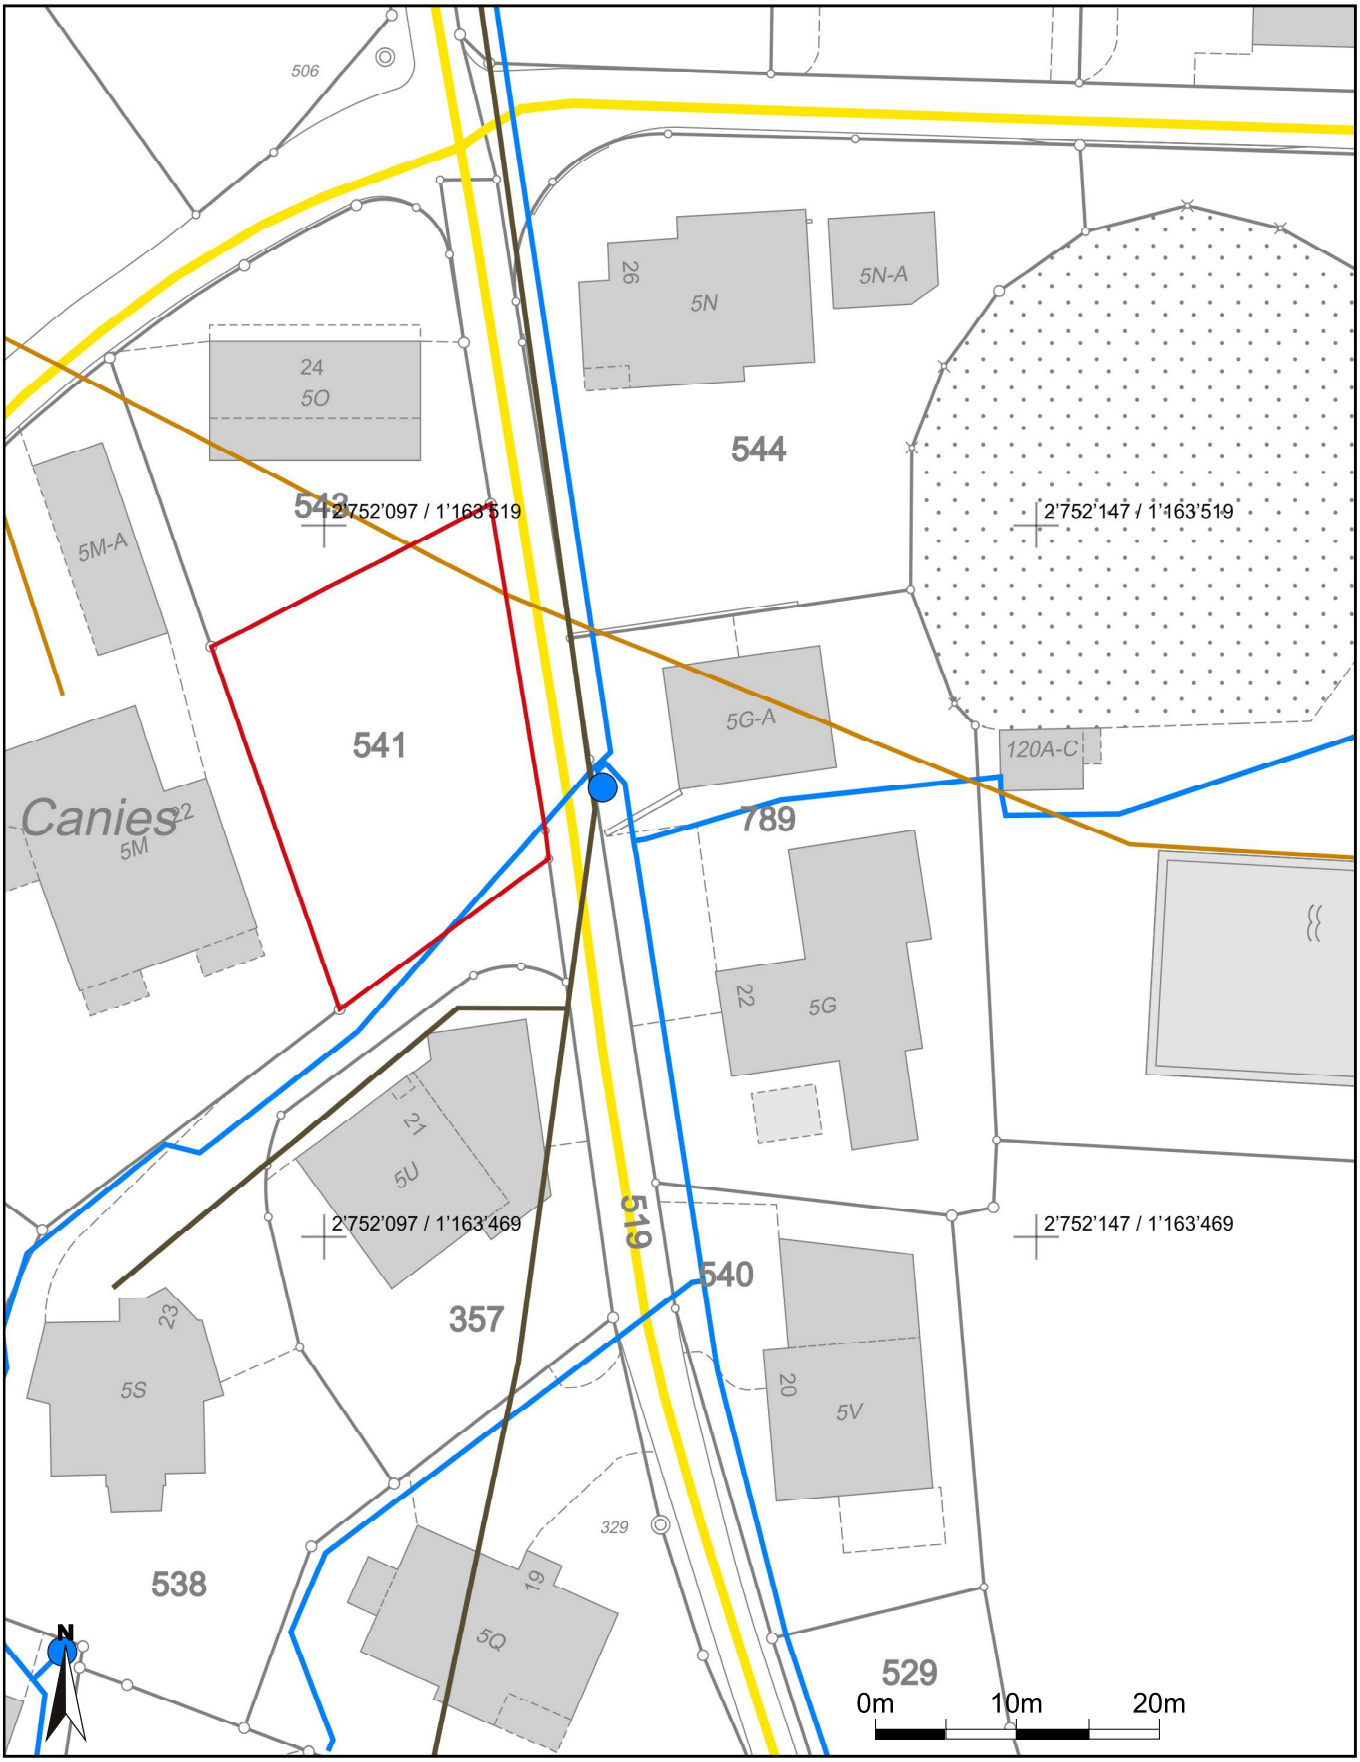

Für die Richtigkeit und Aktualität der Daten wird keine Garantie übernommen.

Massstab 1:500

Es gelten die Nutzungsbedingungen des Geoportals.

Zentrumskoordinaten: 2'752'122, 1'163'494

02.03.2026

Quelle Grundlagedaten: Amtliche Vermessung

Legende - Genereller Erschliessungsplan Kt GR

Genereller Erschliessungsplan

- Private Quelle gefasst - bestehend
- Wasserleitung - bestehend
- Parkplatz - bestehend
- Parkplatz - geplant
- Quelle gefasst - bestehend
- Quelle gefasst - geplant
- Mineralwasserquelle gefasst - bestehend
- Mineralwasserquelle gefasst - geplant
- Private Fassung Überlauf Reservoir - geplant
- Hydrant - bestehend
- Hydrant - geplant
- Reservoir - bestehend
- Reservoir - geplant
- Privates Reservoir - bestehend
- Privates Reservoir - geplant
- Private ARA - bestehend
- Trafostation - orientierend
- Trafostation geplant - orientierend
- Kanalisationsleitung - bestehend
- Kanalisationsleitung - geplant
- Private Kanalisationsleitung - bestehend
- Private Kanalisationsleitung - geplant
- Meteorwasserleitung - bestehend
- Meteorwasserleitung - geplant
- Wasserleitung - geplant
- Private Brauchwasserleitung - bestehend
- Private Brauchwasserleitung - geplant
- Private Mineralwasserleitung (ungefähre Lage) - bestehend
- Wanderwegnetz BAW - bestehend
- Wanderwegnetz BAW - geplant


Radweg - bestehend


Radweg - geplant


Fussweg - bestehend


Fussweg - geplant


Winterwanderweg - bestehend


Winterwanderweg - geplant


Fuss- und Wanderweg - bestehend


Fuss- und Wanderweg - geplant


Land- und Forstwirtschaftsweg - bestehend


Land- und Forstwirtschaftsweg - geplant


Erschliessungsbereich - geplant

Erschliessungsstrasse - bestehend

Erschliessungsstrasse - geplant

Private Erschliessungsstrasse - bestehend

Private Erschliessungsstrasse - geplant


Baupiste - geplant


Baupiste Etappe 1 bis 2 - geplant


Baupiste Etappe 3 bis 5b - geplant

Langlaufloipe - bestehend


Skilift - bestehend


Nationalstrasse - orientierend


Nationalstrasse geplant - orientierend


Kantonale Hauptstrasse - orientierend


Kantonale Hauptstrasse geplant- orientierend


Kantonale Verbindungsstrasse - orientierend


Kantonale Verbindungsstrasse geplant - orientierend


Hochspannungsleitung geplant - orientierend


Hochspannungsleitung - orientierend


Oleodotto - Hinweis

Bereich Parkierungskonzept - bestehend

Installationsbereich - geplant