



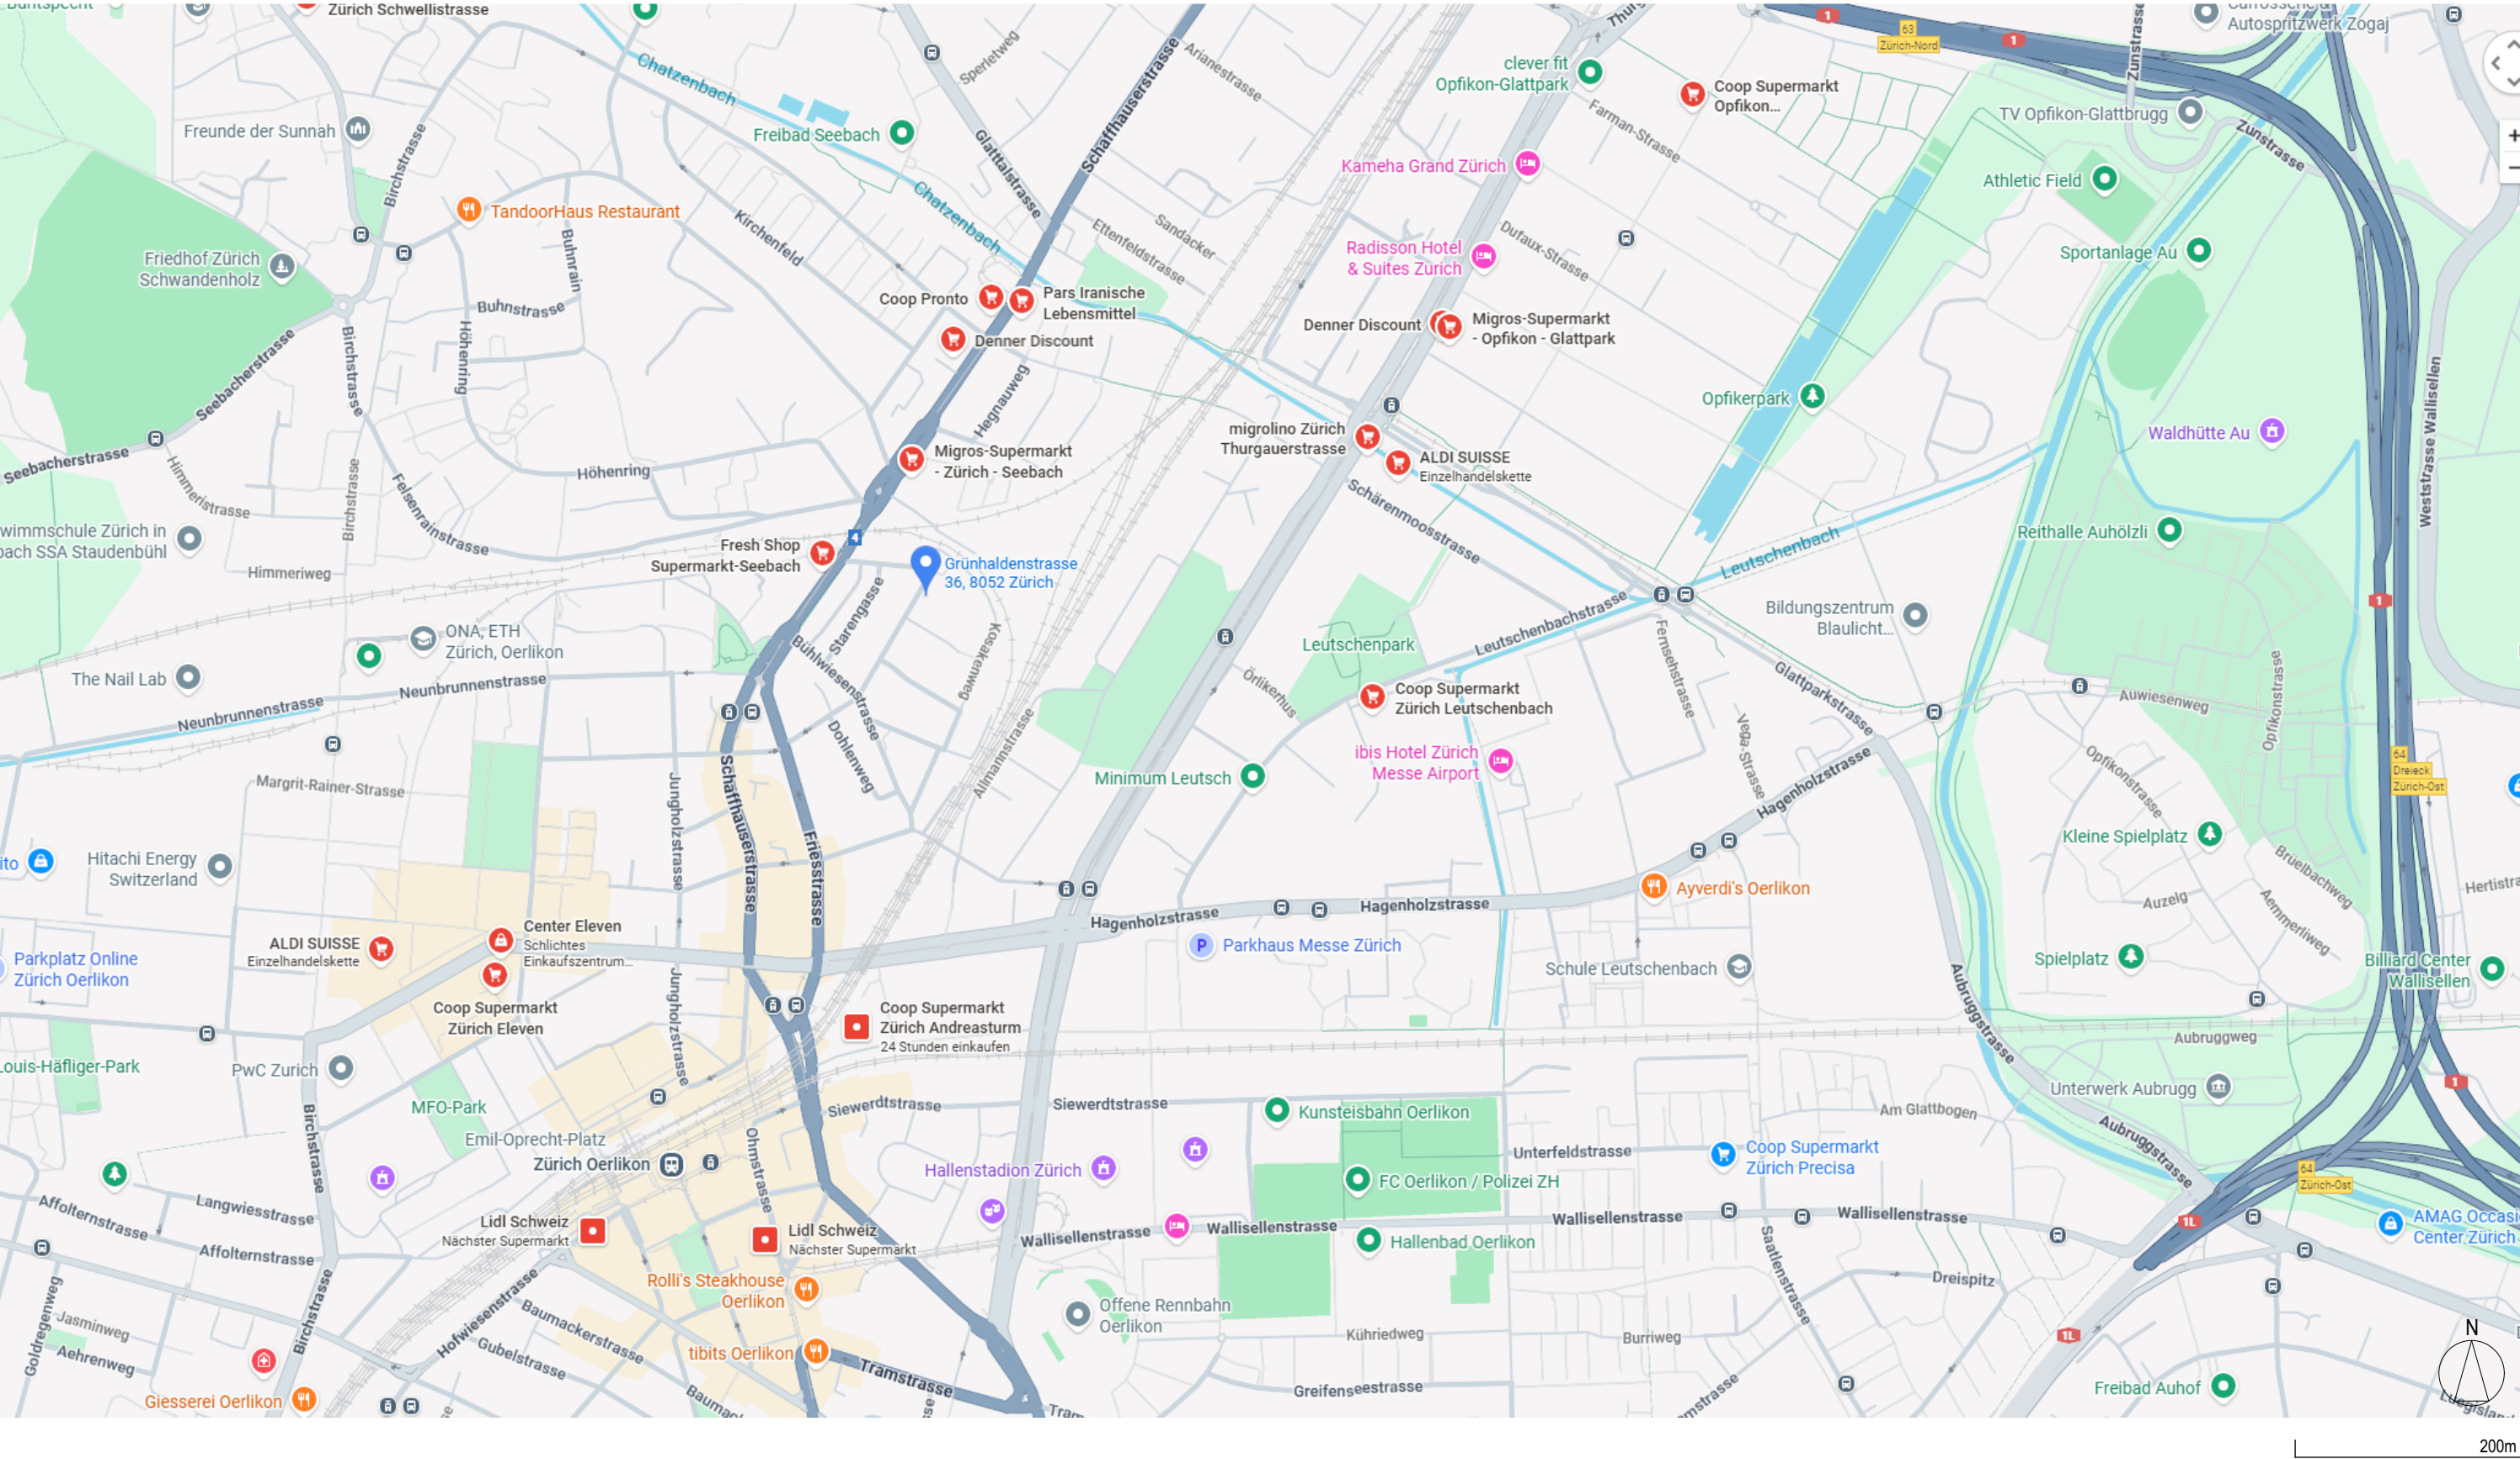



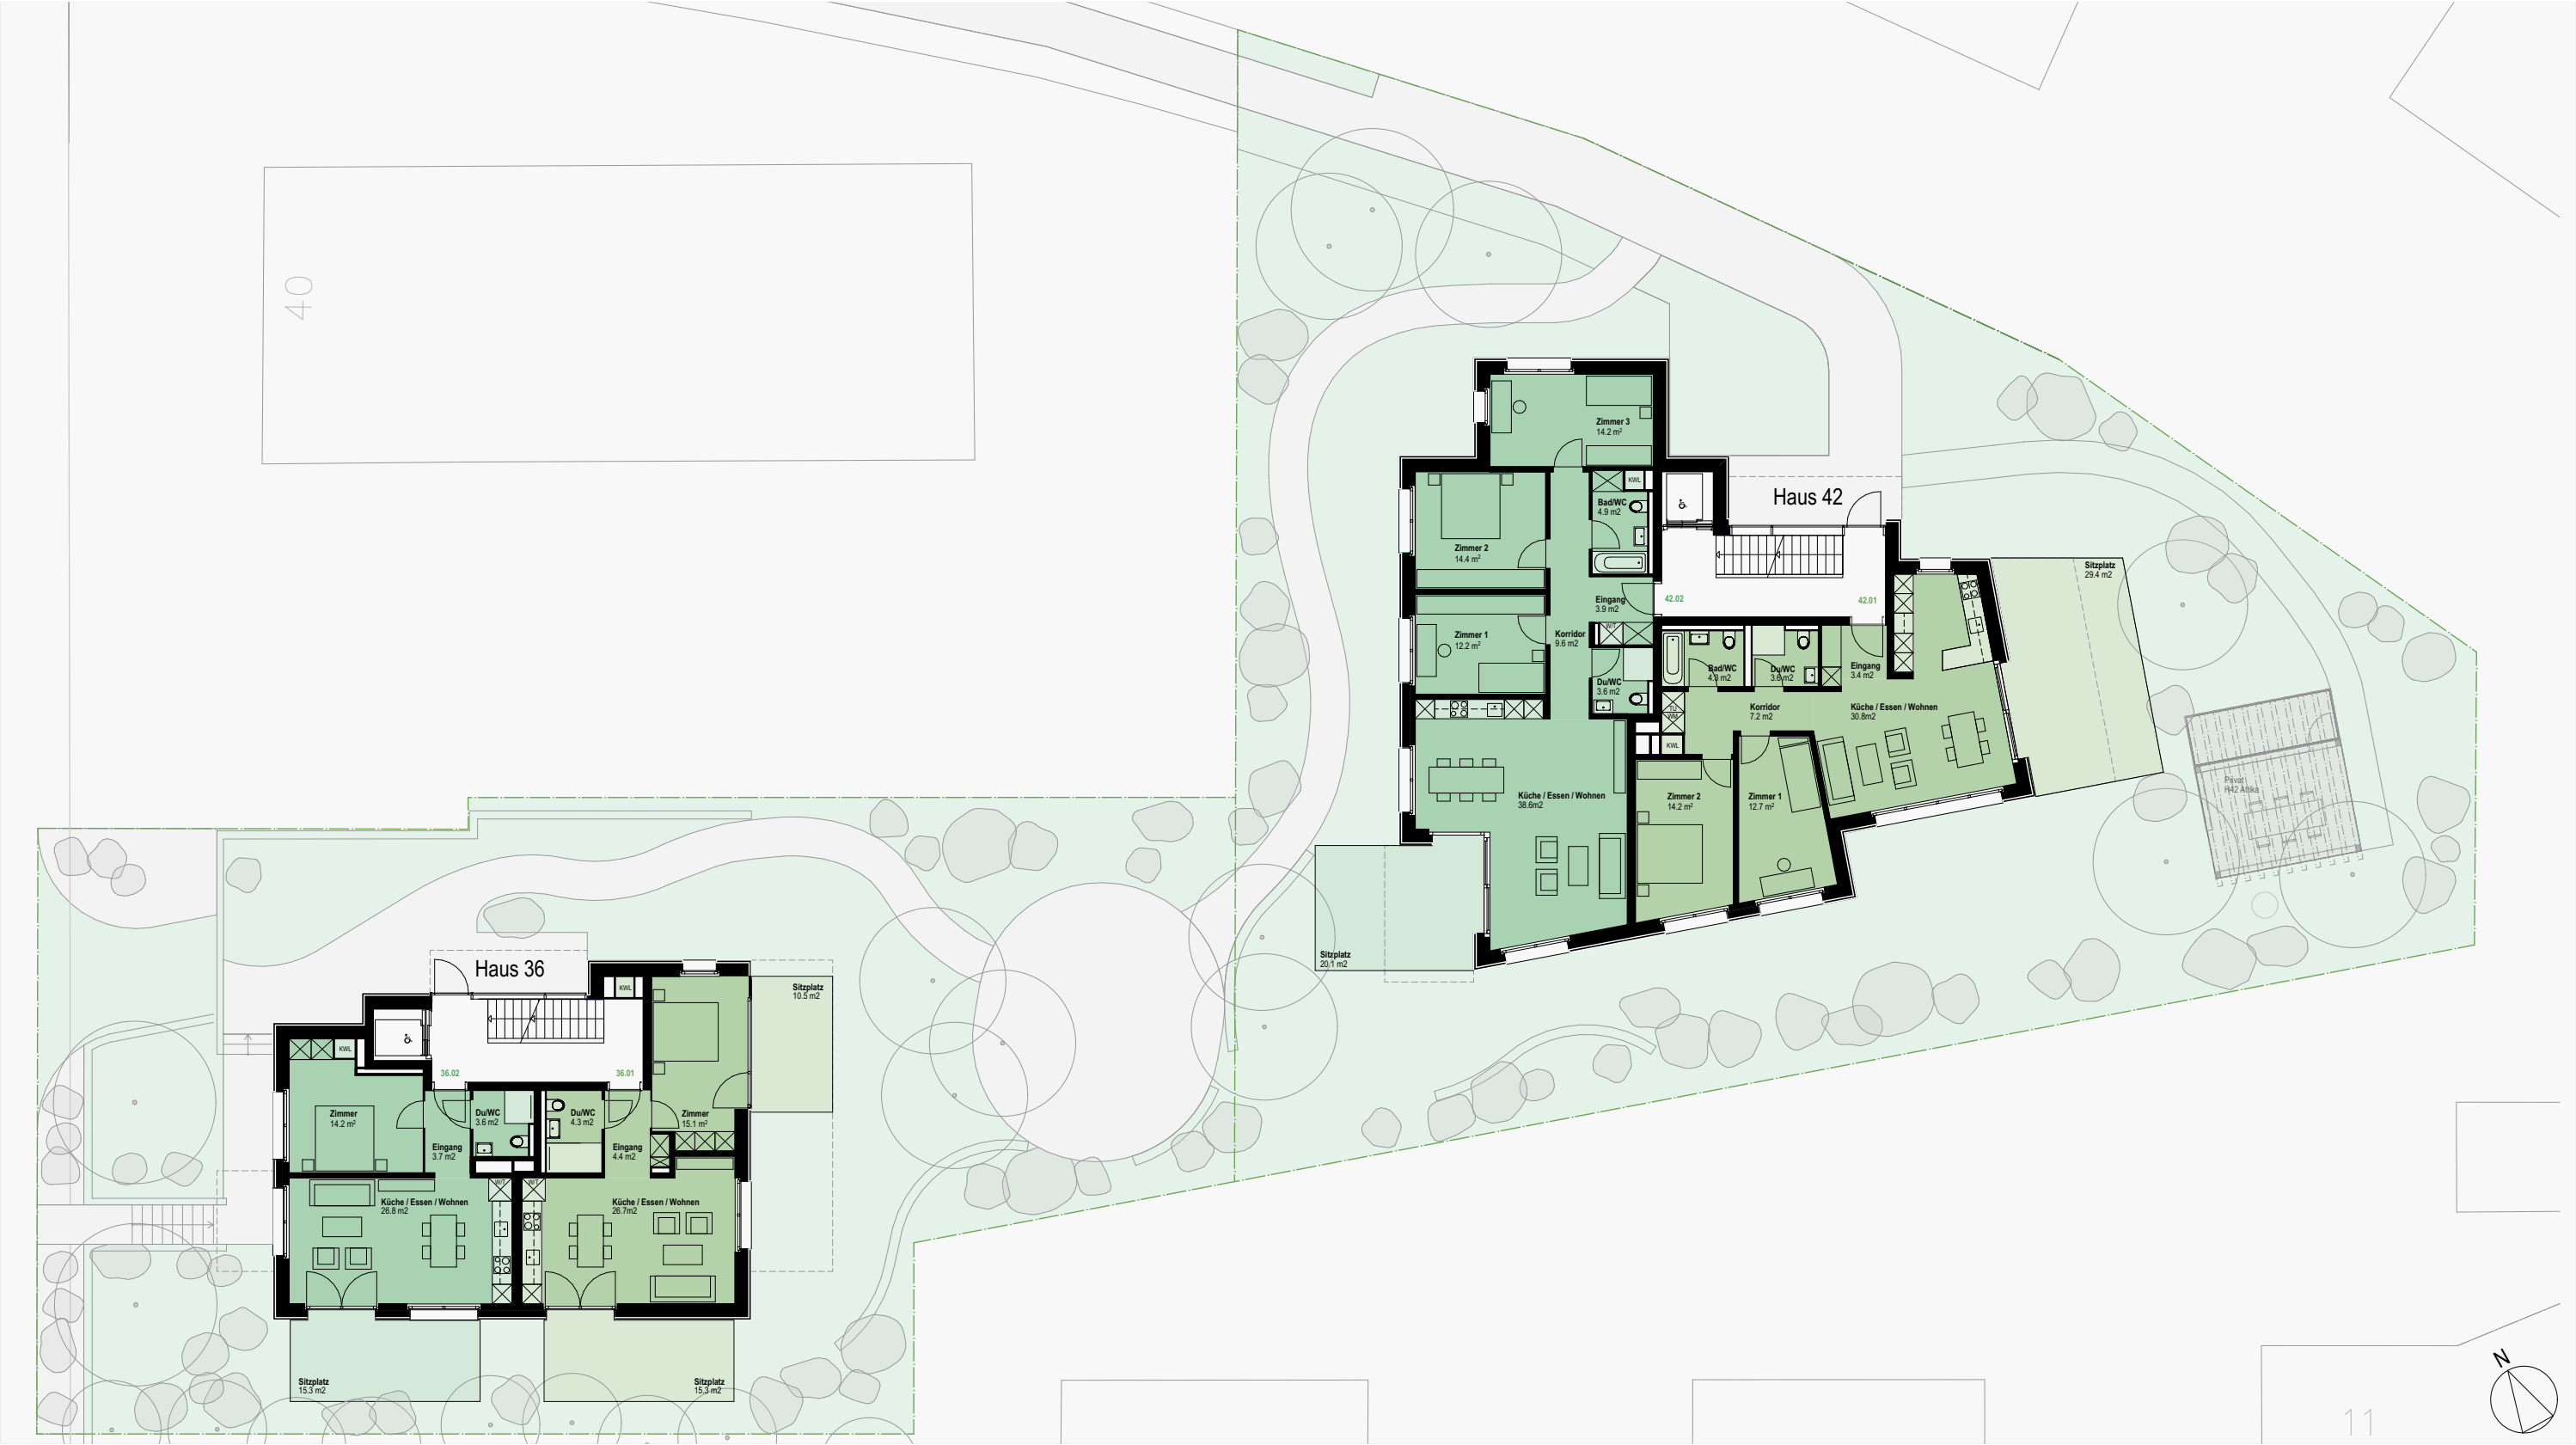



Massstab 1:200 | DIN A3





Wohnung	Zimmer	Wohnfläche*	Sitzplatz	Keller
42.01	3.5	80.9 m²	29.4 m²	8.1 m²
42.02	4.5	106.5 m²	20.1 m²	8.1 m²

* BWF: Nettowohnfläche nach BWO inkl. Innenwände exkl. Schächte

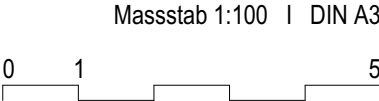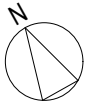



Wohnung	Zimmer	Wohnfläche*	Sitzplatz	Keller
42.11	3.5	80.9 m²	29.4 m²	8.2 m2
42.12	4.5	106.5 m²	20.1 m²	10.4 m2

* BWF: Nettowohnfläche nach BWO inkl. Innenwände exkl. Schächte





Wohnung	Zimmer	Wohnfläche*	Sitzplatz	Keller
42.21	3.5	80.9 m²	29.4 m²	10.4 m²
42.22	4.5	106.5 m²	20.1 m²	8.4 m²


* BWF: Nettowohnfläche nach BWO inkl. Innenwände exkl. Schächte





Wohnung	Zimmer	Wohnfläche*	Sitzplatz	Keller
42.31	3.5	80.9 m²	29.4 m²	8.0 m2
42.32	4.5	106.5 m²	20.1 m²	13.9 m2

* BWF: Nettowohnfläche nach BWO inkl. Innenwände exkl. Schächte

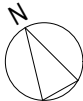

Massstab 1:100 | DIN A3
0 1 5



Wohnung	Zimmer	Wohnfläche*	Terrasse	Keller
42.41	4.5	140.5 m²	52.1 m²	13.5 m²

* BWF: Nettowohnfläche nach BWO inkl. Innenwände exkl. Schächte

