


ERLENHÖHE

DAS HÖCHSTE DER GEFÜHLE

ERLENHOEHE.CH

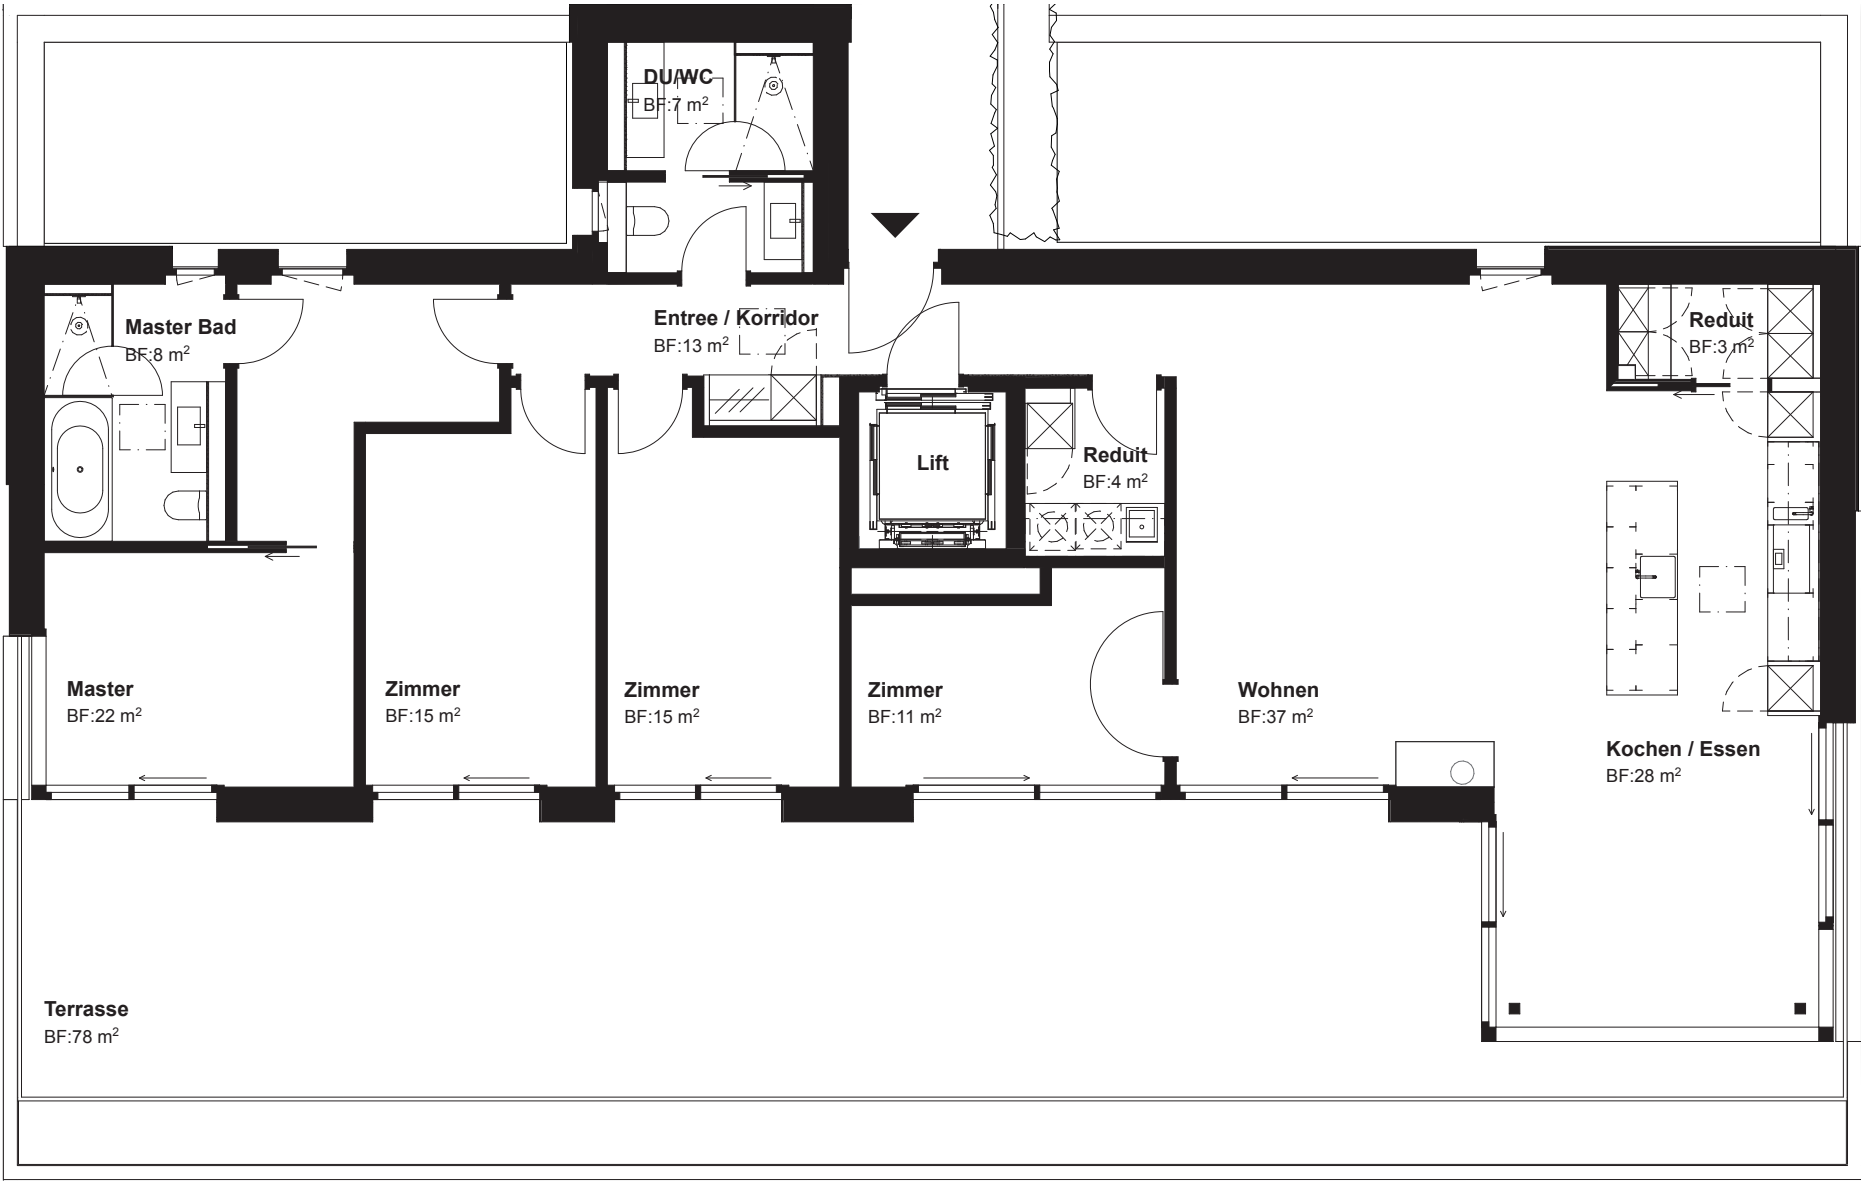

WOHNUNG 201 5.5-Zimmer-Wohnung
Bruttofläche 179 m²
Attikageschoss

