


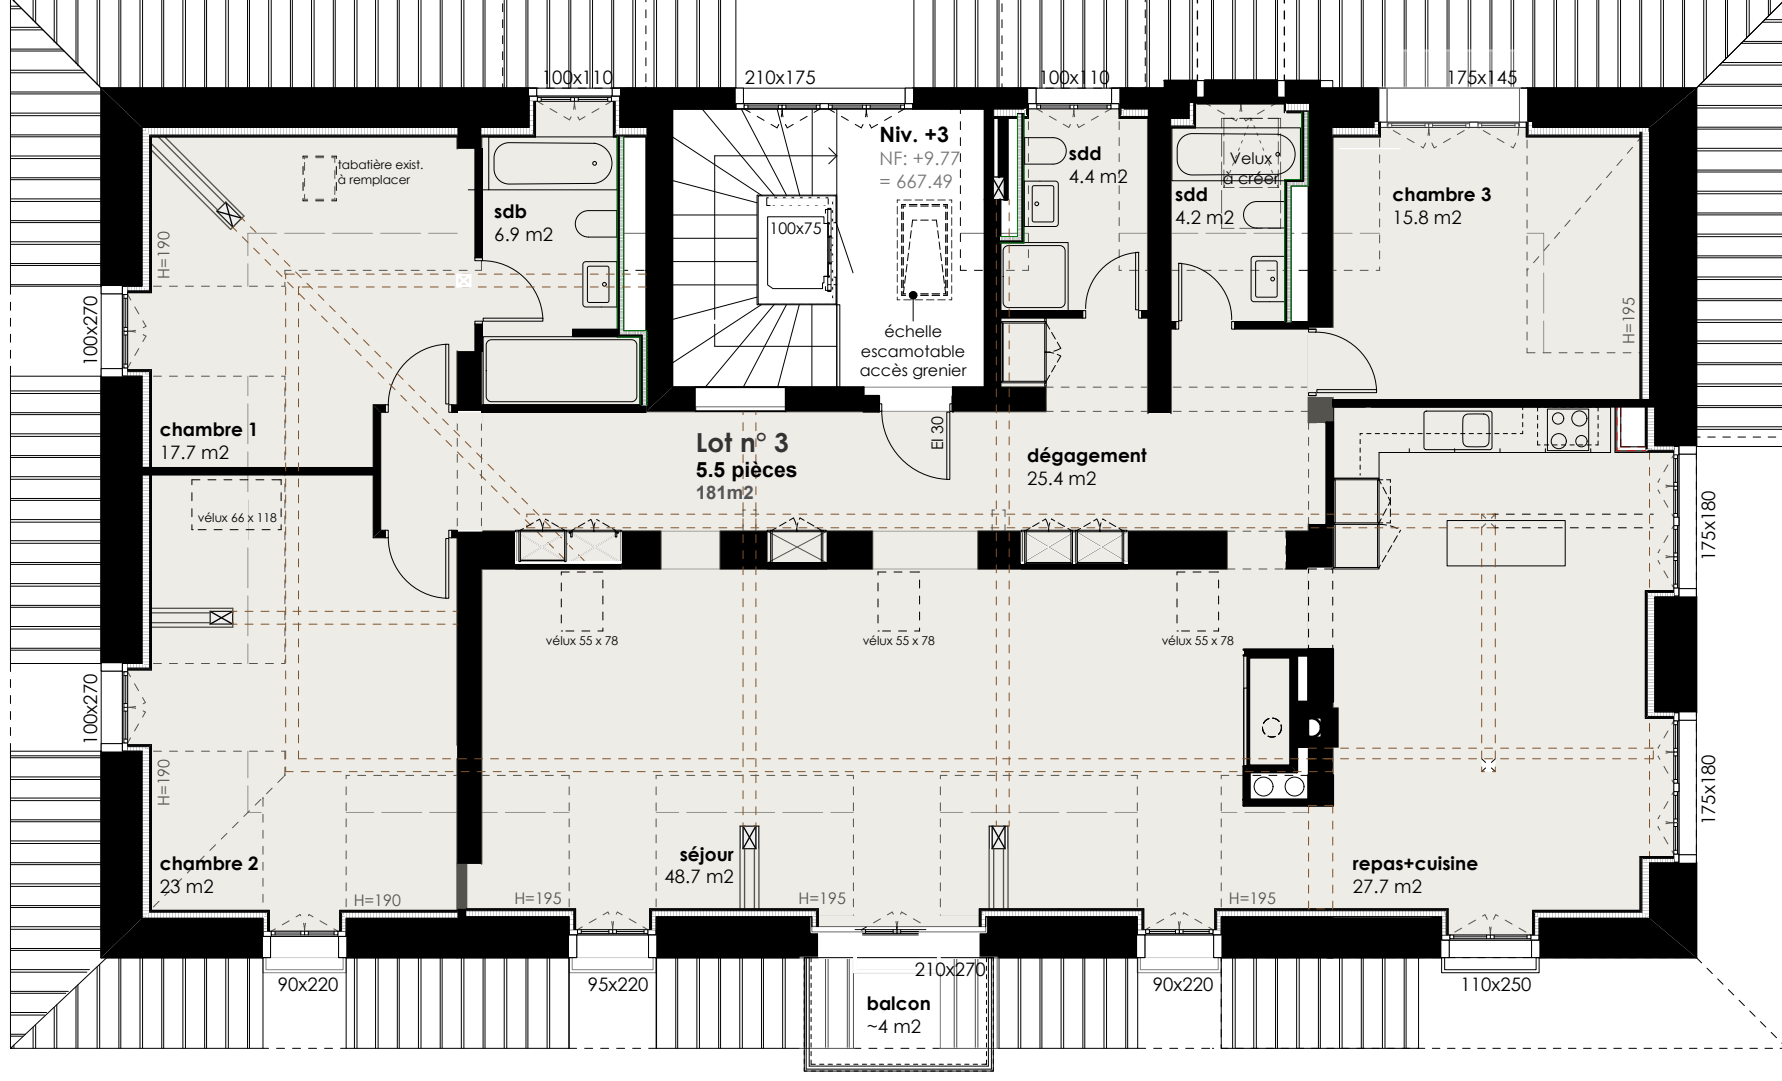

Propriété de Chappuis & Delarive SA

Ch. Isabelle de Montolieu n°26 - parcelle n°7202 - Commune de Lausanne

B26-05

ETAGE 3

Enquête nouvelle

éch/ 1:100
22.05.2025

LVSA

Latelier Vallofton

Place du Tunnel 17

1005 Lausanne

tél. 021/728.34.64

- fax 021/728.34.69

e-mail:

architectes SA

1005 Lausanne

tél. 021/728.34.64

- fax 021/728.34.69

architectes@lvsa.ch