


# TRENDY WINTY EASY FANCY

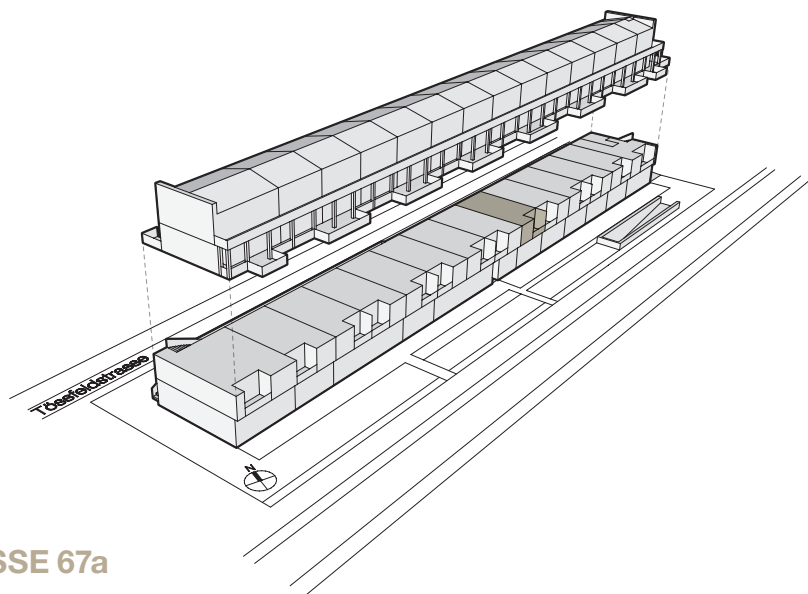


## WOHNUNG 106

### TYP 5 | 2.5-ZIMMER-WOHNUNG

1. OBERGESCHOSS | TÖSSFELDSTRASSE 67a

WOHNFLÄCHE: 54.1 m<sup>2</sup>

4-JAHRESZEITEN-ZIMMER: 4.8 m<sup>2</sup>

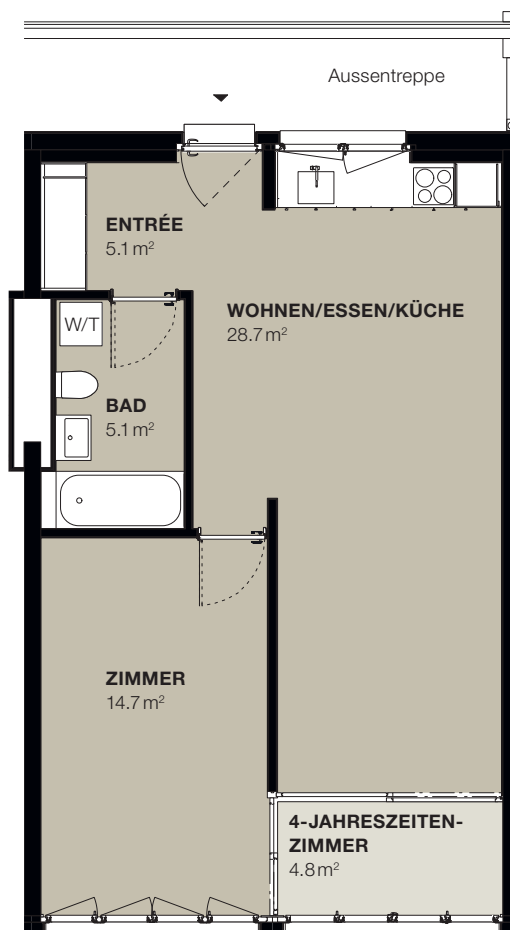

Massstab 1:100

Alle Angaben, Pläne, Zeichnungen usw. sind unverbindlich.  
Bei sämtlichen Flächenangaben handelt es sich um Circumasse.  
Änderungen bleiben bis Bauvollendung vorbehalten.

**WWW.WINTY.CH**  
**WOHNEN@WINTY.CH**