


Bahnhofstrasse 1, 8180 Bülach

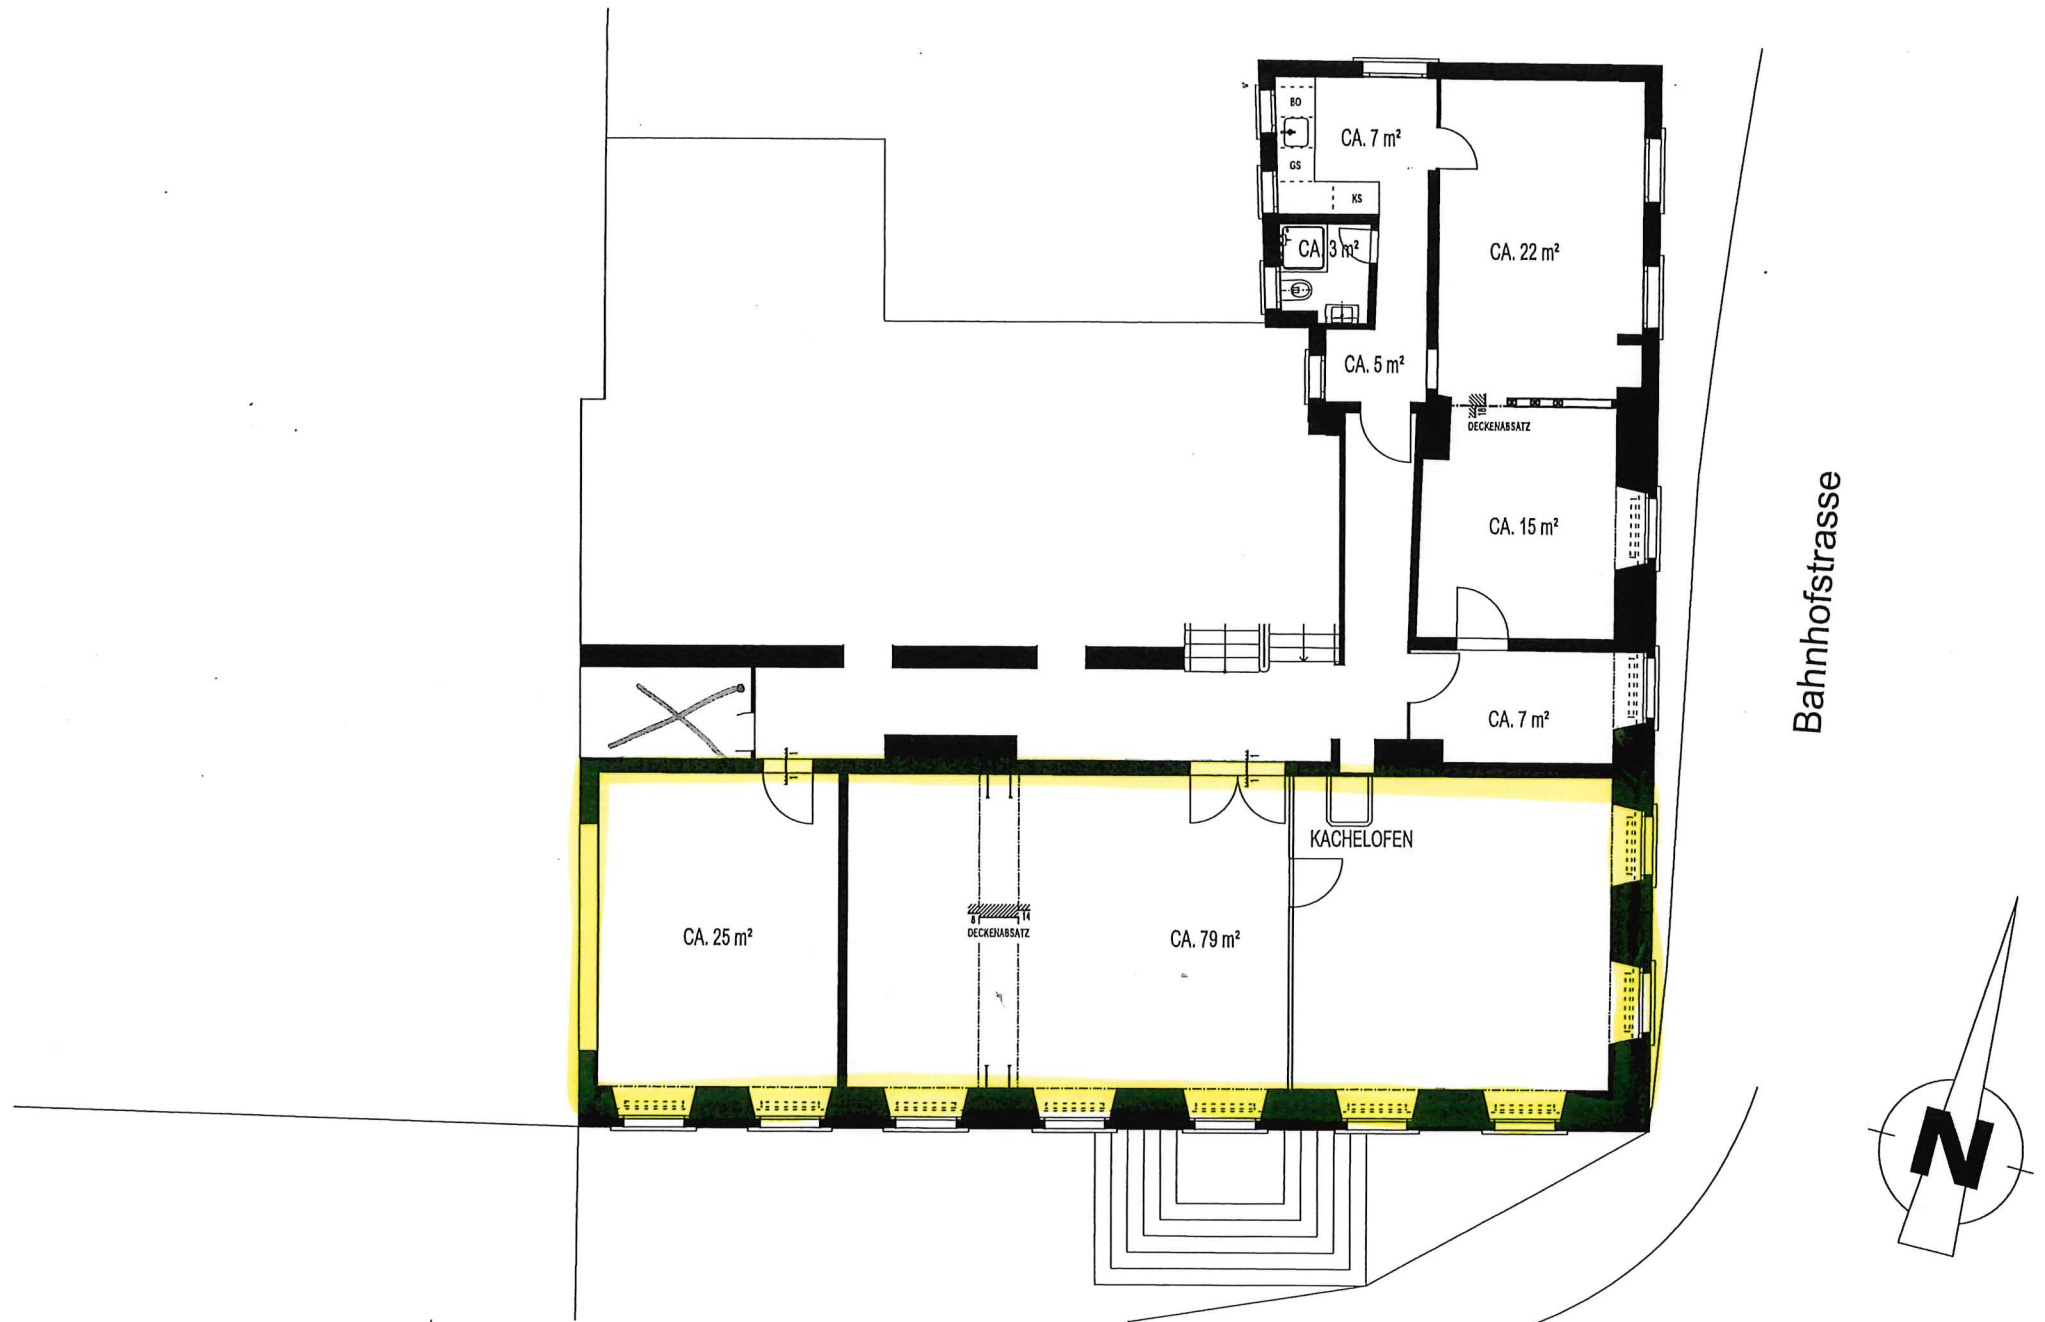

1.OBERGESCHOSS

1065-1999 / 27.11.2018 / jc
Gesamtflächen inkl. Einbauten
Sämtliche Flächenangaben sind Zielflächen

Massstab 1:100

0 2 4 6 8 10m

 **ZU VERMIETEN ca. 168 m²**