




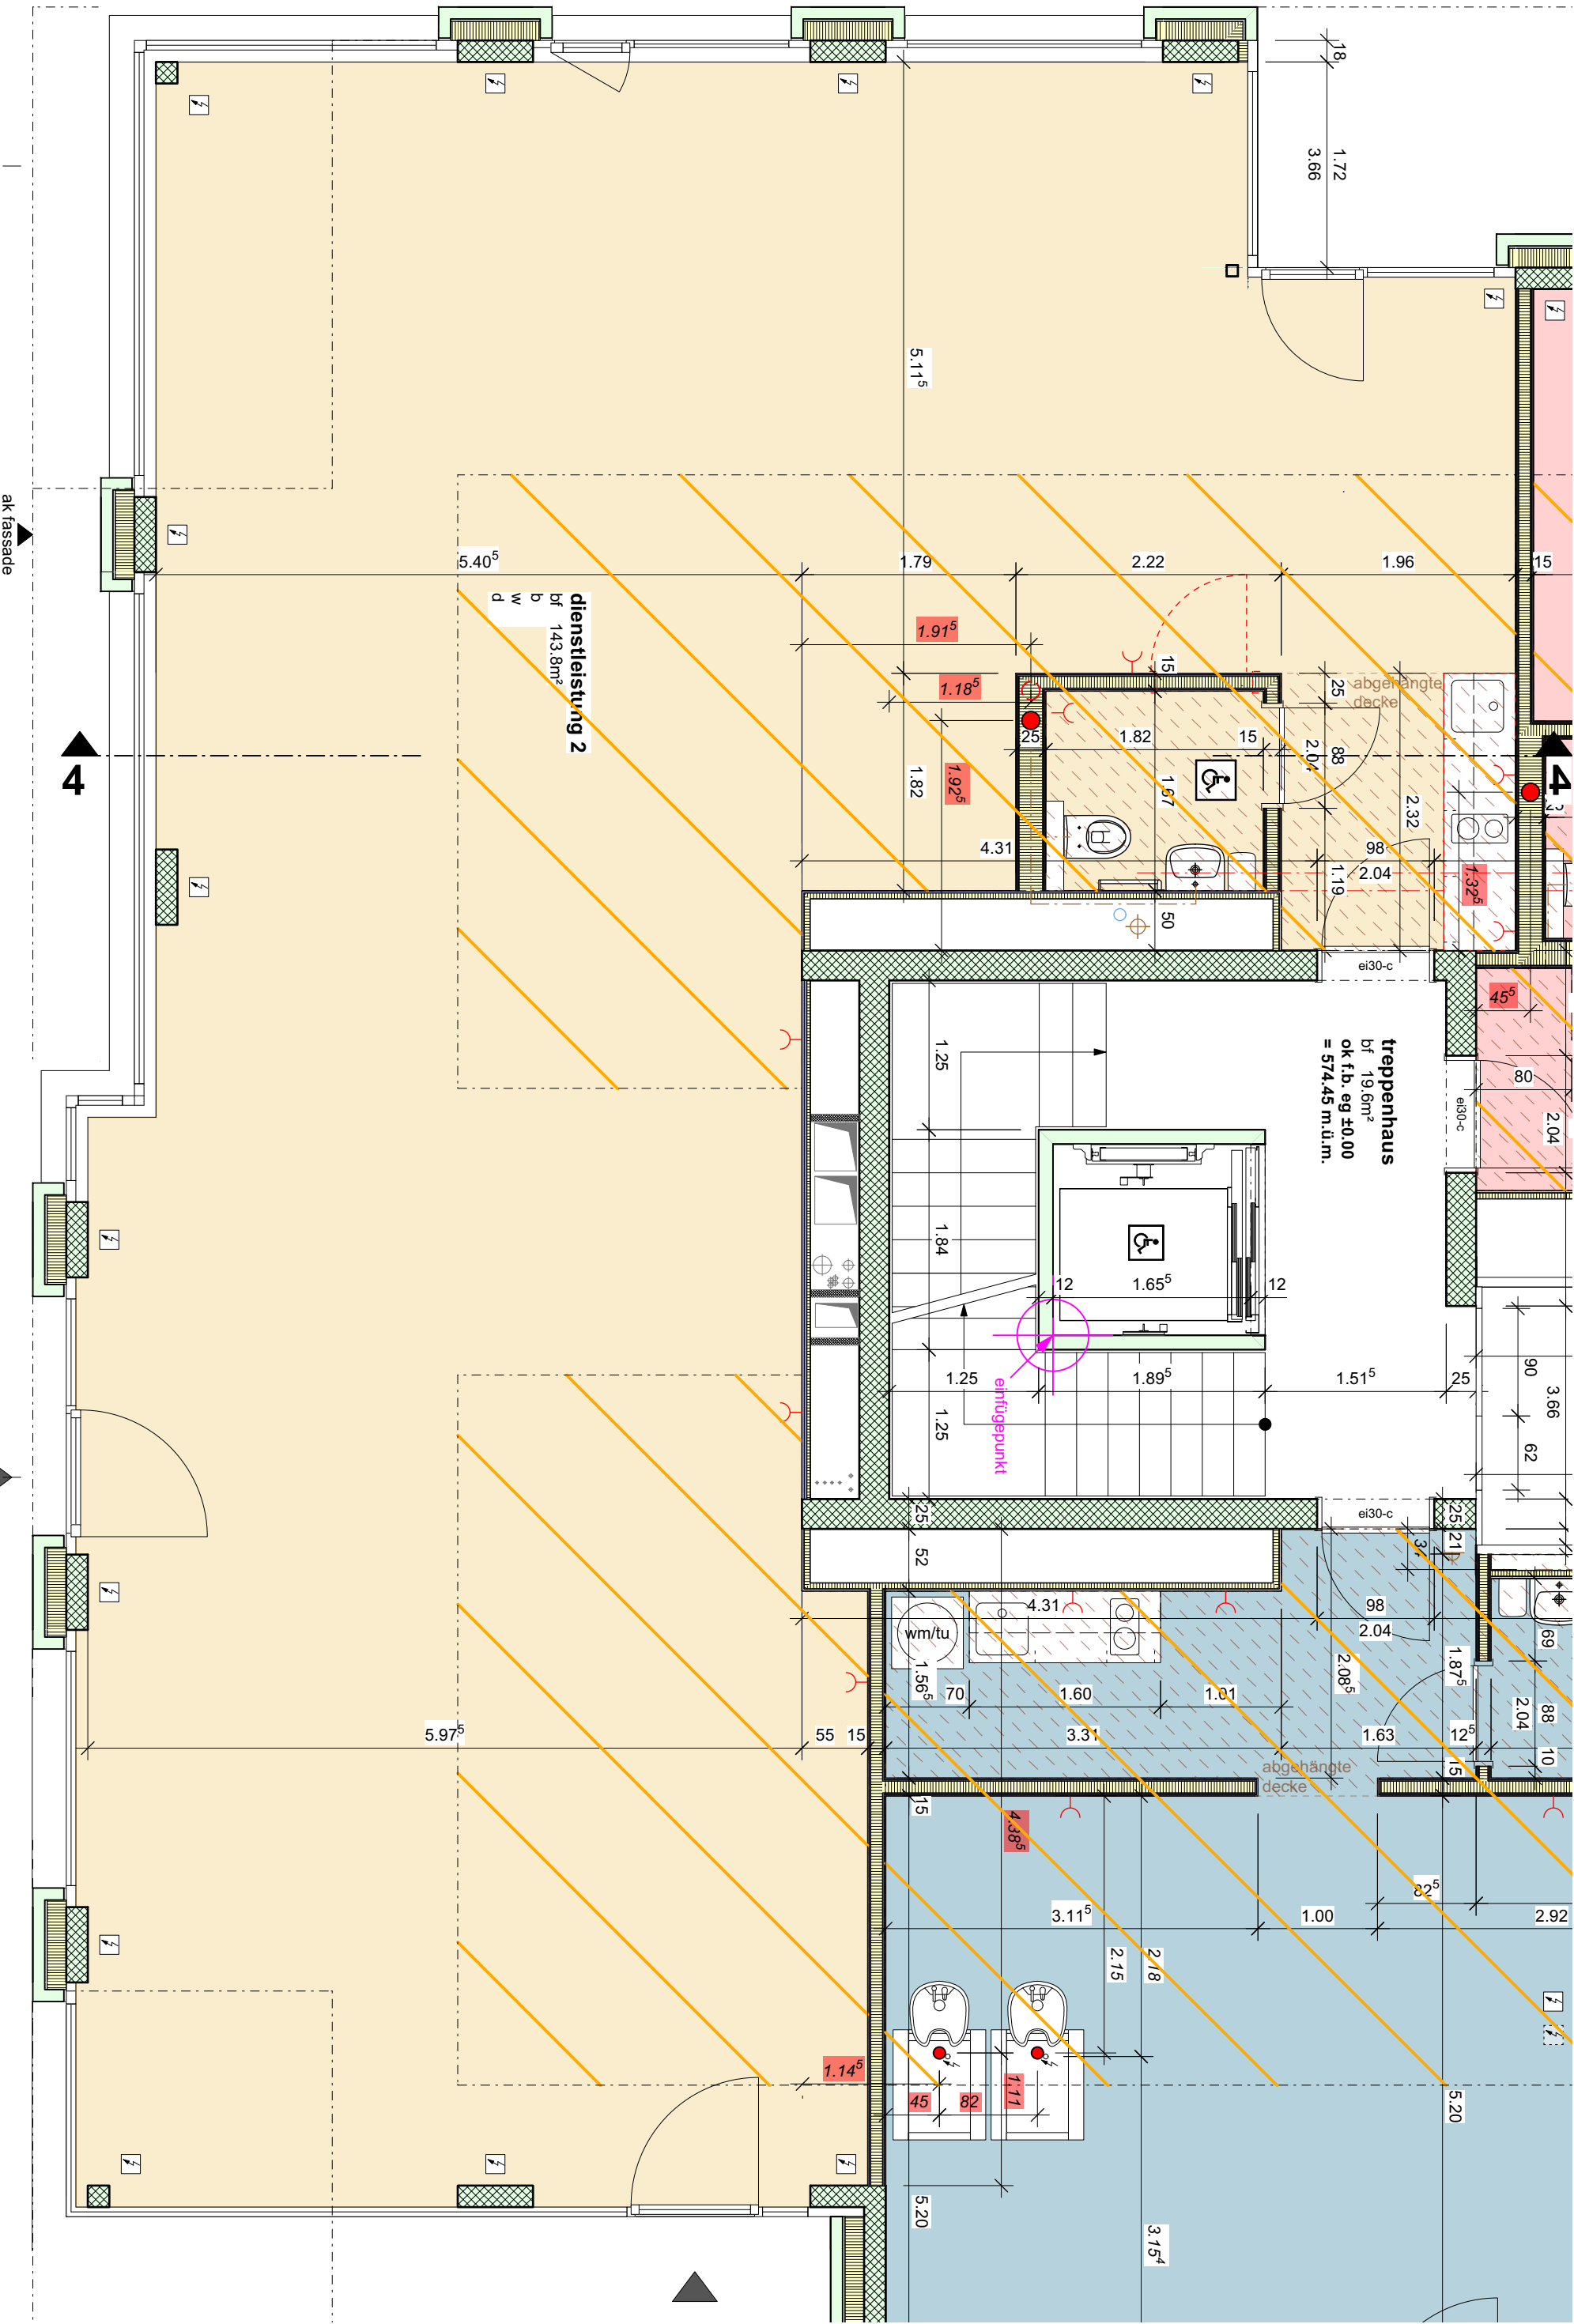

grundriss

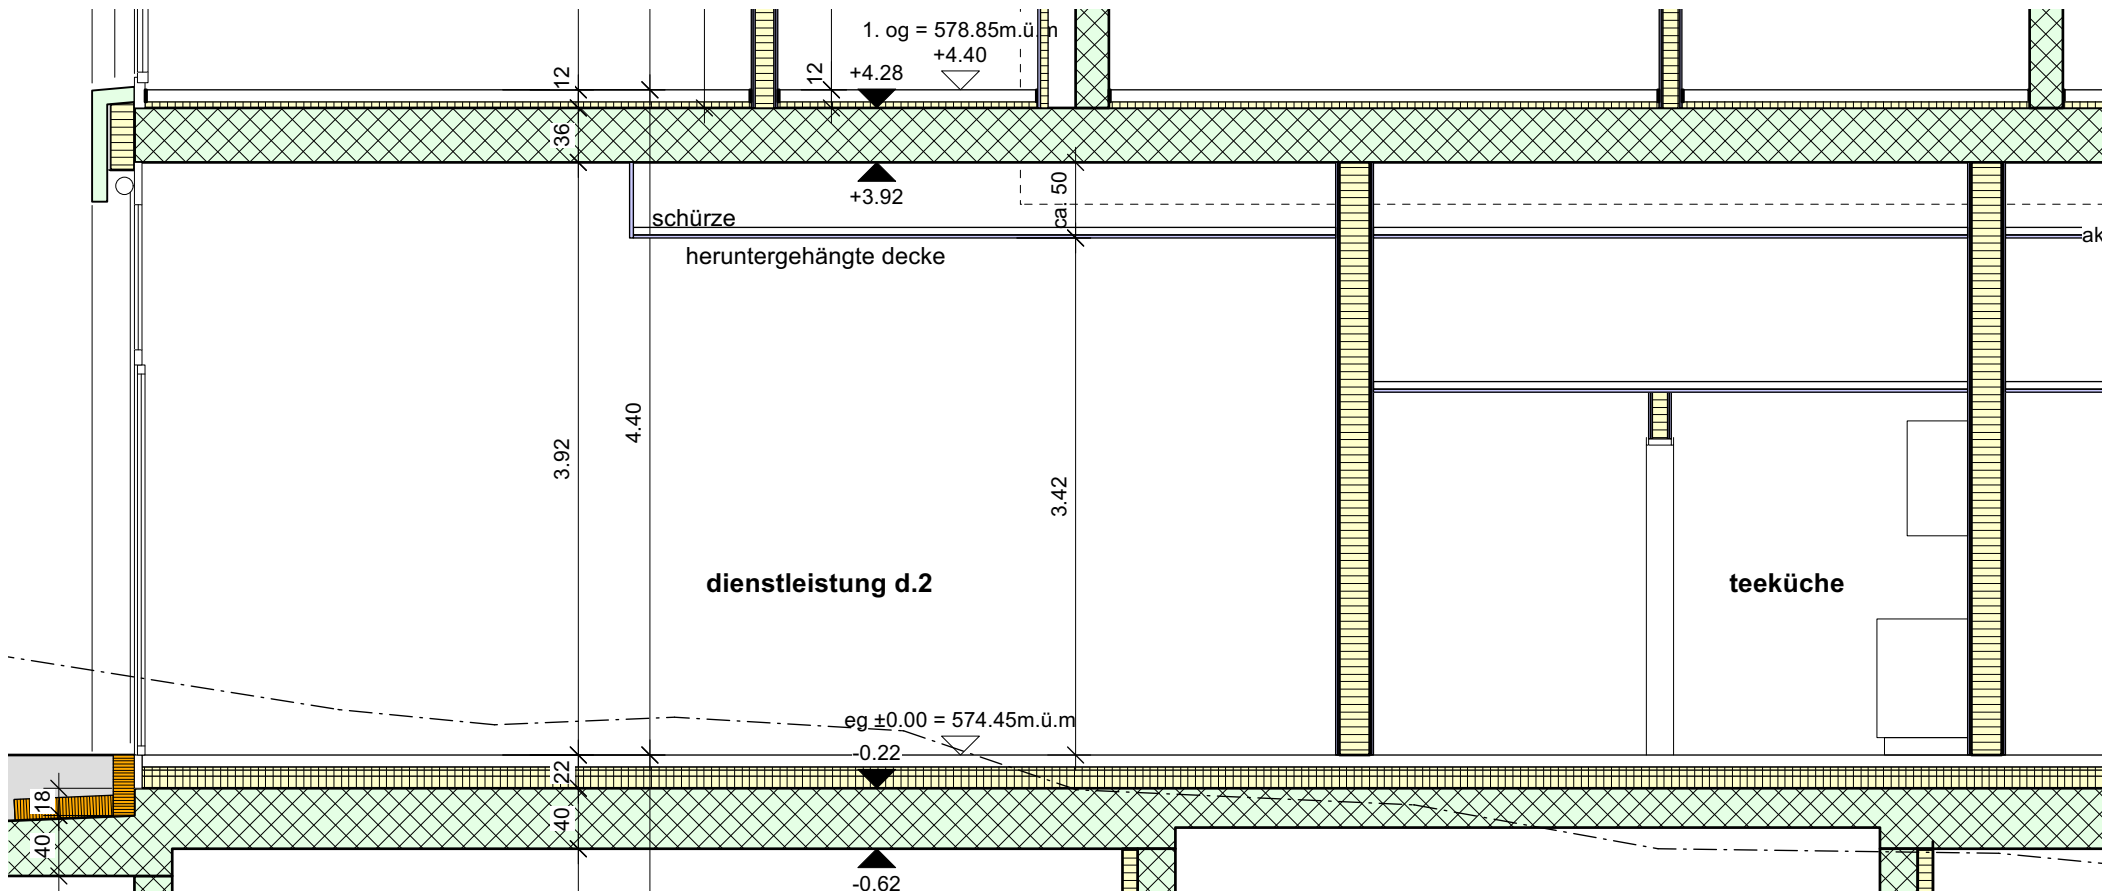

schnitt 4

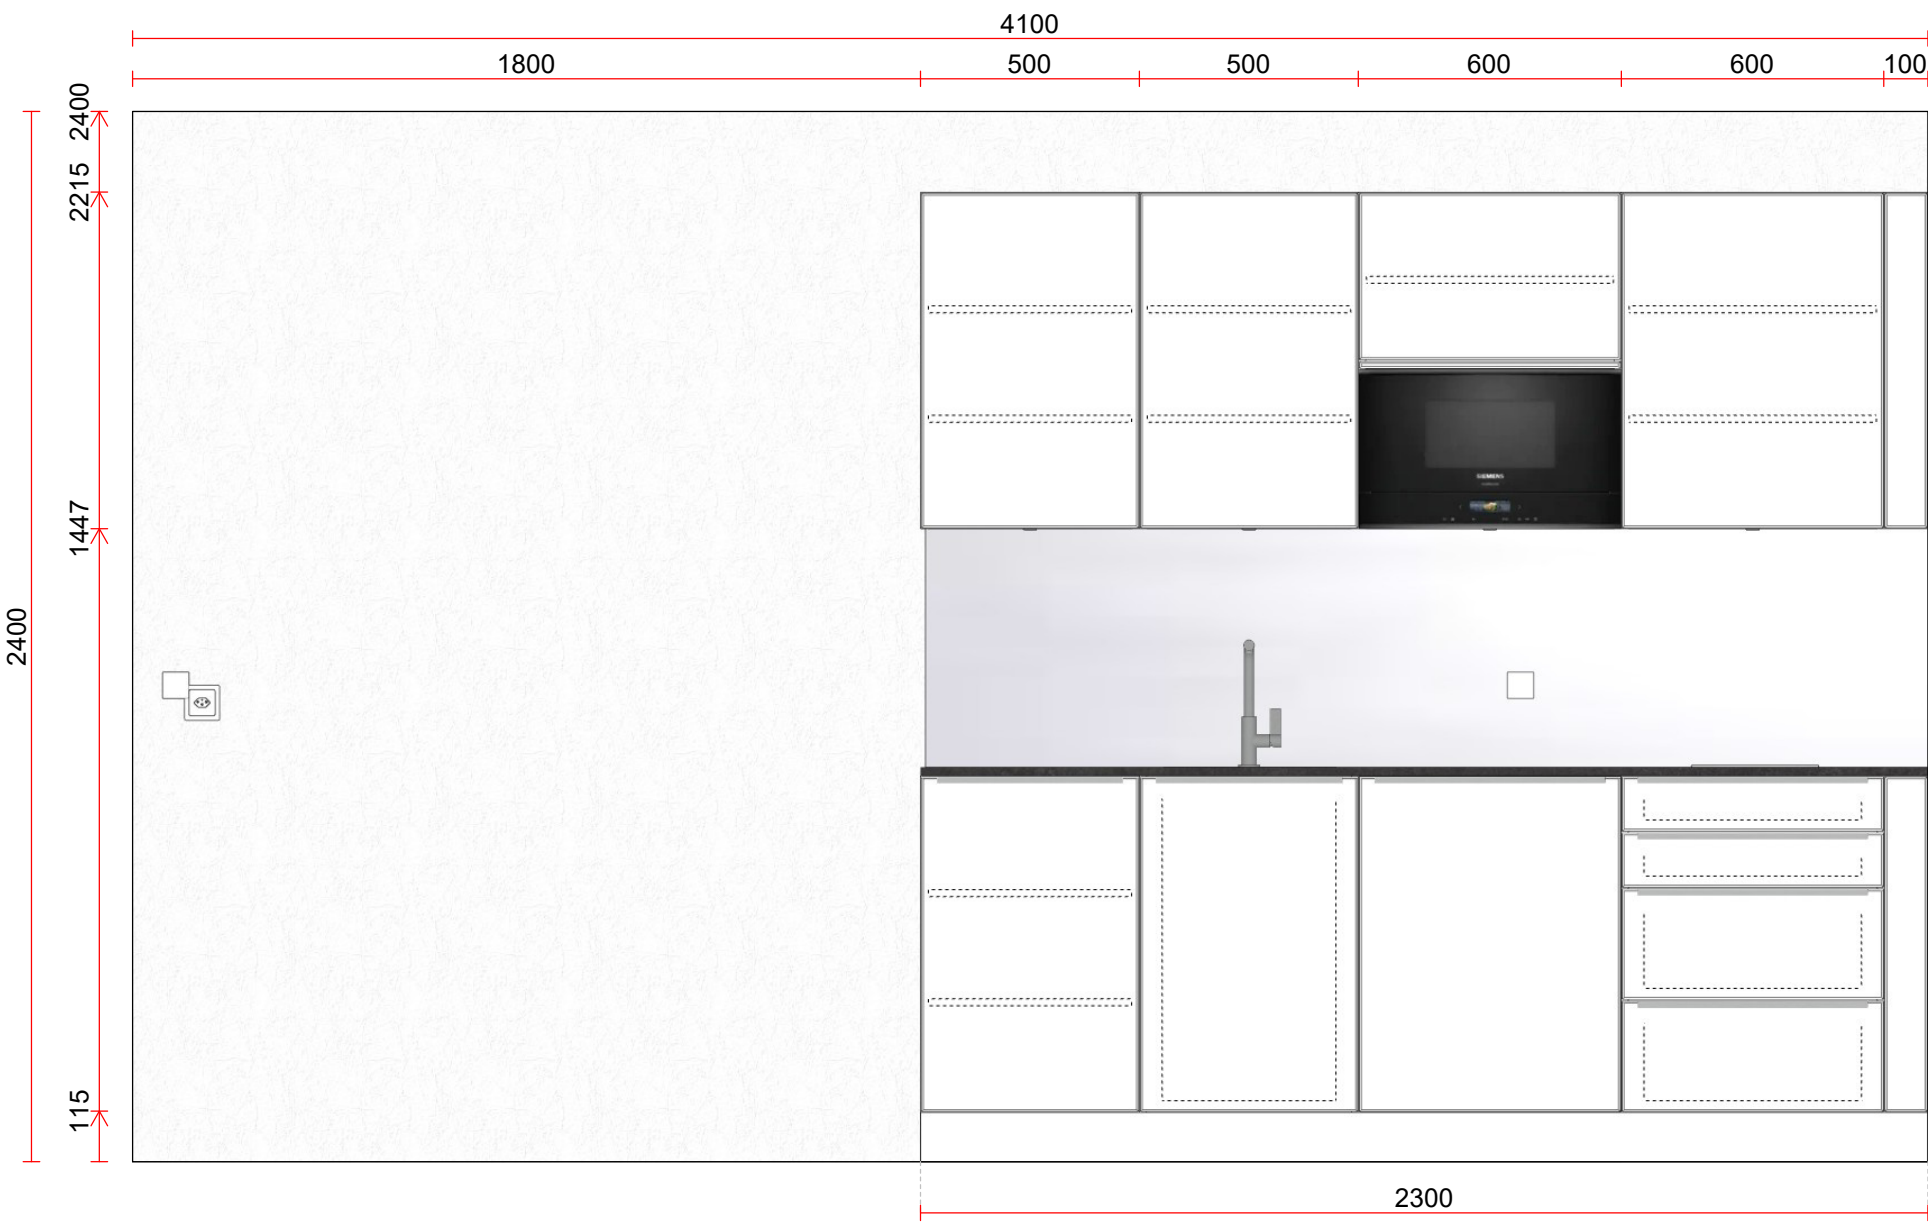

teeküchenansicht : nicht massstäblich!


bauwelt.architekten

cornouillerstrasse 6
2502 biel - bienne
t+41 32 372 72 55 info@bau-welt.ch
f+41 32 342 53 51 www.bau-welt.ch

ausführung

bauhererschaft

urania handels ag
strättlühügel 33
3645 thun-gwatt

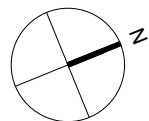

neubau - wohn- und geschäftshaus
landorfstrasse 12, 3098 köniz, parzelle 2453

erdgeschoss dienstleistung 2 grundriss + schnitt

19-1570_ARC_GRU_V10-3
projekt nummer 19-1570
plannummer V10-3

format A2 mst. 1:50
datum/ gez. 20.11.2024/ nb