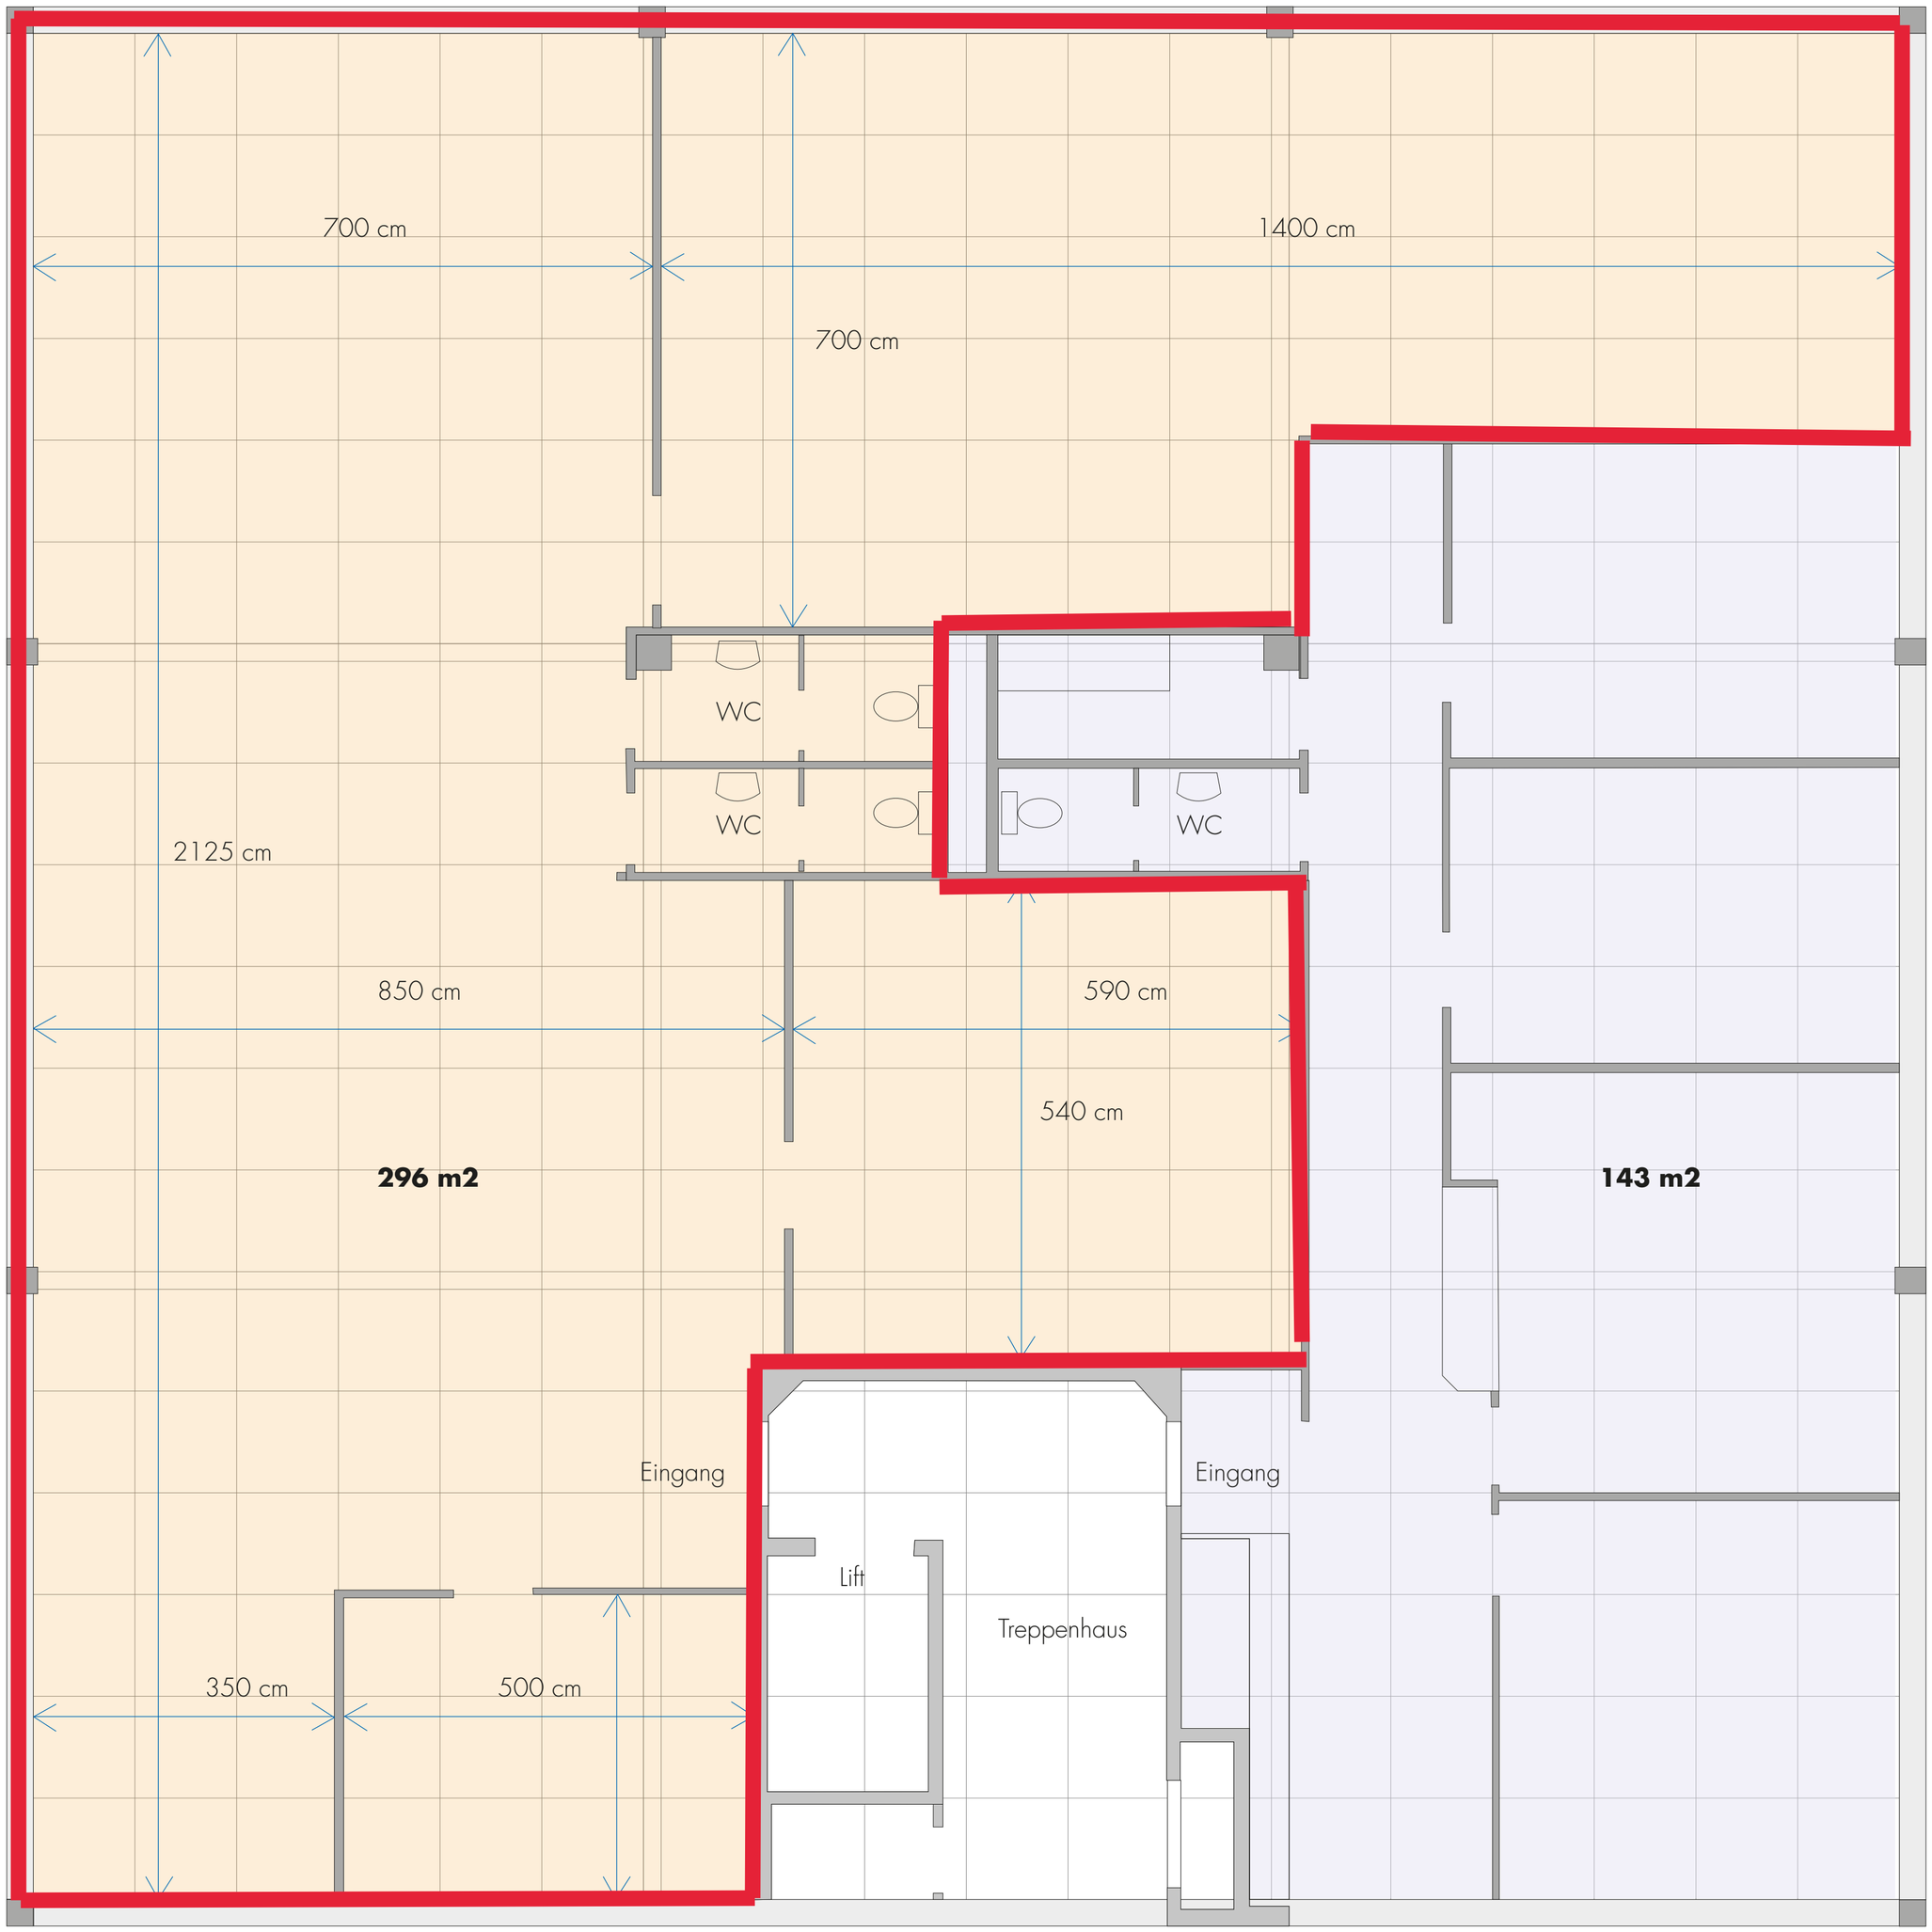


2. Obergeschoss
1:50