


Bahnhofstrasse 26
8712 Stäfa

**187 m²
Ladenfläche**

Grundriss Ladenfläche

Erdgeschoss 187 m²

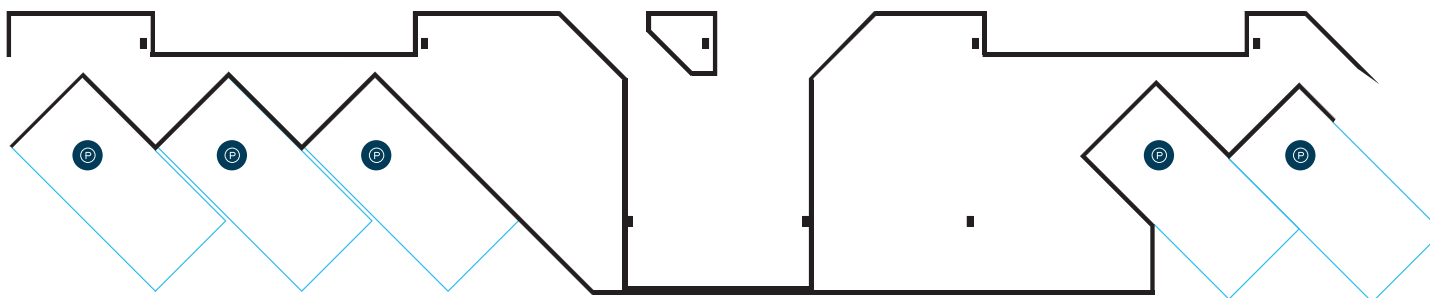

Kontakt

Equans Switzerland Facility Management AG
Geschäftseinheit MIBAG Property Managers

vermarktung@mibag.com

Änderungen und Abweichungen gegenüber den publizierten Angaben sowie dem Baubeschrieb bleiben ausdrücklich vorbehalten. Keine Haftung.


Stand: August 2024

Bahnhofstrasse 26
8712 Stäfa

253 m²
Bürofläche

Grundriss Bürofläche

1. Obergeschoss 253 m²

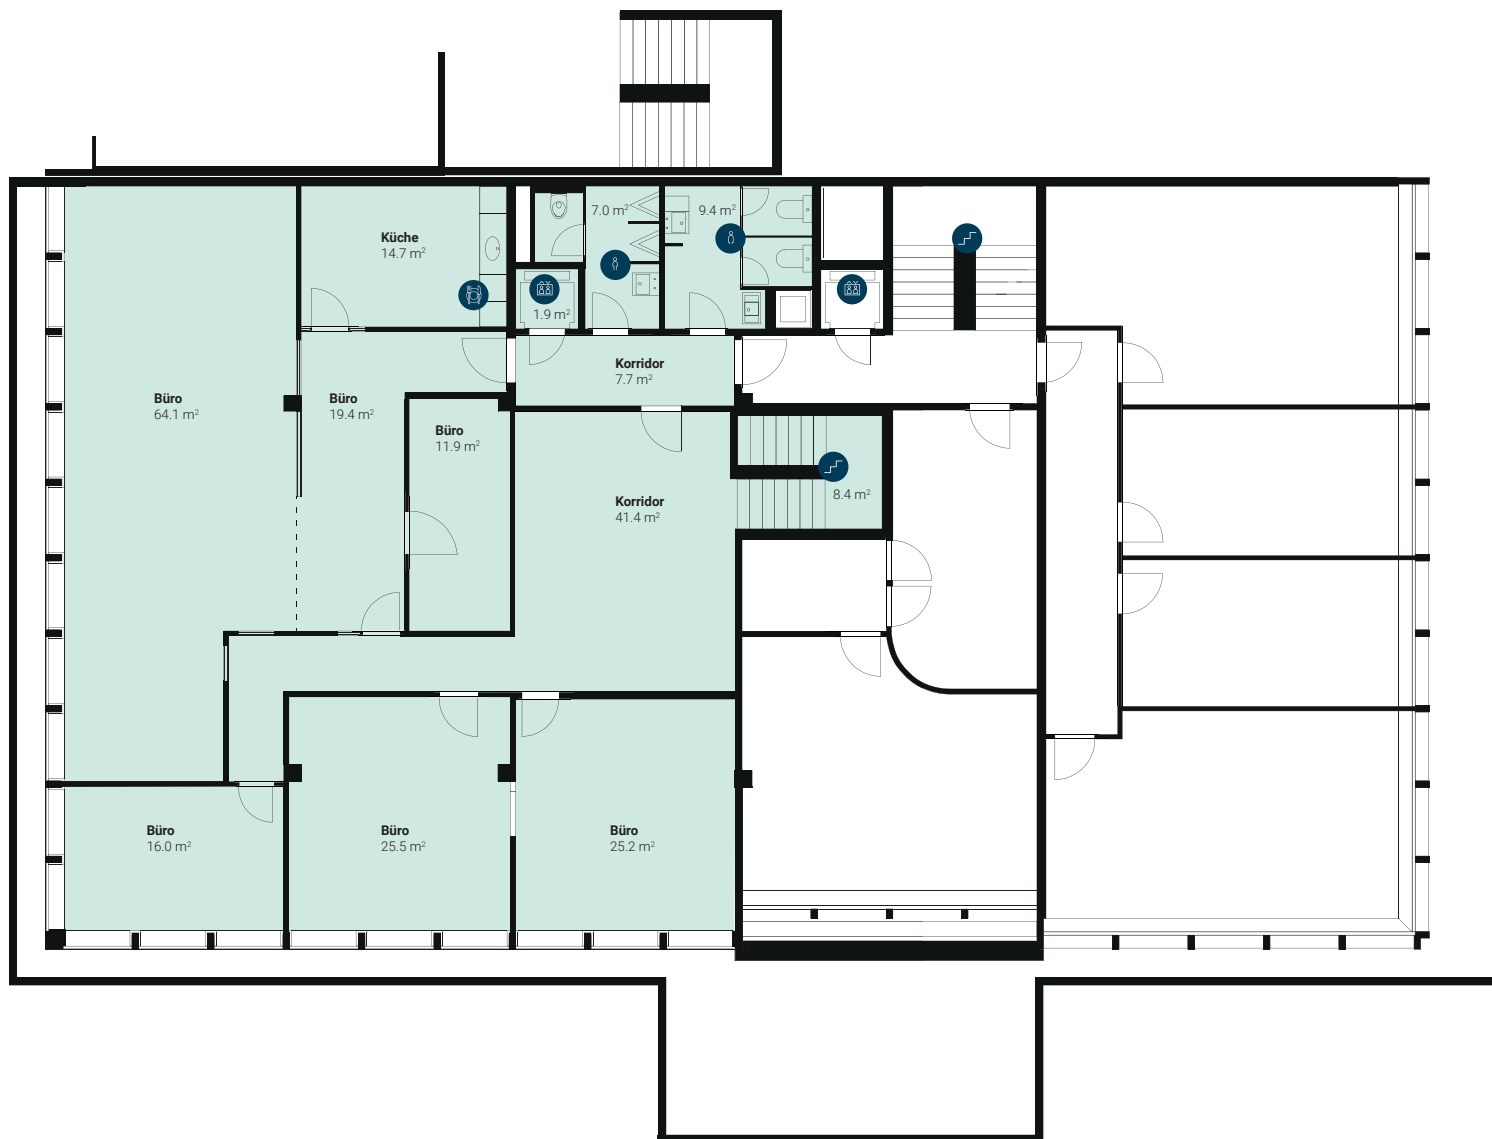

Kontakt

Equans Switzerland Facility Management AG
Geschäftseinheit MIBAG Property Managers

vermarktung@mibag.com

Änderungen und Abweichungen gegenüber den publizierten
Angaben sowie dem Baubeschrieb bleiben ausdrücklich
vorbehalten. Keine Haftung.

Stand: August 2024

Bahnhofstrasse 26
8712 Stäfa

176 m²
Lagerfläche

Kontakt

Equans Switzerland Facility Management AG
Geschäftseinheit MIBAG Property Managers

vermarktung@mibag.com

Änderungen und Abweichungen gegenüber den publizierten
Angaben sowie dem Baubeschrieb bleiben ausdrücklich
vorbehalten. Keine Haftung.

Stand: August 2024

Grundriss Lagerfläche

1. Untergeschoss 176 m²



Retail

