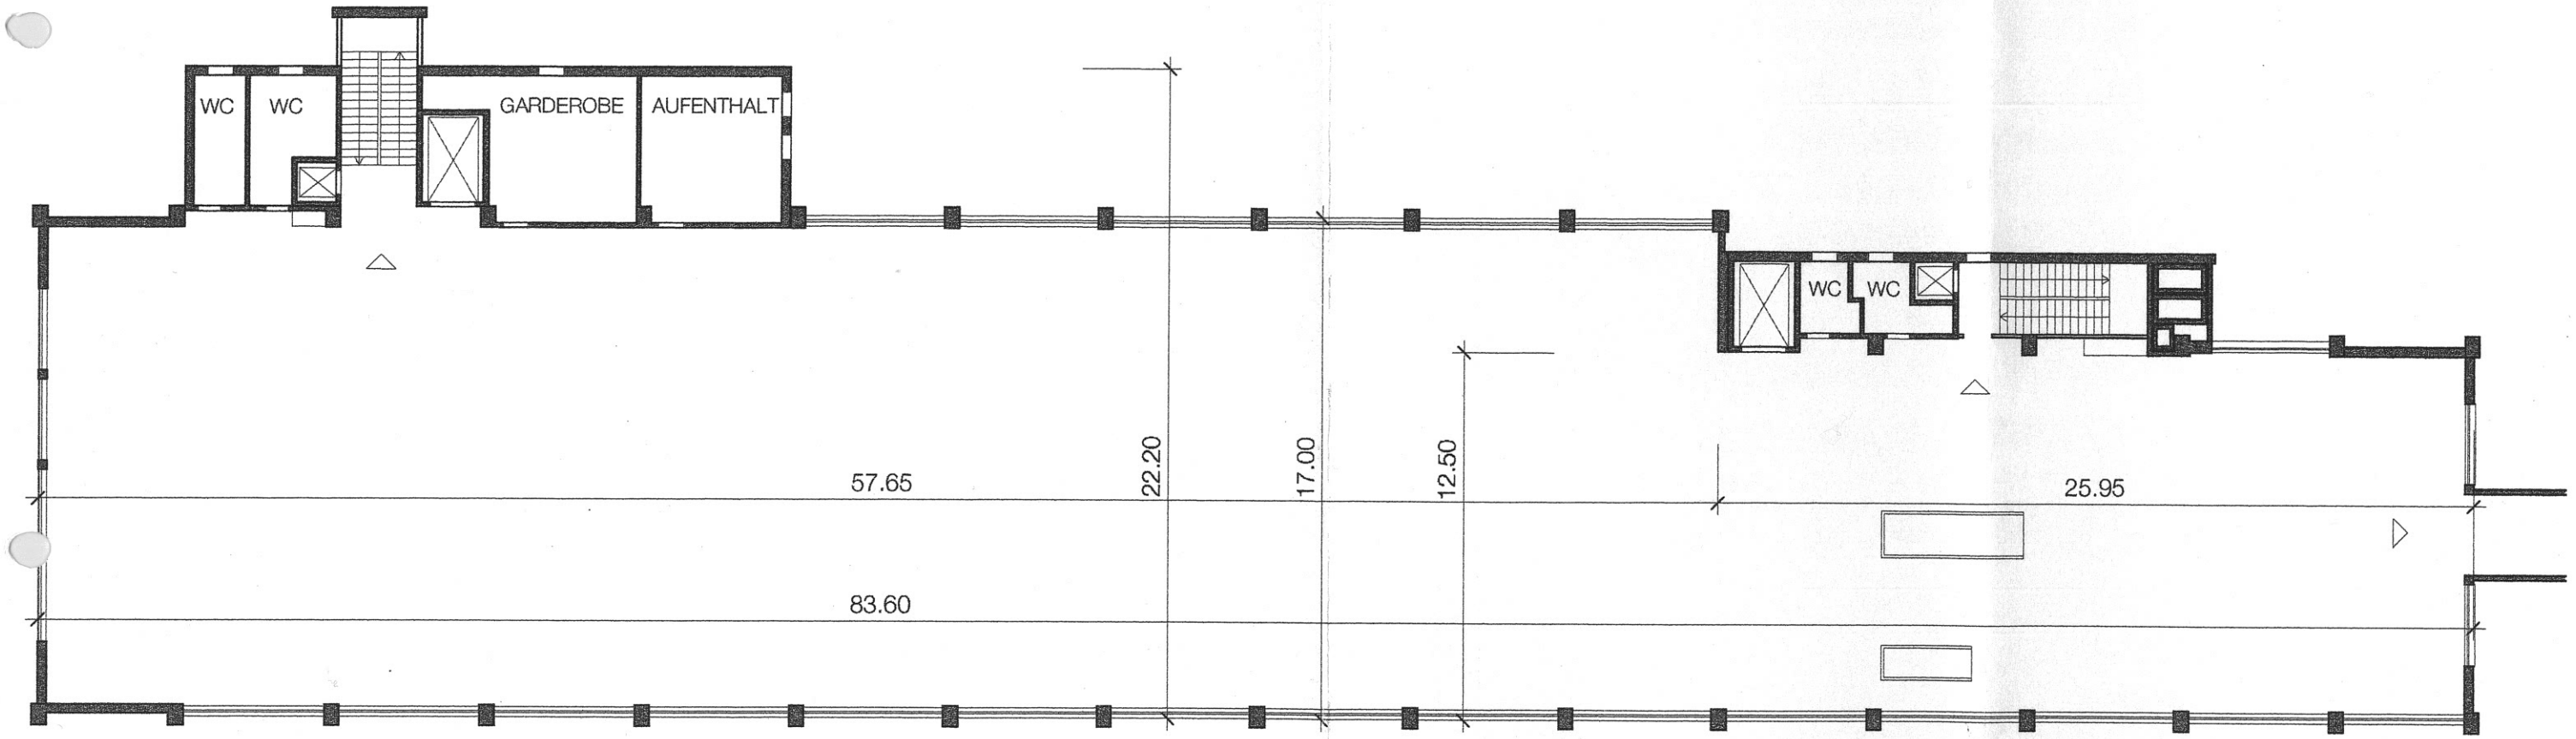


Westbau BIGLA AG Biglen

Grundriss 2.OG

0 1 2 3 5 10