


Farblegende:

- Büro 1_115.3
- Funktionsfläche
- MF_Verkehrsfläche
- MF_Zuschlagsfläche
- Terrasse

Flächenliste 3. Obergeschoss_115		
Ebene	Name	Fläche
03.OG_RDOK	Büro 1_115.3	411.07 m²
03.OG_RDOK	Funktionsfläche	22.64 m²
03.OG_RDOK	MF_Verkehrsfläche	127.90 m²
03.OG_RDOK	MF_Zuschlagsfläche	40.01 m²
03.OG_RDOK	Terrasse	97.11 m²
Gesamt		698.73 m²

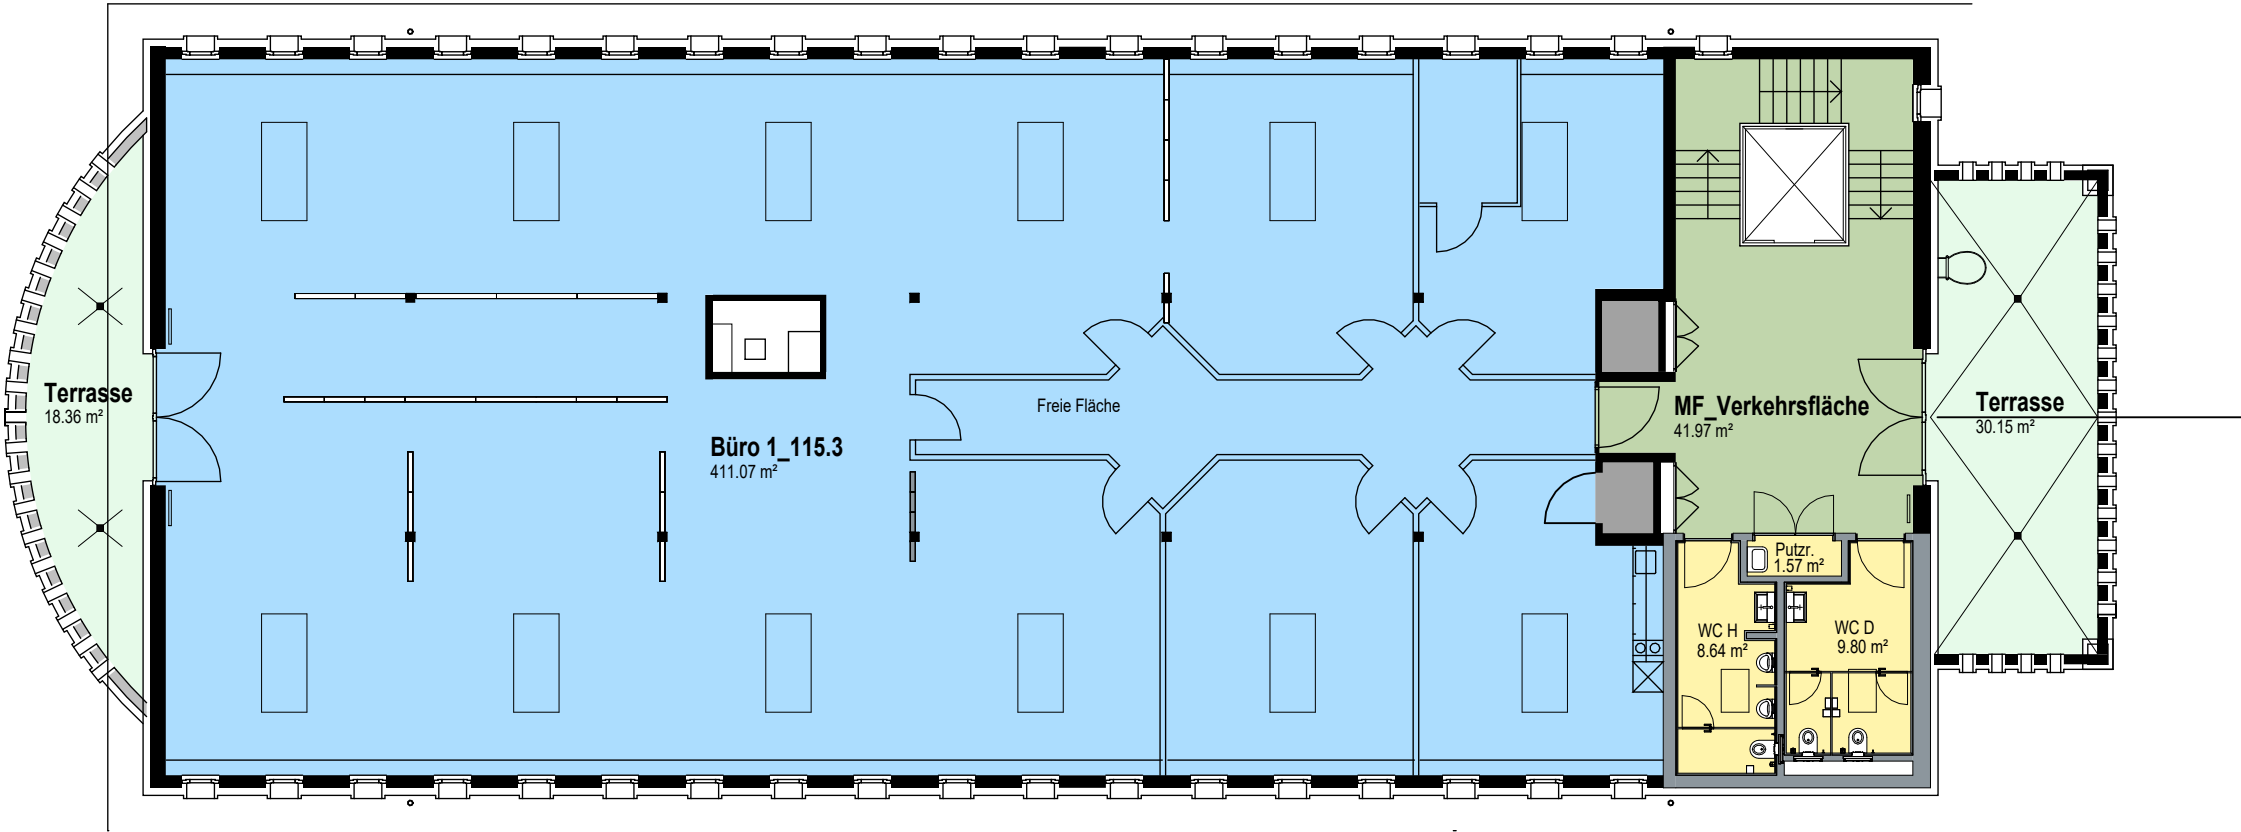

Schaffhauserstrasse 115



Objektbezeichnung:
Schaffhauserstrasse 115/121

8302 Kloten

Planbezeichnung:
Vermarkungsplan

3. Obergeschoss

Massstab:
1 : 150

Datum / Gez: 28.01.2025 / ANJ Revidiert / Gez: 12.11.2025 /FRM

Allreal Generalunternehmung AG
Lindbergh-Allee 1
8152 Glattpark
044 319 11 11
info@allreal.ch
www.allreal.ch



Platf CAD:
W:\CAD-PLAIB_Schaffhauserstrasse_115_121_Kloten\01_Masterpläne
Platf PDF, DWG, DXF:
W:\PFP_allgemein\PFP_PFM\Schaffhauserstrasse
115_121_8302_Kloten\01_Gebäudedaten\02_MF

