

Projektbezeichnung Neubau Produktionshalle
Projektadresse Obere Dünernstrasse 28., 4612 Wangen bei Olten
Bauherrschaft Immo Handels AG Mittelland, Hagrain 8, 4614 Hägendorf
Gezeichnet JAW/ MAK
Erstellungsdatum 30.04.2026
Format 840.0 | 420.0

Fassaden | 1:200

Plannummer 133532.5.1
Phase Bauprojekt
Index |

+/- 0.00 = 417.995 müM


Umbau

- Bestand
- Abbruch
- Neu


Bauherr / Eigentümer

Projektverfasser


MORF Architekten AG | Frohburgstrasse 60 | 4663 Aarburg | Telefon 062 791 63 33 | morf-architekten.ch

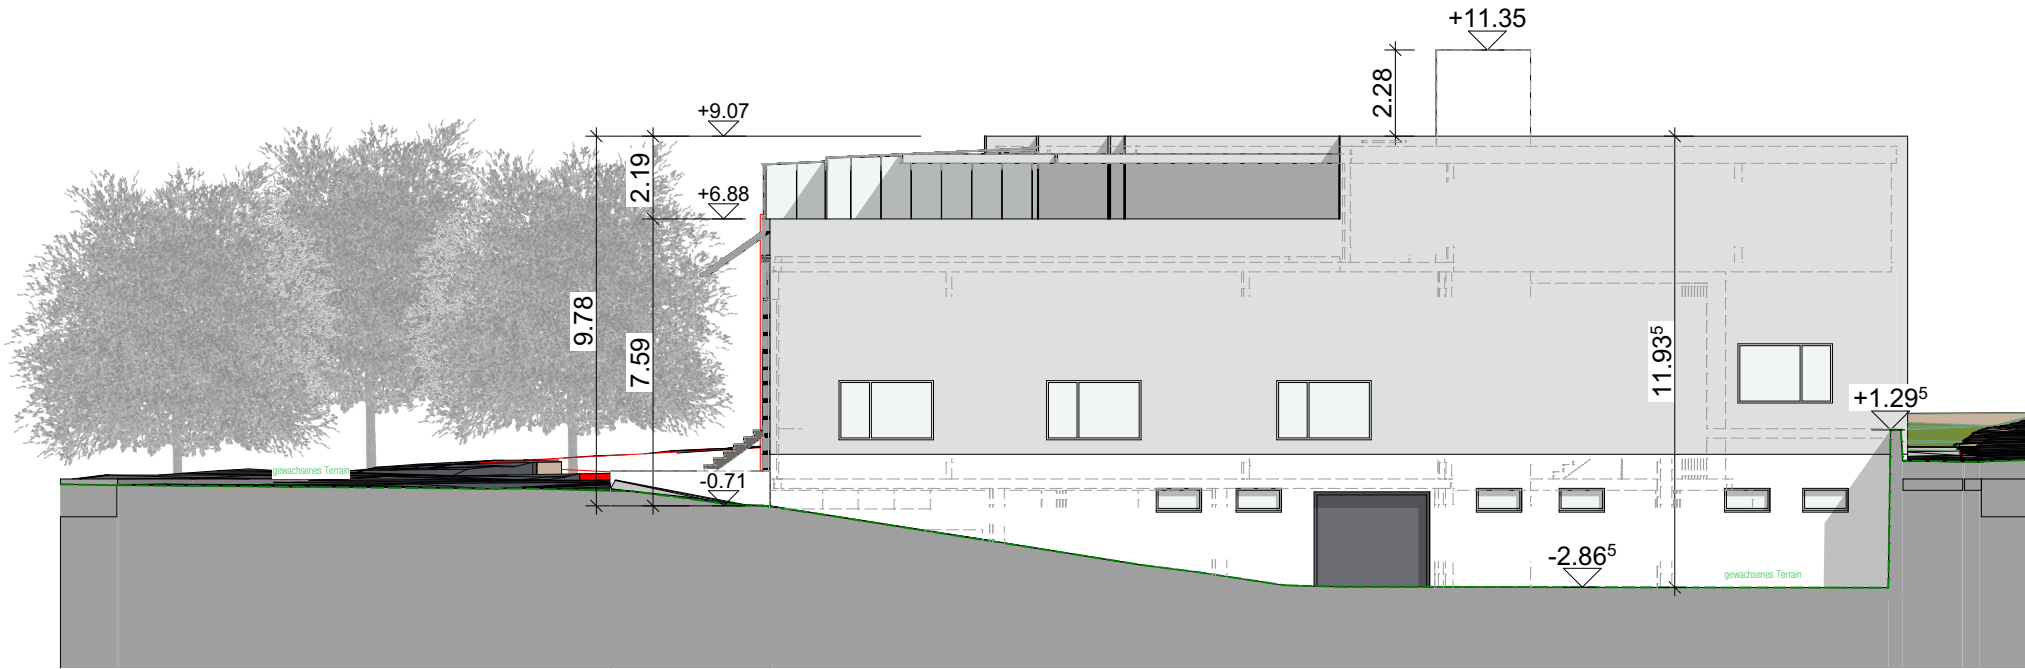


A/NO Nord Ost Fassade 1:200

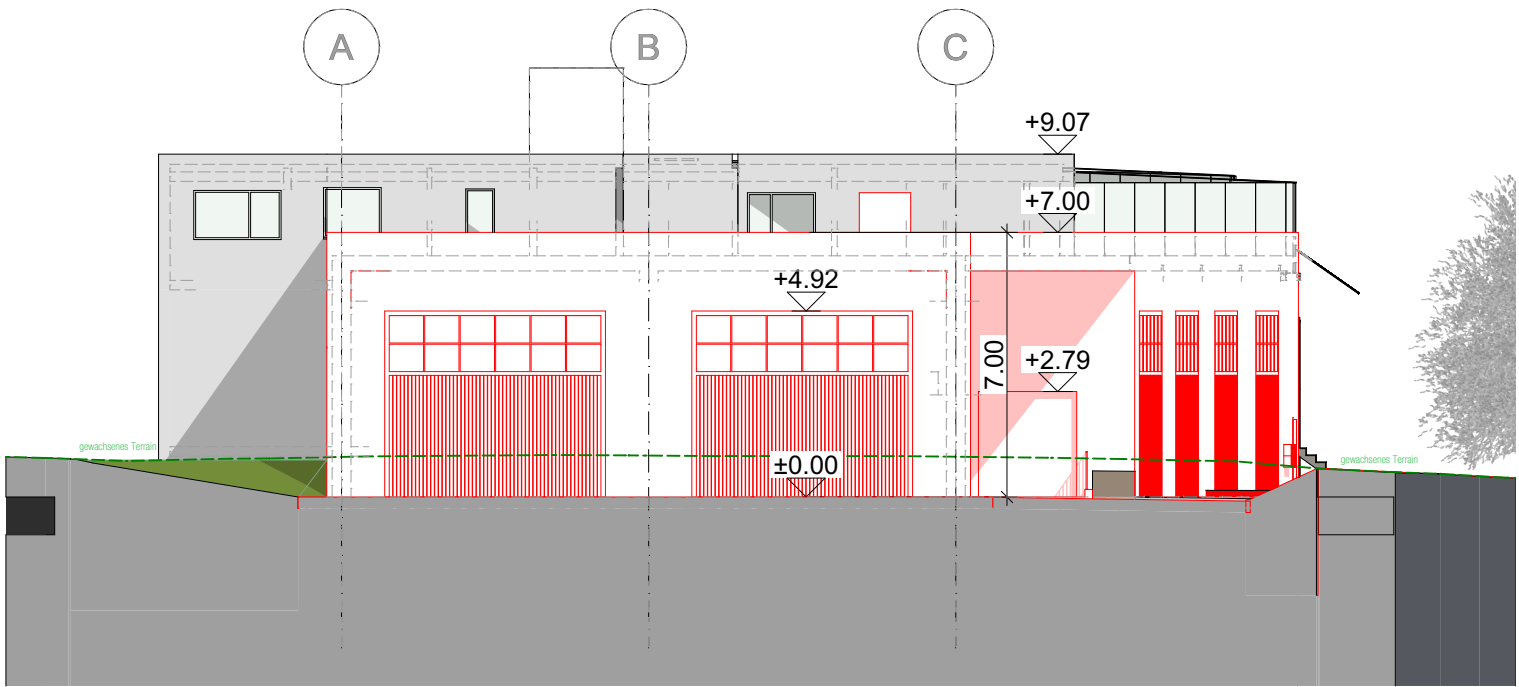

A/SW Süd West Fassade 1:200

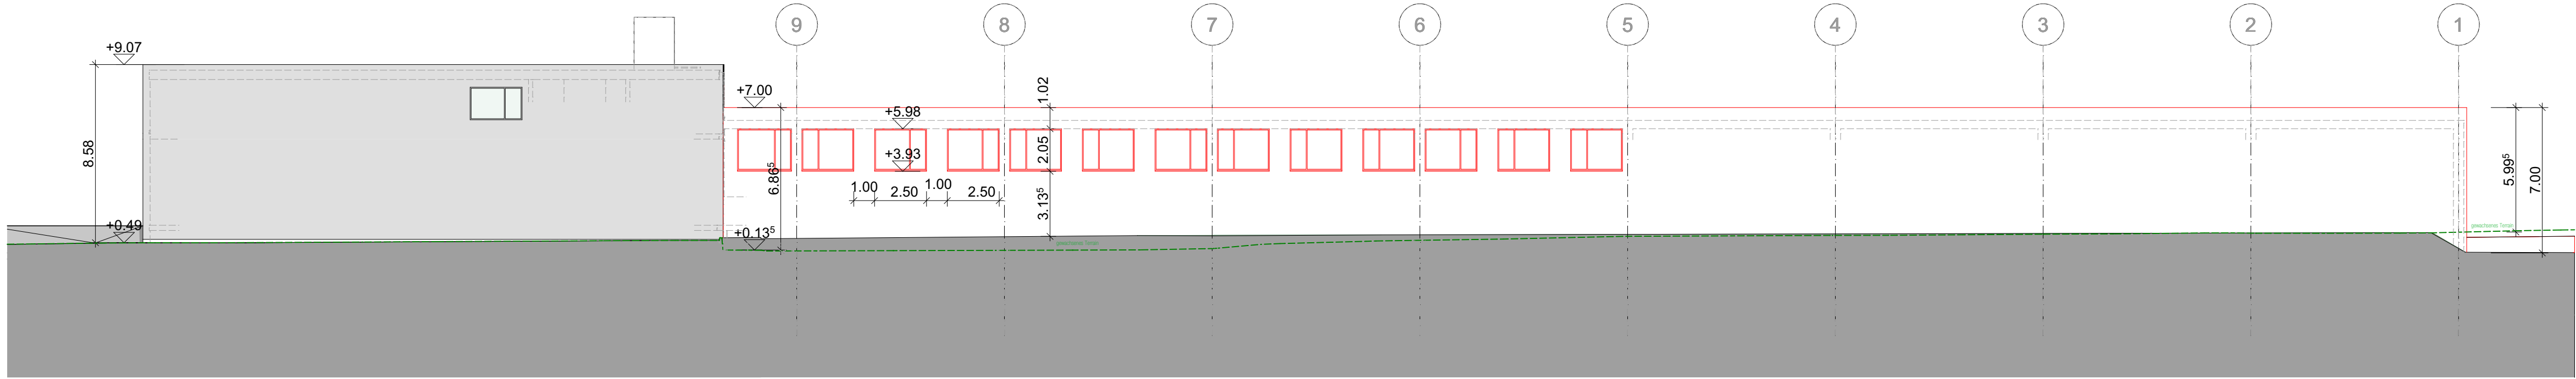

A/NW Nord West Fassade 1:200

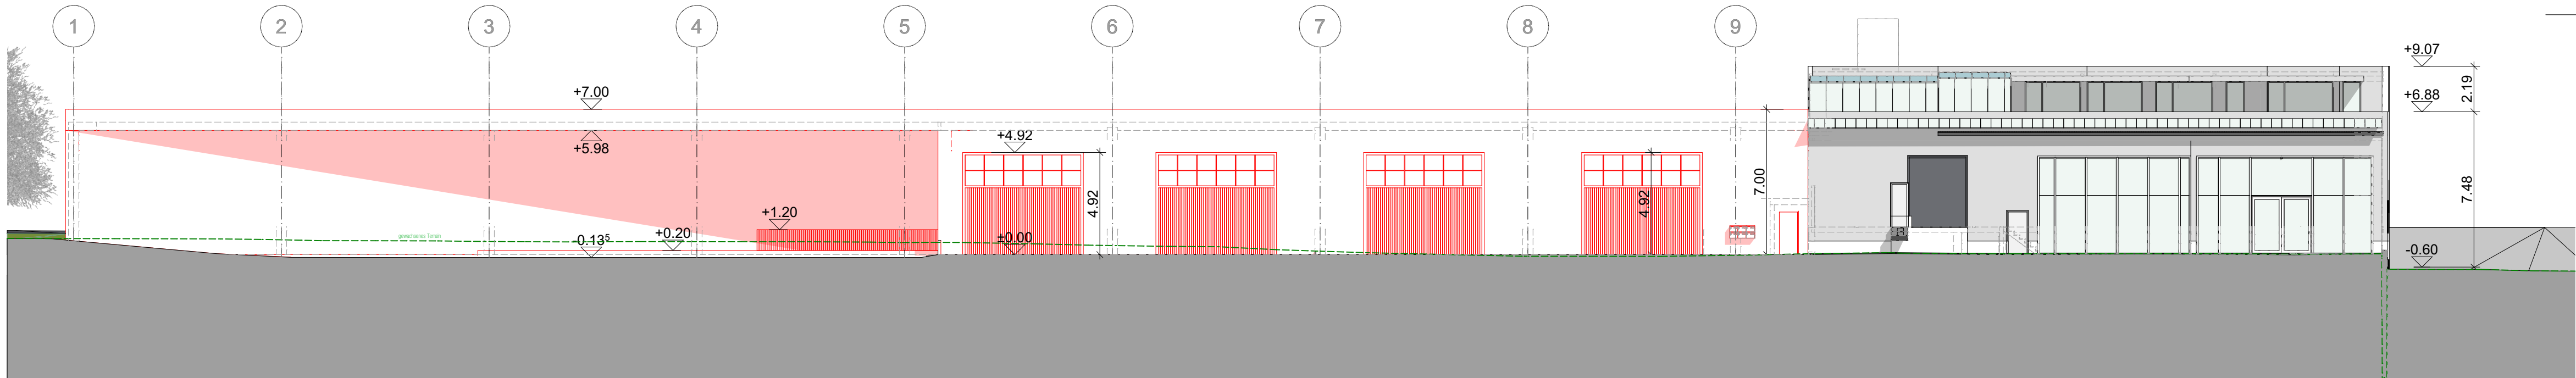

A/SO Süd Ost Fassade 1:200