


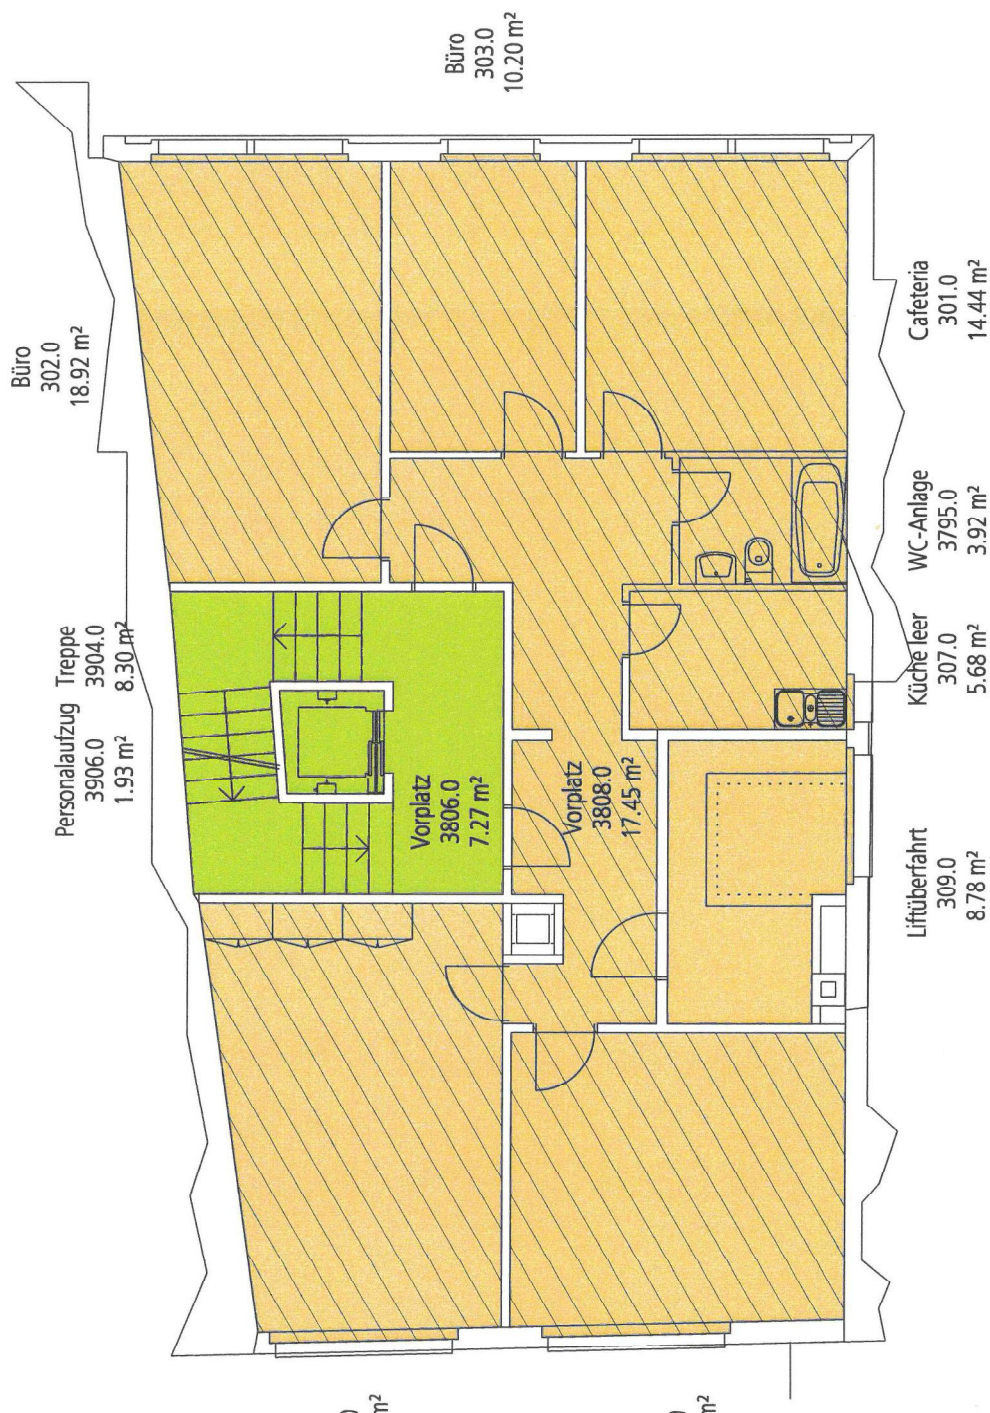

Mietflächen

- B1.1 Büroflächen nicht
- VF Verkehrsfläche 17.5
- davon Drittmietflächen