

Projektbezeichnung Neubau Produktionshalle
Projektadresse Obere Dünnemstrasse 28,, 4612 Wangen bei Olten
Bauherrschaft Immo Handels AG Mittelland, Hagrain 8, 4614 Hägendorf
Gezeichnet JAW/ MAK
Erstellungsdatum 30.04.2026
Format 840.0 | 297.0

Schnitt 1-3 | 1:200


Plannummer 1335-32.4.1
Phase Bauprojekt
Index |

+/- 0.00 = 417.995 müM

- Umbau
- Bestand
 - Abbruch
 - Neu

Bauherr / Eigentümer


Projektverfasser

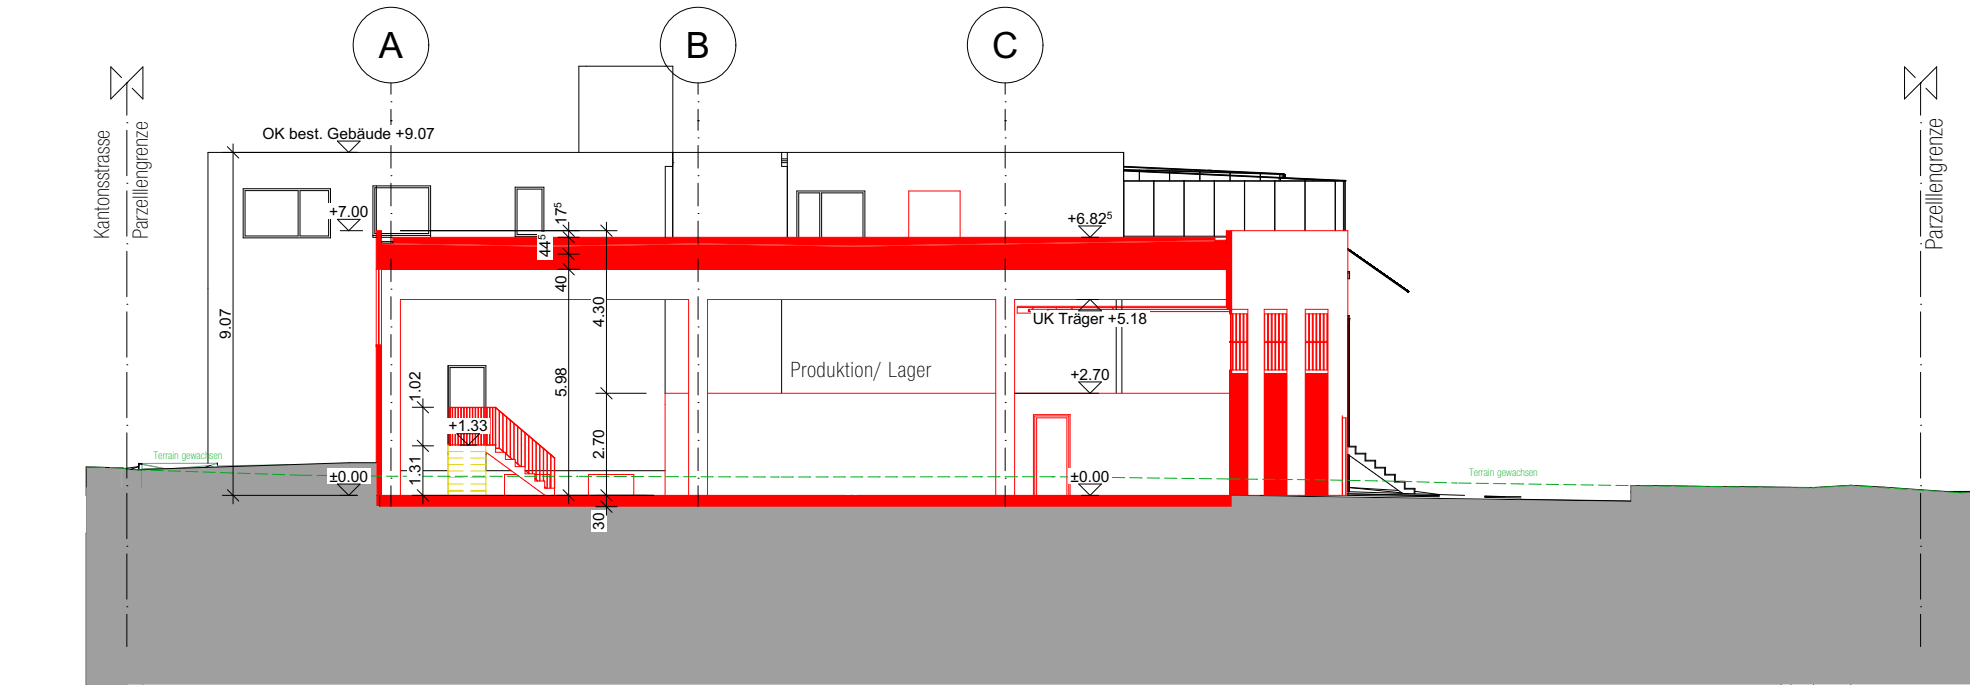

S/01 Schnitt 1:200



S/03 Schnitt 1:200

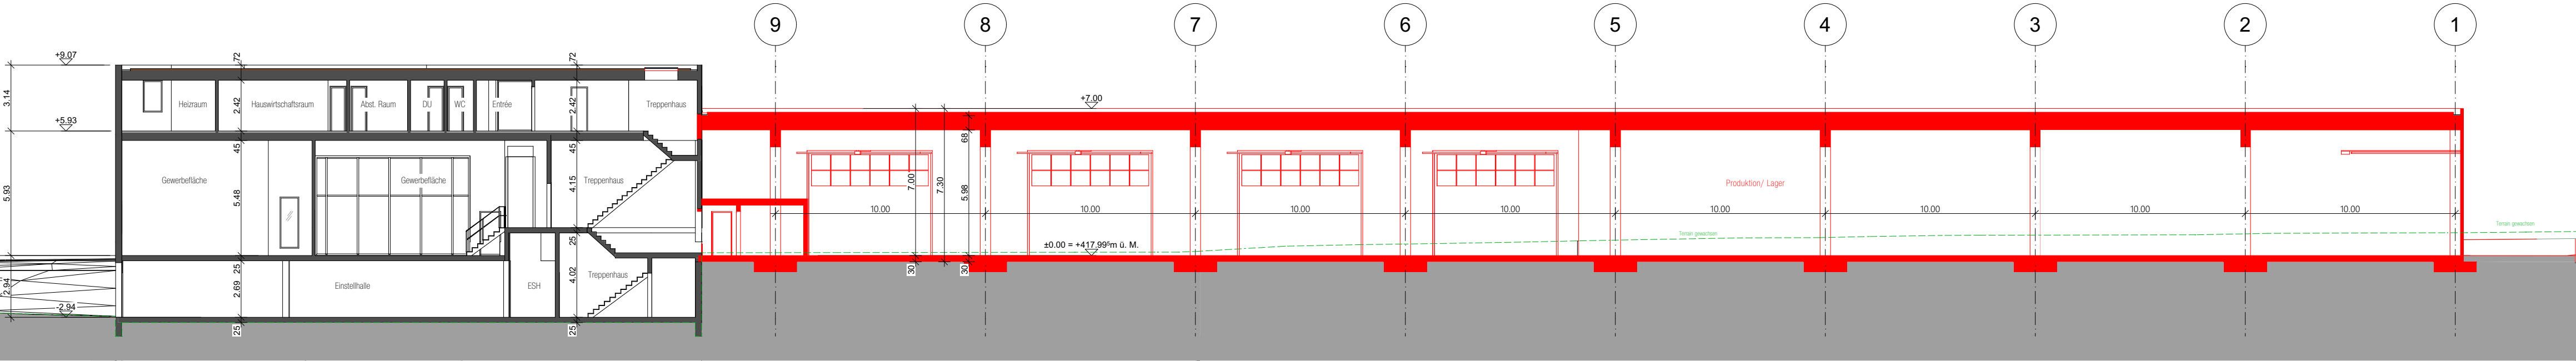

S/02 Schnitt 1:200