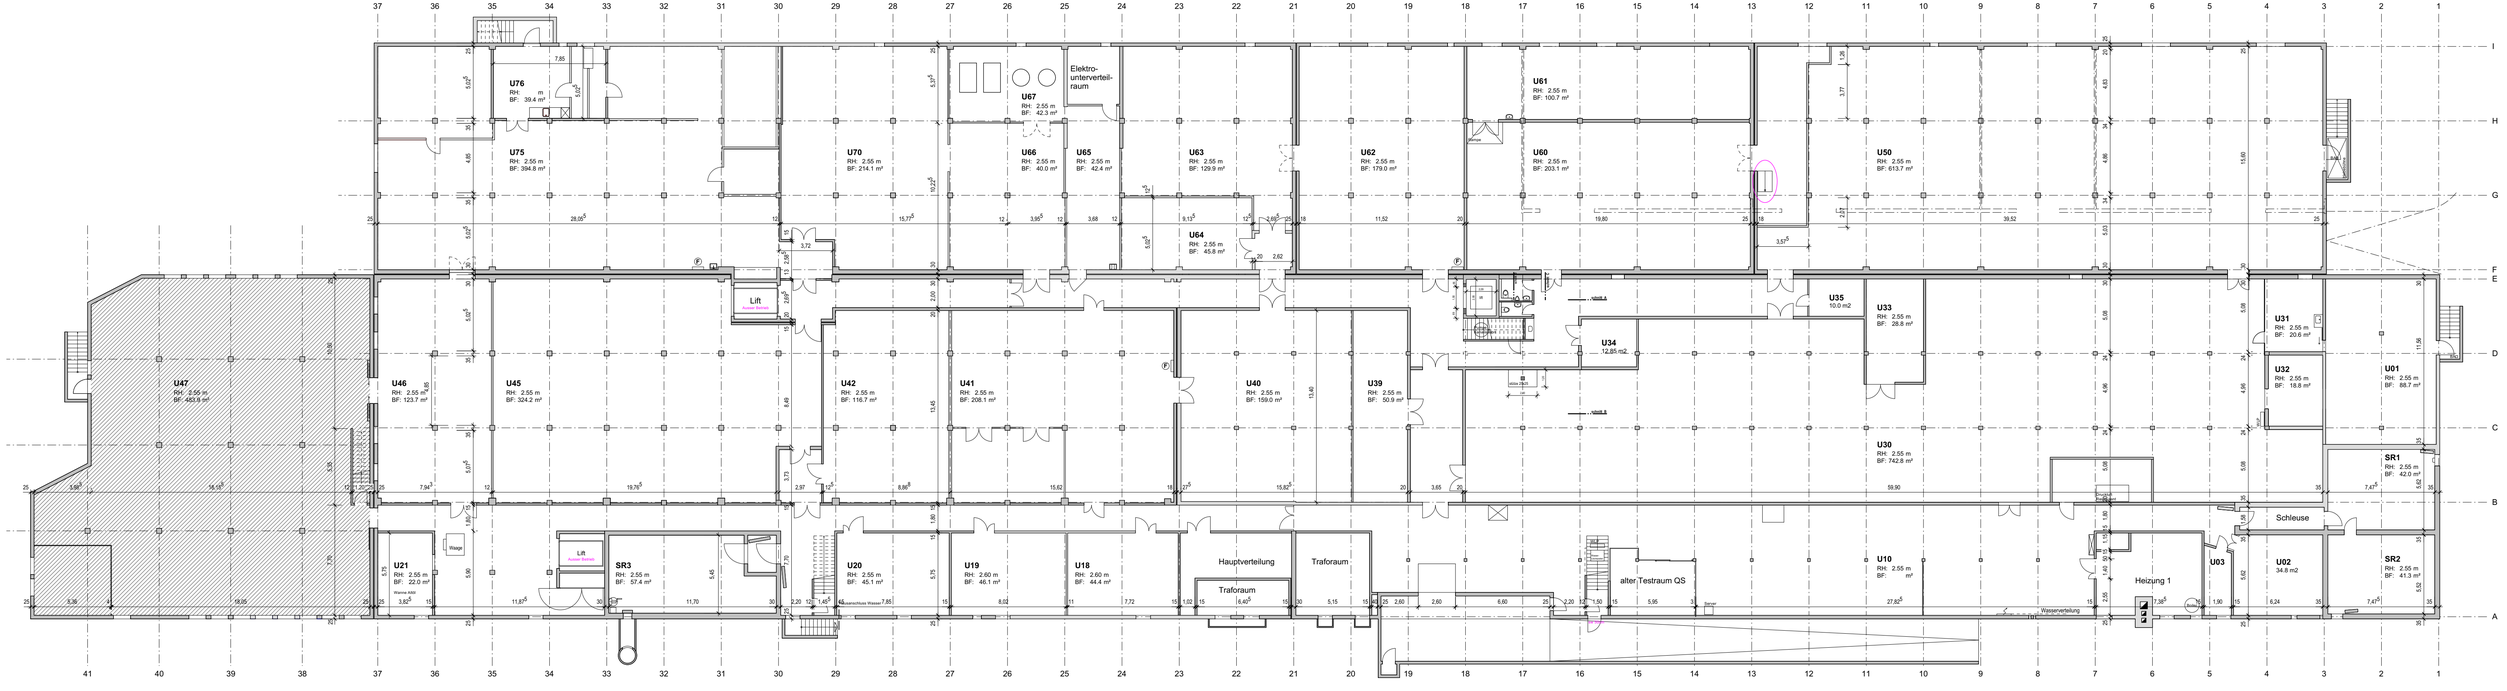

038_21-03_schachenweg 24_lyss

baderfischer liegenschaften AG, zentweg 13, 3006 bern

bestandesplan
grundriss untergeschoss

plan nummer
format 90x40
massstab 1:200
gezeichnet tc_24.02.2023
revidiert

pjk architektur ag info@pjk.ch
worblentalstrasse 89 031 511 10 20
3063 ittigen www.pjk-architektur.ch

pjk architektur ag

bestehend

abbruch

neu