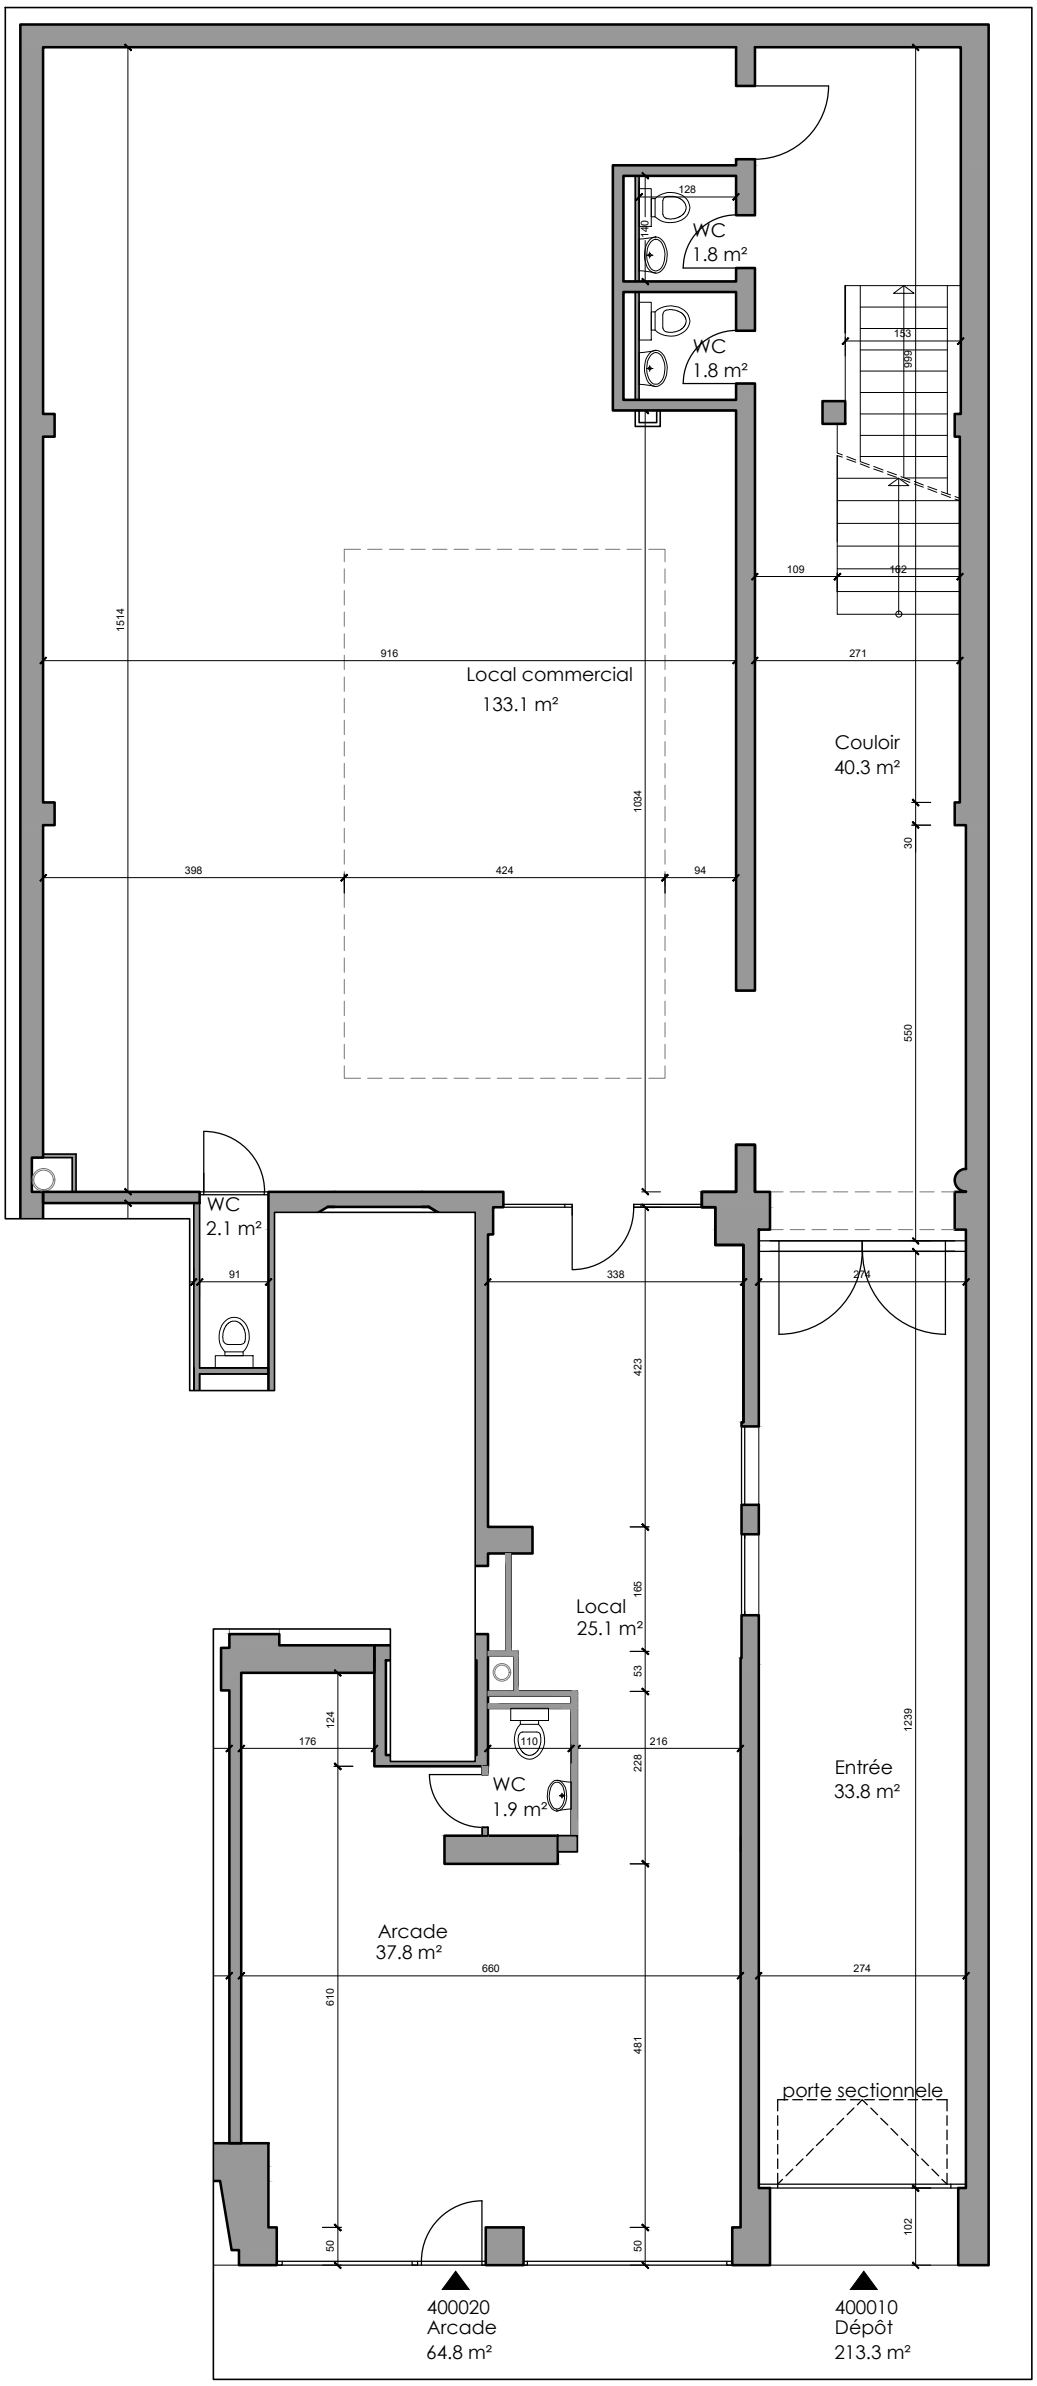

Immeuble	RUE JEAN-CHARLES AMAT 26
Référence	0336
Etage	Rez-de-chaussée
Echelle	1:100
Date	30/06/2025

SAISIE INFORMATIQUE DES PLANS PAR INGEBAT S.A. RUE SILLEM 6 - 1207 GENEVE
LE PRÉSENT DOCUMENT N'A PAS DE VALEUR CONTRACTUELLE LES SURFACES ÉTANT INDICATIVES

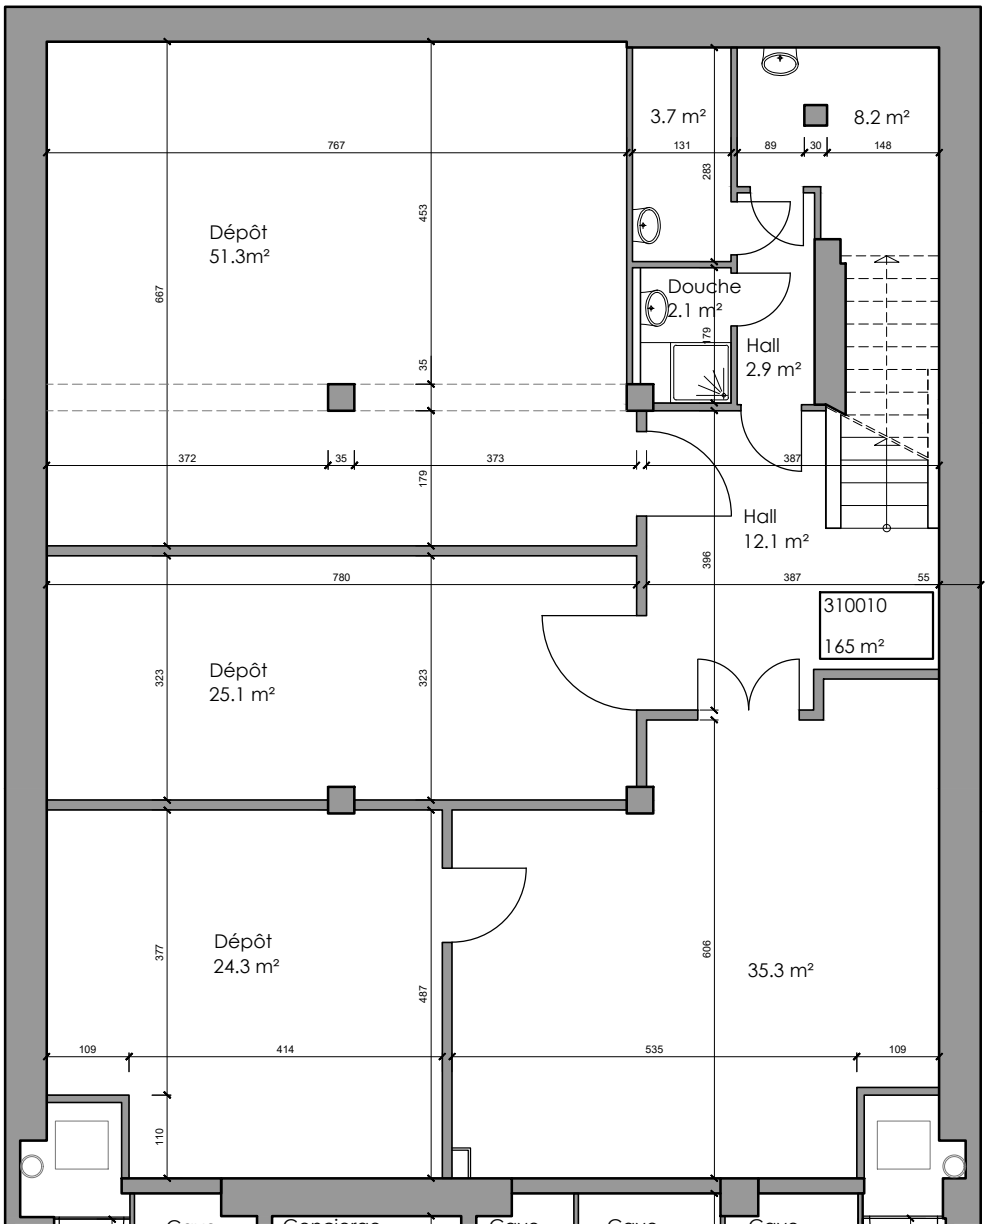

Immeuble	RUE JEAN-CHARLES AMAT 26
Référence	0336
Etage	Sous-sol
Echelle	1:100
Date	27/06/2025

N

SAISIE INFORMATIQUE DES PLANS PAR INGEBAT S.A. RUE SILLEM 6 - 1207 GENEVE
LE PRÉSENT DOCUMENT N'A PAS DE VALEUR CONTRACTUELLE LES SURFACES ÉTANT INDICATIVES

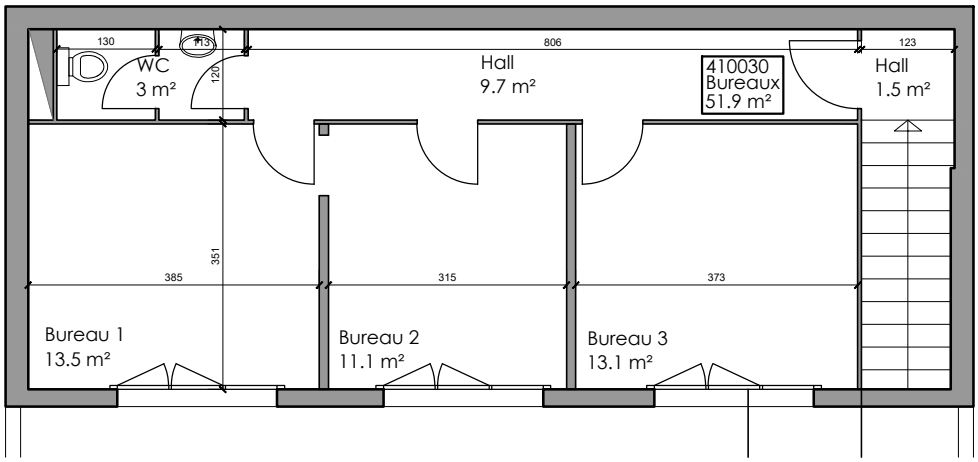

Immeuble	RUE JEAN-CHARLES AMAT 26
Référence	0336
Etage	1er
Echelle	1:100
Date	30/06/2025

N

SAISIE INFORMATIQUE DES PLANS PAR INGEBAT S.A. RUE SILLEM 6 - 1207 GENEVE
LE PRÉSENT DOCUMENT N'A PAS DE VALEUR CONTRACTUELLE LES SURFACES ÉTANT INDICATIVES